

WONING TE KOOP

Pothstraat 48
Amersfoort

Vraagprijs
€ 465.000 K.K.



Huis EN Zekerheid
Overbrengend goed Hypotheek Verzekeringen Pensioenen



Huis en Zekerheid Makelaardij
Van Randwijcklaan 91
3814 AE Amersfoort

033-4700999
degrootmak@gmail.com
huisenzekerheidamersfoort.nl

KENMERKEN

Woonoppervlakte

ca. 67m²

Inhoud


ca. 309m³

Perceeloppervlakte

ca. 80m²

Energielabel

C

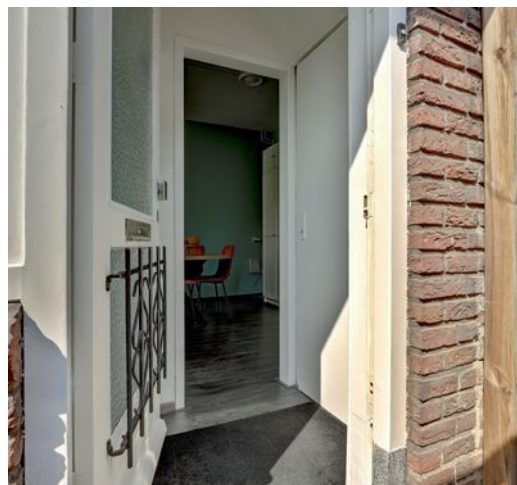

KENMERKEN

Overdracht

Vraagprijs € 465.000,- k.k.

Aanvaarding In overleg

Bouw

Type object Woonhuis, eengezinswoning, eind woning

Soort bouw Bestaande bouw

Bouwperiode 1935

Dakbedekking Bitumen
Dakpannen

Type dak Kap met plat

Isolatievormen Dakisolatie
Muurisolatie
Spouwmuren

Oppervlaktes en inhoud

Perceeloppervlakte 80 m²

Gebruiksoppervlakte wonen 67 m²

Inhoud 309 m³

Oppervlakte overige inpandige ruimten 13 m²

Indeling

Aantal bouwlagen 3

Aantal kamers 4 (waarvan 3 slaapkamers)

Aantal badkamers 1

Locatie

Ligging Aan rustige weg
Beschutte ligging
In centrum
In woonwijk
Nabij openbaar vervoer
Nabij school
Nabij snelweg

KENMERKEN

Tuin

Type	Achtertuint
Hoofdtuin	Ja
Oriëntering	Noord west
Heeft een achterom	Ja
Staat	Prachtig aangelegd

Energieverbruik

Energietabel	C
--------------	---

CV ketel

CV ketel	Hr
Warmtebron	Gas
Bouwjaar	2014
Combiketel	Ja

Uitrusting

Warm water	CV-ketel
Verwarmingssysteem	Centrale verwarming
Glasvezelaansluiting aanwezig	Ja
Tuin aanwezig	Ja
Heeft schuur/berging	Ja
Heeft een dakraam	Ja

Kadastrale gegevens

Eigendom	Eigen grond
----------	-------------




OMSCHRIJVING

Binnen de oude stadsmuren van Amersfoort staat deze moderne eind/hoek woning die zo te betrekken is. De woning is gebouwd in 1935 en is volledig up-to-date. Energielabel C, wat resulteert in relatief lage energiekosten. De plek waar de woning staat is bijzonder en aantrekkelijk te noemen in het historische centrum van Amersfoort. Diverse supermarkten, speciaalzaken en horecagelegenheden zijn allemaal op loopafstand te vinden. De woning beschikt over een moderne keuken en badkamer alsmede een heerlijke tuin. Parkeren in de omgeving kan door middel van een parkeervergunning a € 30,- per jaar per 1 oktober a.s.

Vraag een bezichtiging aan via het fundareactieformulier. Deze mooie kans kun je niet laten gaan.



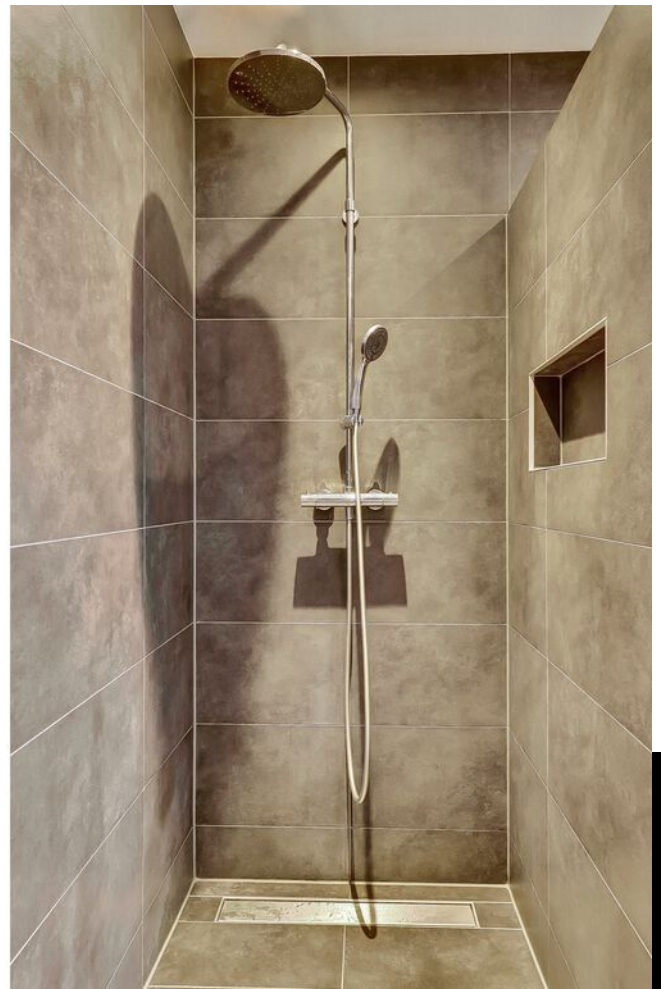



















PLATTEGROND

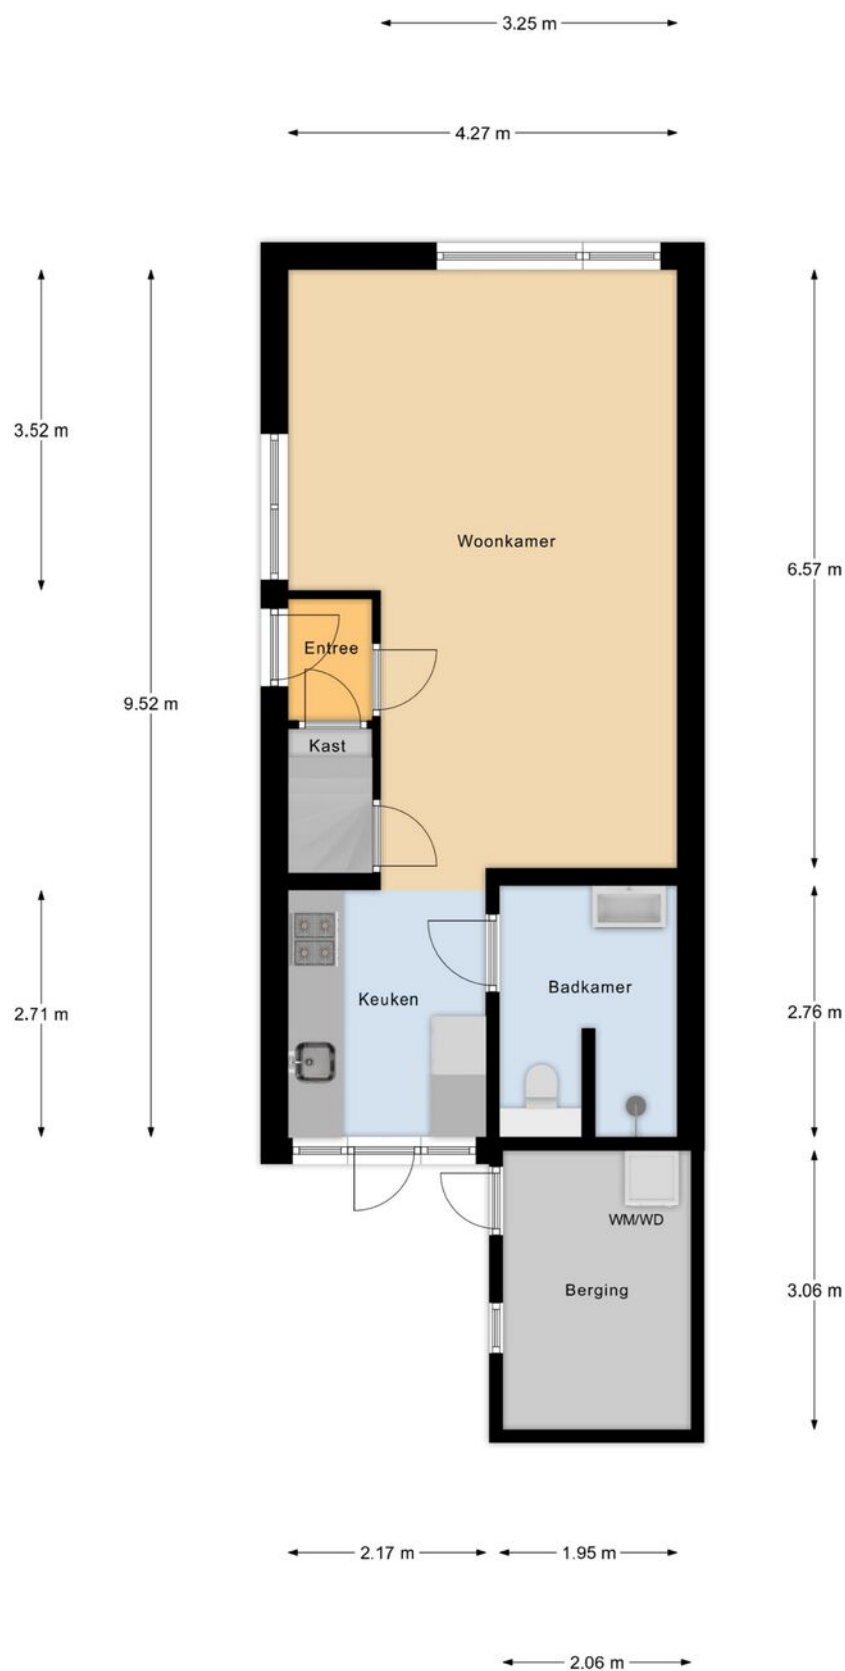


Begane Grond

PLATTEGROND

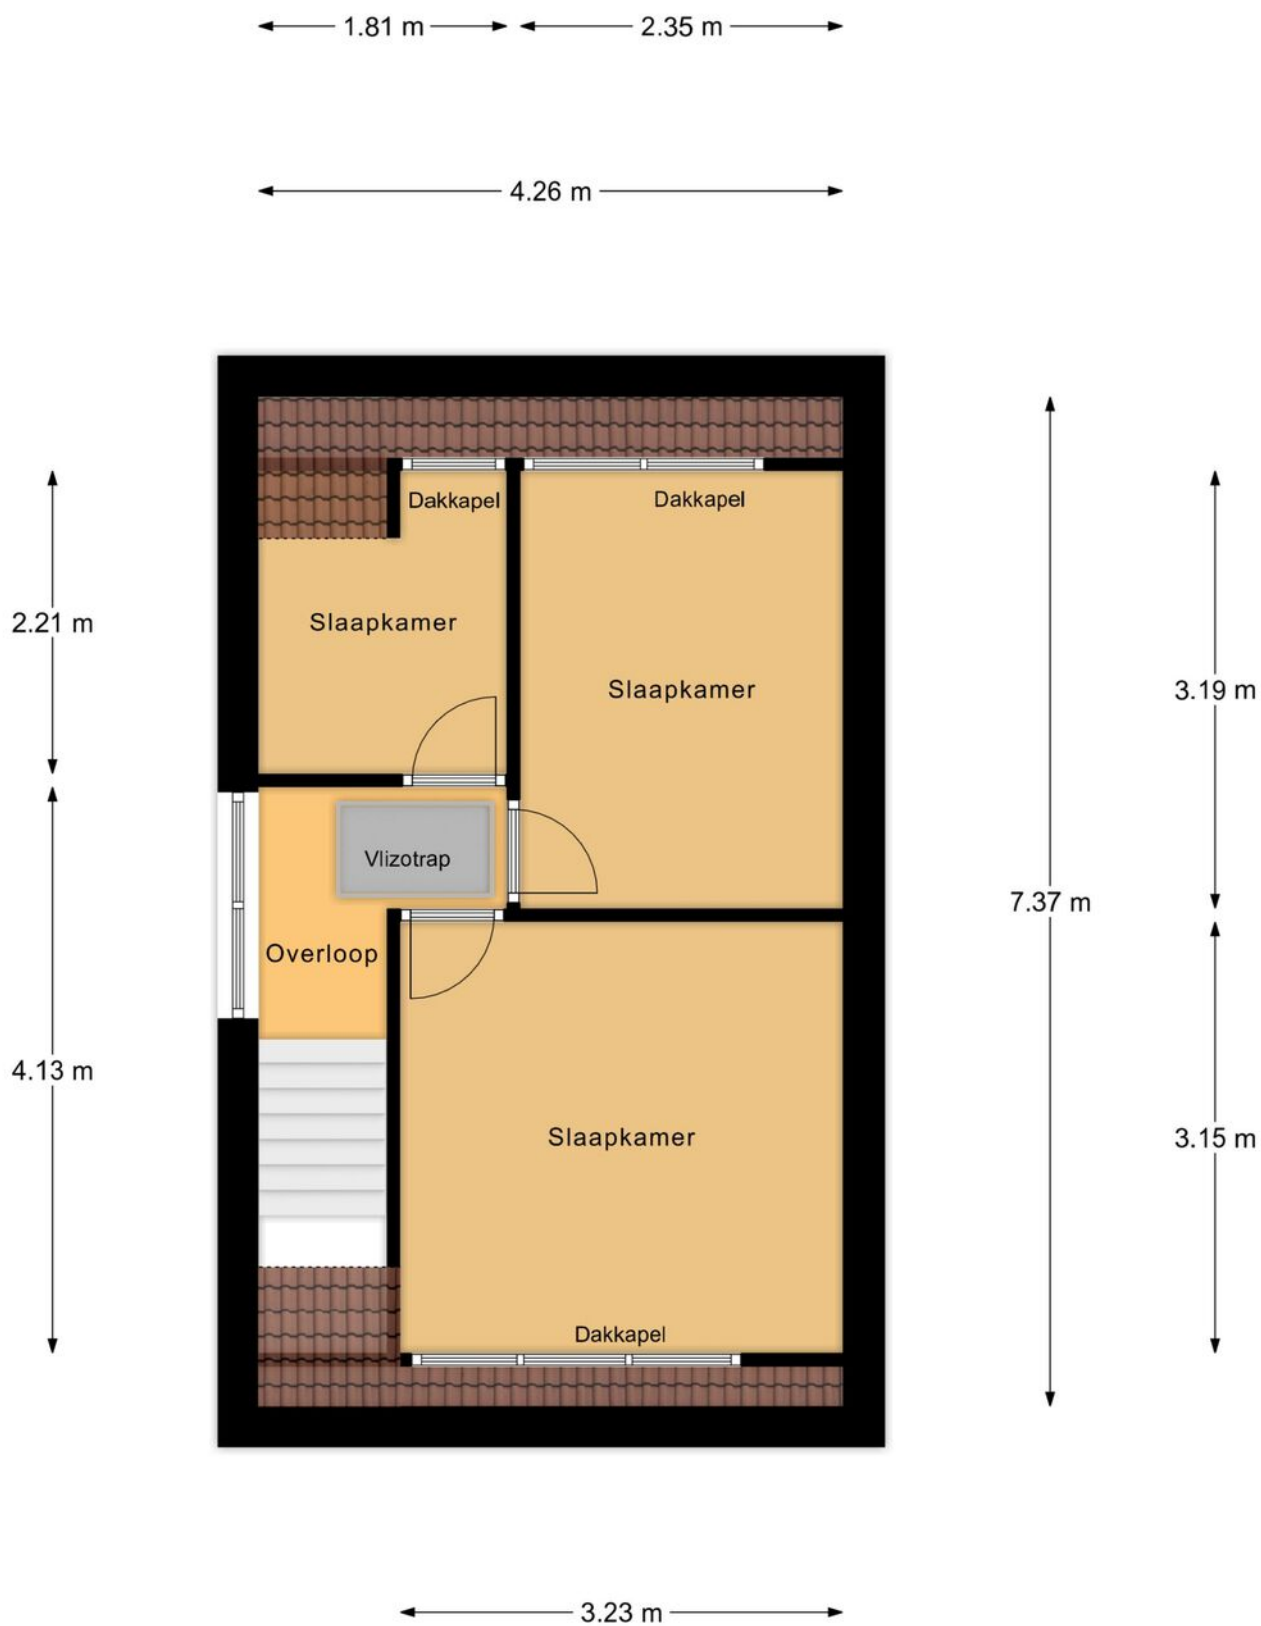

1e Verdieping

PLATTEGROND

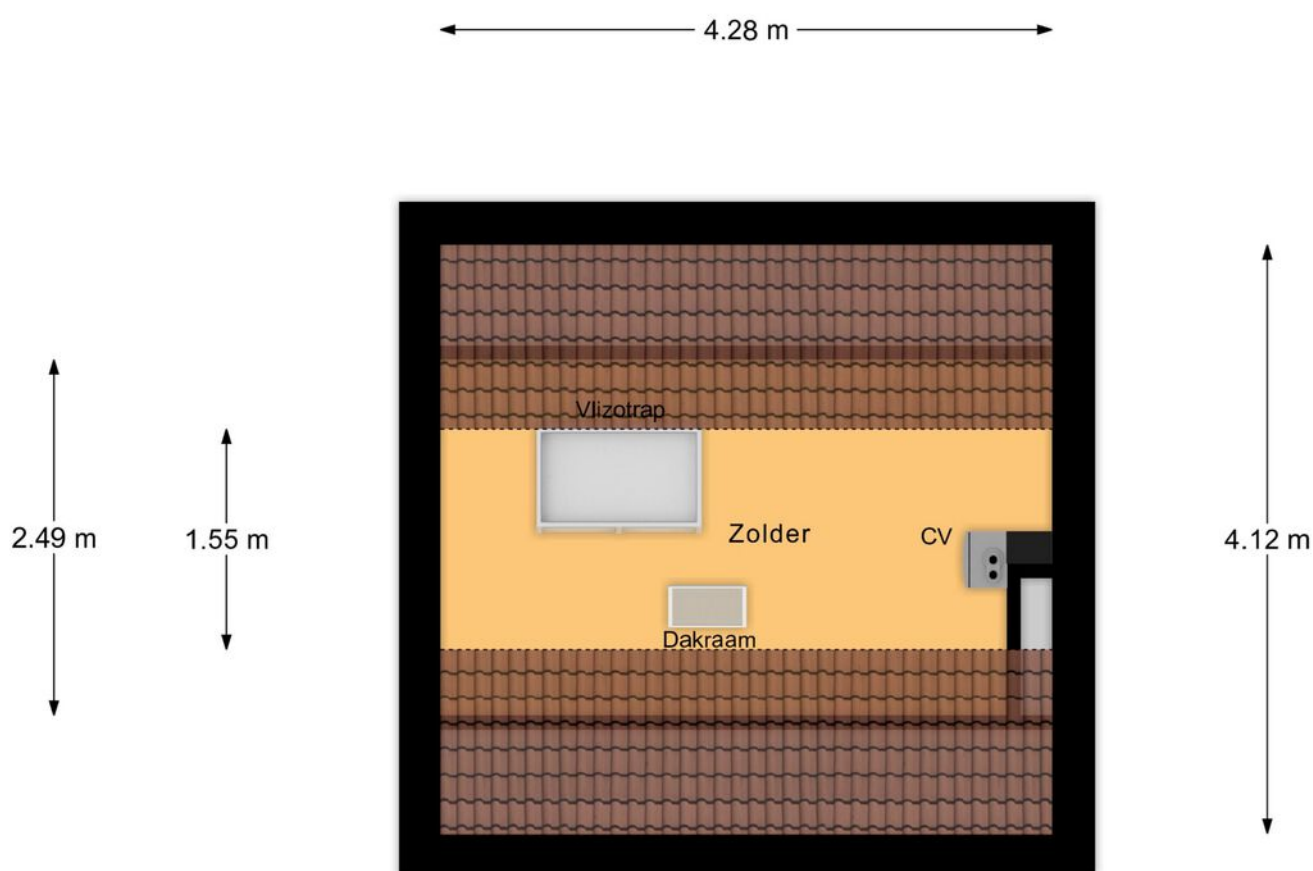

Zolder

KADASTRALE KAART




Uittreksel Kadastrale Kaart

Uw referentie: tax



12345	Deze kaart is noordgericht	Schaal 1:500	
25	Perceelnummer	Kadastrale gemeente	AMERSFOORT
	Huisnummer	Secție	E
	Vastgestelde kadastrale grens	Perceel	8916
	Voorlopige kadastrale grens		
	Administratieve kadastrale grens		
	Bebouwing		
	Overige topografie		
Aan dit uittreksel kunnen geen betrouwbare maten worden ontleend. De Dienst voor het kadaster en de openbare registers behoudt zich de intellectuele eigendomsrechten voor, waaronder het auteursrecht en het databankenrecht.			

LOCATIE

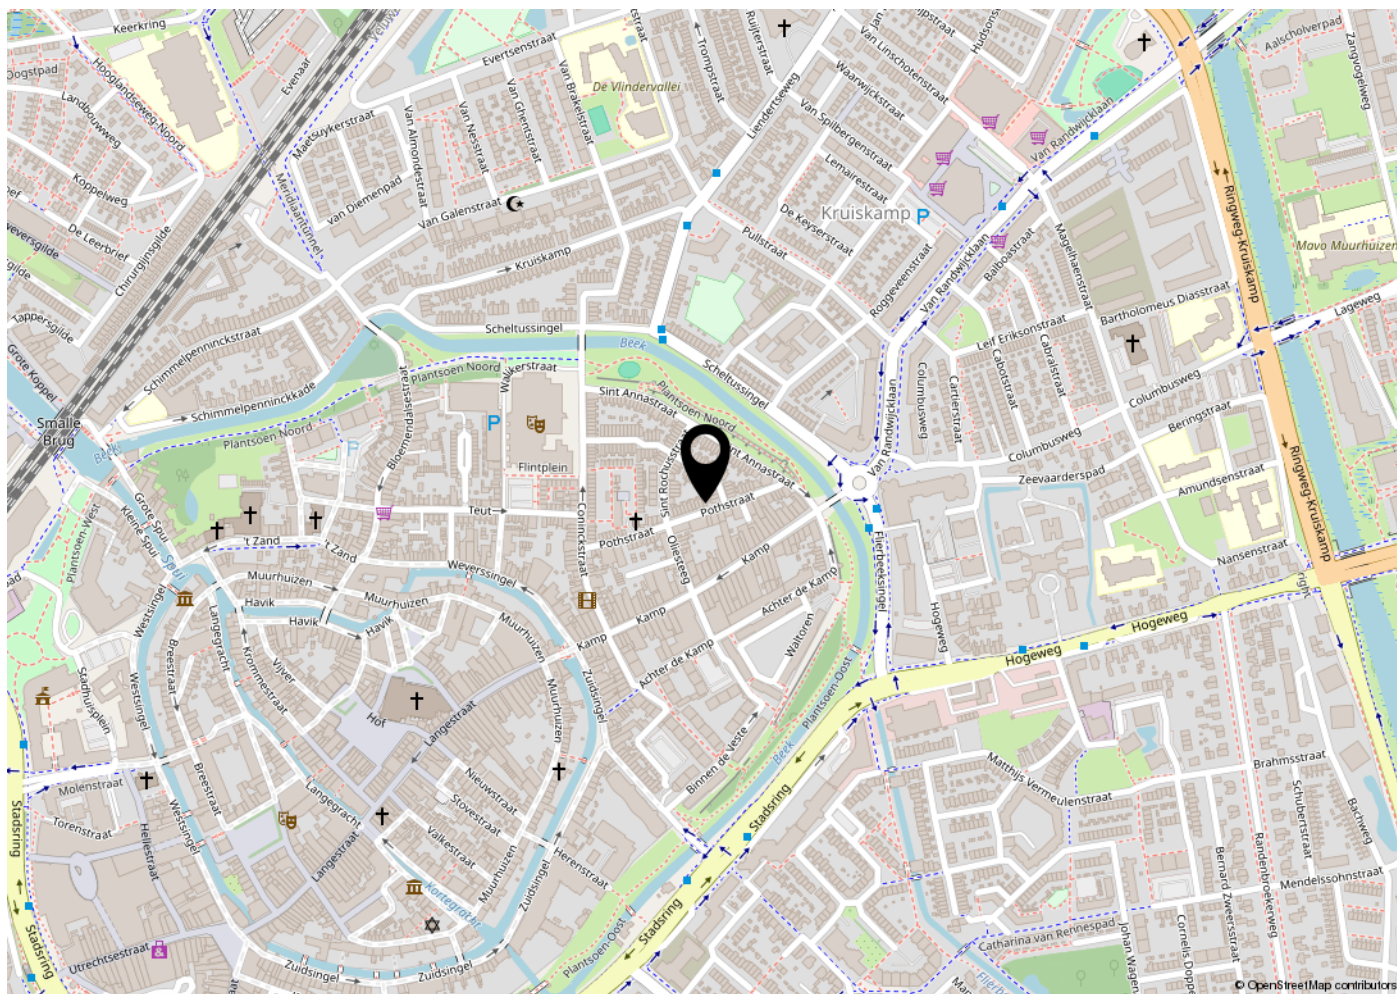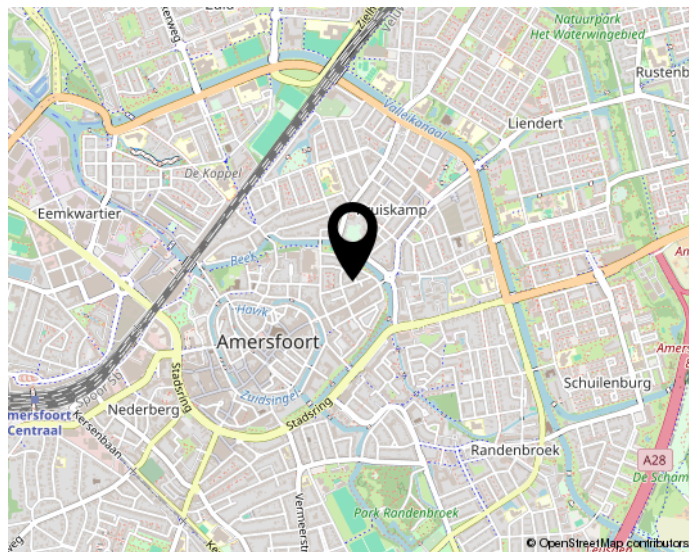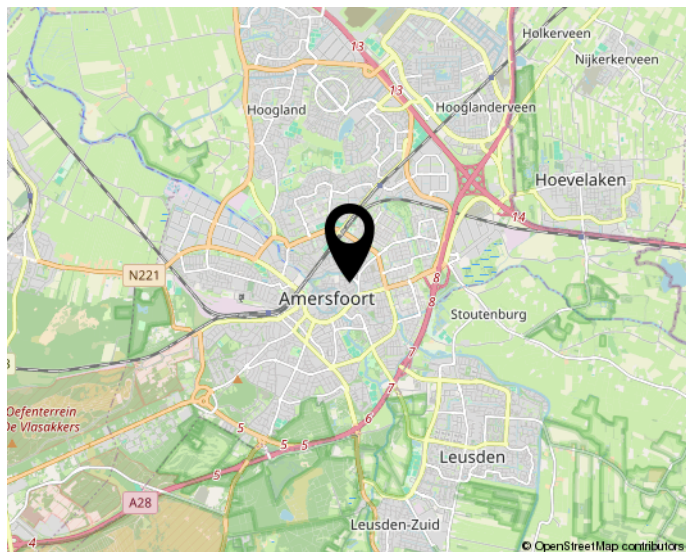

Woon jij straks in deze omgeving?



Huis en Zekerheid Makelaardij

Van Randwijcklaan 91

3814 AE Amersfoort

Telefoon: 033-4700999

E-mail: degrootmak@gmail.com

De informatie welke u in deze brochure aantreft is met de meeste zorg samengesteld. Toch kunt u er geen rechten aan ontleen.

Wat u van ons kunt verwachten:

- up-to-date dienstverlening. Zaken die niets toevoegen aan de verkoop doen we niet, belangrijke zaken doen we wel en dan ook heel uitgebreid;
- de makelaar/eigenaar van het kantoor doet de bezichtigingen en onderhandelingen;
- vast aanspreekpunt op ons kantoor, zodat u niet steeds andere mensen ziet of spreekt;
- meer dan 10 jaar ervaring en kennis van de woningmarkt in Gooi- en Eemland;
- lid VBO, betrouwbaar, gediplomeerd, gecertificeerd, jaarlijks bijgeschoold, professioneel;
- presentatie op www.funda.nl;
- aantrekkelijk en duidelijk tarief ;
- ruime kantoor tijden, ook op zaterdag en 's avonds op afspraak;
- complete dienstverlening inclusief bezichtigingen, begeleiding en advisering.

Taxaties

Door te werken met een VBO makelaar/taxateur bent u ervan verzekerd dat het taxatierapport door een deskundige is opge-

maakt. Onze kennis van de markt en de beschikking over de juiste marktgegevens garanderen u een zo objectief mogelijke reële taxatie. Wij zijn aangesloten bij alle validatieinstituten zoals onder andere NWWI en Taxateursunie.

VBO

VBO Makelaar is een brancheorganisatie voor makelaars en taxateurs in onroerend goed. Met circa 1000 leden is VBO Makelaar qua grootte de tweede brancheorganisatie van Nederland. VBO Makelaar heeft naast een vakgroep Wonen, ook een aparte sectie Bedrijfsmatig Vastgoed en een sectie Agrarisch Vastgoed. De SCVM-geregistreerde makelaars en taxateurs zijn allemaal in bezit van het DNV-certificaat makelaar/taxateur onroerende zaken of taxateur onroerende zaken volgens de norm ISO 17024. Dit certificaat wordt afgegeven door Det Norske Veritas (DNV), Europees marktleider op het gebied van persoonscertificatie.

Aankoop

Goed, u heeft de stoute schoenen aange trokken en u bent op zoek naar een woning.

Wellicht bent u, nadat u zelf wat rondgekeken heeft, tot de ontdekking gekomen dat er eigenlijk wel heel wat bij komt kijken voordat u die stap naar de koop van dat huis of dat appartement van uw keuze kunt zetten. En weet eigenlijk niet precies hoe u dat moet aanpakken of hoe u over een prijs moet onderhandelen. Hoe voorkomt u kort gezegd een teleurstelling? Daar zijn wij dan ook deskundig voor. Wij kunnen u helpen op de weg naar dat ene huis op maat.

Verkoop

U bent toe aan een nieuw huis. Dat betekent misschien dat u uw huidige woning samen met uw VBO-makelaar gaat verkopen. Het verkopen van een huis is meer dan een bord in de tuin. Het vereist deskundige hulp op maat, met een sterk accent op communicatie, waardoor u feilloos door het verkooptraject gaat. Juist daarom doet u een beroep op ons, uw VBO-makelaar. Wij geven u graag een uitgebreide indruk van dat traject, zodat u goed voorbereid het verkoopproces in kunt gaan. Uiteraard zijn wij altijd bereid uw vragen te beantwoorden. Schroom niet om ons het hemd van het lijf te vragen.

INTERESSE?

NEEM CONTACT OP MET ONS KANTOOR

HUIS EN **Z**EKERHEID

ONROEREND GOED Hypotheken VERZEKERINGEN PENSIOENEN



Huis verkopen?

Gratis waardebepaling!

Bel: 0333 - 470 09 99



HUIS EN **Z**EKERHEID
ONROEREND GOED Hypotheken VERZEKERINGEN PENSIOENEN



Huis en Zekerheid Makelaardij
Van Randwijcklaan 91
3814 AE Amersfoort

033-4700999
degrootmak@gmail.com
huisenzekerheidamersfoort.nl