


Situatie bestaand
Schaal: 1 : 1000

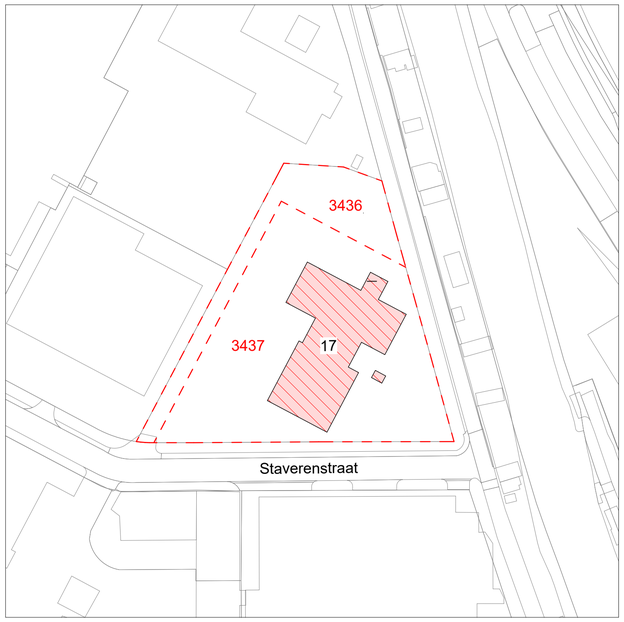

Situatie nieuw
Schaal: 1 : 1000

Situatie nieuw terrein
Schaal: 1 : 250



Adres:

Staverenstraat 17
7418 CJ Deventer

Kadastrale gegevens:

Gemeente: Deventer
Sectie: C
Nummer: 3436 en 3437

perceelsgrens

bestaande bebouwing slopen

nieuwbouw

parkeerplaats

Parkeernorm: Bedrijfsverzamelgebouw 1,6 PP / 100m² BVO

totaal vereist: totaal BVO = 5058m² ((5058/100)x1,6)= 80,92
81 Parkeerplaatsen, aanwezig 86* parkeerplaatsen
Parkeernorm voldoet (voor BVO berekening zie blad DO-801)

*7 parkeerplaatsen (aangegeven met rode vlakken) komen te vervallen i.v.m entree unit. Ter compensatie worden er 12 langsparkeerplaatsen aangelegd.

AGB van DIJK
Adres Maanderbuurtweg 39
PC+Plaats 6718XK Ede
Telefoon 0318 55 03 58
Email info@agbvandijk.nl
Internet www.agbvandijk.nl

PROJECT Bedrijfsunits aan de Staverenstraat 17 te Deventer
OPDRACHTGEVER HK Vastgoed HB B.V.
Kerkewijk 63
3901 EC Veenendaal
ONDERWERP Situatie
FASE Omgevingsvergunning

ONTWERP	TW	SCHAAL	1:250	PROJECT NR.	2024-0178
PROJECTLEIDER	GH	FORMAAT	A1		
TEKENAAR	WP	DATUM	6-12-2024	TEKENING NR.	DO-001

A	31-03-2025	D		G		J	
B		E		H		K	
C		F		I		L	