

Voorgevel



Rechter zijgevel




Perspectie links voor



Perspectief rechts voor



Achtergevel

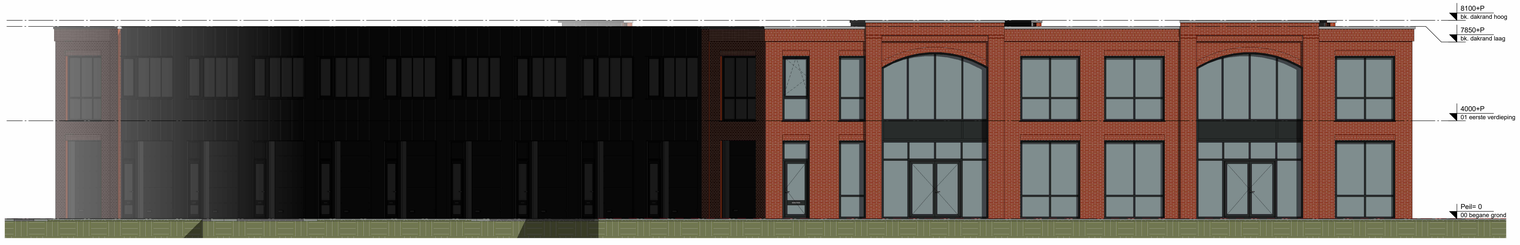

Linker zijgevel

Gevelrenvooi

Onderdeel		Materiaal	Kleur	Code
gevelbekleding		sandwichpaneel	zwartgrijs	RAL7021
		baksteen metselwerk	rood bruin	nader te bepalen
kozijnen	ramen en deuren	aluminium	zwartgrijs	RAL7021
	vast glas	HR++	-	-
	panelen	Geëmailleerd glas Emalit	zwartgrijs	RAL7021
overheaddeuren		aluminium	zwartgrijs	RAL7021
zetwerk	dakrand afwerking	aluminium	zwartgrijs	RAL7021
	rondom kozijnen	aluminium	zwartgrijs	RAL7021
	lekdorpels kozijnen	aluminium	rood bruin	als baksteen
dakrand	t.p.v. metselwek	beton	betongrijs	naturel

AGB van DIJK
Adres Maanderbuurtweg 39
PC+Plaats 6718XK Ede
Telefoon 0318 55 03 58
Email info@agbvandijk.nl
Internet www.agbvandijk.nl

PROJECT: Bedrijfsunits aan de Staverenstraat 17 te Deventer

OPDRACHTGEVER: HK Vastgoed HB B.V.
Kerkewijk 63
3901 EC Veenendaal

ONDERWERP: Gevelaanzichten gebouwdeel B

FASE: Omgevingsvergunning

ONTWERP	TW	SCHAAL	1:100
PROJECTLEIDER	GH	FORMAAT	A1
TEKENAAR	WP	DATUM	6-12-2024

PROJECT NR. 2024-0178

A	31-03-2025		O		G		J	
B			E		H		K	
C			F		I		L	

TEKENING NR. DO-201