

Oss, Lisztgaarde 42

Vraagprijs: €224.500,= k.k. **NHG en Starterslening Mogelijk**



Tweekamerappartement met vrij uitzicht, zonnig balkon en berging. Dit tweekamerappartement met separate slaapkamer, gelegen op de tweede verdieping van het complex La Belle Espérance, biedt een fantastisch vrij uitzicht en een heerlijk zonnig balkon op het zuiden. Fraai en in 2026 geheel gemoderniseerd appartement bestaande uit één slaapkamer, woonkamer, luxe keuken, badkamer met toilet.

Bouwjaar: ca. 1972.

Woonoppervlakte, exclusief dakterras: ca. 36m², balkon 7m², berging 3m².

Servicekosten VVE: ca. €151,20 per maand (wonen en berging), voorschot verwarming/warmwater €47,32 per maand.

Energie label: E.

Aantal kamers: 2.

Aantal slaapkamers: 1.




Begane grond:

- Op de begane grond is de afgesloten entree, postboxen, toegang bergingen, trap en lift.

2e verdieping:

- hal met kast waarin (vernieuwde en uitgebreide) meterkast (8 groepen) en een aansluitpunt wasmachine
- woonkamer met veel lichtinval met toegang tot het zonnige balkon met een vrij en groen uitzicht
- open keuken in 2026 geplaatst in de woonkamer, v.v. keukenmeubel in L-vorm met spoelbak, 4 pits inductiekookplaat, afzuigkap, vaatwasser en koel/vriescombinatie in lichte (zand)kleur met een licht kunststof werkblad
- badkamer in 2026 gemoderniseerd en v.v. doucheruimte/inloopdouche, een wastafelmeubel en de toilet; de badkamer is in lichte kleuren afgewerkt en geheel betegeld
- slaapkamer (v/h de keukenruimte)
- het gehele appartement is onlangs v.v. een nieuwe vloerafwerking in PVC en visgraat, nieuw en strak gestucte muren, geheel in lichte kleuren afgewerkt

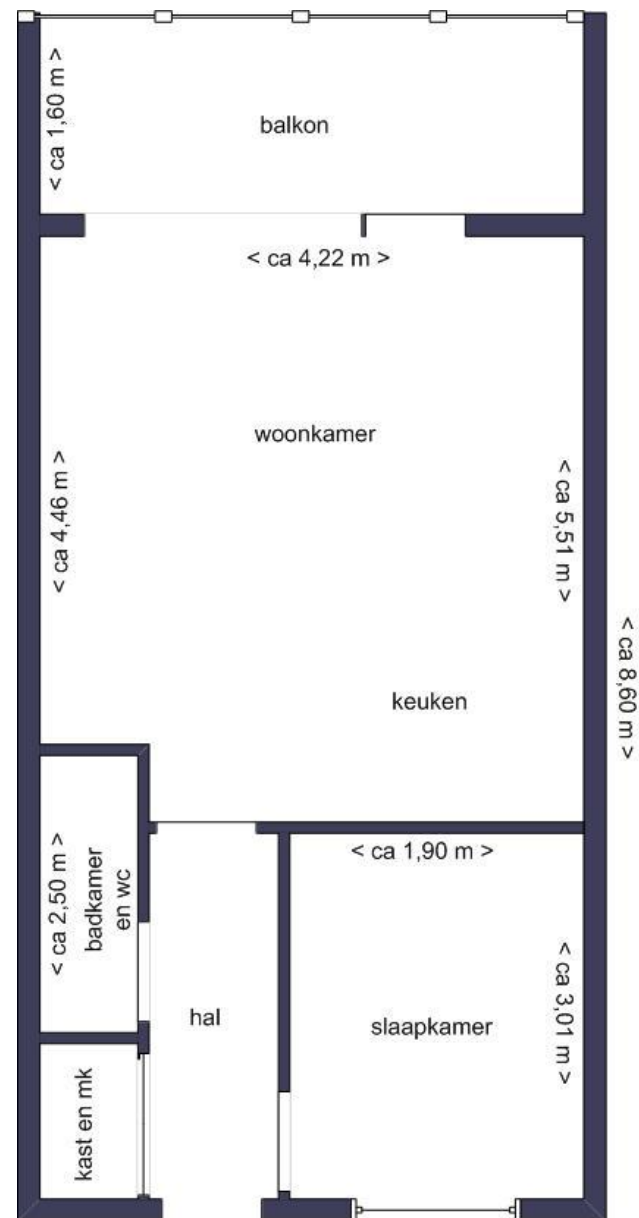

BEGANE GROND
Plattegrond niet op schaal
Ter indicatie van de ruimten


















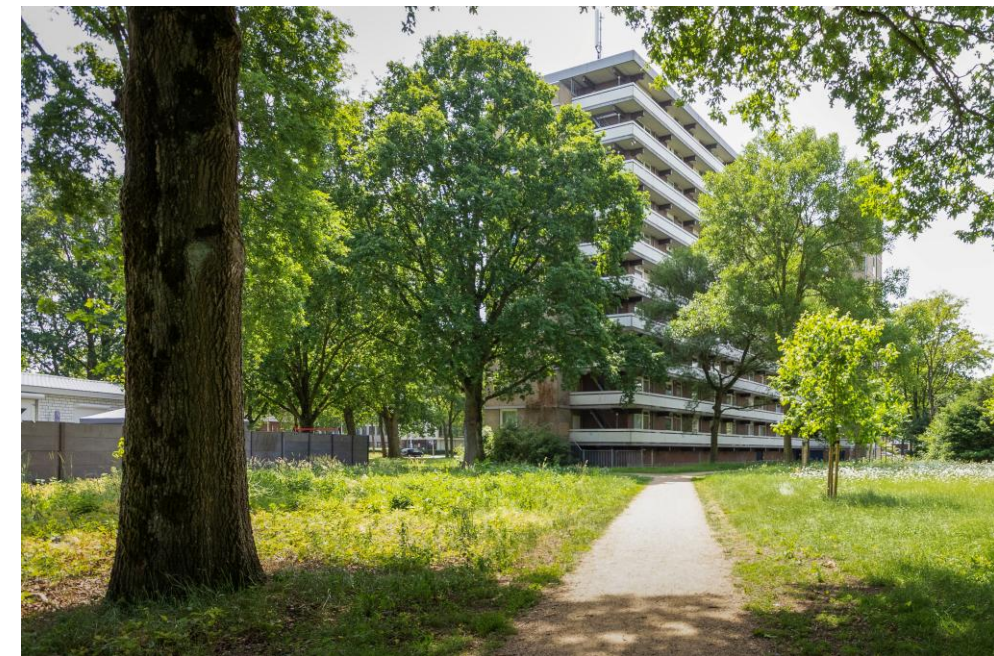


Algemeen: deze perfect afgewerkte woning verkeert zowel van binnen als van buiten in een prima staat van onderhoud. In 2026 heeft de huidige eigenaar de indeling gewijzigd en is een separate slaapkamer ontstaan en de afwerking vernieuwd.

Ligging: Het naastgelegen park met o.a. het Urban Ox Park is jouw achtertuin (een openbaar sport- en ontmoetingspark met een skatebaan, pumptrack én calisthenics-zone voor jong én oud). Winkelcentrum De Ruwert en Station Oss-West liggen op een paar minuten loopafstand en de ontsluitingswegen naar de A50 en A59 brengen je snel de stad uit. Rustig wonen in de Ruwaard met alle voorzieningen nabij.

Kenmerken:

- bouwjaar: 1972
- bereikbaar via een lift
- prachtig vrij uitzicht vanaf het zonnige balkon
- fijne woonkamer met veel daglicht
- open keuken (2026)
- één slaapkamer
- badkamer met toilet, douche en wastafelmeubel
- verwarming en warmwater gaat via een centrale voorziening met jaarlijkse afrekening
- eigen berging onderin het complex



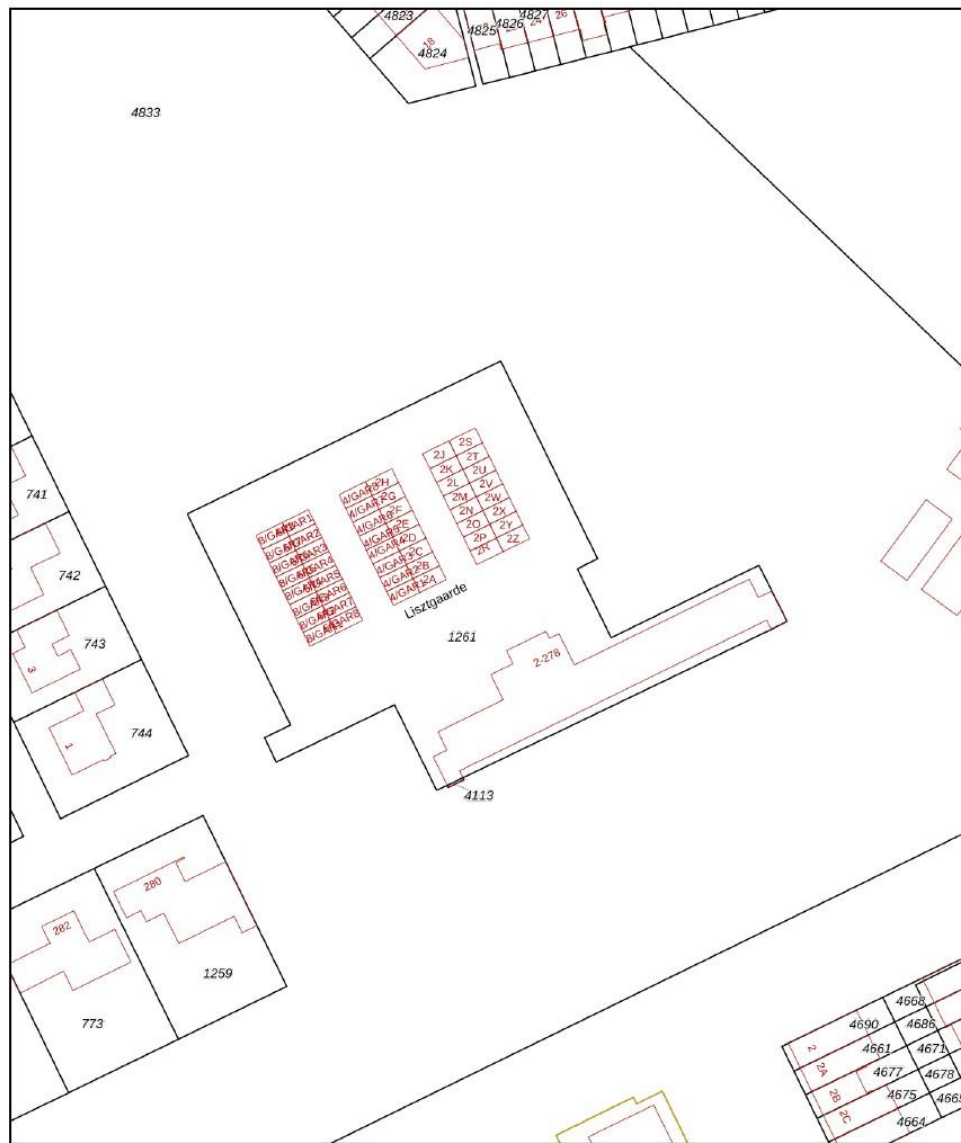


12345 Deze kaart is noordgericht
 25 Perceelnummer
 — Huisnummer
 — Vastgestelde kadastrale grens
 — Voorlopige kadastrale grens
 — Administratieve kadastrale grens
 — Bebouwing

Schaal 1: 1000

Kadastrale gemeente Oss
 Sectie L
 Perceel 1261

Aan dit uittreksel kunnen geen betrouwbare maten worden ontleend

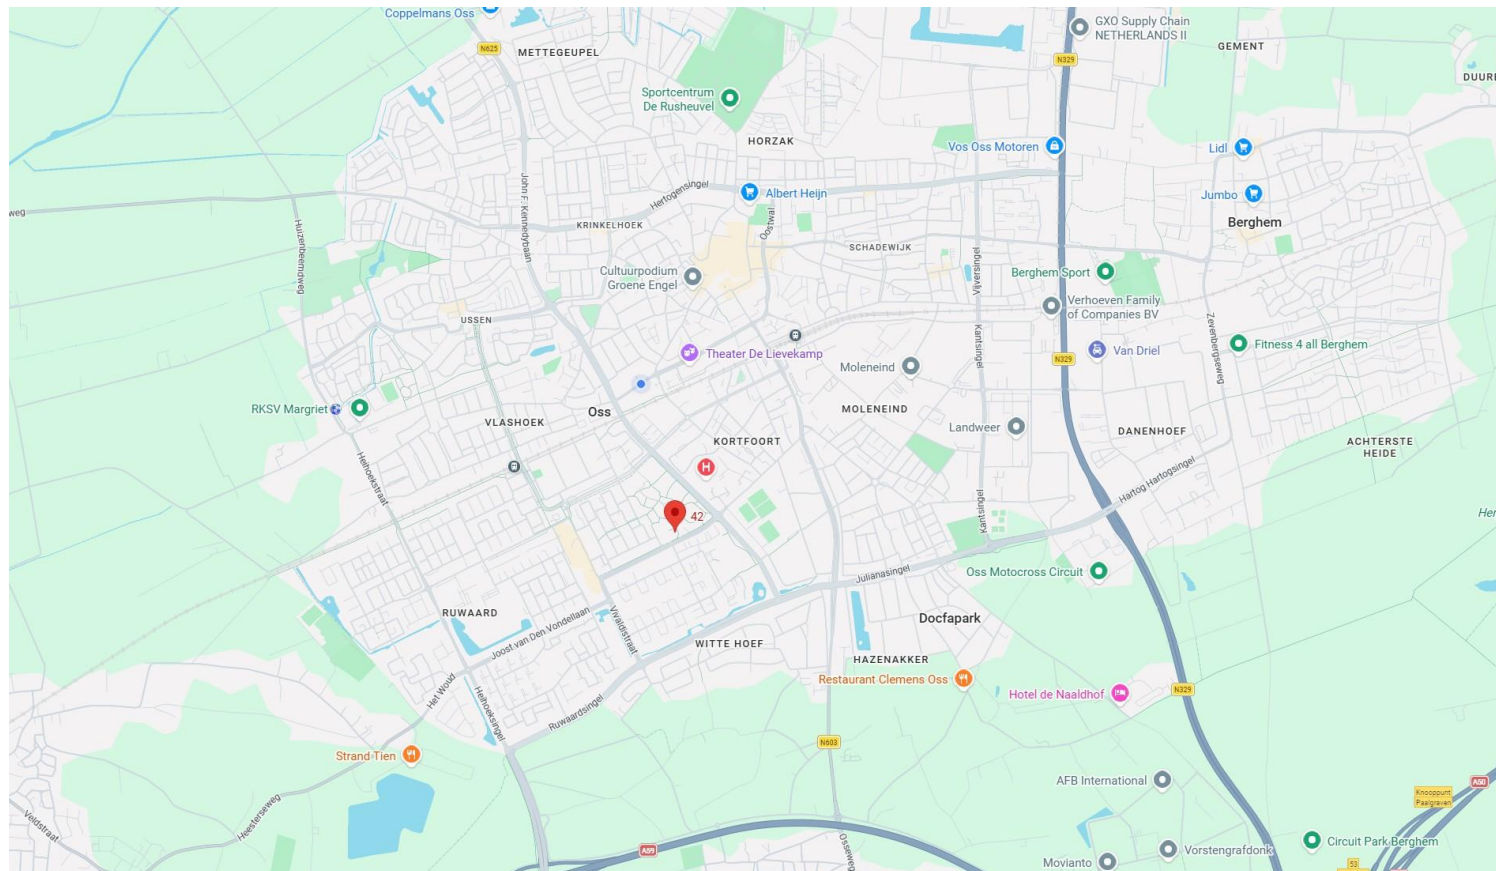

- Deze brochure is bedoeld om u een eerste indruk van deze woning te geven.
- Wij nodigen u graag uit om een kijkje in de woning te nemen. Voor ons een kleine moeite, voor u een mogelijkheid om echt kennis te maken met de woning.
- Als u meer informatie wilt over de verkoopmogelijkheden voor uw eigen woning dan maken wij graag een afspraak voor een geheel vrijblijvende en gratis waardebepaling.
- De informatie in deze brochure is met zorg samengesteld en uit betrouwbare bron afkomstig.
- T.a.v. de juistheid ervan kunnen wij echter geen aansprakelijkheid aanvaarden.

Berg & Broek Makelaardij, aangesloten bij makelaarsorganisatie Vastgoed Nederland, zet zich in voor een doorzichtige woningmarkt. Voorafgaande aan eventuele onderhandelingen brengen wij u daarom graag op de hoogte van de volgende door ons gehanteerde voorwaarden.

Biedings- en onderhandelingsvoorwaarden

Biedlogboek: Bij interesse in deze woning zullen wij u een inloglink doen toekomen om het 'biedlogboek' te gebruiken. Alle biedingen zullen door ons in het biedlogboek opgenomen worden, helder en transparant.

Voorbehoud van financiering: Voordat de koper tot onderhandeling overgaat dient koper zich op de hoogte te hebben gesteld van zijn financieringsmogelijkheden op basis van inkomen, werkomstandigheden, leningen en in het algemeen, de baten en lasten van het huishouden. Overigens kunt u via één van onze partners uw hypotheek onderbrengen bij vele financiële instellingen tegen de voor u beste voorwaarden en rentes. Het opnemen van een ontbindende voorwaarde financiering zullen wij u altijd adviseren.

Koopakte: Indien een (mondelinge) koopovereenkomst tot stand komt wordt deze door ons kantoor schriftelijk vastgelegd in een koopakte conform het VBO model. Deze koopovereenkomst dient binnen drie dagen na de mondelinge overeenkomst door koper te zijn ondertekend. Eerst door ondertekening van deze koopovereenkomst door beide partijen komt de overeenkomst tot stand.

Bedenktijd: de koper, zijnde een natuurlijk persoon en niet handelende in de uitoefening van een beroep of bedrijf, is gedurende drie dagen na terhandstelling van de koopovereenkomst of een afschrift daarvan, bevoegd de koopovereenkomst te ontbinden. De bedenktijd duurt drie dagen en begint om 0.00 uur van de dag die volgt op de dag van genoemde terhandstelling. Indien de koper ontbindt binnen deze bedenktijd is koper € 100,-, exclusief B.T.W., aan administratiekosten aan ons kantoor verschuldigd.

Waarborgsom: Tot zekerheid van de nakoming van de verplichtingen van koper wordt door koper binnen 3 weken na het moment van ondertekening van de koopovereenkomst aan de notaris waar het transport gaat plaatsvinden een waarborgsom gestort of een bankgarantie gesteld ter grootte van 10% van de koopsom. Ter zekerheid van de rechten van de koper kan koper de koopovereenkomst laten inschrijven in de openbare registers van het kadaster.

Boeteclausule: In de koopovereenkomst wordt een boeteclausule opgenomen in verband met het feit dat partijen elkaar in gebreke kunnen stellen indien één der partijen niet aan haar verplichtingen voldoet. Deze ingebrekestelling zou uiteindelijk kunnen leiden tot een ontbinding van de overeenkomst. Hierbij kan aan de nalatige partij een boete worden opgelegd van 10% van de koopsom.

Oplevering: De woning wordt in de huidige staat opgeleverd met alle daarbij behorende rechten, aanspraken, zichtbare en onzichtbare gebreken (voor zover bij de verkoper niet bekend, daar de verkoper zich uiteraard aan de mededelingsplicht omtrent de hem bekende gebreken heeft te houden), heersende en lijdende erfdienstbaarheden, kwalitatieve rechten en plichten en vrij van hypotheek, beslagen en inschrijvingen daarvan.

Baten en lasten: Alle baten, lasten en verschuldigde canons, waaronder begrepen heffingen die voortvloeien uit de akte van splitsing en/of reglement (indien van toepassing) komen vanaf de datum van het notarieel transport voor rekening van de koper. De lopende baten, lasten e.d., met uitzondering van de onroerende zaakbelasting wegens het feitelijke gebruik, zullen tussen partijen naar rato worden verrekend.

Keuze van notaris: Over het algemeen wordt de koper in de gelegenheid gesteld een notaris van zijn voorkeur te kiezen. Indien koper niet over een 'vaste' notaris beschikt, kunnen wij koper vrijblijvend en ongebonden adviseren omtrent kwaliteit en tariefstelling van de notariskantoren binnen ons werkgebied. De voorkeur gaat uit naar een notaris gevestigd binnen een straal van 20 km van de verkochte woning. Indien koper om hem/haar moverende redenen kiest voor een verder weg gevestigde notaris dan kan verkoper extra kosten aan koper in rekening brengen, b.v. brandstof, kosten opmaken volmacht.

Kosten koper: De clausele k.k. of kosten koper houdt in dat aan de verwerving van de onroerende zaak verbonden kosten voor rekening van de koper komen. Deze kosten bestaan uit een bijdrage aan de Staat der Nederlanden (overdrachtsbelasting), kadasterkosten in verband met de overschrijving van het kadastraal recht naar de nieuwe eigenaar in het hypotheekregister van het kadaster, notariskosten in verband met het aan de notaris verschuldigde honorarium voor de werkzaamheden voor het passeren van de akte van levering en (eventueel) de inschrijving van de hypotheekakte. Afhankelijk van de onroerende zaak, de notariskeuze en de hypotheeksoort bedragen de kosten koper circa 4 tot 6% van de koopsom. Enkele van de posten kosten koper zijn bij de belastingaangifte fiscaal verrekenbaar.

Asbest: Asbest is in het verleden veel toegepast, ook in de woningbouw. Dit vanwege het feit dat het materiaal ook goede eigenschappen heeft: het was destijds goedkoop, het is sterk, isolerend en extreem hittebestendig. Indien het materiaal onaangeroerd blijft is het in principe ongevaarlijk. Particulieren mogen het materiaal mits goed ingepakt tot een bepaalde hoeveelheid kosteloos afvoeren. Sinds 1 juli 1993 is de verkoop van asbesthoudende materialen in Nederland verboden. Woningen van voor juli 1993 kunnen echter nog steeds asbesthoudende materialen bevatten. Derhalve worden in koopovereenkomsten van woningen asbestclausules opgenomen, welke inhouden dat koper de aanwezigheid van asbest in het gekochte aanvaardt en accepteert.

Identificatie: Sinds 1-6-2003 zijn ook makelaars in onroerende zaken verplicht de identiteit van iedere cliënt (koper en verkoper) in persoon vast te stellen op grond van de Wet Identificatie bij Dienstverlening (WID) en de Wet Melding Ongebruikelijke Transacties (Wet MOT).

Algemeen: In verband met de duidelijkheid en de doorzichtigheid zijn de Vastgoed Nederland voorwaarden van toepassing. Brochures, websites en advertentiemateriaal worden met zorg samengesteld doch hieraan kunnen geen rechten worden ontleend. Alle vermelde maten zijn circa maten. De gegevens zijn uit betrouwbare bron afkomstig, ten aanzien van de juistheid daarvan kunnen wij echter geen aansprakelijkheid aanvaarden. Brochures, websites en advertenties dienen te worden gezien als een uitnodiging om in onderhandeling te treden.

Heeft u naar aanleiding hiervan nog vragen, dan horen wij dat graag van u.