

Tekenplan vastgoedpresentatie
Wiekenweg 56-G
3815 KL Amersfoort
info@tekenplan.nl



MEETCERTIFICAAT CONFORM BRANCHEBREDE MEETINSTRUCTIE

Type meting: Meetcertificaat A, gebouw op locatie gecontroleerd.
Opgemaakt door: Tekenplan vastgoedpresentatie
Gecontroleerd door: Mevr. J.P. Stuivenberg
Datum: maandag 17 december 2018
Ingemeten door: Tekenplan vastgoedpresentatie

OBJECT GEGEVENS

Adres: Zaagmolen 38
Plaatsnaam: Wijk bij Duurstede
Type object: Woning

BEPALING OPPERVLAKTE EN INHOUD


Gebruiksoppervlakte wonen: 128,2 m²
Overige inpandige ruimte: 23,4 m²
Gebouwbonden buitenruimte: 7,1 m²
Externe Bergruimte: -

Bruto inhoud Hoofdgebouw: 533 m³
Bruto inhoud Bijgebouw: -

A handwritten signature in black ink, appearing to read 'R. de Groot', with a horizontal line underneath.

Dhr. Ing. R. de Groot
Tekenplan vastgoedpresentatie

Voor de berekening van de vloeroppervlakten en inhoud is gebruik gemaakt van de meet- en rekenmethode conform de branchebrede meetinstructie, opgesteld in 2007 door de brancheverenigingen om duidelijkheid en eenheid te creëren in de manier van meten. Met dit certificaat heeft u de garantie dat de oppervlakte en inhoud zijn berekend volgens deze opgestelde richtlijnen. Mochten er daarentegen toch cijfers afwijken van de werkelijkheid, dan kunnen hier geen rechten aan worden ontleent, tenzij duidelijk aantoonbaar is dat er opzettelijk van de richtlijnen is afgeweken.

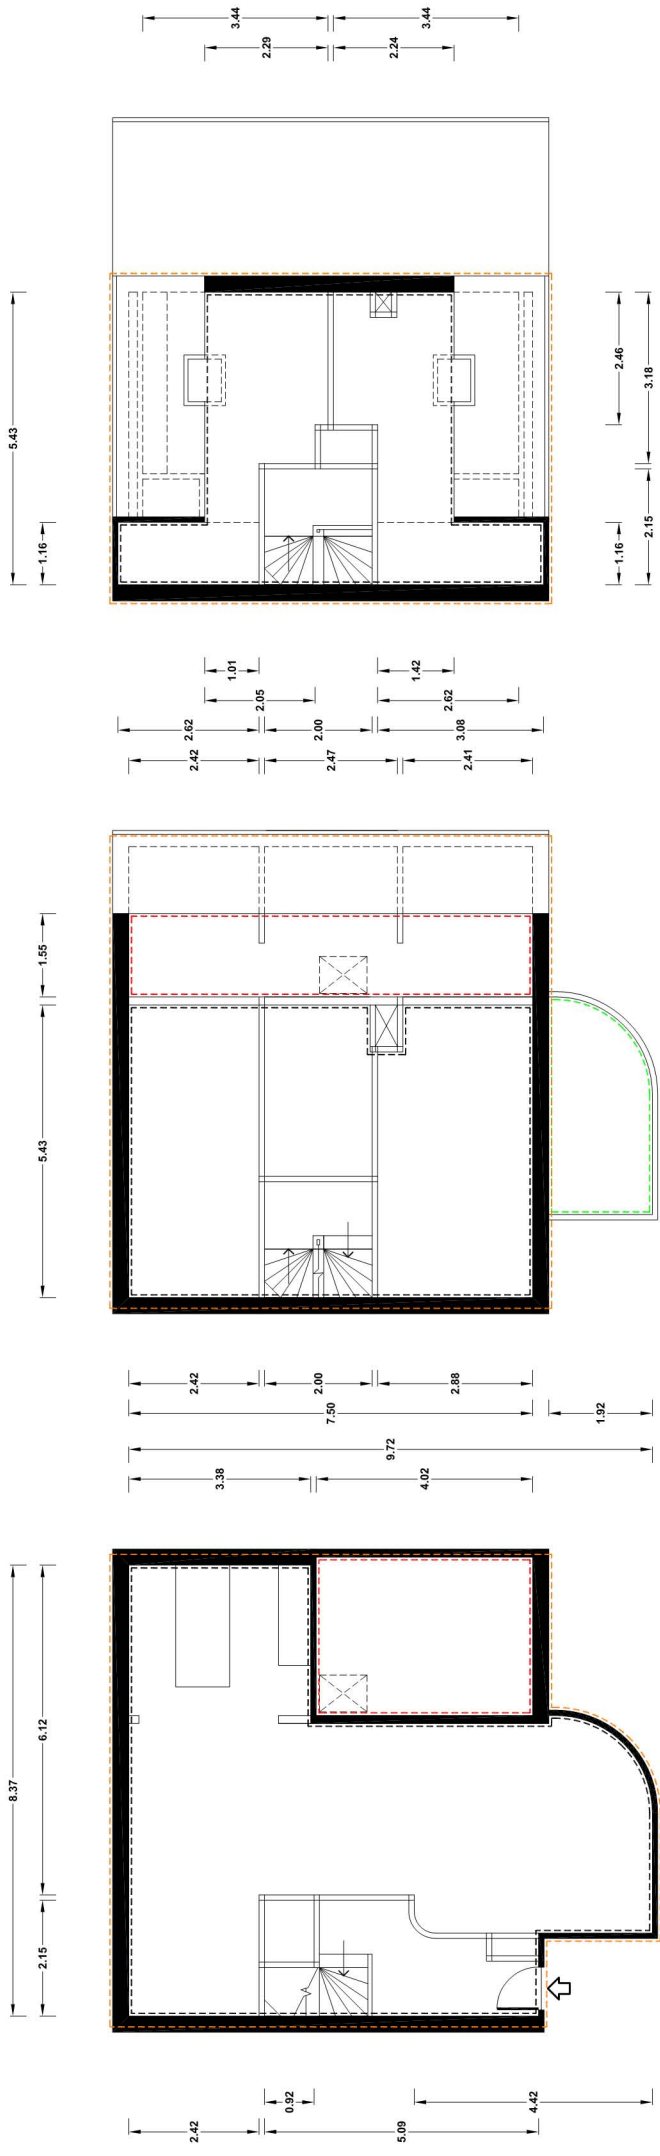

Begane grond

area 59.06 area 11.79 area 77.87

Eerste Verdieping

area 40.19 area 7.06 area 11.63 area 70.23

Tweede Verdieping

area 28.93 area 48.84

Zaagmolen 38 te Wijk bij Duurstede