



Als het om (t)huis gaat!

TOFFwonen
0165 - 32 67 27
www.toffwonen.nl

**WOONT U
BINNENKORT
OP NUMMER**

9

PASTOOR VAN BREUGELSTRAAT

BOSSCHENHOOFD

KENMERKEN

Overdracht

Vraagprijs	€ 775.000,- k.k.
Aanvaarding	In overleg

Bouw

Type object	Woonhuis, eengezinswoning, vrijstaande woning
Soort bouw	Bestaande bouw
Bouwperiode	1980
Dakbedekking	Dakpannen
Type dak	Samengesteld

Oppervlaktes en inhoud

Perceeloppervlakte	800 m ²
Gebruiksoppervlakte wonen	188 m ²
Inhoud	765 m ³
Oppervlakte overige inpandige ruimten	32 m ²
Oppervlakte externe bergruimte	35 m ²
Oppervlakte gebouwgebonden buitenruimte	31 m ²

Indeling

Aantal bouwlagen	2
Aantal kamers	6 (waarvan 4 slaapkamers)
Aantal badkamers	2

Locatie

Ligging	In bosrijke omgeving
	Nabij school
	Nabij snelweg

KENMERKEN

Tuin

Type	Voortuin
Staat	Goed onderhouden
Tuin 2 - Type	Achtertuin
Tuin 2 - Hoofdtuin	Ja
Tuin 2 - Heeft een achterom	Ja
Tuin 2 - Staat	Goed onderhouden

Energieverbruik

Energielabel	C
--------------	---

Uitrusting

Aantal parkeerplaatsen	3
Aantal overdekte parkeerplaatsen	1
Verwarmingssysteem	Gashaard
Parkeergelegenheid	Vrijstaande houten garage
Tuin aanwezig	Ja
Heeft een garage	Ja
Heeft schuur/berging	Ja
Heeft een schuifpui	Ja

Kadastrale gegevens

Eigendom	Eigen grond
Eigendom	Eigen grond

OMSCHRIJVING

Welkom aan de Pastoor Van Breugelstraat 9 in het gezellige Bosschenhoofd! Hier draait alles om ruimte, comfort en eindeloze mogelijkheden. Ben jij op zoek naar een royale eengezinswoning met karakter, veel buitenruimte én plek voor bijvoorbeeld een praktijk aan huis, een dubbele bewoning of mantelzorg? Zet dan snel deze kanshebber bovenaan je lijstje – want zo'n unieke combinatie vind je niet vaak!

Bosschenhoofd staat bekend om de dorpse sfeer. Scholen, winkels, sportverenigingen en uitvalswegen zijn allemaal gemakkelijk bereikbaar. Je woont hier landelijk en vrij, maar profiteert tegelijk van korte verbindingen naar grotere steden in de regio.

Dit huis biedt alles om jarenlang met plezier te wonen. Een combinatie van ruimte, comfort en tal van mogelijkheden zorgen ervoor dat je hier moeiteloos je eigen stempel kunt drukken. Of je nu droomt van een ruim familiehuis, werken aan huis, een kangoeroewoning of een groot gezin samenbrengen onder één dak? Hier is het allemaal mogelijk.

Kom gerust een kijkje nemen en ontdek de ruimte, sfeer én potentie van deze TOFFe woning! We heten je van harte welkom aan de Pastoor van Breugelstraat 9 in Bosschenhoofd.

INDELING

Stap binnen via de royale hal en ervaar meteen de ruimtelijkheid waar dit huis om bekend staat.

Vanuit de hal kom je in de sfeervolle woonkamer waar je je direct thuis voelt. De massief eiken vloer brengt karakter en warmte, en de schouw met gashaard zorgt het hele jaar door voor gezelligheid. Door de brede schuifpui vloeit het woongedeelte haast ongemerkt over in de achtertuin; daglicht stroomt rijkelijk naar binnen en verbindt de binnen- en buitenruimte met elkaar. Hier voel je je direct thuis!

Grenzend aan de woonkamer vind je een dichte woonkeuken – netjes en functioneel ingericht met voldoende werk- en kastruimte. Er is plek voor een ontbijttafel, terwijl je vanuit hier contact met de achtertuin houdt.

Een van de grootste pluspunten van dit huis is het extra leefgedeelte met eigen entree. Via een tussenportaal bereik je dit zelfstandige woongedeelte: perfect voor bijvoorbeeld inwonende ouders, volwassen kinderen of praktijk aan huis.

Dit tweede deel van de woning heeft een fijne, lichte living met open keuken, een badkamer, voorzien van douche, toilet en wastafelmeubel, en een slaapkamer. Volop kans dus om wonen en werken of mantelzorg te combineren zonder aan privacy in te boeten.

EERSTE VERDIEPING

Boven vind je meerdere fijne slaapkamers, elk met hun eigen karakter. Ook hier profiteer je van het gevoel van ruimte en licht.

De badkamer op deze verdieping biedt alles wat je nodig hebt: een ligbad, aparte douche, wastafelmeubel, toilet en aansluitingen voor de wasmachine.

Daarnaast beschikt het huis over een ruime zolder – boordevol potentie en bergruimte.

TUIN

Aan ruimte geen gebrek, zowel binnen als buiten. Hier geniet je volop van privacy, het groen, vogels en de seizoenen die hun intrede doen. De tuin is keurig aangelegd met bestrating, gazon en diverse borders met beplanting.

De vrijstaande garage met carport maken het plaatje compleet; parkeren of sleutelen aan je oldtimer, alles kan.

In de vrijstaande houten berging berg je bovendien eenvoudig je seizoensspullen en tuingereedschap op.

BIJZONDERHEDEN

BIJZONDERHEDEN

HUUR GROND BRABANTSE DELTA

Achter het perceel van de woning wordt een strook grond gehuurd van Waterschap Brabantse Delta ter grootte van ongeveer 39 m². Deze strook grond is in gebruik als tuingrond. Hiervoor wordt op dit moment een vergoeding betaald van € 129 per jaar.

GEMEENTEGROND IN BRUIKLEEN

Tevens is er een klein stukje grond van de Gemeente in gebruik. Hiervoor worden geen kosten in rekening gebracht.

Ten aanzien van de juistheid van deze informatie kan door TOFFwonen en verkoper geen aansprakelijkheid worden aanvaard. Aan de vermelde informatie en plattegronden kunnen geen rechten worden ontleend.

Alle opgegeven maten en oppervlakten zijn indicatief. De Meetinstructie is bedoeld om een meer eenduidige manier van meten toe te passen voor het geven van een indicatie van de gebruiksoppervlakte. De Meetinstructie sluit verschillen in meetuitkomsten niet volledig uit, door bijvoorbeeld interpretatieverschillen, afrondingen of beperkingen bij het uitvoeren van de meting. Uitgangspunt blijft altijd; "wat u ziet is wat u koopt" en de objectinformatie is van lagere prioriteit. Partijen verklaren dat eventuele afwijkingen met de werkelijke situatie nimmer tot aansprakelijkheid van verkoper of diens makelaar kunnen leiden, noch kunnen deze afwijkingen van invloed zijn op de verkoopprijs. De opgegeven bruto inhouden zijn indicatief. De bruto inhoud vermelden wij enkel als service. Ook aan de bruto inhoud kunnen derhalve geen rechten worden ontleend.

Deze aanbieding is geheel vrijblijvend en is onder voorbehoud van tussentijdse verkoop.

Rechtsgeldige koopovereenkomst pas na ondertekening: Een mondelinge overeenstemming tussen de particuliere verkoper en de particuliere koper is niet rechtsgeldig. Dit wil zeggen dat er pas sprake is van een rechtsgeldige koop als de particuliere verkoper en de particuliere koper de koopovereenkomst hebben ondertekend. Dit vloeit voort uit artikel 7:2 Burgerlijk Wetboek. Een bevestiging van de mondelinge overeenstemming per e-mail of een toegestuurd concept van de koopovereenkomst wordt tevens niet gezien als een rechtsgeldige overeenkomst.












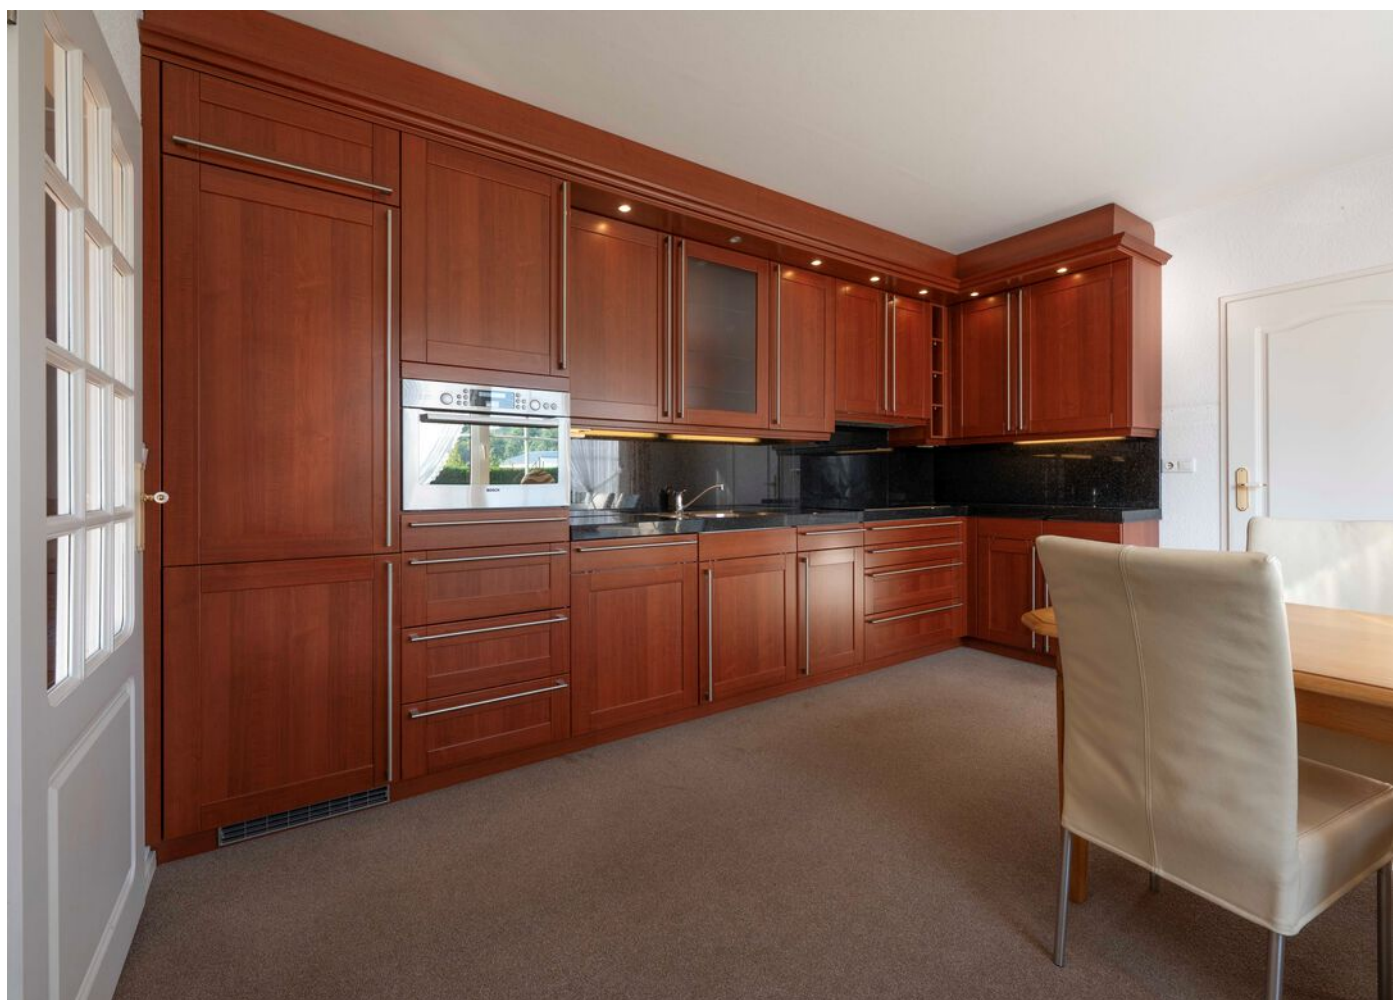




















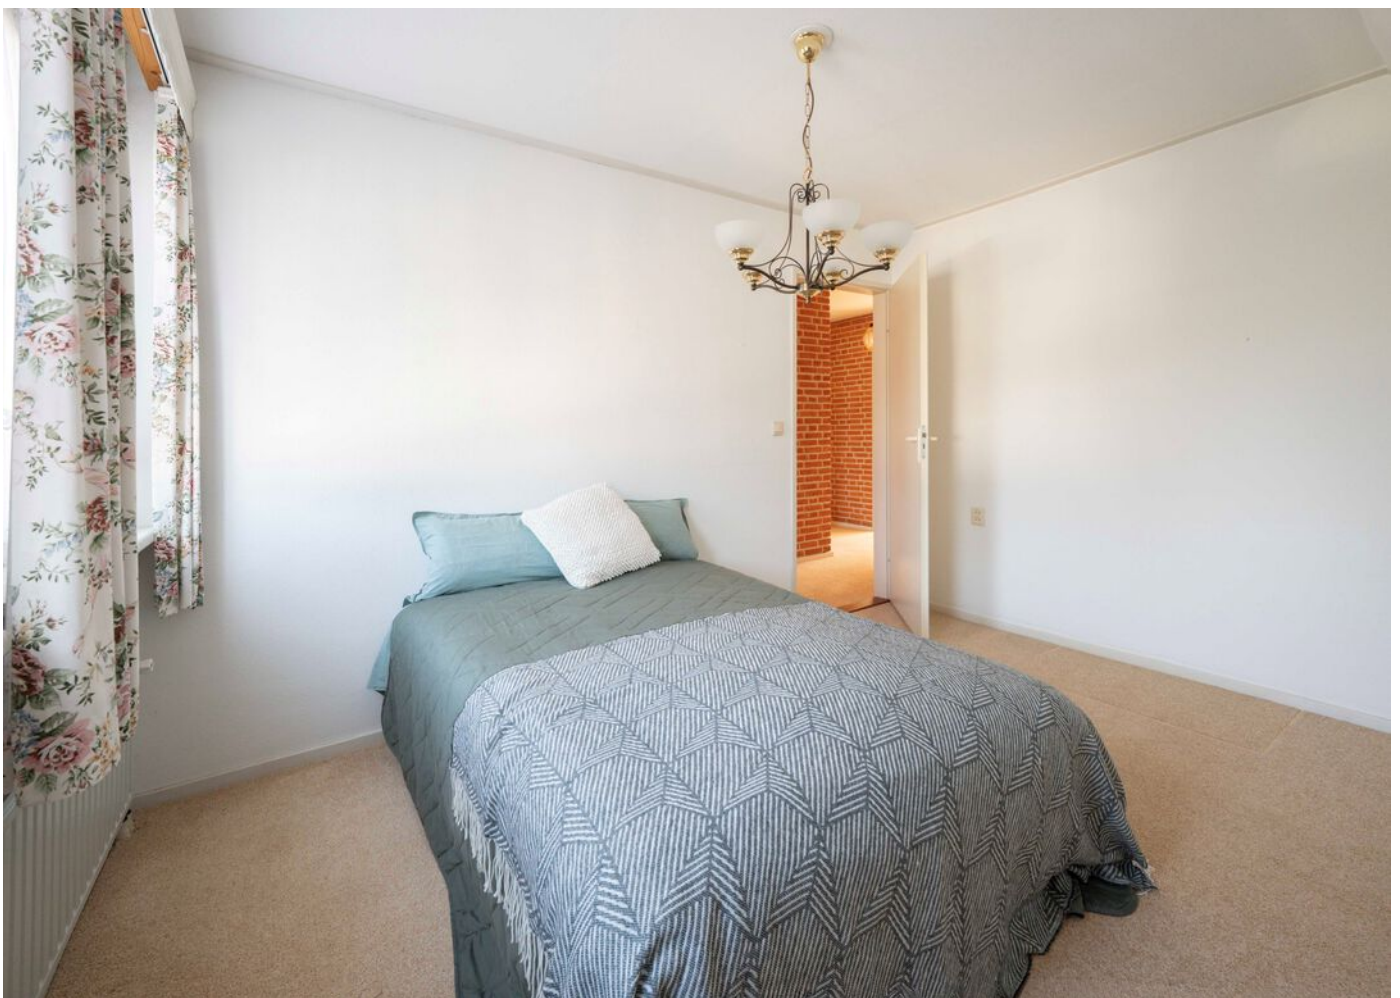
















PLATTEGROND




PLATTEGROND



PLATTEGROND

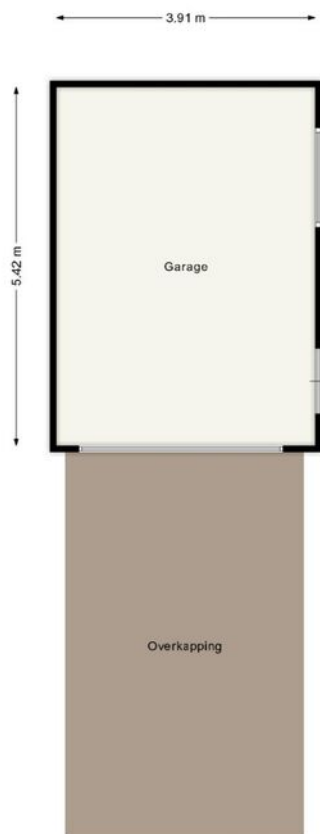

PLATTEGROND

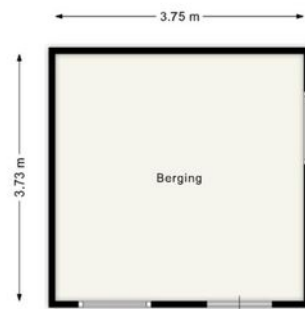

KADASTRALE KAART

Kadastrale kaart

Uw referentie: tof



12345

25

Deze kaart is noordgericht

Perceelnummer

Huisnummer

Vastgestelde kadastrale grens

Voorlopige kadastrale grens

Administratieve kadastrale grens

Bebouwing

Schaal 1: 500

Kadastrale gemeente

Sectie

Perceel

Hoeven

G

1599

Aan dit uittreksel kunnen geen betrouwbare maten worden ontleend.




De Dienst voor het kadaster en de openbare registers behoudt zich de intellectuele eigendomsrechten voor, waaronder het auteursrecht en het databankenrecht.

kadaster

Voor een eensluidend uittreksel, geleverd op 2 september 2025

De bewaarder van het kadaster en de openbare registers

LOCATIE OP DE KAART

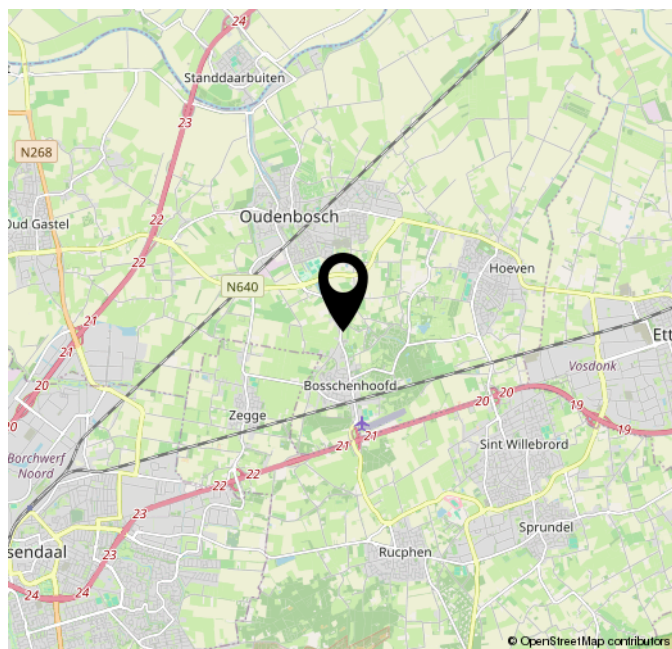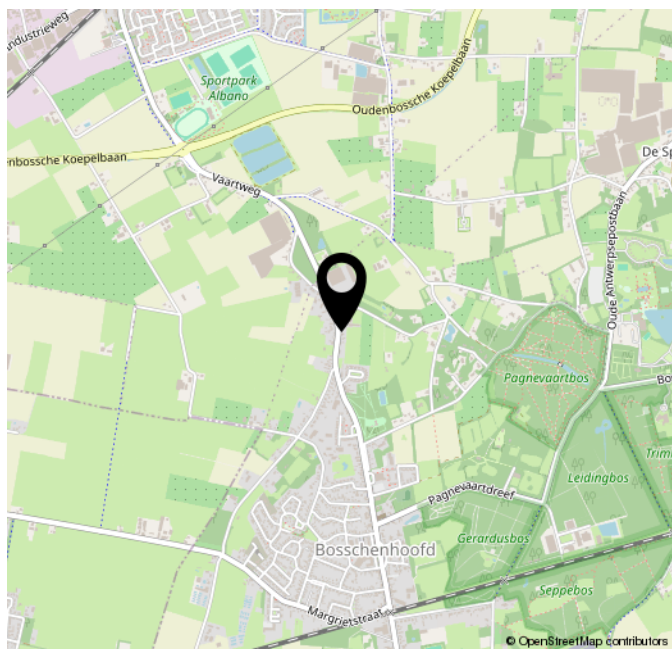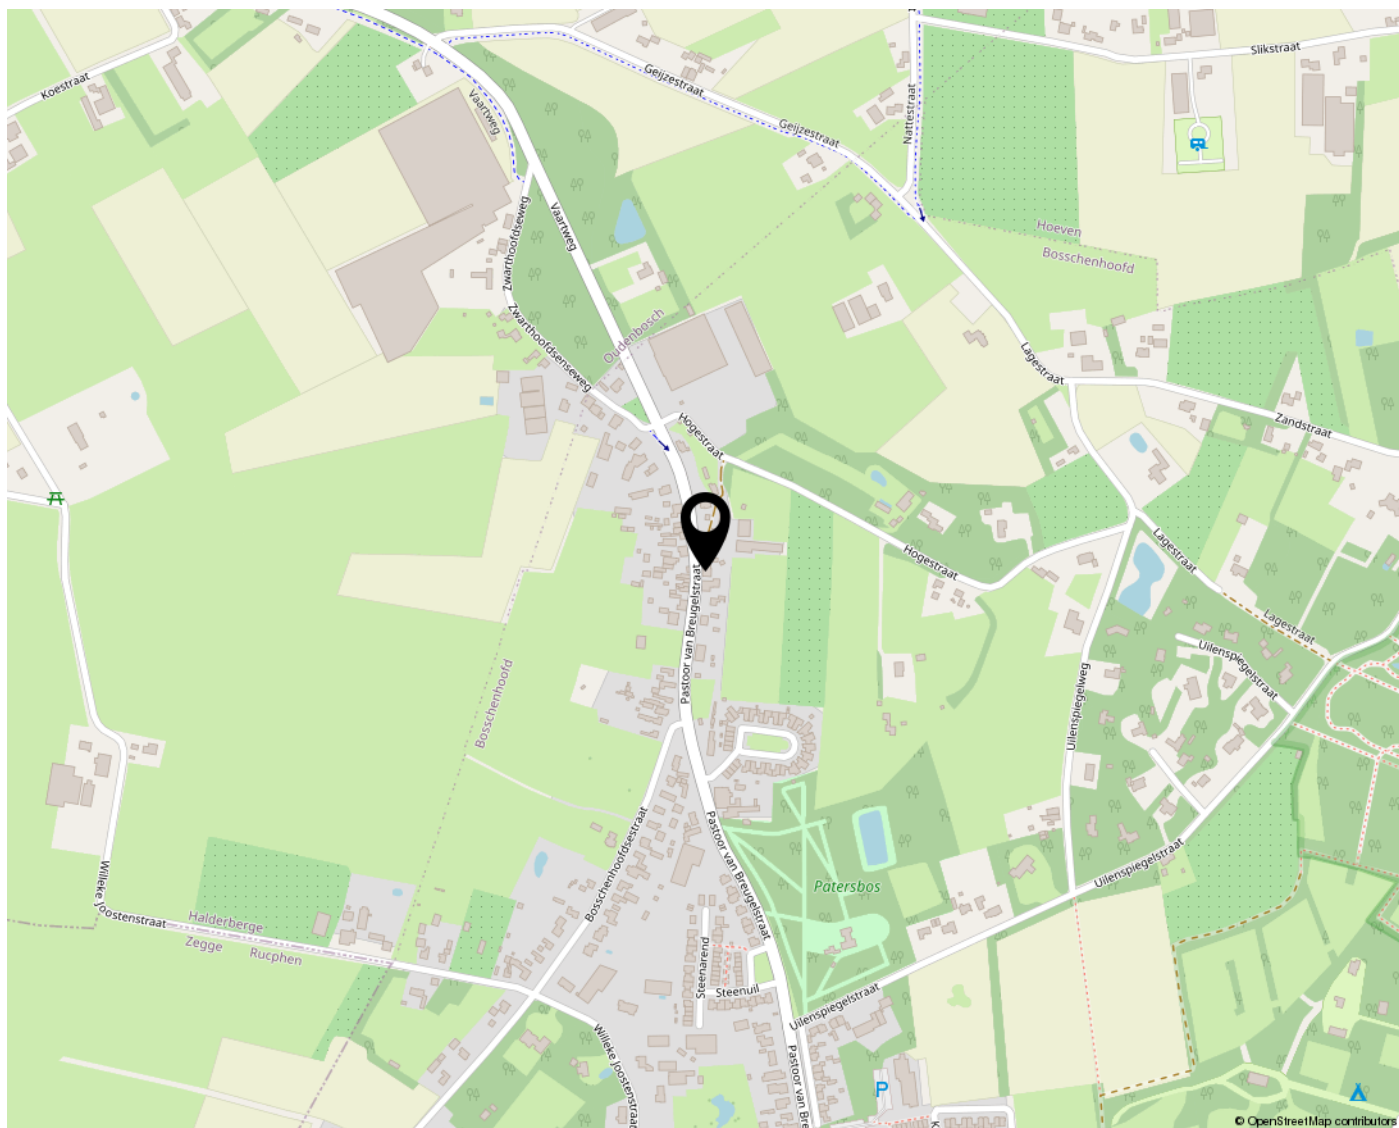

Lijst van zaken

Persoonlijke gegevens

Adres te verkopen woning:

Pastoor Van Breugelstraat 9, 4744 RA,
Bosschenhoofd

Datum:

06-10-2025

Voor de onderstaande zaken -ongeacht of ze roerend dan wel onroerend zijn- geldt dat ze soms wel en soms niet in de woning achterblijven. De lijst is bedoeld om duidelijkheid te scheppen om discussies achteraf te voorkomen.

	Blijft achter	Gaat mee	Kan worden overgenomen	N.v.t.
Woning				
<i>Interieur</i>				
Verlichting, te weten:				
Inbouwspots / dimmers	☒	☐	☐	☐
Opbouwspots / armaturen / lampen / dimmers	☒	☐	☐	☐
Losse (hang)lampen	☒	☐	☐	☐
(Losse) kasten, legplanken, te weten:				
(Losse) kasten	☐	☐	☐	☒
Boeken / legplanken	☒	☐	☐	☐
Raamdecoratie/zonwering binnen, te weten:				
Gordijnrails	☒	☐	☐	☐
Gordijnen	☒	☐	☐	☐
Overgordijnen	☒	☐	☐	☐
Vitrages	☒	☐	☐	☐
Rolgordijnen	☒	☐	☐	☐
Lamellen	☐	☐	☐	☒
Jaloezieën	☐	☐	☐	☒
(Losse) horren / rolhorren	☒	☐	☐	☐
Vloerdecoratie, te weten:				

Lijst van zaken

Vloerbedekking	☒	☐	☐	☐
Parketvloer	☐	☐	☐	☒
Houten vloer(delen)	☒	☐	☐	☐
Laminaat	☐	☐	☐	☒
Plavuizen	☒	☐	☐	☐
Open haard, kachel:				
(Voorzet) openhaard met toebehoren	☐	☐	☐	☒
Allesbrander	☐	☐	☐	☒
Houtkachel	☐	☐	☐	☒
(Gas) kachels	☒	☐	☐	☐
Designradiator(en)	☐	☐	☐	☒
Radiatorafwerking	☐	☐	☐	☒
Overige zaken, te weten:				
Spiegelwanden	☒	☐	☐	☐
Schilderij ophang systeem	☐	☐	☐	☒
Keuken				
Keukenblok (met bovenkasten)	☒	☐	☐	☐
Keuken (inbouw)apparatuur, te weten:				
Kookplaat	☒	☐	☐	☐
(Gas) fornuis	☐	☐	☐	☒
Afzuigkap	☒	☐	☐	☐
Magnetron	☐	☐	☐	☒
Oven	☐	☐	☐	☒

Lijst van zaken

Combi-oven / combi-magnetron	☒	☐	☐	☐
Koelkast	☒	☐	☐	☐
Vriezer	☒	☐	☐	☐
Koel-vriescombinatie	☐	☐	☐	☐
Vaatwasser	☒	☐	☐	☐
Quooker	☐	☐	☐	☒
Koffiezetapparaat	☐	☐	☐	☒
Keukenaccessoires, te weten:				
Droogrek	☐	☐	☐	☒
Sanitair/sauna				
Toilet met de volgende toebehoren:				
Toiletpot	☒	☐	☐	☐
Toiletrolhouder	☒	☐	☐	☐
Toiletborstel (houder)	☐	☐	☐	☒
Fontein	☒	☐	☐	☐
Badkamer met de volgende toebehoren:				
Ligbad	☒	☐	☐	☐
Jacuzzi / whirlpool	☐	☐	☐	☒
Douche (cabine / scherm)	☒	☐	☐	☐
Stoomdouche (cabine)	☐	☐	☐	☒
Wastafel	☒	☐	☐	☐
Wastafelmeubel	☒	☐	☐	☐
Planchet	☐	☐	☐	☒

Lijst van zaken

Toiletkast	☒	☐	☐	☐
Toiletpot	☒	☐	☐	☐
Toiletrolhouder	☒	☐	☐	☐
Toiletborstel (houder)	☒	☐	☐	☐
Sauna met toebehoren	☐	☐	☐	☒

Exterieur/Installaties/Veiligheid/Energiebesparing

Schotel / antenne	☐	☐	☐	☒
Brievenbus	☒	☐	☐	☐
Kluis	☐	☐	☐	☒
(Voordeur) bel	☒	☐	☐	☐
Alarminstallatie	☐	☐	☐	☒
(Veiligheids) sloten en overige inbraakpreventie	☒	☐	☐	☐
Rookmelders	☒	☐	☐	☐
(Klok) thermostaat	☒	☐	☐	☐
Airconditioning	☐	☐	☐	☒
Screens	☐	☐	☐	☒
Rolluiken	☒	☐	☐	☐
Zonwering buiten	☐	☐	☐	☒

Warmwatervoorziening, te weten:

CV-installatie	☒	☐	☐	☐
Boiler	☐	☐	☐	☒
Geiser	☐	☐	☐	☒

Isolatievoorzieningen (voorzetramen/radiatorfolie etc.), te weten:

Lijst van zaken

Voorzetramen	☐	☐	☐	☒
--------------	--------------------------	--------------------------	--------------------------	-------------------------------------

Radiatorfolie	☐	☐	☐	☒
---------------	--------------------------	--------------------------	--------------------------	-------------------------------------

Overige zaken, te weten:

Telefoonaansluiting / internetaansluiting	☒	☐	☐	☐
---	-------------------------------------	--------------------------	--------------------------	--------------------------

Veiligheidsschakelaar wasautomaat	☐	☐	☐	☒
-----------------------------------	--------------------------	--------------------------	--------------------------	-------------------------------------

Waterslot wasautomaat	☐	☐	☐	☒
-----------------------	--------------------------	--------------------------	--------------------------	-------------------------------------

Zonnepanelen	☐	☐	☐	☒
--------------	--------------------------	--------------------------	--------------------------	-------------------------------------

Oplaadpunt elektrische auto	☐	☐	☐	☒
-----------------------------	--------------------------	--------------------------	--------------------------	-------------------------------------

Tuin

Inrichting

Tuinaanleg / bestrating	☒	☐	☐	☐
-------------------------	-------------------------------------	--------------------------	--------------------------	--------------------------

Beplanting	☒	☐	☐	☐
------------	-------------------------------------	--------------------------	--------------------------	--------------------------

Verlichting/installaties

Buitenverlichting	☒	☐	☐	☐
-------------------	-------------------------------------	--------------------------	--------------------------	--------------------------

Tijd- of schemerschakelaar / bewegingsmelder	☒	☐	☐	☐
--	-------------------------------------	--------------------------	--------------------------	--------------------------

Bebouwing

Tuinhuis / buitenberging	☒	☐	☐	☐
--------------------------	-------------------------------------	--------------------------	--------------------------	--------------------------

Kasten / werkbank in tuinhuis / berging	☒	☐	☐	☐
---	-------------------------------------	--------------------------	--------------------------	--------------------------

(Broei) kas	☒	☐	☐	☐
-------------	-------------------------------------	--------------------------	--------------------------	--------------------------

Overige zaken

(Sier) hek	☒	☐	☐	☐
------------	-------------------------------------	--------------------------	--------------------------	--------------------------

Vlaggenmast (houder)	☐	☐	☐	☒
----------------------	--------------------------	--------------------------	--------------------------	-------------------------------------

Lijst van zaken

Overig

Zijn er zaken die geen eigendom zijn van verkoper omdat er sprake is van een leasecontract of huurcontract. Zo ja, neemt verkoper de zaak mee of wordt het betreffende contract overgenomen?

Ja Nee Gaat mee Moet worden overgenomen

CV

☐ ☒ ☐ ☐

Boiler

☐ ☒ ☐ ☐

Zonnepanelen

☐ ☒ ☐ ☐

Voor akkoord,

De opdrachtgever/verkoper,
(en echtgeno(o)t(e)/partner)

plaats en datum:

Koper,
(en echtgeno(o)t(e)/partner)

plaats en datum:



Welkom bij de **TOFF**ste makelaar!


Verkopen dat doen we samen! Het is onze missie om met onze unieke en persoonlijke aanpak van iemands huis een andermans droomhuis te maken. Dat doen we met aandacht voor de klant, enthousiasme en 200% inzet. Niet voor niets is onze slogan: TOFFwonen, als het om (t)huis gaat!

Wij zijn gespecialiseerd in de particuliere woningmarkt, hebben ruim 20 jaar kennis en ervaring en begeleiden jou graag in het volledige aan- en verkooptraject.

Doordat wij midden in de lokale samenleving staan, hebben wij een enorm netwerk opgebouwd. Zowel online als offline kun je niet om ons heen.

Bij TOFFwonen realiseren wij hoe spannend en belangrijk het verkopen en kopen van een huis is en daarom:

- Nemen we de tijd nemen om naar je te luisteren;
- Zullen we helder en open met je communiceren;
- Houden we je voortdurend op de hoogte blijven van nieuwe ontwikkelingen;
- Zijn we er voor je, ook buiten kantooruren.

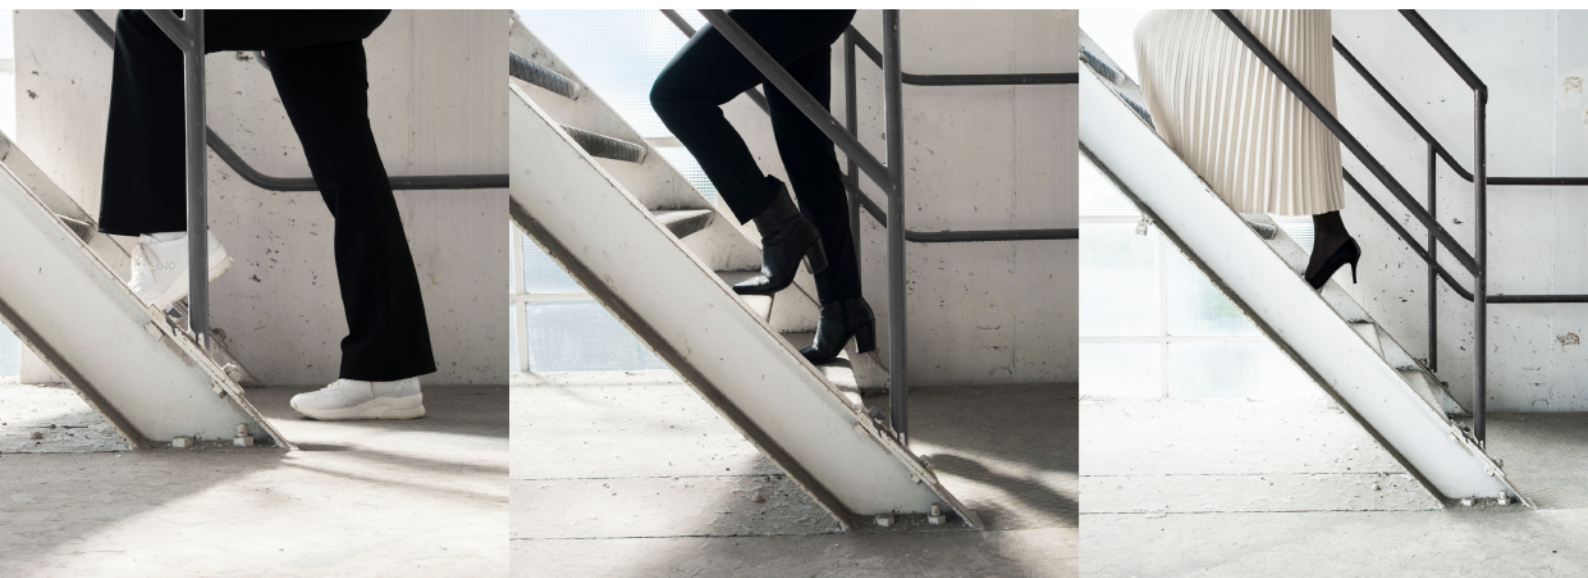



Als het om (t)huis gaat!

TOFFwonen

0165 - 32 67 27

www.toffwonen.nl

**Bossschendijk 193 E
4731DD Oudenbosch**

