



VRAAGPRIJS € 350.000 K.K.

DORUS RIJKERSSTRAAT 43
DINTELOORD



KENMERKEN

Woonoppervlakte	117 m ²
Perceeloppervlakte	285 m ²
Inhoud	415 m ³
Bouwjaar	1972
Aantal slaapkamers	3
Energie label	C
Isolatie	Dakisolatie, spouwmuur, dubbelglas



OMSCHRIJVING

Op een mooie locatie in Dinteloord, op loopafstand van onder andere het openluchtzwembad, tennisbanen en een basisschool, staat dit hoekhuis met garage. Het huis is gebouwd in 1972 en altijd met zorg bewoond geweest. Hoewel de inrichting wat verouderd is, biedt het huis een solide basis met verrassend veel ruimte en mogelijkheden om het helemaal naar eigen smaak te moderniseren.

Begane grond

Entree via de hal met meterkast, trapopgang naar verdieping en praktische kelderkast. Vanuit de hal is er toegang tot de toiletruimte met staand toilet en fonteintje en tot de woonkamer.

De ruime en lichte L-vormige woonkamer is voorzien van een klassieke visgraatparketvloer en biedt veel indelingsmogelijkheden.

Aansluitend is de keuken; de keukenopstelling is geplaatst hoekvorm, uitgerust met boven- en onderkastjes, een inductiekookplaat, oven, vaatwasser en koel-/vriescombinatie.

Eerste verdieping

Bovengekomen op de eerste verdieping, bereik je via de overloop twee ruime slaapkamers, een badkamer met ligbad, douchecabine en wastafelmeubel én een aparte wasruimte.

Deze wasruimte is de oorspronkelijke badkamer, heeft een wc en een douche en opstelplaats voor de wasmachine.

Tweede verdieping

Op de tweede verdieping bevindt zich een voorzolder met bergkast en de cv-opstelling (Remeha, 2019) en de derde slaapkamer van het huis.


Tuin

Dit huis heeft een voortuin, een oprit naast het huis en een achtertuin. Deze is gesitueerd op het noordoosten en groot genoeg om naar eigen behoefte zon of schaduw te zoeken.

Achterin de tuin is de ruime stenen garage van ca. 20 m², ideaal voor een auto, fietsen of als extra bergruimte.

Ben je op zoek naar een ruim familiehuis op een fijne locatie met volop mogelijkheden? Dan is een bezichtiging aan de Dorus Rijkersstraat 43 zeker de moeite waard!



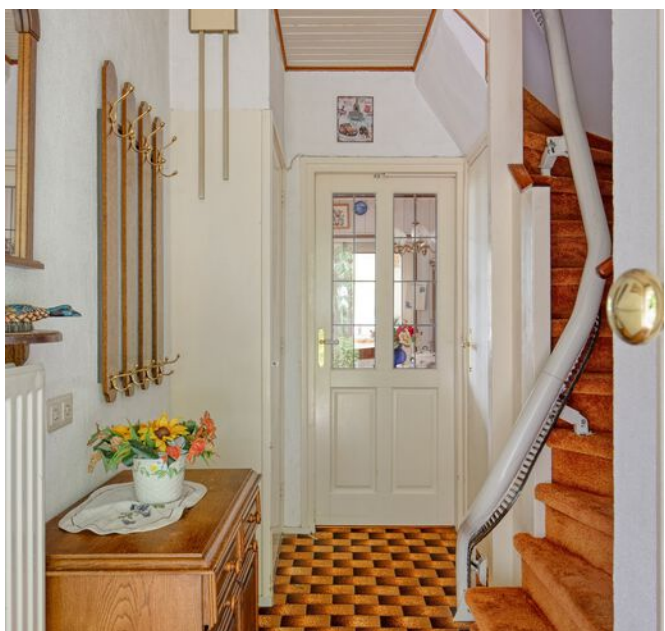















PLATTEGROND




Aan de plattegronden kunnen geen rechten worden ontleend
© Zibber www.zibber.nl

PLATTEGROND




Aan de plattegronden kunnen geen rechten worden ontleend
© Zibber www.zibber.nl

PLATTEGROND

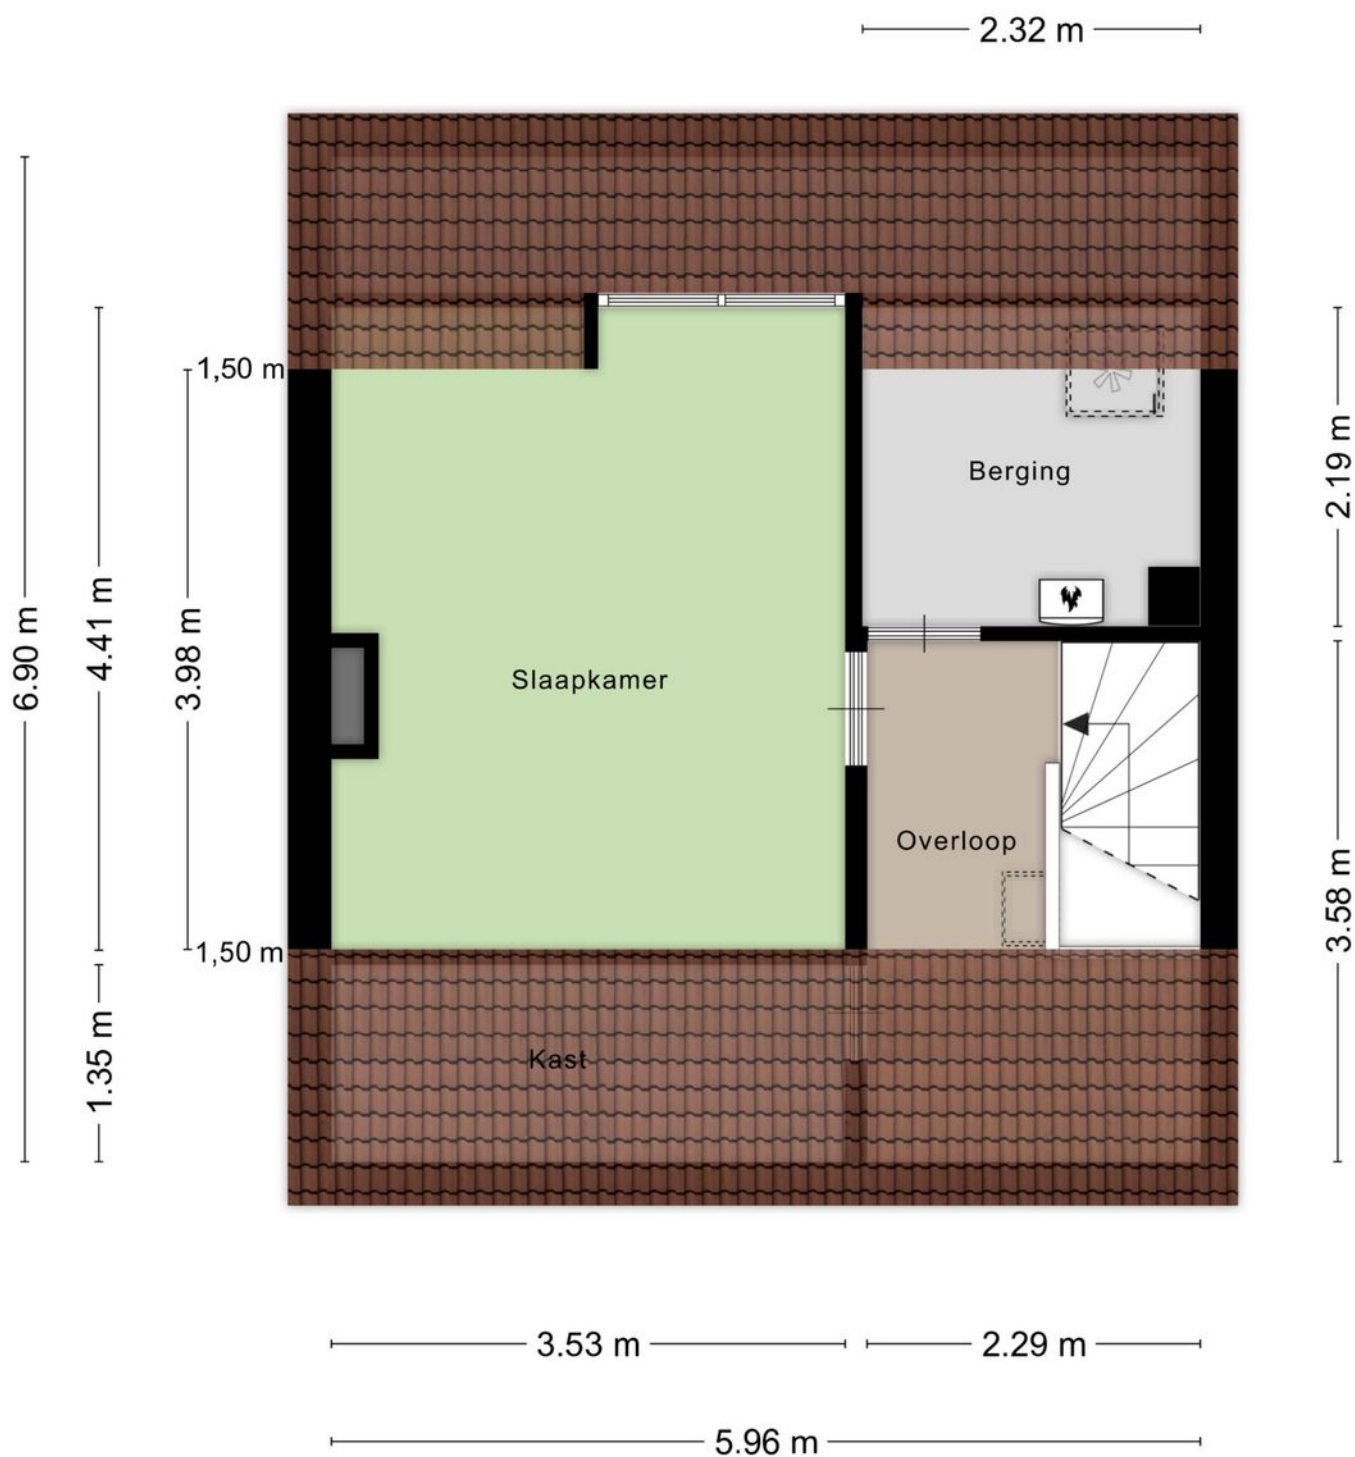

Aan de plattegronden kunnen geen rechten worden ontleend
© Zibber www.zibber.nl

PLATTEGROND

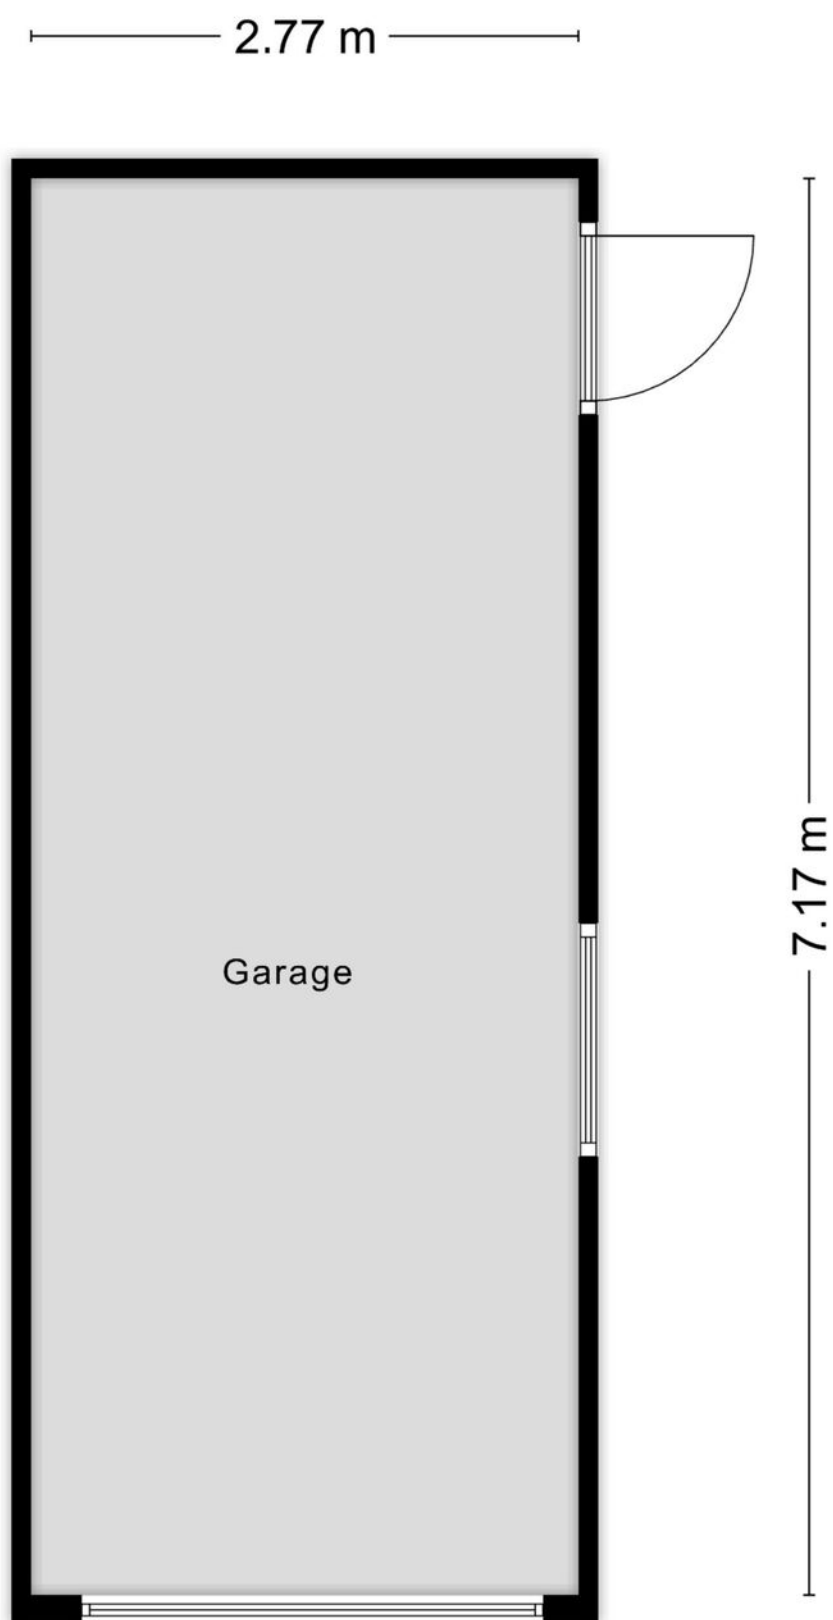

Aan de plattegronden kunnen geen rechten worden ontleend
© Zibber www.zibber.nl

KADASTRALE KAART

Kadastrale kaart

Uw referentie: Dorus Rijkers 43



12345

25

Deze kaart is noordgericht

Perceelnummer

Huisnummer

Vastgestelde kadastrale grens

Voorlopige kadastrale grens

Administratieve kadastrale grens

Bebouwing

Schaal 1: 500

Kadastrale gemeente

Sectie

Perceel

Dinteloord

F

2800

Voor een eensluidend uittreksel, geleverd op 3 juni 2025

De bewaarder van het kadaster en de openbare registers

Aan dit uittreksel kunnen geen betrouwbare maten worden ontleend.

De Dienst voor het kadaster en de openbare registers behoudt zich de intellectuele eigendomsrechten voor, waaronder het auteursrecht en het databankenrecht.

kadaster



LIJST VAN ZAKEN, behorende bij

Object : Dorus Rijkersstraat 43 – 4671 AB Dinteloord

Datum :-...- 2025

	Blijft achter	Gaat mee	Kan worden overgenomen	N.v.t.
Buiten				
Tuinaanleg/bestrating/beplanting	☒	☐	☐	☐
Buitenverlichting	☒	☐	☐	☐
Tijd- of schemerschakelaar / Bewegingsmelder	☐	☐	☐	☒
Tuinhuis/buitenberging	☒	☐	☐	☐
Vijver	☐	☐	☐	☒
Broeikas	☐	☐	☐	☒
Vlaggenmast	☐	☐	☐	☒
	☐	☐	☐	☐
Woning				
Alarminstallatie	☒	☐	☐	☐
Schotel/antenne	☐	☐	☐	☒
Brievenbus	☐	☐	☐	☒
(Voordeur)bel	☒	☐	☐	☐
Rookmelders	☒	☐	☐	☐
Veiligheidssloten en overige inbraakpreventie	☒	☐	☐	☐
Screens	☐	☐	☐	☒
Rolluiken/zonwering buiten	☒	☐	☐	☐
Zonwering binnen	☒	☐	☐	☐
Vliegenhorren	☒	☐	☐	☐
	☐	☐	☐	☐
Raamdecoratie, te weten				
Gordijnrails	☒	☐	☐	☐
Gordijnen	☐	☒	☐	☐
Rolgordijnen	☒			
Vitrages	☐	☐	☐	☒
Jaloezieën / lamellen	☐	☐	☐	☒
	☐	☐	☐	☐
Vloerdecoratie, te weten				
Vloerbedekking / linoleum	☒	☐	☐	☐
parketvloer/laminaat	☒	☐	☐	☐
	☐	☐	☐	☐
Warmwatervoorziening / CV				

	Blijft achter	Gaat mee	Kan worden overgenomen	N.v.t.
CV met toebehoren	☒	☐	☐	☐
Close-in boiler	☒	☐	☐	☐
Geiser	☐	☐	☐	☒
Thermostaat	☒	☐	☐	☐
Mechanische ventilatie/luchtbehandeling	☐	☐	☐	☒
Airconditioning	☐	☐	☐	☒
Quooker	☐	☐	☐	☒
	☐	☐	☐	☐
Open haard, houtkachel				
(Voorzet) open haard	☒	☐	☐	☐
Allesbrander	☐	☐	☐	☒
Kachels	☒	☐	☐	☐
	☐	☐	☐	☐
Keuken (inbouw)apparatuur, te weten:				
Keukenmeubel	☒	☐	☐	☐
(Combi)magnetron	☒	☐	☐	☐
Gaskookplaat / keramische plaat / inductie / fornuis	☒	☐	☐	☐
Oven	☒	☐	☐	☐
Vaatwasser	☒	☐	☐	☐
Afzuigkap / schouw	☒	☐	☐	☐
Koelkast / vrieskast	☒	☐	☐	☐
Wasmachine	☐	☒	☒	☐
Wasdroger	☐	☒	☐	☐
	☐	☐	☐	☐
Verlichting, te weten:				
Inbouwverlichting / dimmers	☒	☐	☐	☐
Opbouwverlichting	☒	☐	☐	☐
	☐	☐	☐	☐
(Losse) kasten, legplanken, te weten:				
Losse kast(en)	☐	☒	☐	☐
Boeken/legplanken	☐	☒	☐	☐
Werkbank in schuur / garage	☒	☐	☐	☐
Vast bureau	☒	☐	☐	☐
Spiegelwanden	☐	☐	☐	☒
	☐	☐	☐	☐

	Blijft achter	Gaat mee	Kan worden overgenomen	N.v.t.
Sanitaire voorzieningen				
Badkameraccessoires	☒	☐	☐	☐
Wastafel(s)	☒	☐	☐	☐
Toiletaccessoires	☒	☐	☐	☐
Veiligheidsschakelaar wasautomaat	☒	☐	☐	☐
Waterslot wasautomaat	☐ ?	☐	☐	☐
Sauna	☐	☐	☐	☒
	☐	☐	☐	☐
Telefoontoestel /-installatie				
Telefoontoestellen	☐	☒	☐	☐
Telefooninstallatie	☐	☒	☐	☐
	☐	☐	☐	☐
Voorzetramen / radiatorfolie etc., te weten:				
Radiatorafwerking	☐	☐	☐	☒
Voorzetramen	☐	☐	☐	☒
Isolatievoorzieningen	☐	☐	☐	☒
	☐	☐	☐	☐
Overige zaken, te weten:				
	☐	☐	☐	☐
	☐	☐	☐	☐
	☐	☐	☐	☐
	☐	☐	☐	☐
	☐	☐	☐	☐
	☐	☐	☐	☐
	☐	☐	☐	☐
	☐	☐	☐	☐
	☐	☐	☐	☐
	☐	☐	☐	☐
	☐	☐	☐	☐
	☐	☐	☐	☐

Een huis is meer dan een hoop stenen en beton

Dat weten jij en wij maar al te goed. Het zijn kansen, herinneringen en geluk binnen muren, een plafond en vloer. Zeker bij ons, in de omgeving West-Brabant. Want laten we wel wezen: je vindt er de mooiste plekjes die je maar kunt wensen. Van de gezellige, historische dorpshart tot de weidse vergezichten.

Toch ontbreekt er iets. Je zoekt nog naar de juiste voordeur in deze omgeving. Een plek

Van boerderij tot dorpskern

De boerderij van onze ouders was het decor van een fijne jeugd en tegenwoordig is een karakteristiek oud pand in het centrum van Dinteloord ons kantoor. Laagdrempelig, net zoals vroeger bij ons thuis. Nog altijd voelen we ons in het groene buitengebied net zo thuis als in het gezellige dorpshart. Wij trekken geen grens, want we zijn maar wat blij dat we ze allebei als ons werkgebied mogen zien; de dorpen en steden in de regio en de omliggende polders en buitengebieden. Een ideale mix van historie, nieuwbouw, natuurschoon, weidse vergezichten, goede voorzieningen, ruimte voor ondernemers etc. Dinteloord en omgeving heeft voor elk wat wils en daar mogen wij makelen.

Een sterke schakel in een sterk netwerk

Breure & Breure is al sinds 1993 actief maatschappelijk betrokken bij de bewoners, de bedrijven, de verenigingen, de evenementen en de groene omgeving van Dinteloord. We ondersteunen duurzame initiatieven die bijdragen aan de leefbaarheid en dat verhoogt het woongenot en vergroot de kansen voor ondernemers. De regio heeft veel te bieden en wij maken zelf ook gebruik van het brede dienstenaanbod dat hier voorhanden is. Door de jaren heen hebben we met veel zorg een betrouwbaar netwerk opgebouwd van creatieve fotografen, ervaren financieel adviseurs, aannemers en andere vakmensen met wie wij graag samenwerken om droomwensen waar te maken. Ook voor jou? Maak eens vrijblijvend een afspraak, want als we elkaar kennen dan kunnen we zorgen voor de ideale match.

