



VRAAGPRIJS € 274.000 K.K.

WILHELMINASTRAAT 14
DINTELOORD



KENMERKEN

Woonoppervlakte	93 m ²
Perceeloppervlakte	154 m ²
Inhoud	330 m ³
Bouwjaar	1927
Aantal kamers	4
CV ketel	Nefit 2025
Energie label	F



OMSCHRIJVING

In een charmant straatje in Dinteloord, omringd door karakteristieke jaren '20 woningen, staat dit sfeervolle huis dat gebouwd is in 1927. Met een woonoppervlakte van 93 m², een perceel van 154 m² én een ruime garage van maar liefst 34 m² biedt dit huis veel potentie.

De straat is recent opnieuw bestraat en netjes onderhouden, met parkeergelegenheid direct voor de deur. De authentieke gevels en het sfeervolle straatbeeld zorgen voor een mooie woonomgeving met een dorps karakter en een vleugje nostalgie. Op loopafstand zijn diverse voorzieningen zoals winkels, scholen en horeca.

Wie pakt de kans om dit huis helemaal naar eigen smaak te moderniseren?

Begane grond

Via de voordeur stap je binnen in de hal met een bergkast en een meterkast (voorzien van 9 groepen en een krachtgroep).

Aan de voorzijde van het huis is de lichte voorkamer met aansluitend de eetkamer met open keuken. Deze indeling biedt veel mogelijkheden voor een open of juist meer traditionele inrichting.

De keuken is geplaatst in een hoekopstelling en ingericht met boven- en onderkastjes, inductiekookplaat, oven, afzuigkap, koelkast en vriezer.

Aan de achterzijde van het huis is de bijkeuken welke toegang geeft tot het toilet en tot de badkamer.

De toiletruimte is ingericht met een staand toilet en een fonteintje. De badkamer is ingericht met een douche en een wastafelmeubel.

Vanuit de bijkeuken loop je zo de achtertuin in.

Eerste verdieping

Op de eerste verdieping zijn drie slaapkamers van verschillende afmetingen.

Aan de achterkant van het huis is een ruime slaapkamer van ca. 4,35 x 3,05 meter, ideaal als hoofdslaapkamer.

Aan de voorkant zijn nog twee slaapkamers (ca. 3,35 x 2,35 m en 2,35 x 2,15 m), perfect als kinderkamer, werkkamer of logeerkamer.

Daarnaast is er een praktische bergkast van 2,75 x 1,35 meter aanwezig op de overloop, die eenvoudig kan worden benut als extra opbergruimte of mogelijk zelfs als basis voor een (tweede) badkamer.

Tuin

De achtertuin is een fijne plek met potentie voor gezellige terrassen en mooie borders met bloemen en planten.

Halverwege de tuin staat de ruime garage van 34 m²: ideaal voor hobbyisten, als opslag of zelfs als werkruimte.























PLATTEGROND

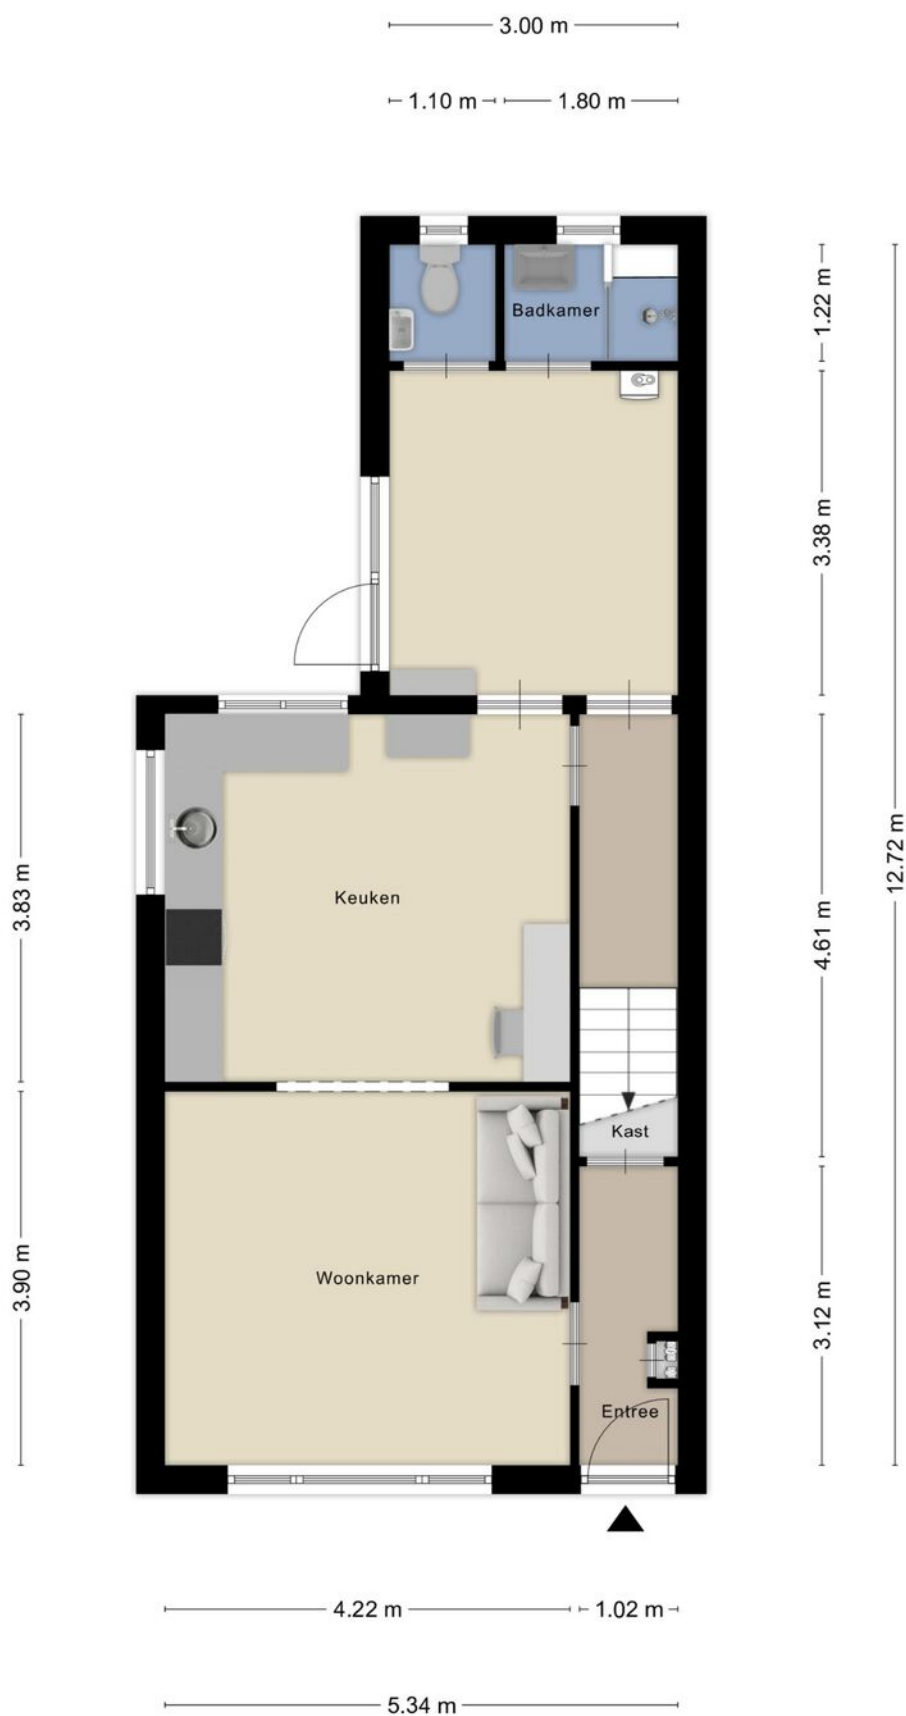


Aan de plattegronden kunnen geen rechten worden ontleend
© Zibber www.zibber.nl

PLATTEGROND

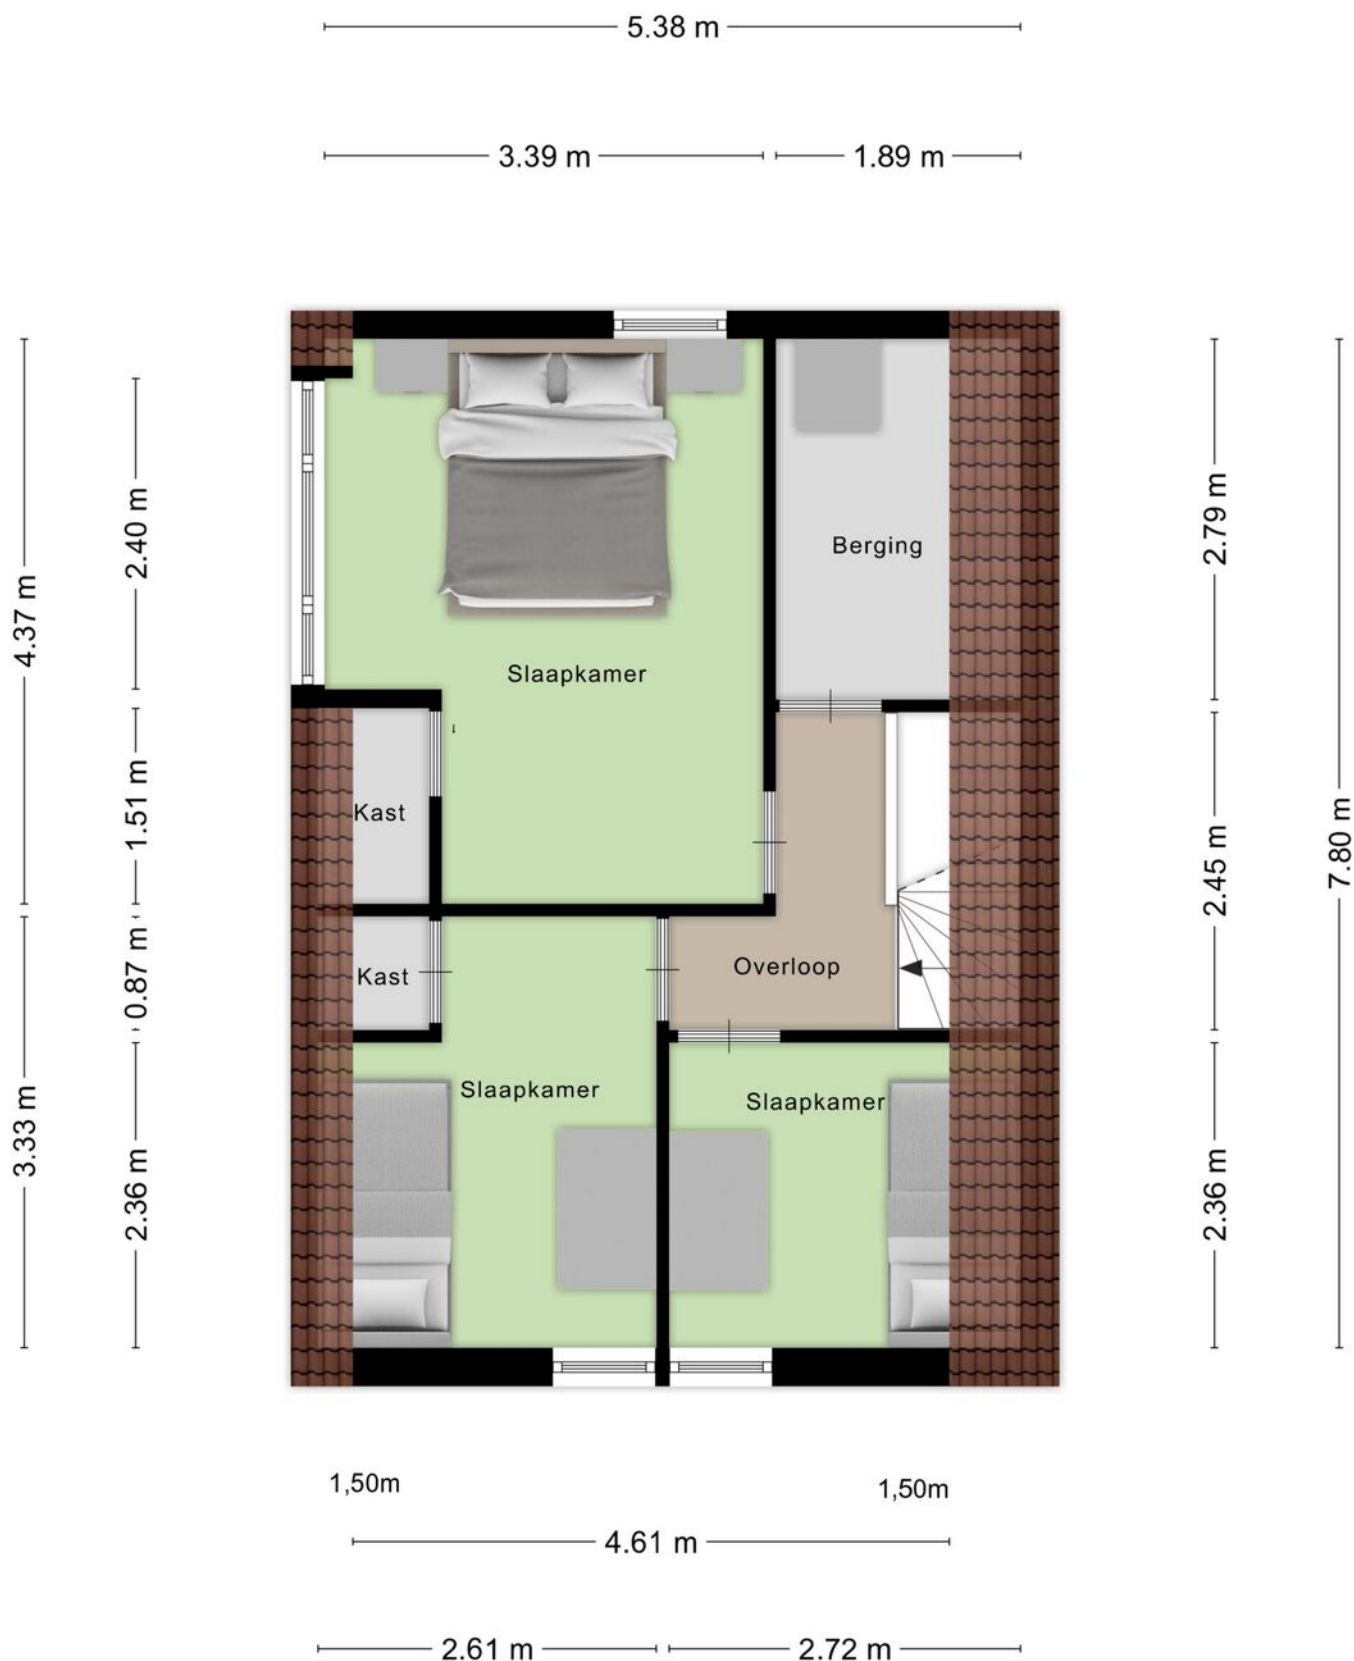


Aan de plattegronden kunnen geen rechten worden ontleend
© Zibber www.zibber.nl

PLATTEGROND

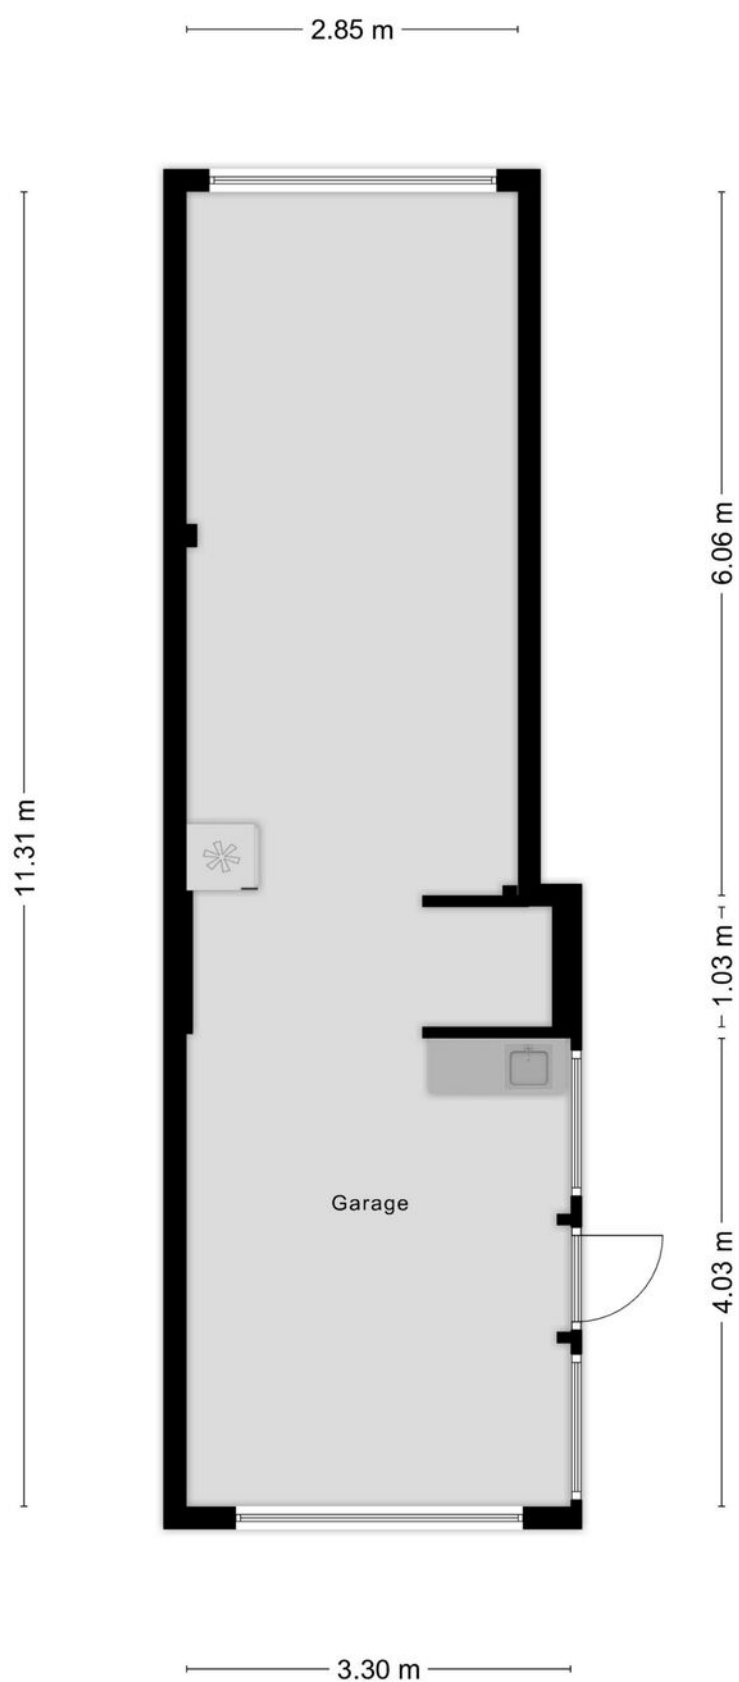

Aan de plattegronden kunnen geen rechten worden ontleend
© Zibber www.zibber.nl

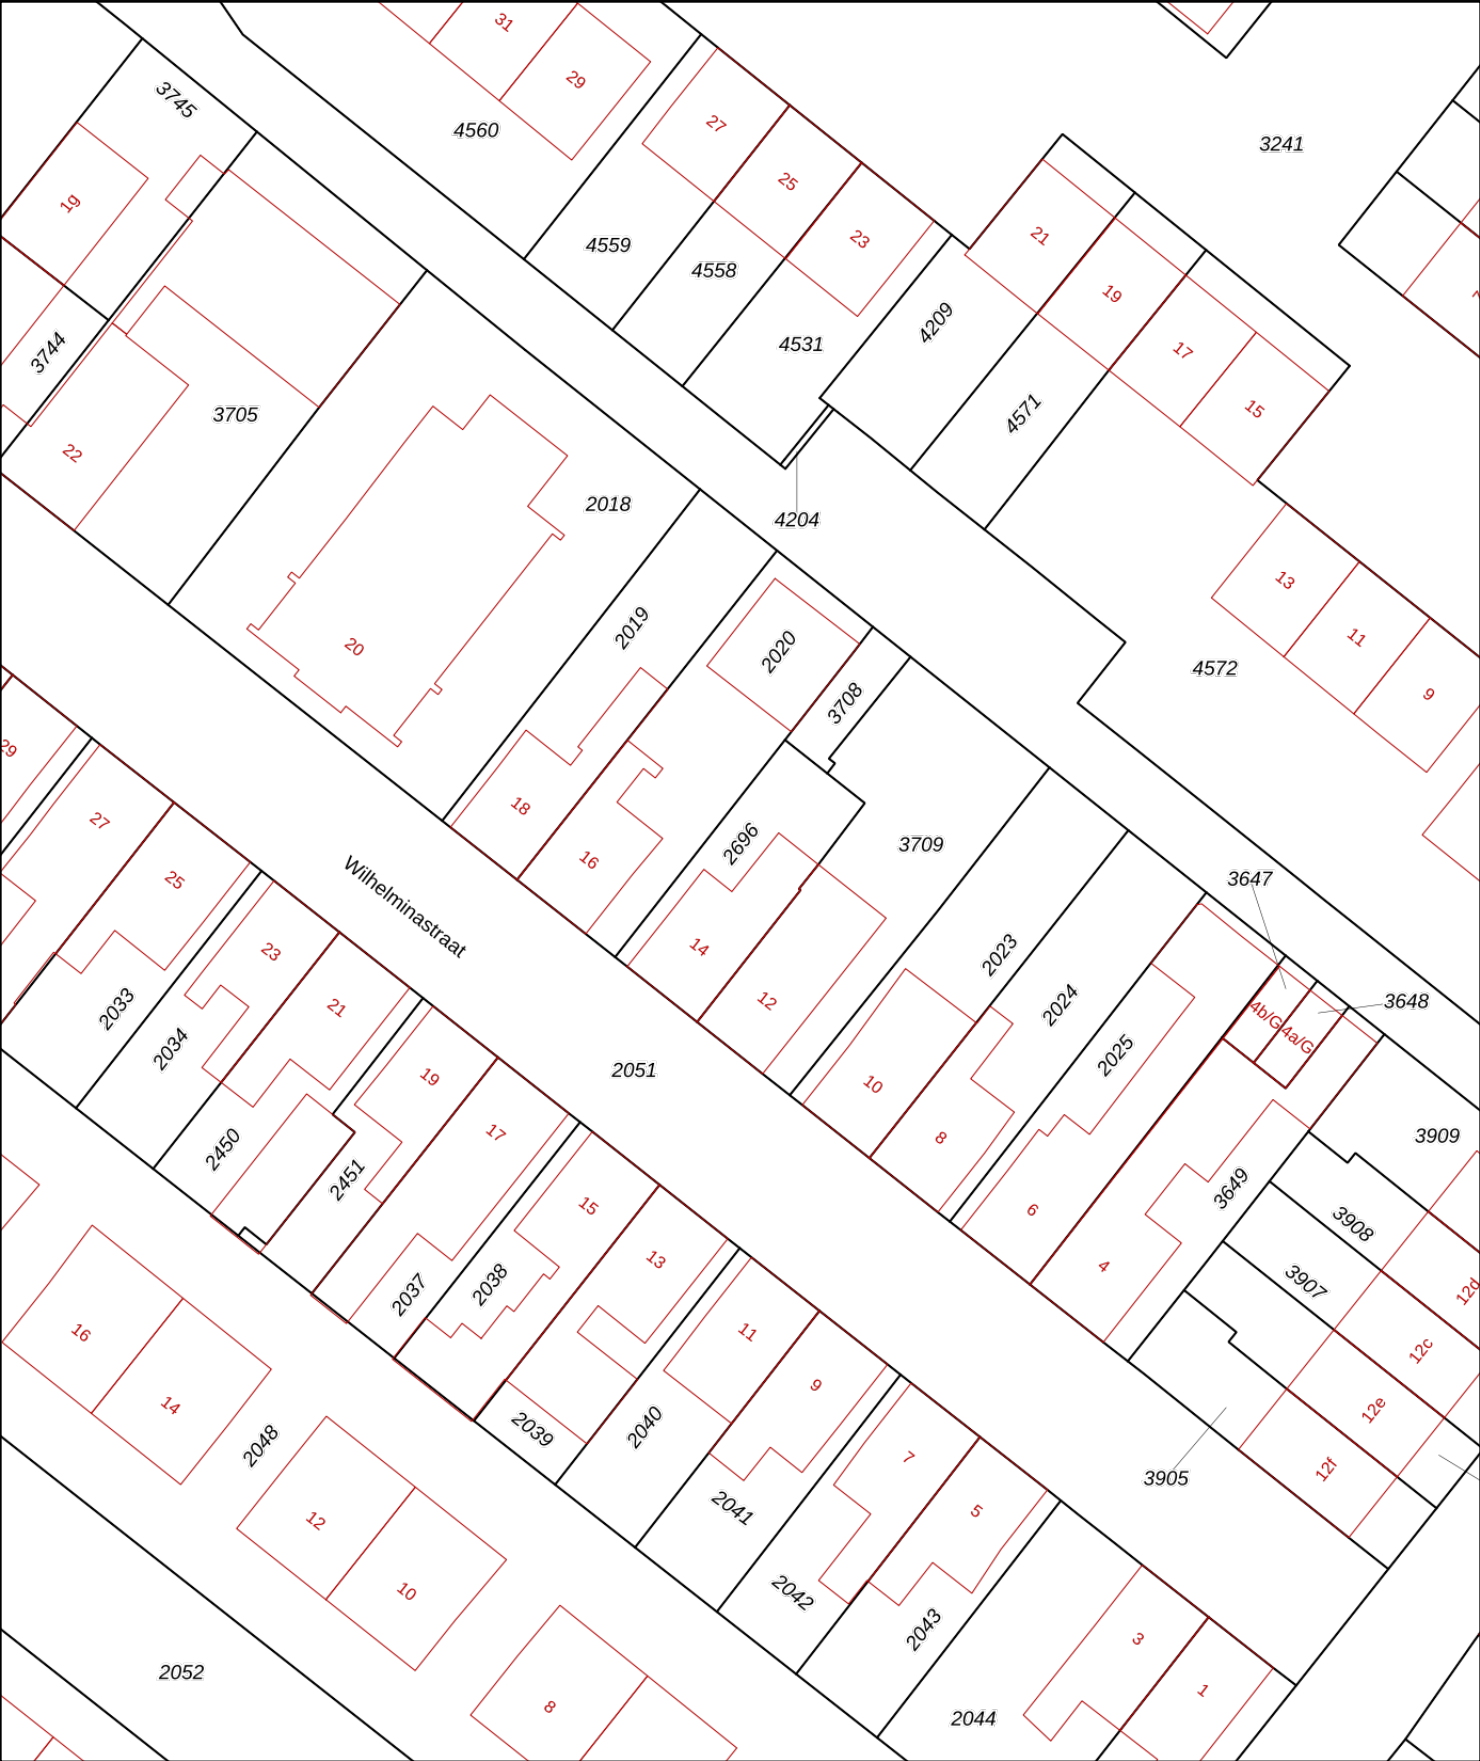

12345

25

Deze kaart is noordgericht

Perceelnummer

Huisnummer

Vastgestelde kadastrale grens

Voorlopige kadastrale grens

Administratieve kadastrale grens

Bebouwing

Schaal 1: 500

Kadastrale gemeente Dinteloord

Sectie F

Perceel 2696

kadaster



Voor een eensluitend uittreksel, geleverd op 12 september 2025

De bewaarder van het kadaster en de openbare registers

Aan dit uittreksel kunnen geen betrouwbare maten worden ontleend.

De Dienst voor het kadaster en de openbare registers behoudt zich de intellectuele eigendomsrechten voor, waaronder het auteursrecht en het databankenrecht.

LIJST VAN ZAKEN, behorende bij

Object : **Wilhelminastraat 14, Dinteloord**

Datum : **... september 2025**

	Blijft achter	Gaat mee	Kan worden overgenomen	N.v.t.
Buiten				
Tuinaanleg/bestrating/beplanting	☒	☐	☐	☐
Buitenverlichting	☒	☐	☐	☐
Tijd- of schemerschakelaar / Bewegingsmelder	☒	☐	☐	☐
Tuinhuis/buitenberging	☐	☐	☐	☒
Vijver	☐	☐	☐	☒
Broeikas	☐	☐	☐	☒
Vlaggenmast	☐	☐	☐	☒
	☐	☐	☐	☐
Woning				
Alarminstallatie	☐	☐	☐	☒
Schotel/antenne	☐	☐	☐	☒
Brievenbus	☐	☐	☐	☒
(Voordeur)bel	☒	☐	☐	☐
Rookmelders	☒	☐	☐	☐
Veiligheidssloten en overige inbraakpreventie	☐	☐	☐	☒
Screens	☒	☐	☐	☐
Rolluiken/zonwering buiten	☒	☐	☐	☐
Zonwering binnen	☒	☐	☐	☐
Vliegenhorren	☒	☐	☐	☐
	☐	☐	☐	☐
Raamdecoratie, te weten				
Gordijnrails	☒	☐	☐	☐
Gordijnen	☒	☐	☐	☐
Rolgordijnen				
Vitrages	☒	☐	☐	☐
Jaloezieën / lamellen	☒	☐	☐	☐
	☐	☐	☐	☐
Vloerdecoratie, te weten				
Vloerbedekking / linoleum	☒	☐	☐	☐
parketvloer/laminaat	☒	☐	☐	☐
	☐	☐	☐	☐
Warmwatervoorziening / CV				

	Blijft achter	Gaat mee	Kan worden overgenomen	N.v.t.
CV met toebehoren	☒	☐	☐	☐
Close-in boiler	☐	☐	☐	☒
Geiser	☐	☐	☐	☒
Thermostaat	☒	☐	☐	☐
Mechanische ventilatie/luchtbehandeling	☐	☐	☐	☒
Airconditioning	☐	☐	☐	☒
Quooker	☐	☐	☐	☒
	☐	☐	☐	☐
Open haard, houtkachel				
(Voorzet) open haard	☐	☐	☐	☒
Allesbrander	☐	☐	☐	☒
Kachels	☐	☐	☐	☒
	☐	☐	☐	☐
Keuken (inbouw)apparatuur, te weten:				
Keukenmeubel	☒	☐	☐	☐
(Combi)magnetron	☒	☐	☐	☐
Gaskookplaat / keramische plaat / inductie / fornuis	☒	☐	☐	☐
Oven	☒	☐	☐	☐
Vaatwasser	☒	☐	☐	☐
Afzuigkap / schouw	☒	☐	☐	☐
Koelkast / vrieskast	☒	☐	☐	☐
Wasmachine	☐	☐	☐	☒
Wasdroger	☐	☐	☐	☒
	☐	☐	☐	☐
Verlichting, te weten:				
Inbouwverlichting / dimmers	☒	☐	☐	☐
Opbouwverlichting	☐	☐	☐	☒
	☐	☐	☐	☒
(Losse) kasten, legplanken, te weten:				
Losse kast(en)	☒	☐	☐	☐
Boeken/legplanken	☒	☐	☐	☐
Werkbank in schuur / garage	☒	☐	☐	☐
Vast bureau	☒	☐	☐	☒
Spiegelwanden	☐	☐	☐	☒
	☐	☐	☐	☐

	Blijft achter	Gaat mee	Kan worden overgenomen	N.v.t.
Sanitaire voorzieningen				
Badkameraccessoires	☒	☐	☐	☐
Wastafel(s)	☒	☐	☐	☐
Toiletaccessoires	☒	☐	☐	☐
Veiligheidsschakelaar wasautomaat	☐	☐	☐	☒
Waterslot wasautomaat	☐	☐	☐	☒
Sauna	☐	☐	☐	☒
	☐	☐	☐	☐
Telefoontoestel /-installatie				
Telefoontoestellen	☐	☐	☐	☒
Telefooninstallatie	☐	☐	☐	☒
	☐	☐	☐	☐
Voorzetramen / radiatorfolie etc., te weten:				
Radiatorafwerking	☐	☐	☐	☒
Voorzetramen	☒	☐	☐	☐
Isolatievoorzieningen	☐	☐	☐	☒
	☐	☐	☐	☐
Overige zaken, te weten:				
	☐	☐	☐	☐
	☐	☐	☐	☐
	☐	☐	☐	☐
	☐	☐	☐	☐
	☐	☐	☐	☐
	☐	☐	☐	☐
	☐	☐	☐	☐
	☐	☐	☐	☐
	☐	☐	☐	☐
	☐	☐	☐	☐
	☐	☐	☐	☐
	☐	☐	☐	☐

Een huis is meer dan een hoop stenen en beton. Dat weten jij en wij maar al te goed. Het zijn kansen, herinneringen en geluk binnen muren, een plafond en vloer. Zeker bij ons, in de omgeving West-Brabant. Want laten we wel wezen: je vindt er de mooiste plekjes die je maar kunt wensen. Van de gezellige, historische dorpsharten tot de weidse vergezichten.

Toch ontbreekt er iets. Je zoekt nog naar de juiste voordeur in deze omgeving. Een plek waar je je levensverhaal verder kunt schrijven.

De boerderij van onze ouders was het decor van een fijne jeugd en tegenwoordig is een karakteristiek oud pand in het centrum van Dinteloord ons kantoor. Laagdrempelig, net zoals vroeger bij ons thuis. Nog altijd voelen we ons in het groene buitengebied net zo thuis als in het gezellige dorpshart. Wij trekken geen grens, want we zijn maar wat blij dat we ze allebei als ons werkgebied mogen zien; de dorpen en steden in de regio en de omliggende polders en buitengebieden. Een ideale mix van historie, nieuwbouw, natuurschoon, weidse vergezichten, goede voorzieningen, ruimte voor ondernemers etc. Dinteloord en omgeving heeft voor elk wat wils en daar mogen wij makelen.

Een sterke schakel in een sterk netwerk

Breure & Breure is al sinds 1993 actief maatschappelijk betrokken bij de bewoners, de bedrijven, de verenigingen, de evenementen en de groene omgeving van Dinteloord. We ondersteunen duurzame initiatieven die bijdragen aan de leefbaarheid en dat verhoogt het woongenot en vergroot de kansen voor ondernemers. De regio heeft veel te bieden en wij maken zelf ook gebruik van het brede dienstenaanbod dat hier voorhanden is. Door de jaren heen hebben we met veel zorg een betrouwbaar netwerk opgebouwd van creatieve fotografen, ervaren financieel adviseurs, aannemers en andere vakmensen met wie wij graag samenwerken om droomwensen waar te maken. Ook voor jou? Maak eens vrijblijvend een afspraak, want als we elkaar kennen dan kunnen we zorgen voor de ideale match.

