

Cypressenlaan 49

PAPENDRECHT / 3355 SB

Hoekwoning met veel
ruimte en een garage!



steef!
MAKELAARS



KOM JE OP
DE **KOFFIE?**



Word fan van Steef! en krijg
toegang tot exclusieve
aanbiedingen en previews!



/steefmakelaars

Steef! Aangenaam!

Als geen ander kent Steef! Makelaars de fijnere nuances in het vak. Het vak als makelaar is enorm gewijzigd. Zo speelt de geldigheidsduur van een hypotheekofferte een rol bij het aan- en/of verkoopproces. Kopers zijn er toch genoeg in deze tijd wordt er gedacht. Er leeft veel frustratie onder deze groep woningzoekenden. Hoe gaan we daar ethisch goed mee om? Dat is waar Steef! Makelaars voor staat; *een tevreden verkoper en een gelukkige koper die zich serieus genomen voelt!* Daar zijn bekwame mensen voor nodig. Hieronder presenteren wij met trots ons team met ieder voor zich een passie voor de dienstverlening.



Stephan Bahlman
Register Makelaar Taxateur



Bram Muilwijk
Register Makelaar



Annemarie Huijser
Assistent Makelaar



Anne-Sophie Aarnoudse
Assistent Makelaar



Marianne de Pee
Secretaresse



Gezina Bons
Administratief medewerkster

Kenmerken

Woonoppervlakte

134m²

Perceeloppervlakte

184m²

Externe bergruimte

16m²

Inhoud

454m³

Tuin ligging

Zuidoosten

Aantal slaapkamers

4

Bouwjaar

1993

Energielabel

A+



Steef! woning beoordeling

Deze ruime hoekwoning biedt volop mogelijkheden voor gezinnen of liefhebbers van ruimte en licht. De woning beschikt over vier slaapkamers en een praktische indeling met veel opbergruimte. De hele achtertuin is volledig onderheid en gefundeerd met maar liefst 13 heipalen. Daarnaast zijn er 26 zonnepanelen aanwezig en heeft de woning energielabel A+.

Energiezuinig

Ligging

Kwaliteit





Begane grond

De hal biedt een nette eerste indruk en geeft toegang tot de meterkast, de toiletruimte, de trap naar de eerste verdieping en de woonkamer.

De ruime woonkamer heeft **grote raampartijen** aan de voor- en achterzijde, voorzien van screens en spotjes op afstandbediening. De bio-ethanol haard creëert een **gezellige sfeer**. Een convactorput zorgt voor extra verwarming. Er is voldoende ruimte voor een grote bank, eettafel met stoelen en overige meubels. De open keuken biedt

veel opbergruimte in boven- en onderkasten. Je kunt er voor kiezen om de keuken aan te pakken, maar dit hoeft niet. De keuken is voorzien van een **inductiekookplaat**, afzuigkap, oven/magnetron combinatie, koel-/vriescombinatie en vaatwasser. Vanuit de keuken is de achterdeur met schuifhor bereikbaar en de **schuifpui** naar de tuin.





*Royale woonkamer
met veel lichtinval!*



Eerste verdieping

De ruime overloop geeft toegang tot een vaste inbouwkast die veel bergruimte biedt. Vanuit de overloop zijn drie slaapkamers, de badkamer en trapopgang naar de tweede verdieping bereikbaar.

De masterbedroom ligt aan de voorzijde. De grote raampartij geeft **uitzicht richting de Cypresenlaan**. De kamer is voorzien van een kast die achterblijft en een stroomaansluiting voor een televisie. Slaapkamer twee is een ruime kamer aan de voorzijde. De kast met bureau blijft achter en hoeft je dus niet meer aan te schaffen. De slaapkamer aan de achterzijde is van prima formaat en heeft wederom een **handige kast**. Alle slaapkamers zijn voorzien van horren. De volledig betegelde badkamer verkeert in goede staat en is voorzien van een **dubbele wastafel**, toilet, **inloopdouche**, design radiator, inbouwspots en **radio**.





*Grote inloopdouche
en dubbele wastafel!*



Tweede verdieping

De overloop geniet veel daglicht dankzij het grote dakraam (3 maanden oud). Er is een handige opstelling gemaakt met aansluitingen voor de wasmachine en droger. Tevens hangen hier verdelers van de zonnepanelen.

De overloop geeft toegang tot handige knieschotten, een extra berging, slaapkamer vier en een bergvliering. De berging is voorzien van de opstelling voor de Cv-ketel, omvormer van de **zonnepanelen** en extra opbergruimte. Slaapkamer vier is een **verrassend ruime kamer** met groot dakraam (2024) dat zorgt voor veel daglicht en een prettige sfeer. De knieschotten bieden extra **opbergruimte** en het plafond is voorzien van een ventilator voor een frisse luchtcirculatie. Of je er nu een werkkamer, hobbyruimte of extra slaapkamer van maakt, hier kun je alle kanten mee op. De **bergvliering** is toegankelijk middels een vlizotrap, volledig afgewerkt en biedt veel opslagruimte.





*Ruime vierde
slaapkamer!*




Tuin

De voortuin (afm. ca. 2.5 x 7.00) ligt op het noordwesten en is keurig aangelegd met grint, sierbestrating en nette tuinborders. 's Avonds zorgt de sfeervolle tuinverlichting voor een mooi aanzicht. Praktische extra's zijn de overstek boven de deur en de screens.

De zonnige achtertuin (afm. ca. 11.00 x 7.00) ligt op het **zuidoosten** en is onderhoudsvriendelijk aangelegd. Met sierbestrating, tuinborders, een zonnescherm, automatische tuinverlichting en wateraansluiting is dit een echte plek om te ontspannen en ook nog eens praktisch. De hele achtertuin is **volledig onderheid** en gefundeerd met maar liefst 13 heipalen. Dit betekent dat je hier gerust een extra aanbouw, veranda of overkapt terras kunt realiseren zonder zorgen over verzakking. De stenen **berging/garage** is praktisch gesitueerd aan de achterzijde. Door de kanteldeur en gewone schuurdeur is zowel parkeren als toegang tot de tuin eenvoudig en flexibel. De garage is voorzien van een autolaadstation, ideaal voor het opladen van een elektrische auto.




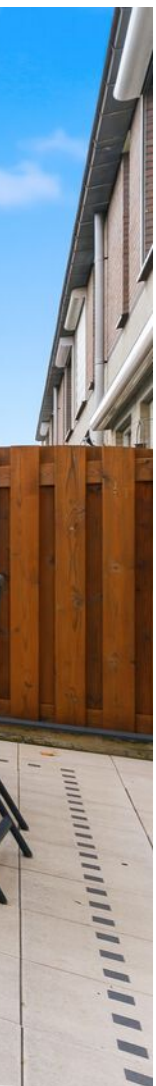







Plattegronden

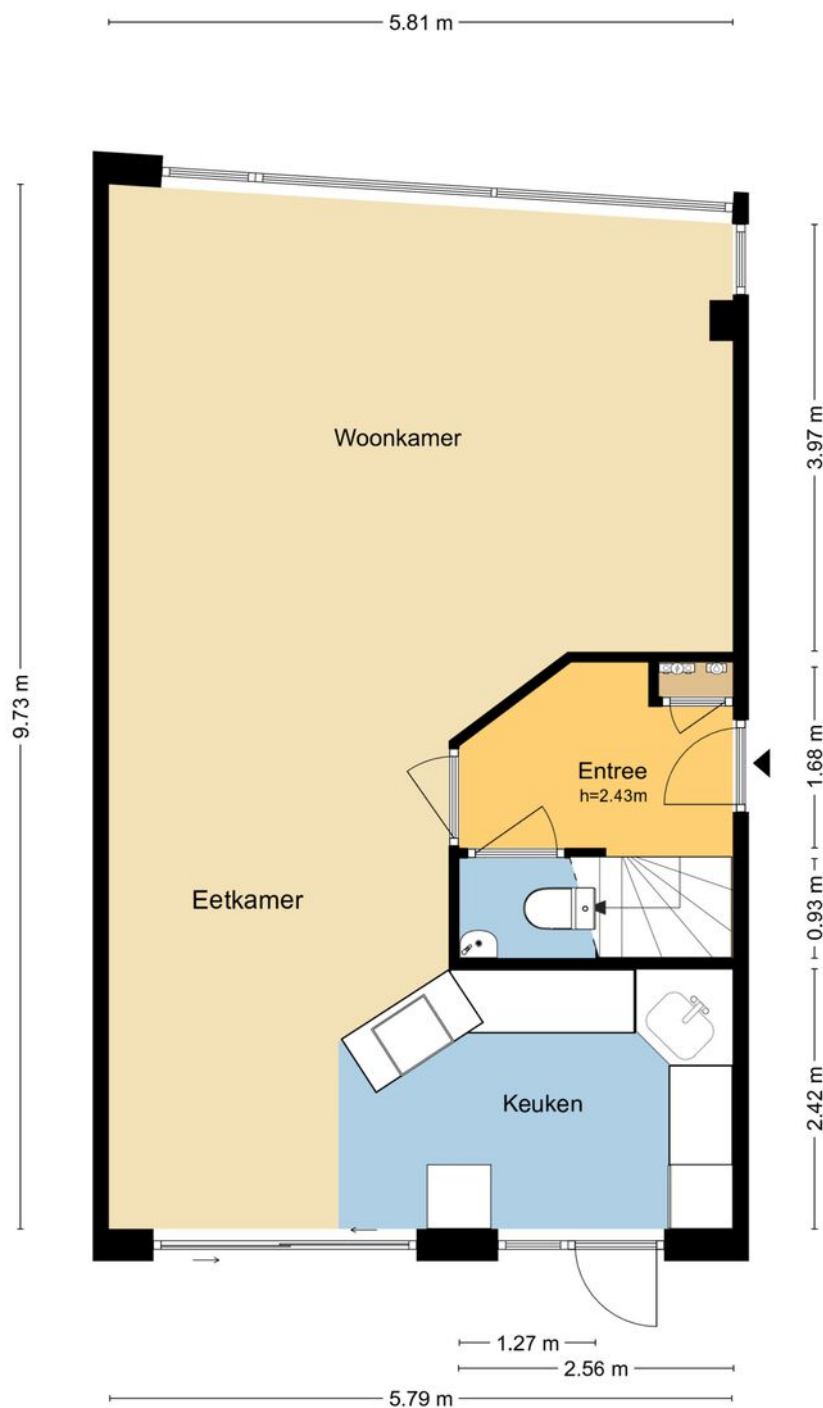


MAATVOERINGEN ZIJN INDICATIEF
Aan deze tekening kunnen geen rechten worden ontleend.
© Wij-Zien.nl

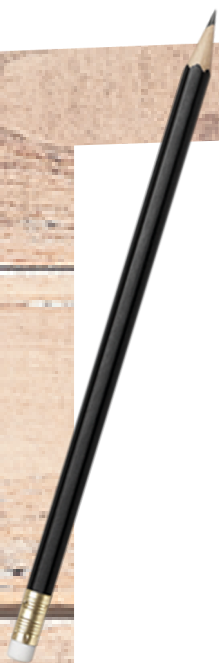

Plattegronden

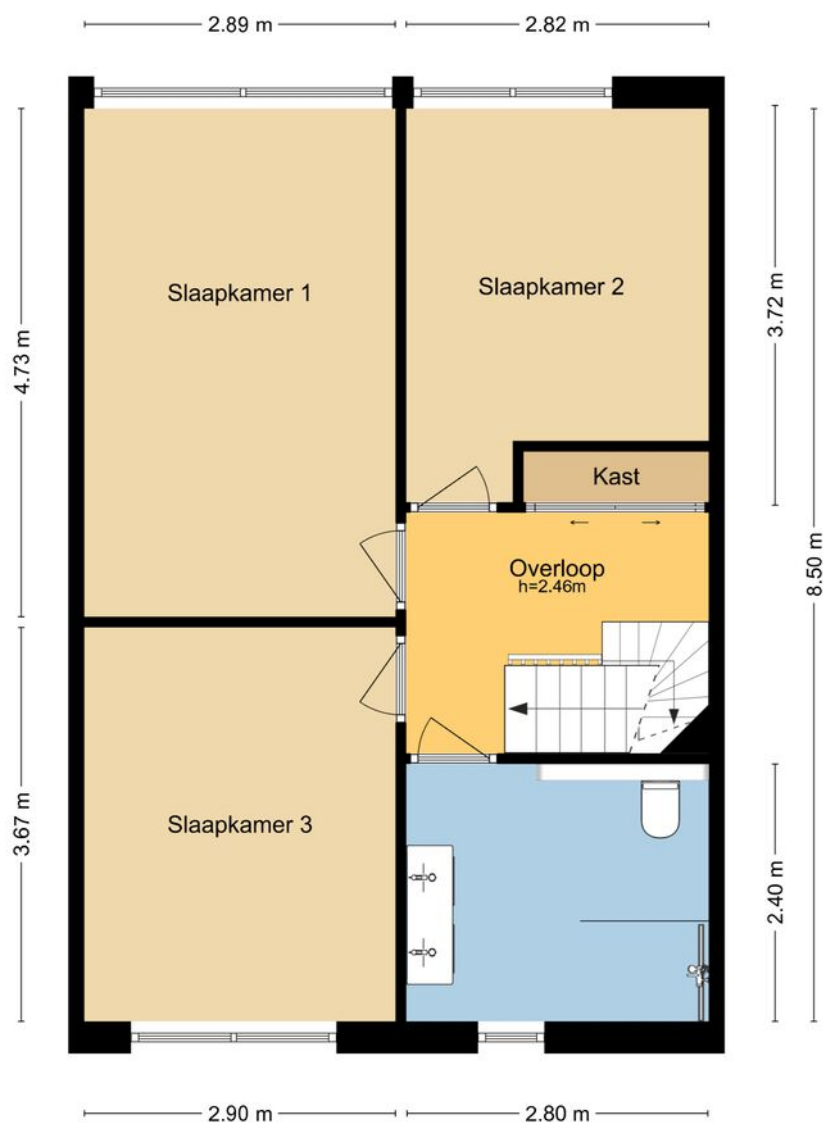


MAATVOERINGEN ZIJN INDICATIEF
Aan deze tekening kunnen geen rechten worden ontleend.
© Wij-Zien.nl

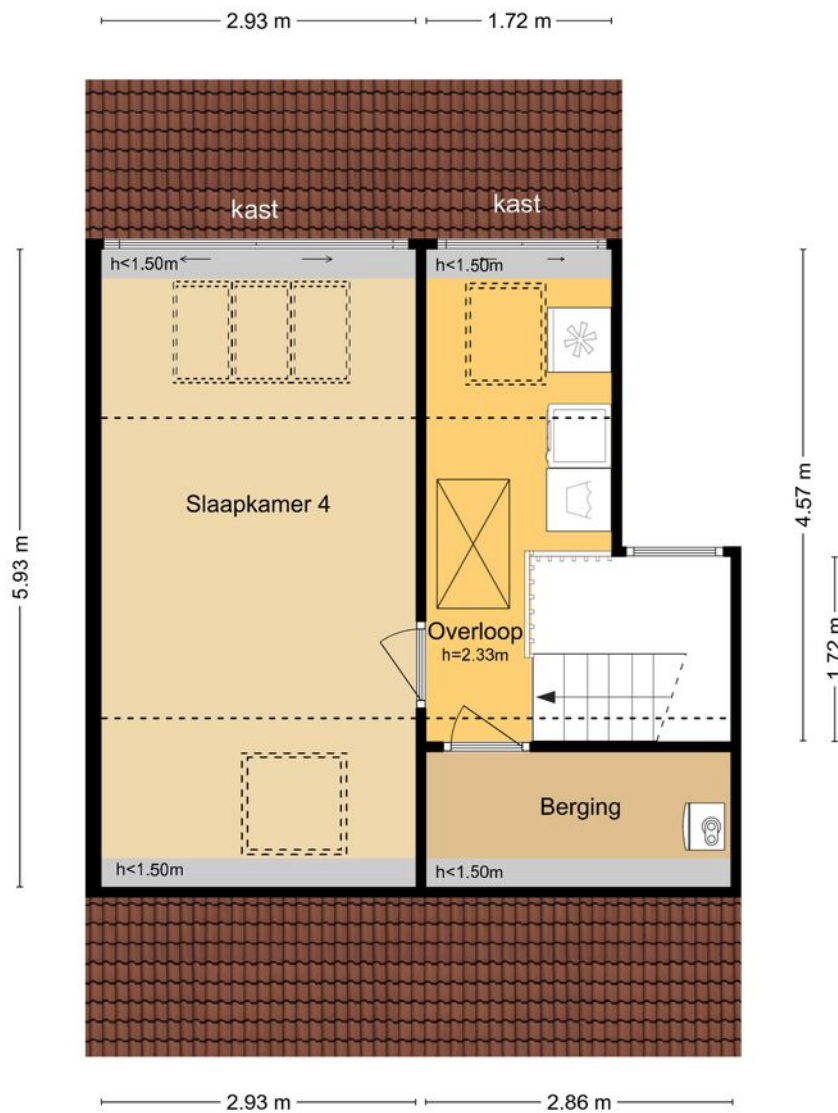

MAATVOERINGEN ZIJN INDICATIEF
Aan deze tekening kunnen geen rechten worden ontleend.
© Wij-Zien.nl




Plattegronden

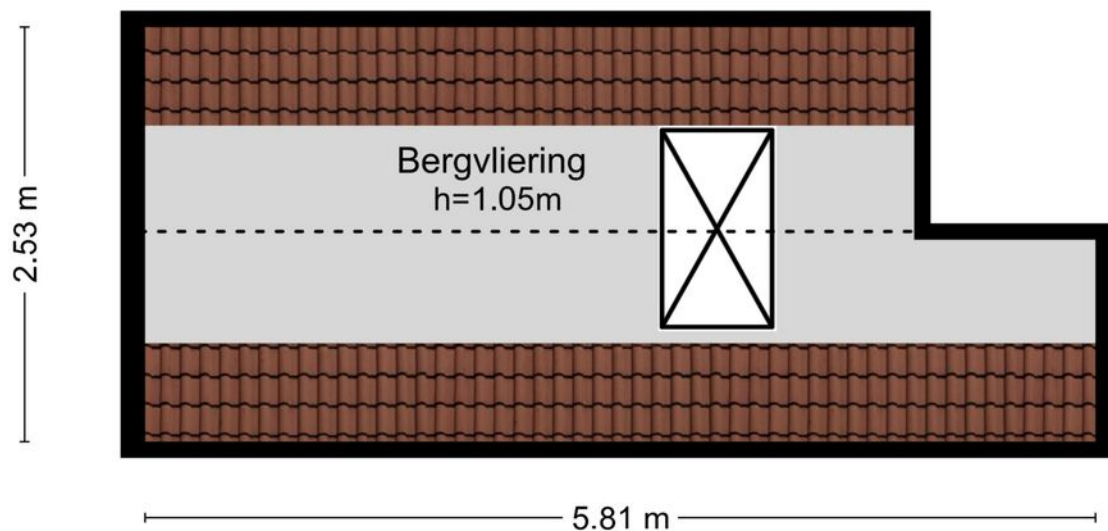

MAATVOERINGEN ZIJN INDICATIEF
Aan deze tekening kunnen geen rechten worden ontleend.
© Wij-Zien.nl



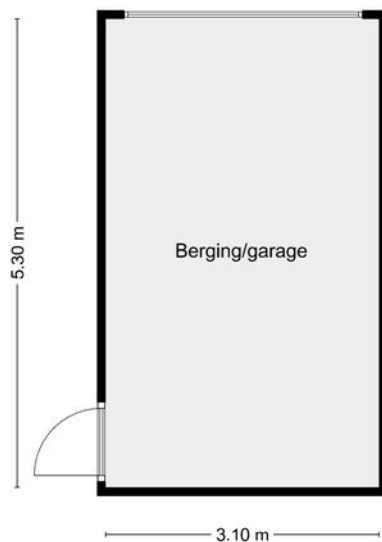

MAATVOERINGEN ZIJN INDICATIEF
Aan deze tekening kunnen geen rechten worden ontleend.
© Wij-Zien.nl



Kadastrale kaart

Kadastrale kaart

Uw referentie: Cypressenlaan 49



12345

Deze kaart is noordgericht

Perceelnummer

Huisnummer

Vastgestelde kadastrale grens

Voorlopige kadastrale grens

Administratieve kadastrale grens

Bebouwing

Schaal 1: 500

Kadastrale gemeente

Sectie

Perceel

Papendrecht


E



2377

Voor een eensluidend uittreksel, geleverd op 28 oktober 2025
De bewaarder van het kadaster en de openbare registers

Aan dit uittreksel kunnen geen betrouwbare maten worden ontleend.
De Dienst voor het kadaster en de openbare registers behoudt zich de intellectuele eigendomsrechten voor, waaronder het auteursrecht en het databankenrecht.

kadaster

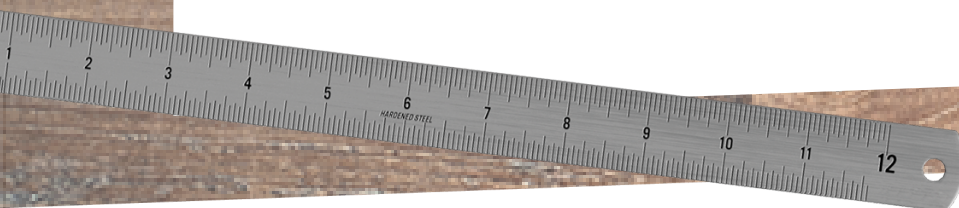

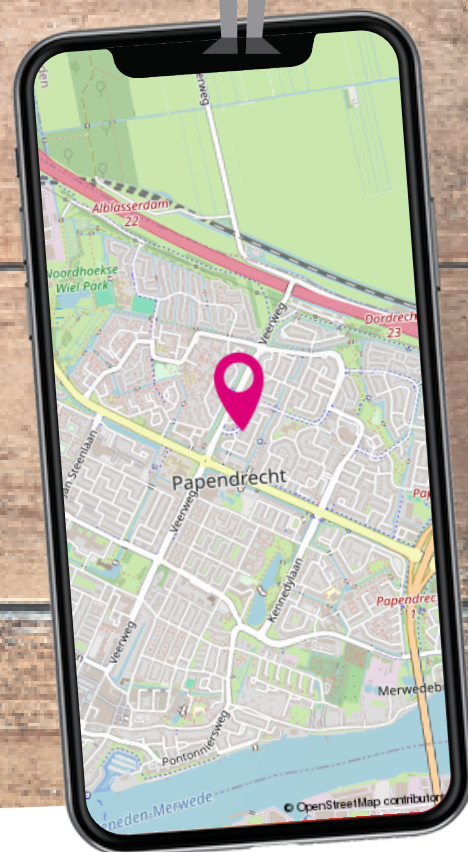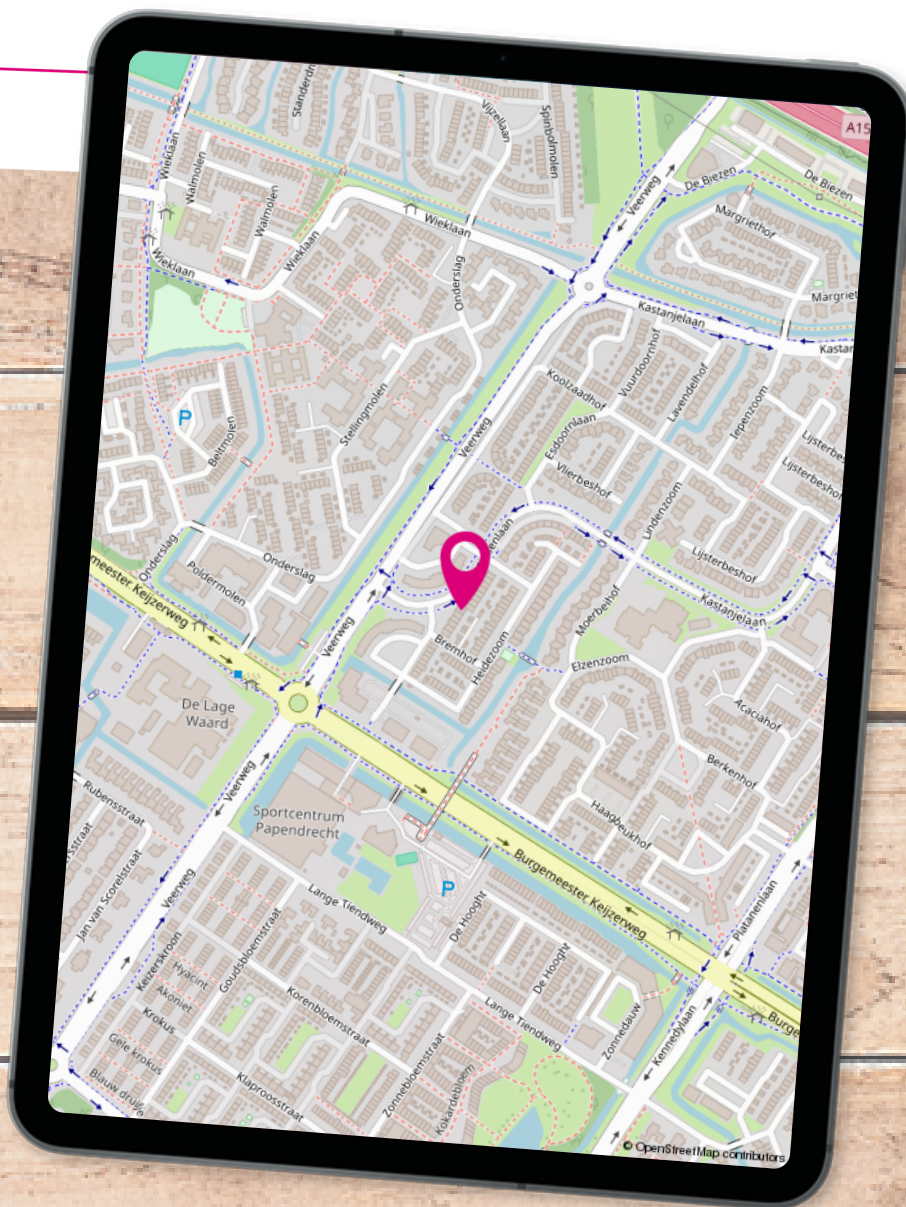

Locatie op de kaart

De Cypressenlaan ligt in de wijk Wilgendonk. In en rond deze wijk zijn veel plaatsen om te ontspannen in het groen. Maar je bent ook binnen een paar minuten in het centrum van het dorp en in het overdekte winkelcentrum Wilgendonk.

Lijst van zaken

	Blijft achter	Gaat mee	Ter overname
Buiten			
Tuinaanleg/bestrating/beplanting	X		
Buitenverlichting (tuin en gevelverlichting)	X		
Tijd- of schemerschakelaar/bewegingsmelder	X		
Driehoek tuintafel met 6 stoelen	X		
Zonnepanelen	X		
Oplaadpunt elektrische auto	X		
(Sier)hek en vlaggenmast(houder)	X		
Beregeningssysteem	X		
Woning			
Alarminstallatie en rookmelders	X		
Brievenbus en (voordeur)bel	X		
Veiligheidssloten en overige inbraakpreventie	X		
Screens voorzijde	X		
Zonwering buiten (zonnescherm achterzijde)	X		
Raamdecoratie, te weten			
Gordijnrails	X		
Gordijnen slaapkamers	X		
Overgordijnen	X		
Rolgordijnen (voorzijde woonkamer, achterzijde woonkamer/keuken) en zolderslaapkamer	X		
Lamellen voorzolder	X		
Jaloezieën	X		
(Losse) horren/rolhorren slaapkamers en zolderslaapkamer	X		
Vloerdecoratie, te weten			
Vloerbedekking/laminaat	X		
Warmwatervoorziening / CV			
CV met toebehoren en thermostaat	X		
Open haard, houtkachel			
Designradiator(en)	X		



Lijst van zaken


	Blijft achter	Gaat mee	Ter overname
Keuken (inbouw)apparatuur, te weten			
Keukenblok (met bovenkasten)	X		
Kookplaat en afzuigkap	X		
Combi-oven/combi-magnetron	X		
Koel-vriescombinatie	X		
Vaatwasser	X		
Losse keukenkast met schoenenkast en afvallemmer systeem	X		
Verlichting, te weten			
Inbouwspots/dimmers en opbouwspots/armaturen/lampen/dimmers	X		
Losse lampen		X	
Hanglampen	X		
(Losse) kasten, legplanken, te weten			
Losse kast(en)		X	
Linnen kasten	X		
Bureaus 1e verdieping + zolder	X		
Schoenenkast entree	X		
Voorraadkast overloop eerste verdieping	X		
Hoogslaper met bureau slaapkamer 3	X		
Sanitaire voorzieningen			
Badkameraccessoires (toiletrolhouder en toiletborstel(houder) gaat mee)	X		
Wastafel(s)	X		
Toiletaccessoires (toiletrolhouder gaat mee)	X		
Waterslot wasautomaat		X	
Design radiator	X		
Telefoontoestel/-installatie			
Telefoonaansluiting/internetaansluiting	X		
Overige zaken, te weten:			
Bio-ethanol haard woonkamer	X		
Plafondventilator hoofdslaapkamer + zolder kamer	X		



Wonen in ...

Wil je **centraal wonen in de Randstad** en tegelijkertijd genieten van de rust die een middelgroot dorp kan bieden? Dan zit je in Papendrecht helemaal goed. Door de gunstige ligging ten opzichte van verschillende uitvalswegen en het gemak van de Waterbus, zijn steden zoals Dordrecht en Rotterdam uitermate gemakkelijk bereikbaar. Het **dorp aan de rivier** beschikt over veel faciliteiten en mag daarmee heel kindvriendelijk worden genoemd.

De gemeente beschikt over een groot aanbod in **primair en voortgezet onderwijs**. Er is een actief sport- en verenigingsleven, waarbij voetbal, tennis en korfbal de boventoon voeren. Sterker nog, Papendrecht is zelfs de **Korfbalstad van Europa!** Het recent gebouwde Sportcentrum beschikt over zowel een binnen- als buitenzwembad en biedt eindeloos vermaak. Ook op het gebied van winkelen kun je in Papendrecht je hart ophalen. Het uitgebreide **winkelcentrum De Meent** heeft voor ieder wat wils. Naast de grotere winkelketens zijn hier ook enkele sfeervolle boetiekjes gevestigd.

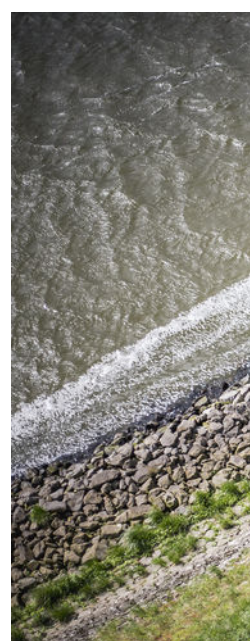

Papendrecht



*Voor jong en oud:
Papendrecht verrast!*



Na het shoppen trek gekregen? Neem dan plaats in een van de vele restaurantjes die het dorp te bieden heeft. Ga je voor een uitgebreide lunch bij het gezellige Loes, kies je voor een culinaire beleving bij de Ertepeller of een heerlijke Italiaanse pizza bij Il Mercato? En dit is nog maar een kleine selectie. Aan **horecagelegenheden** is in Papendrecht geen gebrek!

Een stukje van het historische Papendrecht vind je op **'t Eiland**. Hier is niet alleen de idyllische muziektent gesitueerd, waar tot op heden bij gelegenheden gebruik van wordt gemaakt, ook de beroemde Ertepeller heeft hier een plek gekregen. Dit bijzondere standbeeld staat symbool voor de geschiedenis van het dorp, dat vroeger handel bedreef met Dordrecht in onder meer erwten. Ten slotte sta je vanuit Papendrecht binnen een mum van tijd middenin natuur- en recreatiegebied **De Biesbosch**. Hier geniet jong en oud gratis en voor niets van alles wat de natuur te bieden heeft. Vervelen is hier vrijwel niet mogelijk, je kunt alle kanten op. Wat dacht je van bevers spotten, een stukje kanoën of ga mee met een rondvaart door de grillige krekens en rivieren. Ook aan de kleintjes is gedacht met grote speeltuinen en een fantastisch klimbos.



Toelichting bij het kopen van een woning



Zoals u gewend bent van Steef! Makelaars bedienen wij onze klanten en relaties naar beste kunnen. Juist daarom bieden wij u deze toelichting aan met de meest gestelde vragen over het kopen van een woning. Uiteraard kunt u deze vragen ook altijd persoonlijk aan uw makelaar stellen. Wij hopen u met deze bijlage op een juiste manier van dienst te zijn en zien u graag weer bij ons terug.

Wanneer ben ik in onderhandeling?

U kunt niet afdwingen dat u in onderhandeling bent. U bent pas in onderhandeling als de verkoper reageert op uw bod. Dus: als de verkoper een tegenbod doet. Ook kan de verkopende makelaar uitdrukkelijk aangeven dat hij met u in onderhandeling is. U bent niet in onderhandeling als de verkopende makelaar aangeeft dat hij uw bod met de verkoper zal overleggen.

Mag een makelaar doorgaan met bezichtigingen als er al over een bod onderhandeld wordt?

Dat mag. Een onderhandeling hoeft nog niet tot een verkoop te leiden. De verkoper zal graag willen weten of er meer belangstelling is. Het 1e bod hoeft niet de beste te zijn. Vaak zal de verkopende makelaar aan belangstellenden vertellen dat de woning 'onder bod' is.

De makelaar zal geen mededelingen doen over de hoogte van biedingen. Dit zou het overbieden kunnen uitlokken. Vraag de makelaar naar de te volgen procedure, indien u óók een bod wenst uit te brengen.

Kan verkoper de vraagprijs van een woning tijdens de onderhandeling verhogen?

Het antwoord is ja. De vraagprijs is alleen een uitnodiging tot het doen van een bod. Als de verkopende partij een bod aanvaardt, dan is er sprake van een koop. Als de verkoper een tegenbod doet dat afwijkt van het bod dat de verkopende partij eerder heeft gedaan, dan vervalt het eerdere bod van de verkopende partij. Dus ook als de partijen 'naar elkaar toekomen' in het biedingsproces, kan de verkoper ineens besluiten om toch zijn tegenbod weer te verhogen en de koper om zijn bod weer te verlagen.

Word ik koper als ik de vraagprijs bied?

Nee niet automatisch. De vraagprijs is een uitnodiging tot het doen van een bod. Als u de vraagprijs biedt, doet u een bod. De verkoper kan dan nog beslissen of hij uw bod wel of niet aanvaardt of dat hij zijn makelaar een tegenbod laat doen.

Mag een makelaar tijdens de onderhandeling het systeem van verkoop wijzigen?

Dat mag. Één van de partijen mag de onderhandeling beëindigen. Soms zijn er zoveel belangstellenden dat het moeilijk is te bepalen wie de beste koper is. In dat geval kan de verkopende makelaar – natuurlijk in overleg met de verkoper – besluiten de lopende onderhandeling af te breken en de biedprocedure te wijzigen. Uiteraard dient hij eerst de eventuele gedane toezeggingen na te komen. De makelaar kiest bijvoorbeeld voor een inschrijvingsprocedure. Alle bidders hebben een gelijke kans om het hoogste (uiterste) bod uit te brengen. Vraag bij uw makelaar naar de te volgen procedure.

Mag een makelaar vertellen wat andere gegadigden bieden, zodat ik mijn bod kan verhogen?

Een makelaar mag nooit vertellen wat andere kandidaten hebben geboden en verschillende partijen tegen elkaar op laten bieden. Er is echter één uitzondering op deze regel. Namelijk dat men deze werkwijze vooraf kenbaar maakt. In dat geval is het wel toegestaan om hogere biedingen te vragen nadat er al geboden is en biedingen van andere kandidaten te delen. In de praktijk wordt dit vaak gezien als onethisch handelen. Als het goed is houden de meeste makelaars zich hier aan. We begrijpen dat het lastig is om het juiste bod uit te brengen. Wij adviseren daarom altijd om een bedrag te bieden wat je er maximaal voor over hebt.

Als de verkoper mijn bod accepteert heb ik dan definitief overeenstemming?

De Nederlandse wet schrijft zogenaamde schriftelijkheidsvereiste voor bij registergoed overeenkomsten. Dit houdt in dat de verkoper pas na ondertekening van een koopovereenkomst gehouden is aan de gemaakte afspraken binnen deze overeenkomst.

Als ik de eerste ben die belt voor een bezichtiging, als ik de eerste ben die de woning bezichtigt of als ik de eerste ben die een bod uitbrengt, moet de makelaar ook het eerste met mij in onderhandeling gaan?

Op deze drie vragen is het antwoord nee. De verkopende makelaar bepaalt samen met de verkoper de verkoopprocedure. De verkopende makelaar heeft wel de verplichting u daarover te informeren. Het is verstandig, als u serieus belangstelling heeft, de makelaar te vragen wat uw positie is. Dat kan veel teleurstelling voorkomen.

Zit de makelaarscourtage in de 'kosten koper'?

Nee, voor rekening van de koper komen de kosten die de overheid 'hangt' aan de overdracht van de woning. Dat is de overdrachtsbelasting (2%). Tevens komen voor rekening van de koper de kosten van de notaris voor het opmaken van de leveringsakte en het inschrijven daarvan in de registers, taxatiekosten en eventueel de kosten voor een bouwkundige keuring. Als de verkoper een makelaar inschakelt om zijn woning te verkopen, dan moet hij zelf met de makelaar afrekenen voor deze dienst (makelaarscourtage). De makelaar dient bij de verkoop vooral het belang van de verkoper, dus niet dat van de koper. Het kan daarom eveneens voor de koper van belang zijn een eigen makelaar in te schakelen.

Heeft u elders een leuke woning gezien? Wij staan je graag bij als aankoopmakelaar! Bel naar ons kantoor voor de mogelijkheden.

Buurtinformatie - Papendrecht / Wilgendonk

Leeftijd



0 - 14: 16%

15 - 24: 13%

25 - 44: 22%

45 - 64: 32%

65+: 17%

Huishoudens



Eenpersoons: 26%

Zonder kinderen: 31%

Met kinderen: 43%

Koop / huur



Koop: 73%

Huur: 27%



50%



50%



1,2 per huishouden

Aantekeningen



VERKOCHT

Ben je al verkocht? Noteer hier je plus en/of minpunten van de woning. Bekijk de woning nog eens op steef.nl



*Tevreden klanten
maken ons blij!*

Onze klanten
beoordelen ons
op Funda
gemiddeld
met een:

9,4



*Wordt u ook een
tevreden klant? Velen
gingen u al voor!*

Professioneel &
klantvriendelijk

Een geweldige
makelaar!

Zowel eerlijk naar
de koper als naar
de verkoper

Lees deze en meer reviews terug
op onze website!

