

Waterpeper 22

ALBLASSERDAM / 2954 AH

Keurig onderhouden
woning met tuinhuis!



steef!
MAKELAARS



KOM JE OP
DE **KOFFIE?**



Word fan van Steef! en krijg
toegang tot exclusieve
aanbiedingen en previews!



/steefmakelaars

Steef! Aangenaam!

Als geen ander kent Steef! Makelaars de fijnere nuances in het vak. Het vak als makelaar is enorm gewijzigd. Zo speelt de geldigheidsduur van een hypotheekofferte een rol bij het aan- en/of verkoopproces. Kopers zijn er toch genoeg in deze tijd wordt er gedacht. Er leeft veel frustratie onder deze groep woningzoekenden. Hoe gaan we daar ethisch goed mee om? Dat is waar Steef! Makelaars voor staat; *een tevreden verkoper en een gelukkige koper die zich serieus genomen voelt!* Daar zijn bekwame mensen voor nodig. Hieronder presenteren wij met trots ons team met ieder voor zich een passie voor de dienstverlening.



Stephan Bahlman
Register Makelaar Taxateur



Bram Muilwijk
Register Makelaar



Annemarie Huijser
Assistent Makelaar



Anne-Sophie Aarnoudse
Assistent Makelaar



Marianne de Pee
Secretaresse



Gezina Bons
Administratief medewerkster

Kenmerken

Woonoppervlakte

103m²

Perceeloppervlakte

135m²

Externe bergruimte

14m²

Inhoud

390m³

Tuinligging

Noorden

Aantal slaapkamers

3

Bouwjaar

1982

Energie label

C




Steef! woning beoordeling

Deze goed onderhouden eengezinswoning aan de Waterpeper biedt een verzorgde basis. De woning biedt een fijne leefruimte met drie slaapkamers en een zolder, die naar eigen wens is in te delen. Dankzij de centrale ligging zijn voorzieningen, sportgelegenheden en wandelroutes nabij de molens binnen handbereik.

Energiezuinig

Ligging

Kwaliteit

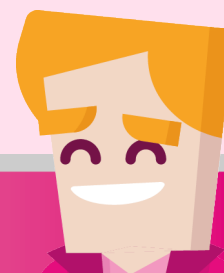



Begane grond

Bij binnenkomst via de entree ervaar je direct de warme sfeer van de woonkamer met houtkachel en de open keuken met kookeiland.

De woonkamer is een ruime leefruimte met een zithoek aan de voorzijde. Hier is ook de **houtkachel** opgesteld, die zorgt voor extra warmte en een aangename, huiselijke sfeer. Aan de achterzijde is voldoende ruimte voor een prettige eethoek. De **handige trapkast** biedt extra opbergruimte. Dankzij de **airconditioning** en het **zonnescherm** aan de voorzijde

blijft het ook in warmere perioden aangenaam toeven. De **open keuken** is uitgevoerd met een kookeiland, waardoor je in directe verbinding staat met de gasten in de woonkamer. De keuken is ruim opgezet en biedt veel werkruimte. De keuken is voorzien van een oven, **5-pitsgasstel**, afzuigkap, koel-vriescombinatie en vaatwasser.





Gezellige leefruimte!



Eerste verdieping

De eerste verdieping beschikt over drie volwaardige slaapkamers en een complete badkamer die mogelijkheden biedt om verder te moderniseren. Een fijne verdieping voor het hele gezin.

Aan de voorzijde bevinden zich twee slaapkamers. Eén kamer is vrij in te delen als kinder-, werk- of kledingkamer. De tweede kamer is ruim opgezet en ideaal als master bedroom. De derde slaapkamer ligt aan de achterzijde en heeft een prettige lichtinval via het **grote dakraam**. Met **airconditioning** en een tv-aansluiting is dit een comfortabele ruimte die zich eveneens uitstekend leent als master bedroom. De volledig betegelde **badkamer** beschikt over een dakraam, een wastafelmeubel, ligbad, toilet, designradiator en mechanische ventilatie en biedt volop mogelijkheden om naar eigen wens te moderniseren.





Lichte slaapkamers!



Tweede verdieping

Een verrassend ruime zolderverdieping met bijzonder veel potentie. De vrije indeelbaarheid maakt het mogelijk hier een volwaardige extra kamer te realiseren, passend bij jouw woonwensen.

Of je nu behoefte hebt aan een extra slaapkamer, een rustige werkplek of een hobbyruimte, hier kun je jouw woonwensen eenvoudig realiseren. Het **dakraam** aan de voorzijde, voorzien van hor, zorgt voor een prettige lichtinval. Ook bevinden zich hier de wasmachineaansluiting, de **opstelplaats van de Cv-ketel** en de mechanische ventilatie-unit. De ruimte is afgewerkt met vloerbedekking, betonblokken op de wanden en gipskartonplaten op het plafond.





*Volop
mogelijkheden!*



Tuin

Een verzorgde voortuin op het zuiden en een onderhoudsvriendelijke achtertuin met tuinhuis maken het buitenleven hier compleet. Met een praktische stenen schuur is er voldoende ruimte om je spullen op te bergen.

De **voortuin** (afm. ca. 2,5 x 5,3 m) ligt op het zuiden en is keurig aangelegd met sierbestrating en tuinborders met boompjes. Dit zorgt voor een verzorgd vooraanzicht. De tuin is voorzien van een elektra-aansluiting en een zonnescerm. De achtertuin (afm. ca. 12 x 5,3 m) ligt op het noorden en is **onderhoudsvriendelijk** aangelegd met veel bestrating. De tuin beschikt over een water- en elektravoorziening. Het **gezellige tuinhuis met glazen schuifwanden** biedt de mogelijkheid om een comfortabele zithoek te creëren. Een fijne plek voor lange zomeravonden, gezellige borrels en barbecues, ook in de koudere maanden. De **stenen schuur** is ideaal voor het stallen van fietsen en het opbergen van gereedschap. De schuur is voorzien van een elektravoorziening.












Plattegronden

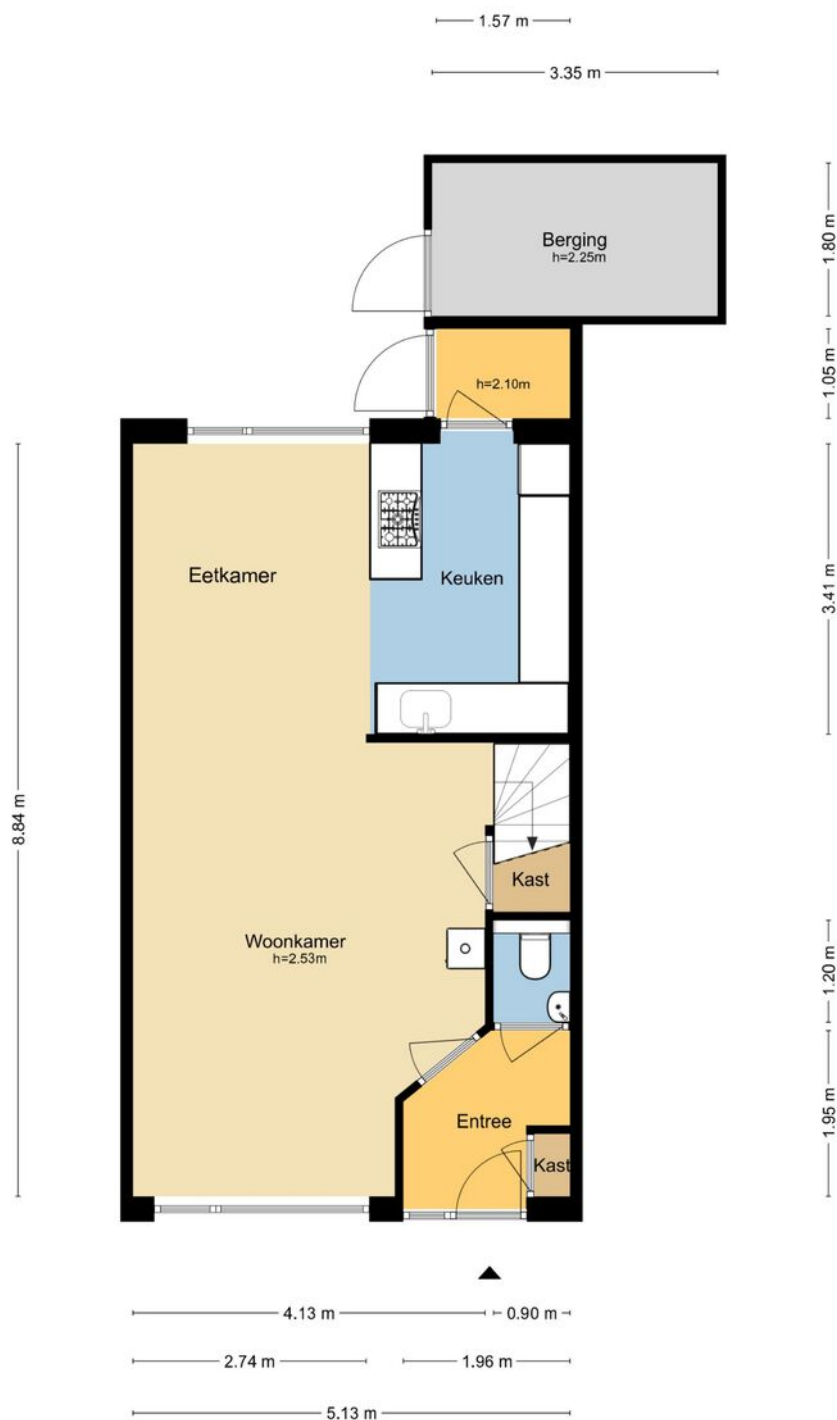



MAATVOERINGEN ZIJN INDICATIEF.
Aan deze tekening kunnen geen rechten worden ontleend.
© Wij-Zien.nl

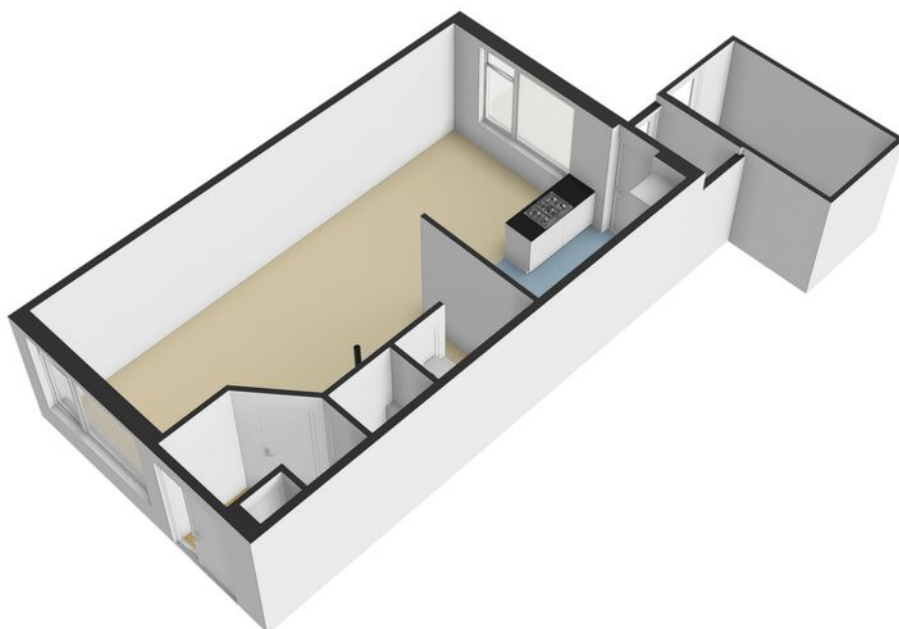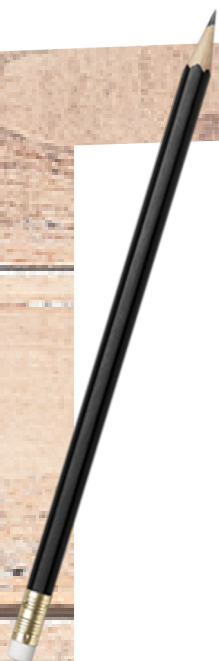

Plattegronden




MAATVOERINGEN ZIJN INDICATIEF
Aan deze tekening kunnen geen rechten worden ontleend.
© Wij-Zien.nl

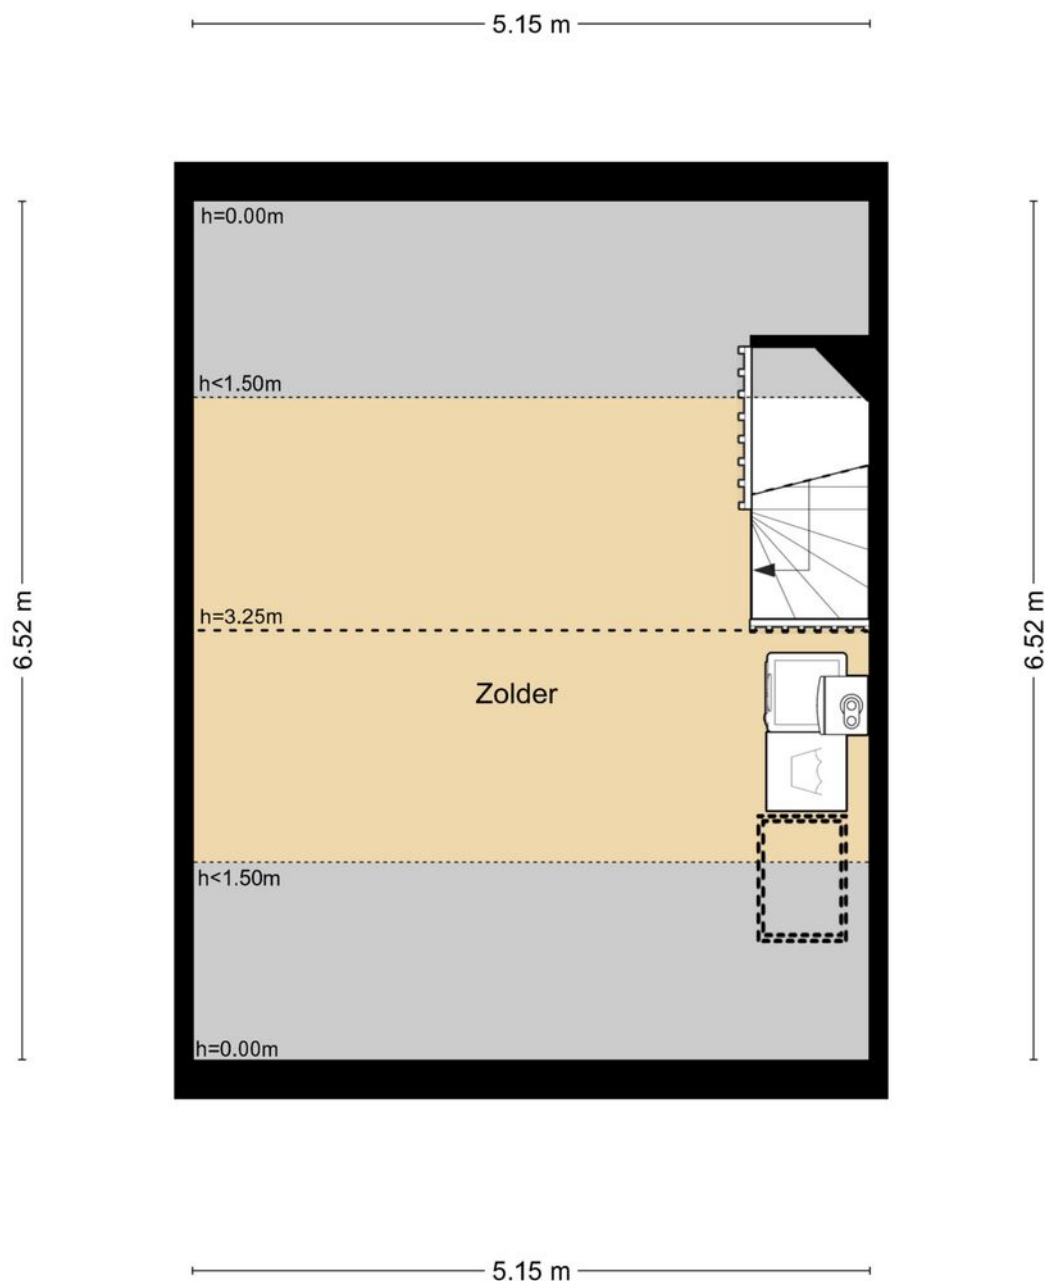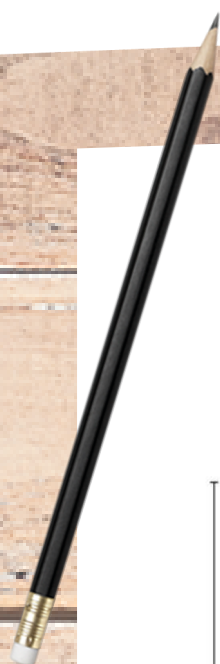

MAATVOERINGEN ZIJN INDICATIEF
Aan deze tekening kunnen geen rechten worden ontleend.
© Wij-Zien.nl



Plattegronden

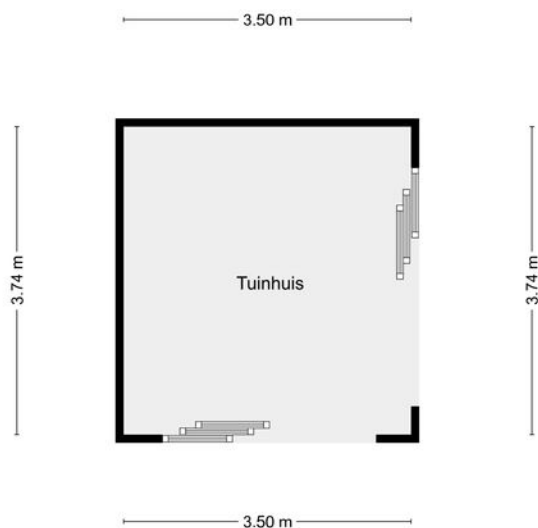

MAATVOERINGEN ZIJN INDICATIEF
Aan deze tekening kunnen geen rechten worden ontleend.
© Wij-Zien.nl





MAATVOERINGEN ZIJN INDICATIEF
 Aan deze tekening kunnen geen rechten worden ontleend.
 © Wyl-Zien.nl



Kadastrale kaart

Kadastrale kaart

Uw referentie: Waterpeper 22



12345
25

Deze kaart is noordgericht

Perceelnummer

Huisnummer

Vastgestelde kadastrale grens

Voorlopige kadastrale grens

Administratieve kadastrale grens

Bebouwing

Schaal 1: 500

Kadastrale gemeente Alblasserdam

Sectie C

Perceel 5670

kadaster

Voor een aansluitend uittreksel, geleverd op 16 januari 2026
De bewaarder van het kadaster en de openbare registers

Aan dit uittreksel kunnen geen betrouwbare maten worden ontleend.
De Dienst voor het kadaster en de openbare registers behoudt zich de intellectuele eigendomsrechten voor, waaronder het auteursrecht en het databankenrecht.

Lijst van zaken

	Blijft achter	Gaat mee	Ter overname
Buiten			
Tuinaanleg/bestrating/beplanting	X		
Buitenverlichting	X		
Tijd- of schemerschakelaar/bewegingsmelder	X		
Tuinhuis/buitenberging	X		
Kasten/werkbank in tuinhuis/berging	X		
Woning			
Rookmelders	X		
(Klok) thermostaat	X		
Airconditioning	X		
Screens	X		
Zonwering buiten	X		
Raamdecoratie, te weten			
Gordijnrails	X		
Gordijnen / Overgordijnen / Vitrages / Rolgordijnen	X		
Lamellen / Jaloezieën	X		
(Losse) horren / rolhorren	X		
Vloerdecoratie, te weten			
Vloerbedekking	X		
Parketvloer	X		
Plavuizen	X		
Warmwatervoorziening / CV			
CV-installatie	X		
Open haard, houtkachel			
Houtkachel	X		
(Gas)kachels	X		
Designradiator(en)	X		
Radiatorafwerking	X		
Keuken (inbouw)apparatuur, te weten			
Keukenblok (met bovenkasten)	X		



Lijst van zaken

	Blijft achter	Gaat mee	Ter overname
Kookplaat	X		
(Gas) fornuis	X		
Afzuigkap	X		
Magnetron		X	
Oven	X		
Koelkast	X		
Vriezer	X		
Koel-vriescombinatie	X		
Vaatwasser	X		
Koffiezetapparaat		X	
Verlichting, te weten			
Inbouwspots / dimmers	X		
Opbouwspots / armaturen / lampen / dimmers	X		
Losse (hang)lampen	X		
(Losse) kasten, legplanken, te weten			
(Losse) kasten			X
Boeken / legplanken	X		
Sanitaire voorzieningen			
Toilet met de volgende toebehoren: toiletpot, toilethouder en fontein	X		
Badkamer met de volgende toebehoren: ligbad, douche (cabine / scherm), wastafel, wastafelmeubel, toilet incl. toebehoren	X		
Overige zaken, te weten:			
Spiegelwanden	X		



Wonen in ...

In Alblasserdam woon je **centraal in de Randstad**. Door de gunstige ligging ten opzichte van verschillende uitvalswegen en het gemak van de Waterbus, zijn steden zoals Dordrecht en Rotterdam uitermate gemakkelijk bereikbaar. Tegelijkertijd geniet je hier van een prachtig groen achterland en **rivier De Alblas** waar volop gevaren en gezwommen kan worden. Met recht een unieke woonomgeving!

In Alblasserdam mengen heden en verleden zich op een unieke manier. Naast de bouw van verschillende moderne nieuwbouwwijken, wordt ook het **oude centrum** met zorg en aandacht onderhouden. Dit is prachtig zichtbaar wanneer je het dorp binnenkomt via de historische Dam. Het **molengebied van Kinderdijk** is vanuit Alblasserdam gemakkelijk bereikbaar en leent zich uitstekend voor wandel- en fietstochten. Ieder seizoen heeft hier zijn charme en het uitzicht verveelt nooit. Het dorp heeft veel faciliteiten en mag uitermate geschikt worden genoemd voor **jonge gezinnen**. Er is een groot aanbod aan basisscholen die verschillende soorten onderwijs faciliteren.



Alblasserdam





Daarnaast beschikt Alblasserdam over diverse sportfaciliteiten, waaronder **sportpark Souburgh** met tennisbanen, hockey- en voetbalvelden. Er is een indoor zwembad en meerdere overdekte sporthallen waar (sport-) verenigingen hun activiteiten organiseren. Bij **cultureel centrum Landvast** kan niet alleen ontspannen een filmpje worden gepakt, maar zijn ook diverse verenigingen actief en worden gezellige feesten georganiseerd. Het wordt niet voor niets de huiskamer van Alblasserdam genoemd!

Naast een aantal supermarkten, beschikt Alblasserdam over het knusse overdekte winkelcentrum **Makado**. Met meer dan 30 winkels onder één dak is het aanbod hier vrij divers. Parkeren kan voor de deur en is gratis, ook niet onbelangrijk!



*Alblasserdam, een
dijk van een dorp!
met voorzieningen
als sport, horeca en
het molengebied.*

Een terrasje in de zon of luxe dineren? Aan **horecagelegenheden** beschikt Alblasserdam ook over voldoende aanbod. Van gezellige kroegen tot knusse bistro's en toonaangevende restaurants, voor iedereen is hier wel iets naar eigen smaak te vinden. Jaarlijks worden een aantal grote evenementen georganiseerd, waaronder de beroemde Paardenmarkt, het Havenfestival, een Koningsfeest en de Wielerronde.



Toelichting bij het kopen van een woning



Zoals u gewend bent van Steef! Makelaars bedienen wij onze klanten en relaties naar beste kunnen. Juist daarom bieden wij u deze toelichting aan met de meest gestelde vragen over het kopen van een woning. Uiteraard kunt u deze vragen ook altijd persoonlijk aan uw makelaar stellen. Wij hopen u met deze bijlage op een juiste manier van dienst te zijn en zien u graag weer bij ons terug.

Wanneer ben ik in onderhandeling?

U kunt niet afdwingen dat u in onderhandeling bent. U bent pas in onderhandeling als de verkoper reageert op uw bod. Dus: als de verkoper een tegenbod doet. Ook kan de verkopende makelaar uitdrukkelijk aangeven dat hij met u in onderhandeling is. U bent niet in onderhandeling als de verkopende makelaar aangeeft dat hij uw bod met de verkoper zal overleggen.

Mag een makelaar doorgaan met bezichtigingen als er al over een bod onderhandeld wordt?

Dat mag. Een onderhandeling hoeft nog niet tot een verkoop te leiden. De verkoper zal graag willen weten of er meer belangstelling is. Het 1e bod hoeft niet de beste te zijn. Vaak zal de verkopende makelaar aan belangstellenden vertellen dat de woning 'onder bod' is.

De makelaar zal geen mededelingen doen over de hoogte van biedingen. Dit zou het overbieden kunnen uitlokken. Vraag de makelaar naar de te volgen procedure, indien u óók een bod wenst uit te brengen.

Kan verkoper de vraagprijs van een woning tijdens de onderhandeling verhogen?

Het antwoord is ja. De vraagprijs is alleen een uitnodiging tot het doen van een bod. Als de verkopende partij een bod aanvaardt, dan is er sprake van een koop. Als de verkoper een tegenbod doet dat afwijkt van het bod dat de verkopende partij eerder heeft gedaan, dan vervalt het eerdere bod van de verkopende partij. Dus ook als de partijen 'naar elkaar toekomen' in het biedingsproces, kan de verkoper ineens besluiten om toch zijn tegenbod weer te verhogen en de koper om zijn bod weer te verlagen.

Word ik koper als ik de vraagprijs bied?

Nee niet automatisch. De vraagprijs is een uitnodiging tot het doen van een bod. Als u de vraagprijs biedt, doet u een bod. De verkoper kan dan nog beslissen of hij uw bod wel of niet aanvaardt of dat hij zijn makelaar een tegenbod laat doen.

Mag een makelaar tijdens de onderhandeling het systeem van verkoop wijzigen?

Dat mag. Één van de partijen mag de onderhandeling beëindigen. Soms zijn er zoveel belangstellenden dat het moeilijk is te bepalen wie de beste koper is. In dat geval kan de verkopende makelaar – natuurlijk in overleg met de verkoper – besluiten de lopende onderhandeling af te breken en de biedprocedure te wijzigen. Uiteraard dient hij eerst de eventuele gedane toezeggingen na te komen. De makelaar kiest bijvoorbeeld voor een inschrijvingsprocedure. Alle bidders hebben een gelijke kans om het hoogste (uiterste) bod uit te brengen. Vraag bij uw makelaar naar de te volgen procedure.

Mag een makelaar vertellen wat andere gegadigden bieden, zodat ik mijn bod kan verhogen?

Een makelaar mag nooit vertellen wat andere kandidaten hebben geboden en verschillende partijen tegen elkaar op laten bieden. Er is echter één uitzondering op deze regel. Namelijk dat men deze werkwijze vooraf kenbaar maakt. In dat geval is het wel toegestaan om hogere biedingen te vragen nadat er al geboden is en biedingen van andere kandidaten te delen. In de praktijk wordt dit vaak gezien als onethisch handelen. Als het goed is houden de meeste makelaars zich hier aan. We begrijpen dat het lastig is om het juiste bod uit te brengen. Wij adviseren daarom altijd om een bedrag te bieden wat je er maximaal voor over hebt.

Als de verkoper mijn bod accepteert heb ik dan definitief overeenstemming?

De Nederlandse wet schrijft zogenaamde schriftelijkheidsvereiste voor bij registergoed overeenkomsten. Dit houdt in dat de verkoper pas na ondertekening van een koopovereenkomst gehouden is aan de gemaakte afspraken binnen deze overeenkomst.

Als ik de eerste ben die belt voor een bezichtiging, als ik de eerste ben die de woning bezichtigt of als ik de eerste ben die een bod uitbrengt, moet de makelaar ook het eerste met mij in onderhandeling gaan?

Op deze drie vragen is het antwoord nee. De verkopende makelaar bepaalt samen met de verkoper de verkoopprocedure. De verkopende makelaar heeft wel de verplichting u daarover te informeren. Het is verstandig, als u serieus belangstelling heeft, de makelaar te vragen wat uw positie is. Dat kan veel teleurstelling voorkomen.

Zit de makelaarscourtage in de 'kosten koper'?

Nee, voor rekening van de koper komen de kosten die de overheid 'hangt' aan de overdracht van de woning. Dat is de overdrachtsbelasting (2%). Tevens komen voor rekening van de koper de kosten van de notaris voor het opmaken van de leveringsakte en het inschrijven daarvan in de registers, taxatiekosten en eventueel de kosten voor een bouwkundige keuring. Als de verkoper een makelaar inschakelt om zijn woning te verkopen, dan moet hij zelf met de makelaar afrekenen voor deze dienst (makelaarscourtage). De makelaar dient bij de verkoop vooral het belang van de verkoper, dus niet dat van de koper. Het kan daarom eveneens voor de koper van belang zijn een eigen makelaar in te schakelen.

Heeft u elders een leuke woning gezien? Wij staan je graag bij als aankoopmakelaar! Bel naar ons kantoor voor de mogelijkheden.

Buurtinformatie - Blokweer

Leeftijd



0 - 14: 18%

15 - 24: 14%

25 - 44: 21%

45 - 64: 24%

65+: 24%

Huishoudens



Eenpersoons: 24%

Zonder kinderen: 36%

Met kinderen: 40%

Koop / huur



Koop: 76%

Huur: 24%



50%



50%



1,1 per huishouden

Aantekeningen



VERKOCHT

Ben je al verkocht? Noteer hier je plus en/of minpunten van de woning. Bekijk de woning nog eens op steef.nl



*Tevreden klanten
maken ons blij!*

Onze klanten
beoordelen ons
op Funda
gemiddeld
met een:

9,4



*Wordt u ook een
tevreden klant? Velen
gingen u al voor!*

Professioneel &
klantvriendelijk

Een geweldige
makelaar!

Zowel eerlijk naar
de koper als naar
de verkoper

Lees deze en meer reviews terug
op onze website!

