



**Riante villa gelegen aan het
water in stijlvolle woonwijk**

Emmertarwehof 2,
2952 EA Alblisserdam

Vraagprijs
€ 950.000,- k.k.

Steef!, aangenaam!

Als geen ander kent Steef! Makelaars de fijnere nuances in het vak. Het vak als makelaar is enorm gewijzigd. Zo gelden er geheel andere voorwaarden ten aanzien van de geldigheidsduur van de hypotheek-offerte. Kopers houden graag de vinger aan de pols en willen best een woning kopen, mits de eigen woning verkocht is. Hoe gaan we daar mee om? Hoe overzien we het geheel? Zijn er wel zekerheden te verkrijgen? Wat doen we als eerst? Maar wat als.....? Dat is waar Steef! Makelaars voor gaat; een oplossing op maat voor iedere "huisvestingsbeweging". Daarbij zijn relaties onmisbaar en heeft u een makelaar nodig die in staat is alle partijen bij elkaar te brengen en het overzicht te behouden.



Stephan Bahlman

Eigenaar



Bram Muilwijk

Kandidaat RMT



Janette Baerveldt

Kandidaat RMT



Gezina Bakker

Administratief medewerker



Laura Bahlman

Secretaresse



Rosannie Plaisier

Backoffice medewerker



Omschrijving

Een uniek en tijdloos droomhuis in misschien wel de mooiste woonwijk van Alblasserdam! Deze VRIJSTAANDE ONDER ARCHITECTUUR GEBOUWDE VILLA is heel idyllisch gelegen aan het water en beschikt over alle ruimte die je wenst. Hier ervaar je de rust van het 'buiten' wonen en kun je toch genieten van het gemak en de faciliteiten van een dorp. Wanneer je in deze stijlvolle woonwijk arriveert, springt de sfeervolle bouw van het pand direct in het oog. Het afwerkingsniveau is in de gehele woning uitmuntend te noemen. Op de begane grond zijn een riante living met prachtige raampartijen en openslaande deuren naar tuin te vinden, naast de moderne woonkeuken, een kantoor-/hobbyruimte en de praktische bijkeuken. De verdiepingen bieden ruimte aan maar liefst vijf sfeervolle slaapkamers en twee keurige badkamers. Rondom de woning ligt een heerlijk groene tuin, welke grenst aan het water. Bij de aanlegsteiger kun je een sloep aanleggen en is rivier de Alblas te bereiken. In de tuin is het goed vertoeven op het grote gazon of het zonnige terras. De ruime garage met oprit aan de voorzijde maakt het plaatje compleet.

Type object

VRIJSTAAND

Bouwperiode

2009

Inhoud

843 m3

Woonoppervlakte

230 m2

Perceeloppervlakte

722 m2







BEGANE GROND

Entree: Strakke entree met garderobe en opvallende voordeur in jaren '30 stijl. Vanuit de hal wordt toegang geboden tot de woonkamer, toiletruimte, meterkast en trapopgang naar de eerste verdieping. De hal is afgewerkt met een laminaat vloer, gestuukte wanden en spuitwerk plafond. De gehele begane grond is voorzien van comfortabele vloerverwarming.

Meterkast: Meterkast met 13 groepen, dubbele aardlek en hoofdschakelaar.

Toilet: Betegelde toiletruimte (afm. ca. 1,41 x 0,98) in frisse kleurstelling, voorzien van een zwevend closet, design wastafel en mechanische ventilatie.

Woonkamer: Riante, heerlijk lichte woonkamer (afm. ca. 6,44 x 6,36 + 4,59 x 4,30) met openslaande deuren naar de tuin en grote raampartijen. De strakke open haard en mooie vloer geven de kamer een fijne Scandinavische uitstraling. Door de speelse indeling is er voldoende ruimte voor verschillende zithoeken en een ruime eethoek nabij de open keuken. Ook hier zijn openslaande deuren naar de tuin te vinden. De vloer loopt overal keurig door, wat zorgt voor rust en eenheid. De woonkamer is verder afgewerkt met gestuukte wanden en spuitwerk plafond.

Keuken: Moderne woonkeuken (afm. ca. 3,92 x 4,59) in hoekopstelling, voorzien van onderkasten, 5-pits gas-op-glasplaat, vaatwasser en afzuigkap. Daarnaast is er een grote kastenwand met ingebouwde apparatuur met o.a. een koelkast en koffiemachine. De keuken is afgewerkt met een laminaat vloer, gestuukte wanden en spuitwerk plafond met inbouwspotjes.



BEGANE GROND

Bijkeuken: Praktische (was-) ruimte (afm. ca. 2,85 x 2,35) voorzien van een voorraadkast, aansluitingen voor wasmachine en droger en toegang tot de garage. Deze ruimte is afgewerkt met een hardstenen vloer, gestuukte wanden en spuitwerk plafond.



Kantoor: Mooie lichte ruimte (afm. ca. 3,95 x 2,85) welke perfect als kantoor-/hobbyruimte in gebruik kan worden genomen. Deze ruimte is afgewerkt met een laminaat vloer, gestuukte wanden en spuitwerk plafond

EERSTE VERDIEPING

Overloop: Overloop met inloopkast en toegang tot de vier slaapkamers, twee badkamers en trapopgang naar de tweede verdieping.

Slaapkamer 1: Ruime slaapkamer (afm. ca. 4,22 x 3,14 op de 1,50 lijn) gelegen aan de achterzijde van de woning. De kamer is afgewerkt met vloerbedekking, stoere balken en gestuukt plafond.



Slaapkamer 2: Keurige slaapkamer (afm. ca. 2,36/3,01 x 4,18 op de 1,50 lijn) gelegen aan de achterzijde van de woning. De kamer is afgewerkt met een vloerbedekking, behang wanden en gestuukt plafond.



Slaapkamer 3: Lichte slaapkamer (afm. ca. 4,22/3,14 x 3,10 op de 1,50 lijn) gelegen aan de achterzijde van de woning. De kamer is afgewerkt met vloerbedekking, behang wanden en gestuukt plafond.



Slaapkamer 4: Riante (ouder-) slaapkamer (afm. ca. 5,37/4,68 x 3,14 op de 1,50 lijn) met toegang tot de aangrenzende badkamer en inloopkast (afm. ca. 2,60 x 2,30). De kamer is afgewerkt met vloerbedekking, behang wanden en gestuukt plafond.



EERSTE VERDIEPING

Badkamer I: Volledig betegelde badkamer (afm. ca. 2,40 x 3,41) in neutrale kleurstelling met speelse mozaïek details, voorzien van een ligbad, inloofdouche, wastafelmeubel met dubbele wastafel, closet, designradiator, mechanische ventilatie en comfortabele vloerverwarming.


Badkamer II: Sfeervolle badkamer (afm. ca. 1,82 x 1,90) in moderne kleurstelling met inloofdouche, closet, designradiator en vloerverwarming. Bereikbaar vanuit (ouder-) slaapkamer.

TWEEDE VERDIEPING

Overloop: Overloop met vaste schuifwandkast, toegang tot de slaapkamer en de stookruimte.

Slaapkamer 5: Knusse slaapkamer (afm. ca. 2,75 x 3,62 op de 1,50 lijn) met stoere balken, een dakvenster en bergruimte achter knieschotten. De kamer is afgewerkt met vloerbedekking, gestuukte wanden en plafond.

Stookruimte: Separate stookruimte en bergruimte met opstelplaats van de CV-ketel.

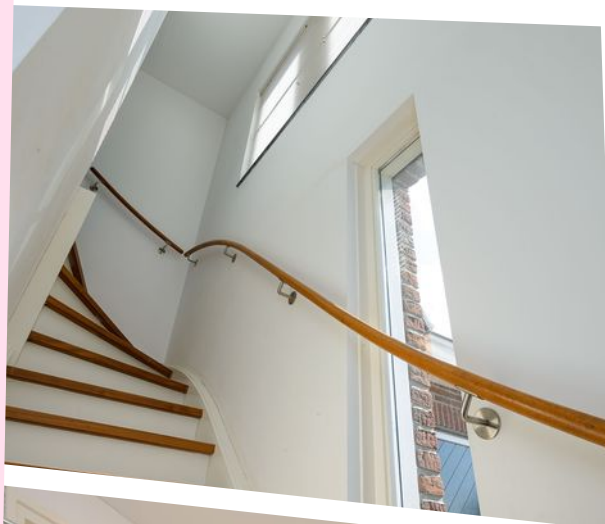



Tuin

Rondom de woning ligt een goed onderhouden, groene tuin (totale opp. ca. 570 m²) met aan de voorzijde een grote oprit (afm. ca. 6,52 x 10,30) voor de garage met parkeergelegenheid voor twee auto's. De achtertuin grenst aan het water en beschikt over een steiger waar je een sloep aan kunt leggen. Hiervandaan is de pittoreske rivier de Alblas te bereiken, waar je heerlijk kunt varen langs bijvoorbeeld de molens van Kinderdijk. Daarnaast is de tuin voorzien van een groot gazon, sierbestrating, tuinborders en beschikt het over zowel zon- als schaduwrijke plekken. Een heerlijke plek om van vroeg tot laat in het seizoen te vertoeven!

Schuur: Houten blokhut (afm. ca. 2,95 x 2,95) met openslaande deuren en een overkapping.

Garage: Grote aanpandige garage (afm. ca. 6,67 x 3,13) welke volledig is geïsoleerd, met toegang tot de tuin, handbedienbare openslaande deuren, elektra, verwarming en een keukenblok welke beschikt over koud en warm stromend water.





Algemeen

Deze unieke, onder architectuur gebouwde woning ligt in een prachtige woonwijk aan de rand van Alblasserdam, zeer gunstig nabij de toegangswegen. Hier ervaar je de rust van het 'buiten' wonen en kun je toch genieten van het gemak en de faciliteiten van een dorp. Daarnaast is sportpark 'Souburgh' met onder andere tennisbanen, hockeyvelden etc. in de directe omgeving te vinden.

ALGEMEEN

Bouwjaar: ca. 2009

Verwarming: Daalderop Combifort CV-ketel (2009)

Warmwatervoorziening: Daalderop Combifort CV-ketel (2009)

Glas: Dubbele beglazing HR++

Kozijnen: Dubbele hardhouten kozijnen

Plattegrond



De plattegronden zijn met de grootste zorg samengesteld.
Er kunnen geen rechten aan ontleend worden. © Soe Media

Plattegrond



De plattegronden zijn met de grootste zorg samengesteld.
Er kunnen geen rechten aan ontleend worden. © Soo Media

Plattegrond




De plattegronden zijn met de grootste zorg samengesteld.
Er kunnen geen rechten aan ontleend worden. © Soe Media

Kadastrale kaart

Uittreksel Kadastrale Kaart

Uw referentie: Emmertarwehof 2

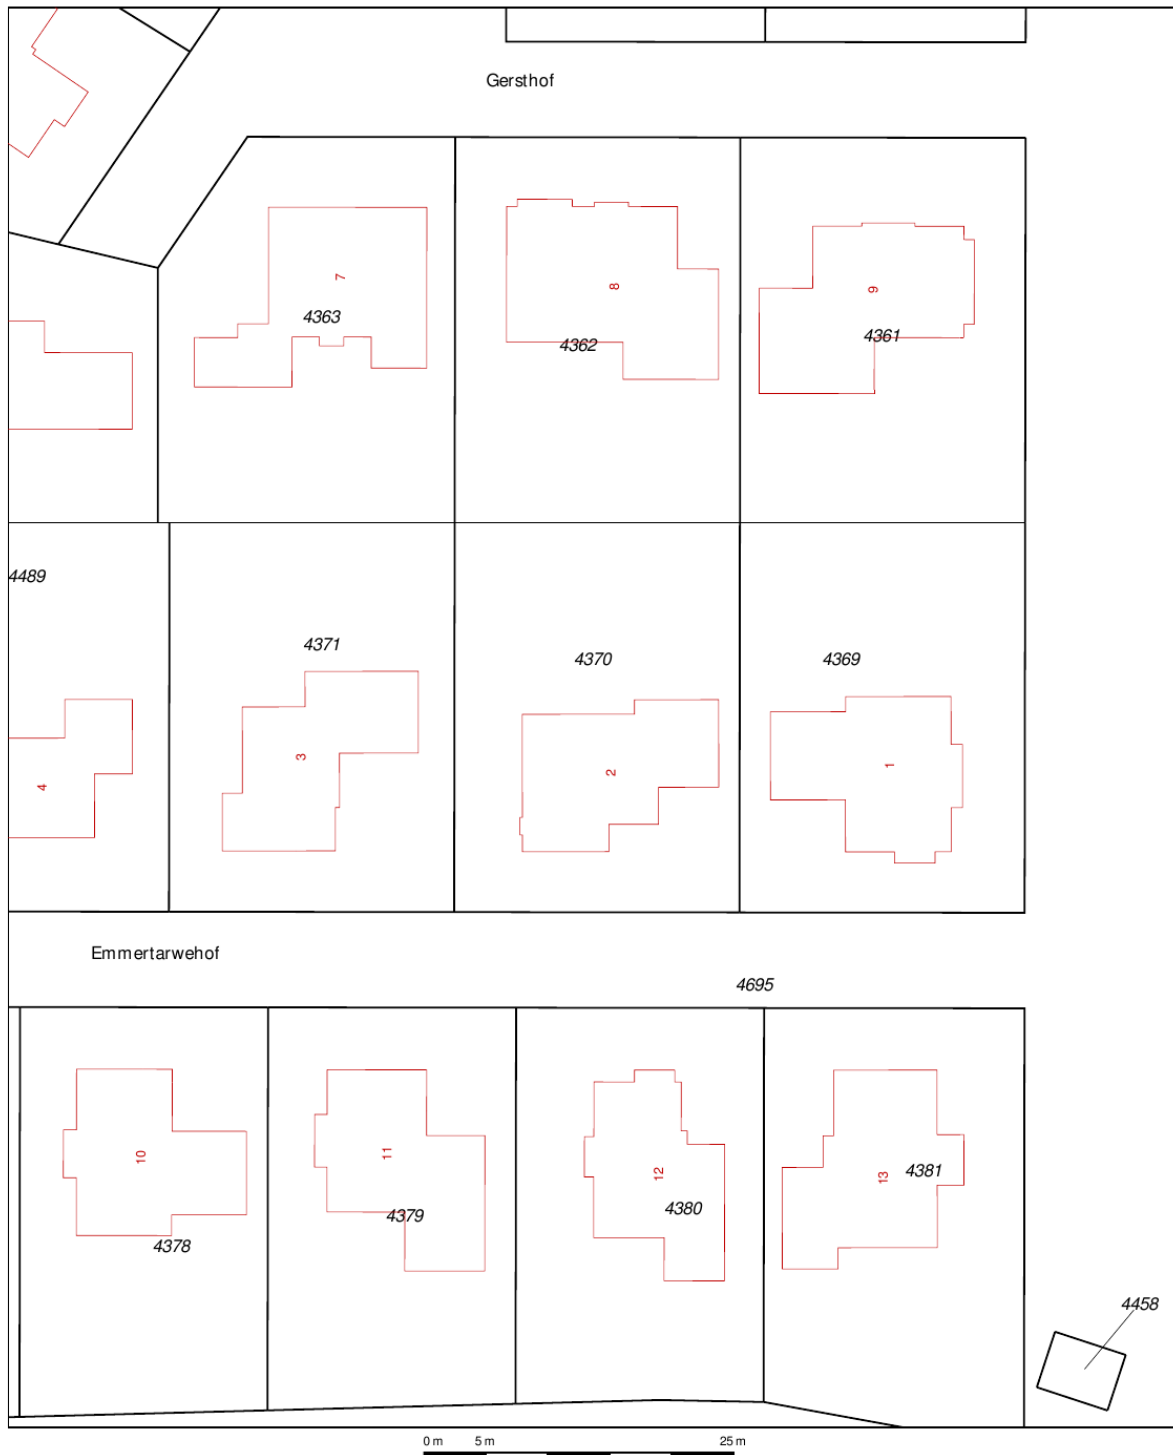

12345	Deze kaart is noordgericht	Schaal 1:500	
25	Perceelnummer	Kadastrale gemeente	ALBLASSERDAM
	Huisnummer	Sectie	B
	Vastgestelde kadastrale grens	Perceel	4370
	Voorlopige kadastrale grens		
	Administratieve kadastrale grens		
	Bebouwing		
	Overige topografie		
Voor een aansluitend uittreksel, Apeldoorn, 7 juni 2018			
De bewaarder van het kadaster en de openbare registers			
Aan dit uittreksel kunnen geen betrouwbare maten worden ontleend. De Dienst voor het kadaster en de openbare registers behoudt zich de intellectuele eigendomsrechten voor, waaronder het auteursrecht en het databankenrecht.			

Lijst van zaken

	Blijft achter	Gaat mee	Kan worden overgenomen	NVT
Buiten				
Tuinaanleg/bestrating/beplanting	X			
Buitenverlichting	X			
Tijd- of schemerschakelaar/bewegingsmelder				X
Tuinhuis/buitenberging	X			
Woning				
Alarminstallatie				X
Schotel/antenne				X
Brievenbus				X
(Voordeur)bel	X			
Rookmelders	X			
Veiligheidssloten en overige inbraakpreventie	X			
Screens				X
Rolluiken/zonwering buiten				X
Zonwering binnen				X
Vliegenhorren	X			
Raamdecoratie, te weten				
- gordijnrails			X	
- Gordijnen			X	
- rolgordijnen			X	
- Vitrages			X	
- Jaloezieën / lamellen			X	
Vloerdecoratie, te weten				
- Vloerbedekking / linoleum	X			
- parketvloer/laminaat	X			
Warmwatervoorziening / CV				
- CV met toebehoren	X			
- Close-in boiler	X			
- Thermostaat	X			
- Mechanische ventilatie/luchtbehandeling	X			
- Airconditioning				X
- Quooker	X			
Open haard, houtkachel				
- (Voorzet) open haard	X			

Lijst van zaken

	Blijft achter	Gaat mee	Kan worden overgenomen	NVT
- Kachels				X
Keuken (inbouw)apparatuur, te weten				
- Keukenmeubel	X			
- (Combi)magnetron	X			
- Gaskookplaat / keramische plaat / inductie / fornuis	X			
- Oven	X			
- Vaatwasser	X			
- Afzuigkap / schouw	X			
- Koelkast / vrieskast	X			
- Wasmachine		X		
- Wasdroger		X		
Verlichting, te weten				
- Inbouwverlichting / dimmers	X			
- Opbouwverlichting		X		
(Losse) kasten, legplanken, te weten				
- Losse kast(en)		X		
- Boeken/legplanken		X		
- Werkbank in schuur / garage	X			
- Vast bureau				X
Sanitaire voorzieningen				
- Badkameraccessoires			X	
- Wastafel(s)	X			
- Toiletaccessoires			X	
- Veiligheidsschakelaar wasautomaat				X
- Waterslot wasautomaat				X
Telefoontoestel /-installatie				
- Telefoontoestellen		X		
- Telefooninstallatie		X		
Voorzetramen / radiatorfolie etc., te weten				
- Radiatorafwerking				X
- Voorzetramen				X
- Isolatievoorzieningen				X
Overige zaken, te weten:				
Boot Clever 565			X	



Toelichting bij het kopen van een woning

Zoals u gewend bent van Steef! Makelaars bedienen wij onze klanten en relaties naar beste kunnen. Juist daarom bieden wij u deze toelichting aan met de meest gestelde vragen over het kopen van een woning. Uiteraard kunt u deze vragen ook altijd persoonlijk aan uw makelaar stellen. Wij hopen u met deze bijlage op een juiste manier van dienst te zijn en zien u graag weer bij ons terug.

Wanneer ben ik in onderhandeling?

U kunt niet afdwingen dat u in onderhandeling bent. U bent pas in onderhandeling als de verkoper reageert op uw bod. Dus: als de verkoper een tegenbod doet. Ook kan de verkopende makelaar uitdrukkelijk aangeven dat hij met u in onderhandeling is. U bent niet in onderhandeling als de verkopende makelaar aangeeft dat hij uw bod met de verkoper zal overleggen.

Mag een makelaar doorgaan met bezichtigingen als er al over een bod onderhandeld wordt?

Dat mag. Een onderhandeling hoeft nog niet tot een verkoop te leiden. De verkoper zal graag willen weten of er meer belangstelling is. De 1e bieder hoeft nog niet de beste te zijn. Vaak zal de verkopende makelaar aan belangstellenden vertellen dat hij, zoals dat heet, 'onder bod' is. De makelaar

zal geen mededelingen doen over de hoogte van biedingen. Dit zou het overbieden kunnen uitlokken. Vraag de makelaar naar de te volgen procedure, indien u óók een bod wenst uit te brengen.

Kan verkoper de vraagprijs van een woning tijdens de onderhandeling verhogen?

Het antwoord is ja. De vraagprijs is alleen een uitnodiging tot het doen van een bod. Als de verkopende partij een bod aanvaardt, dan is er sprake van een koop. Als de verkoper een tegenbod doet dat afwijkt van het bod dat de verkopende partij eerder heeft gedaan, dan vervalt het eerdere bod van de verkopende partij. Dus ook als de partijen 'naar elkaar toekomen' in het bieding proces, kan de verkoper ineens besluiten om toch zijn tegenbod weer te verhogen en de koper om zijn bod weer te verlagen.

Word ik koper als ik de vraagprijs bied?

Nee niet automatisch. De vraagprijs is een uitnodiging tot het doen van een bod. Als u de vraagprijs biedt, doet u een bod. De verkoper kan dan nog beslissen of hij uw bod wel of niet aanvaardt of dat hij zijn makelaar een tegenbod laat doen.

Mag een makelaar tijdens de onderhandeling het systeem van verkoop wijzigingen?

Dat mag. Één van de partijen mag de onderhandeling beëindigen. Soms zijn er zoveel belangstellenden dat het moeilijk is te bepalen wie de beste koper is. In dat geval kan de verkopende makelaar – natuurlijk in overleg met de verkoper – besluiten de lopende onderhandeling af te breken en de biedprocedure te wijzigen. Uiteraard dient hij eerst de eventuele gedane toezeggingen na te komen. De makelaar kiest bijvoorbeeld voor een inschrijvingsprocedure. Alle bidders hebben een gelijke kans om het hoogste (uiterste) bod uit te brengen. Vraag bij uw makelaar naar de te volgen procedure.

Wat is een optie?

Een optie in juridische zin geeft een partij de keuze om door een eenzijdige verklaring een koopovereenkomst met een andere partij te sluiten. Partijen zijn het dan al eens over de voorwaarden van de koop, maar de koper krijgt bijvoorbeeld nog een week bedenktijd. Bij de aankoop van een nieuwbouwwoning is zo'n optie nog wel gebruikelijk. Bij het aankopen van een al bestaande woning wordt vaak ten onrecht het begrip 'optie' gebruikt. Dan heeft het de betekenis van bepaalde toezeggingen die een verkopende makelaar kan doen aan een belangstellende koper, tijdens het onderhandelingsproces. Zo'n toezegging kan bijvoorbeeld inhouden dat een belangstellende koper een paar dagen de tijd krijgt om na te denken over een bod. De makelaar zal in de tussentijd proberen niet met een andere partij in onderhandeling te gaan. Een 'optie' kunt u niet eisen; de verkoper en verkopende makelaar beslissen zelf of er in een onderhandelingsproces bepaalde toezeggingen worden gedaan.

Als ik de eerste ben die belt voor een bezichtiging, als ik de eerste ben die de woning bezichtigt of als ik de eerste ben die een bod uitbrengt, moet de makelaar in deze gevallen ook het eerste met mij in onderhandeling gaan?


Op deze drie vragen is het antwoord nee. De verkopende makelaar bepaalt samen met de verkoper de verkoopprocedure. De verkopende makelaar heeft wel de verplichting u daarover te informeren. Het is verstandig, als u serieus belangstelling heeft, de makelaar te vragen wat uw positie is. Dat kan veel teleurstelling voorkomen.

Zit de makelaarscourtage in de 'kosten koper'?

Nee, voor rekening van de koper komen de kosten die de overheid 'hangt' aan de overdracht van de woning. Dat is de overdrachtsbelasting (2%). Tevens komen voor rekening van de koper de kosten van de notaris voor het opmaken van de leveringsakte en het inschrijven daarvan in de registers, taxatiekosten en eventueel de kosten voor een bouwkundige keuring. Als de verkoper een makelaar inschakelt om zijn woning te verkopen, dan moet hij zelf met de makelaar afrekenen voor deze dienst (makelaarscourtage). De makelaar dient bij de verkoop vooral het belang van de verkoper, dus niet dat van de koper. Het kan daarom eveneens voor de koper van belang zijn een eigen makelaar in te schakelen.

Heeft u elders een leuke woning gezien? Informeer naar de mogelijkheden van aankoopbemiddeling of kijk op www.steef.nl

📞 078 699 1344

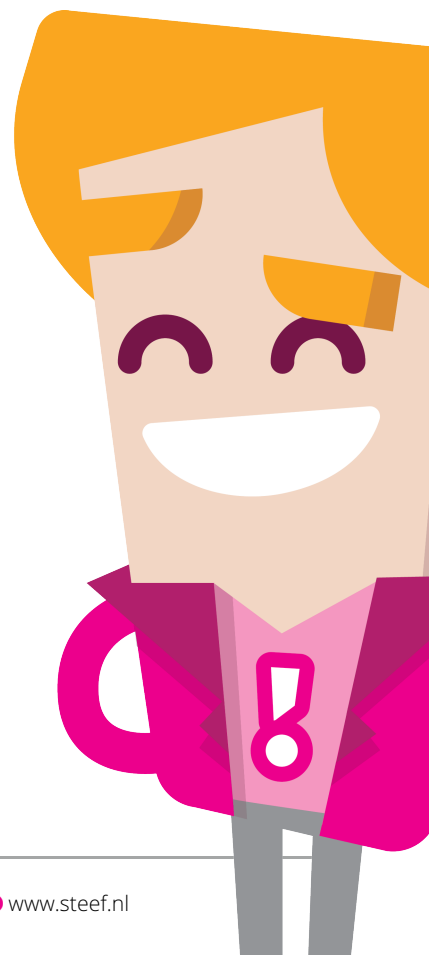

Verantwoording

De verstrekte gegevens in deze presentatie zijn met zorg verzameld, waarbij de grootst mogelijke nauwkeurigheid is nagestreefd. Voor de juistheid van de verstrekte informatie, waarvoor wij in belangrijke mate afhankelijk zijn van derden, aanvaarden wij, noch de verkoper enige aansprakelijkheid. Deze bijlage is bedoeld om algemene informatie te verstrekken. De onderliggende juridische problematiek is echter complex te noemen en leent zich niet om in een bijlage als deze, volledig en accuraat uiteen te worden gezet. Aan deze informatie kunnen dan ook geen rechten worden ontleend. Indien u na het lezen van deze bijlage nog vragen heeft of een toelichting wenst, wendt u zich dan tot de makelaar met wie u de woning heeft bezichtigd. Deze neemt graag de tijd voor u!

Onderzoeksplicht van de koper

Wij gaan ervan uit dat u, vóór dat u een bod uitbrengt op de woning, onderzoek heeft verricht naar alle aspecten, die in het algemeen en voor u in het bijzonder van belang zijn bij het nemen van uw aankoopbeslissing. Daartoe behoort minimaal het bestuderen van de informatie, die door ons wordt aangeboden, het inwinnen van informatie bij de gemeente en een onderzoek naar uw financiële mogelijkheden.

Op kantoor ligt voor u de volgende documentatie ter inzage:

- Bouwkundig rapport (indien van toepassing)
- Eigendomsbewijs van de woning
- Lijst van roerende zaken
- Inlichtingenformulier van de verkoper
- Kadastraal uittreksel

Aanvullende documentatie indien het een appartement betreft:

- Akte van splitsing
- Reglement van splitsing
- Statuten van de Vereniging van Eigenaars
- Huishoudelijk reglement

Schriftelijkheidsvereiste

Wordt een woning gekocht door een natuurlijk persoon, die dit niet voor zijn beroep of bedrijf doet, dan moet de koop schriftelijk worden aangegaan. Tot 1 september 2003 was een mondelinge overeenkomst ook geldig. Het schriftelijkheidsvereiste geldt alleen voor aankoop van een woning voor eigen bewoning. Voor alle andere aankopen van onroerende zaken blijven de huidige regels gelden, met dien verstande dat ook deze koopovereenkomst kan worden ingeschreven bij het Kadaster.

Drie dagen bedenktijd

Als de schriftelijke koopovereenkomst eenmaal is getekend, dan heeft de koper het recht om binnen drie dagen nadat de koopovereenkomst ter hand is gesteld, van de koop af te zien. De koper hoeft hiervoor geen reden op te geven. De gedachte achter deze bedenktijd is dat de koper nog de gelegenheid heeft om deskundigen te raadplegen.

De termijn van drie dagen is zodanig, dat daarin in ieder geval twee werkdagen moeten vallen. De verkoper heeft geen bedenktijd. Naast deze bedenktijd van drie dagen kunnen uiteraard nog steeds de gebruikelijke ontbindende voorwaarden worden opgenomen, bijvoorbeeld voor het verkrijgen van een hypothecaire geldlening of een woonvergunning. De bedenktijd van drie dagen kan niet worden uitgesloten.

Tenslotte

Een huis kopen doet u niet ieder jaar. Verzekert u zich ervan dat alle, voor u belangrijke, zaken ter sprake zijn gekomen. Schroomt u niet om onze medewerkers tekst en uitleg te vragen over de woning en de te volgen (aankoop) procedure. U kunt altijd contact opnemen met ons kantoor op telefoonnummer: 078-6991344 of via ons e-mail adres: info@steef.nl

Financieel advies

Je hebt een huis op het oog en vraagt je af of de hypotheeklasten wel betaalbaar zijn. Vanzelfsprekend wil je ook weten waar je de laagste maandlast betaalt. Met die vragen helpen we je graag.

Daarom werken we samen met Besems Verzekeringen en Hypotheken. De hypotheekadviseurs van Besems kunnen je alles vertellen over banken, rente, voorwaarden en vooral of een hypotheek in jouw persoonlijke situatie betaalbaar is. Dat doen ze op een eigentijdse en persoonlijke manier. Zo maak je bij Besems bijvoorbeeld kosteloos gebruik van de handige online tool "Mijn hypotheekaanvraag", maar heb je daarnaast altijd persoonlijk contact met je eigen adviseur. Verder heb je via Besems toegang tot 30 hypotheekverstrekkers en wordt er bij ieder advies een "Financiële Foto" gemaakt, zodat je onder alle omstandigheden weet of je hypotheek betaalbaar blijft.

Maak gerust vrijblijvend een afspraak met de hypotheekadviseurs van Besems, je weet dan meteen welke mogelijkheden je hebt bij het kopen van een huis. Telefoon 078-6919206 of mail info@besems.com.

Actiecode: Geef bij het maken van een afspraak de actiecode steef1344 door en maak kans op een maand gratis wonen*.

(Trekking 1 winnaar per jaar door notaris, max. € 1.000,- netto maandlast)



Begrijpelijk Besems
verzekeringen en hypotheeken

Wie **Steef!** Makelaars eenmaal leert kennen is meteen



VERKOCHT

steef!
MAKELAARS

Bezoek ons kantoor aan de
Dam 69 in Alblasserdam
bel **078 699 13 44**
of ga naar **www.steef.nl**

funda

VBO  MAKELAAR

||| NWWI

 SCVM
REGISTER VOOR MAKELAARS
EN TOEGELIJDEN

