

VERKOOPBROCHURE



ROODWILLIGEN 87 6903 TB ZEVENAAR

Ditters Fransen Makelaars
Kampsingel 3
6901 JC ZEVENAAR
Tel: 0316-524951

Ditters Fransen Makelaars
Wilhelminastraat 28
6942 BL DIDAM
Tel: 0316-221807

Aan onvolkomenheden in de vermelde gegevens en tekeningen kunnen geen rechten worden ontleend.

Omschrijving object

Een prettige uitzondering! Energiezuinig en onderhoudsarm!

In één van de mooiste wijken van Zevenaar, in de geliefde wijk "Roodwilligen" gelegen, goed onderhouden onder architectuur gebouwd vrijstaand woonhuis met aangebouwde werkkamer, berging en geheel besloten tuin op het Zuiden met achterom. Deze woning is in 1996 geheel op traditionele wijze gebouwd. De woning meet een totale inhoud van 656 m³, heeft een woonoppervlakte van 156 m² en 7 m² overig inpandige ruimte.

Deze goed onderhouden vrijstaande woning is gelegen op een perceel van 306 m² en kent een prettige ligging aan een hofje aan de rand van Zevenaar. Door de energiezuinige voorzieningen in combinatie met de 16 aanwezige zonnepanelen zijn de energielasten laag en heeft deze woning een energielabel A. In de achtertuin is het heerlijk vertoeven, de zonligging is hier ideaal voor zonliefhebbers.

Roodwilligen is één van de meest geliefde wijken van Zevenaar met overwegend onder architectuur gebouwde woningen en diverse gras- en speelveldjes. De wijk Roodwilligen kenmerkt zich door de ruim opgezette hofjes en het vele groen. De voornamelijk vrijstaande- en 2-onder-1 kapwoningen zorgen voor een fijne leefomgeving.

In de directe nabijheid zijn er diverse voorzieningen zoals scholen, supermarkt, NS-station en het ziekenhuis Rijnstate. Op enkele minuten fietsafstand ligt het gezellige en levendige stadscentrum van Zevenaar met een gevarieerd winkelaanbod, een theater en vele leuke restaurants en overige horeca!

Toch liever naar Arnhem, Nijmegen of Doetinchem?

De ontsluitingswegen A12, A18 en A3 (Duitsland) zijn zeer goed te bereiken.

Zevenaar is een actieve gemeente en heeft reeds 525 jaar stadsrechten. De stad heeft een groot aantal bezienswaardigheden. Er zijn veel scholen, voor zowel basis- als voortgezet onderwijs, verschillende sportaccommodaties en er is een rijk verenigingsleven. In het gezellige centrum vinden jaarlijks tal van activiteiten plaats, waaronder een Jazzfestival. Er is dan ook een uitgebreid uitgaansleven met onder meer veel horeca, een theater en een filmhuis. Het aanbod aan maatschappelijke, culturele en sportieve activiteiten is groot. Zevenaar heeft een NS Station en ook de overige openbaarvervoervoorzieningen zijn uitstekend. Bovendien ligt Zevenaar in een groene, waterrijke omgeving. De uiterwaarden van de oude Rijn, diverse zwem-, schaats- en viskolken, de mooie Ooysedijk. Wie van het buitenleven houdt komt in deze omgeving zeker aan zijn trekken. Arnhem en Doetinchem zijn binnen 20 minuten bereikbaar.

Belangstelling? Neem vrijblijvend contact met ons op. Wij kijken graag samen met u naar de kansen en mogelijkheden teneinde uw droomhuis aan te kopen!

Indeling	BEGANE GROND: Geheel voorzien van travertin vloer met vloerverwarming, overdekte entree, ruime hal met trapopgang en doorgang naar werk/speelkamer, meterkast, toilet voorzien van wandcloset met fontein, royale L-vormige woonkamer met open haard en schuifpui naar tuin, aan de voorzijde gelegen open keuken met U-vormige keukenopstelling voorzien van afzuigkap, 6 pits gaskookplaat, vaatwasser, koelkast en elektrische oven, aangrenzend praktische bijkeuken met wasmachine aansluiting, cv-opstelling en zijdeur. 1E VERDIEPING: Geheel voorzien van laminaatvloer, overloop, compleet ingerichte badkamer met ligbad, douchecabine, 2e toilet, bidet en vaste wastafel, 4 slaapkamers, vlizotrap naar 2E VERDIEPING: Geheel bevloerde zolderberging. BIJZONDERHEDEN: Woonoppervlakte 156 m², overig in pandige ruimte 7 m², gebouw gebonden buitenruimte 11 m², NEN 2580 meetrapport beschikbaar, Energielabel A, 16 zonnepanelen, Remeha HR combiketel 2021, gehele woning voorzien van kunststof kozijnen met isolerende beglazing, dak-, muur-, en vloerisolatie, trespas boeiboorden en overstekken, comfortabele vloerverwarming op de begane grond
Bouwjaar woning	1996
Type woning	Onder architectuur gebouwd vrijstaand woonhuis met besloten tuin op het Zuiden met achterom.
Perceeloppervlakte	306 m ²
Inhoud	656 m ³
Vraagprijs	€ 615.000,- K.K
Aanvaarding	Aanvaarding in overleg

GEGEVENS

KEUKEN

Aan voorzijde gelegen open keuken met U-vormige keukenopstelling voorzien van afzuigkap, 6 pits gaskookplaat, vaatwasser, koelkast en elektrische oven.

SANITAIR

Toilet voorzien van wandcloset met fontein.

BADKAMER

Compleet ingerichte badkamer met ligbad, douchecabine, 2e toilet, bidet en vaste wastafel.

ISOLATIE

Isolerende beglazing, dak-, muur-, en vloerisolatie

ONDERHOUD

Binnen / Buiten

Goed

Asbest

Geen asbest aanwezig

TUIN


Ligging

Zuiden

Onderhoud

Goed

OMGEVING

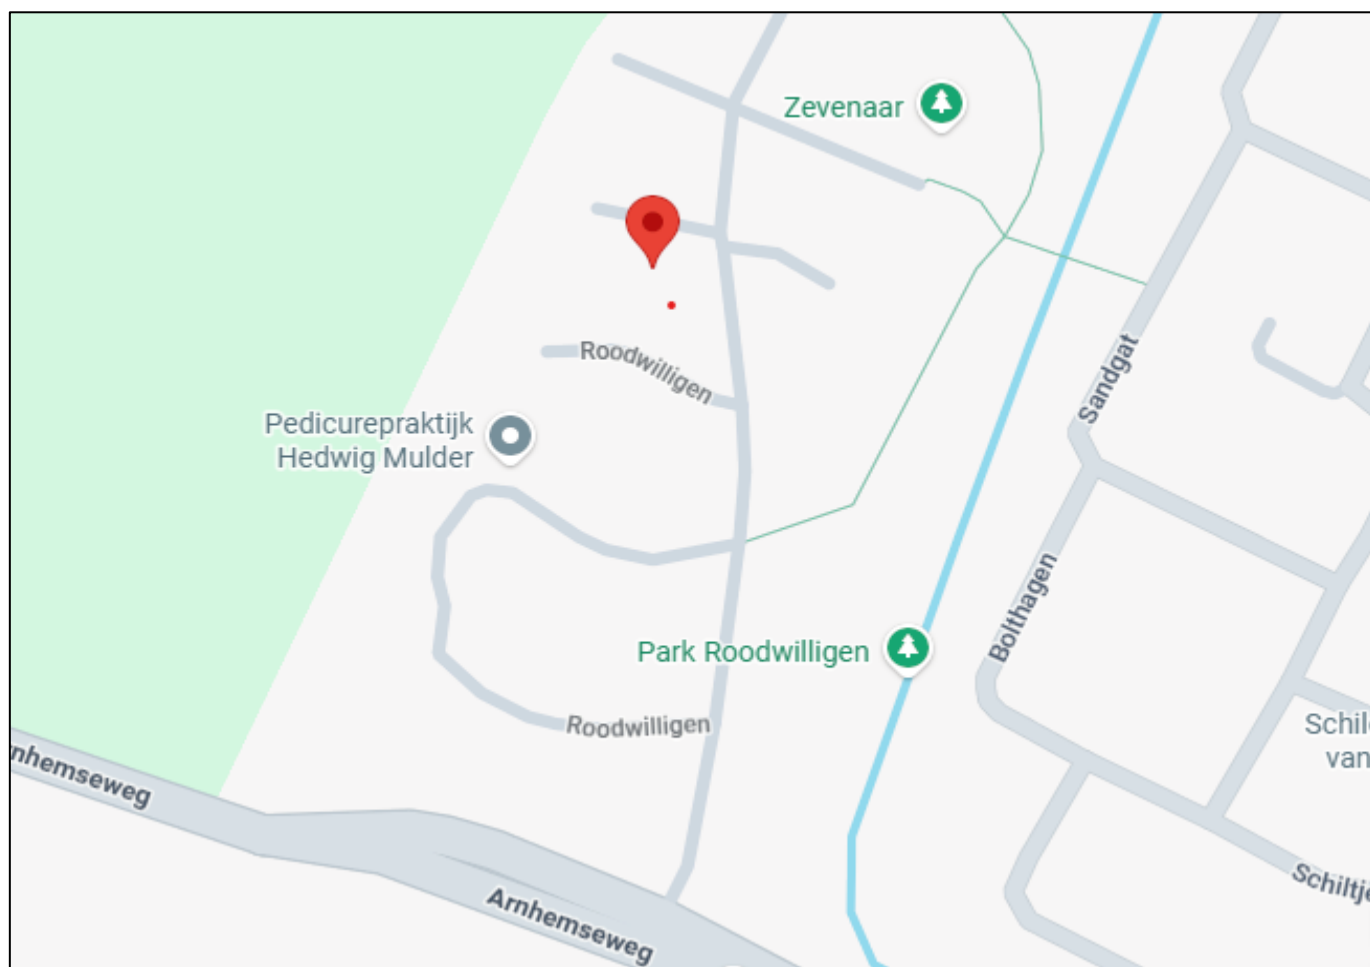

ALGEMENE GEMEENTELIJKE INFORMATIE

Zevenaar is een actieve gemeente en heeft reeds 525 jaar stadsrechten. De stad heeft een groot aantal bezienswaardigheden. Er zijn veel scholen, voor zowel basis- als voortgezet onderwijs, verschillende sportaccommodaties en er is een rijk verenigingsleven. In het gezellige centrum vinden jaarlijks tal van activiteiten plaats, waaronder een Jazzfestival. Er is dan ook een uitgebreid uitgaansleven met onder meer veel horeca, een theater en een filmhuis. Het aanbod aan maatschappelijke, culturele en sportieve activiteiten is groot. De woning is gunstig gelegen op fietsafstand van het stadcentrum en enkele autominuten van de A12. Zevenaar heeft een NS Station en ook de overige openbaarvervoervoorzieningen zijn uitstekend. Bovendien ligt Zevenaar in een groene, waterrijke omgeving. De uiterwaarden van de oude Rijn, diverse zwem-, schaats- en viskolken, de mooie Ooysedijk. Wie van het buitenleven houdt komt in deze omgeving zeker aan zijn trekken. Arnhem en Doetinchem zijn binnen de 20 minuten bereikbaar.

Lijst van zaken



Persoonlijke gegevens

Adres te verkopen woning: **Roodwilligen 87, 6903 TB ZEVENAAR**


Voor de onderstaande zaken -ongeacht of ze roerend dan wel onroerend zijn- geldt dat ze soms wel en soms niet in de woning achterblijven. De lijst is bedoeld om duidelijkheid te scheppen om discussies achteraf te voorkomen.

	Blijft achter	Gaat mee	Kan worden overgenomen	n.v.t.
Woning				
<i>Interieur</i>				
Verlichting, te weten:				
- inbouwspots/dimmers	☒	☐	☐	☐
- opbouwspots/armaturen/lampen/dimmers	☒	☐	☐	☐
- losse (hang)lampen	☐	☒	☐	☐
(Losse)kasten, legplanken, te weten:				
- Inbouwkasten en losse kast keuken	☐	☐	☐	☒
-	☐	☐	☐	☒
Raamdecoratie/zonwering, te weten:				
- gordijnrails	☒	☐	☐	☐
- gordijnen	☒	☐	☐	☐
- overgordijnen	☒	☐	☐	☐
- vitrages	☒	☐	☐	☐
- rolgordijnen	☐	☐	☐	☒
- lamellen	☒	☐	☐	☐
- jaloezieën	☐	☐	☐	☒
- (losse) horren/rolhorren	☐	☐	☐	☒
- screens	☐	☐	☐	☒
- rolluiken	☐	☐	☐	☒
- zonwering buiten	☐	☐	☐	☒
Vloerdecoratie, te weten:				
- vloerbedekking	☐	☐	☐	☒
- parketvloer	☐	☐	☐	☒
- houten vloer(delen)	☐	☐	☐	☒
- laminaat	☒	☐	☐	☐
- plavuizen (marmeren vloer)	☒	☐	☐	☐
(Voorzet) openhaard met toebehoren	☒	☐	☐	☐
Allesbrander	☐	☐	☐	☒
Houtkachel	☐	☐	☐	☒
(Gas)kachels	☐	☐	☐	☒
Designradiator(en)	☒	☐	☐	☐
Radiatorafwerking	☒	☐	☐	☐

Overig, te weten:				
- spiegelwanden	☐	☐	☐	☒
- schilderij ophangstelsysteem	☐	☐	☐	☒
Keuken				
Keukenblok (met bovenkasten)	☒	☐	☐	☐
Keuken (inbouw)apparatuur, te weten:				
kookplaat	☒	☐	☐	☐
(gas)fornuis	☒	☐	☐	☐
afzuigkap	☒	☐	☐	☐
magnetron	☐	☐	☐	☒
oven	☒	☐	☐	☐
combi-oven/combimagnetron	☐	☐	☐	☒
koelkast	☒	☐	☐	☐
vriezer	☐	☐	☐	☒
koel-vriescombinatie	☐	☐	☐	☒
vaatwasser	☒	☐	☐	☐
Quooker	☐	☐	☐	☒
koffiezetapparaat	☐	☐	☐	☒
Sanitair/sauna				
Toilet met de volgende toebehoren:				
- toilet	☒	☐	☐	☐
- toiletrolhouder	☐	☐	☐	☒
- toiletborstel(houder)	☐	☐	☐	☒
- fontein	☒	☐	☐	☐
Badkamer met de volgende toebehoren				
- ligbad	☒	☐	☐	☐
- jacuzzi/whirlpool	☐	☐	☐	☒
- douche (cabine/schermbord)	☒	☐	☐	☐
- stoomdouche (cabine)	☐	☐	☐	☒
- wastafel	☒	☐	☐	☐
- wastafelmeubel	☒	☐	☐	☐
- planchet	☒	☐	☐	☐
- toiletkast	☒	☐	☐	☐
- toiletrolhouder	☐	☐	☐	☒
- toilet	☒	☐	☐	☐
- toiletborstel(houder)	☐	☐	☐	☒
- sauna met toebehoren	☐	☐	☐	☒
Exterieur/installaties/veiligheid/energiebesparing				
Schotel/antenne	☐	☐	☐	☒
Brievenbus	☒	☐	☐	☐
Kluis	☐	☐	☐	☒

	Blijft achter	Gaat mee	Kan worden overgenomen	n.v.t.
(Voordeur)bel	☒	☐	☐	☐
Alarminstallatie	☐	☐	☐	☒
(Veiligheids)sloten en overige inbraakpreventie/camera bewaking	☐	☐	☐	☒
Rookmelders	☒	☐	☐	☐
(Klok)thermostaat	☒	☐	☐	☐
CV met toebehoren	☒	☐	☐	☐
Airconditioning	☐	☐	☐	☒
Warmwatervoorziening, te weten:				
CV-installatie (onderhoud in contract)	☒	☐	☐	☐
Boiler	☒	☐	☐	☐
Close-in boiler	☐	☐	☐	☒
Geiser	☐	☐	☐	☒
Mechanische ventilatie	☒	☐	☐	☐
Luchtbehandeling	☐	☐	☐	☒
Telefoonaansluiting/internetaansluiting	☒	☐	☐	☐
Veiligheidsschakelaar wasautomaat	☒	☐	☐	☐
Waterslot wasautomaat	☐	☐	☐	☒
Zonnepanelen	☒	☐	☐	☐
Oplaadpunt elektrische auto	☐	☐	☐	☒
Tuin Inrichting				
Tuinaanleg/bestrating	☒	☐	☐	☐
Beplanting	☒	☐	☐	☐
Verlichting/installaties				
Buitenverlichting	☒	☐	☐	☐
Tijd- of schemerschakelaar/bewegingsmelder	☐	☐	☐	☒
Bebouwing				
Tuinhuis/buitenberging	☐	☐	☐	☒
Kasten/werkbank in tuinhuis/berging	☐	☐	☐	☒
(Broei)kas	☐	☐	☐	☒
Overig				
Overige tuin, te weten:	☐	☐	☐	☒
- (sier)hek	☐	☐	☐	☒
- vlaggenmast(houder)	☐	☐	☐	☒
- tuinbeelden	☐	☒	☐	☐
Intelligente thermostaten e.d.	☐	☐	☐	☒
Stadsverwarming	☐	☐	☐	☒


FOTO'S

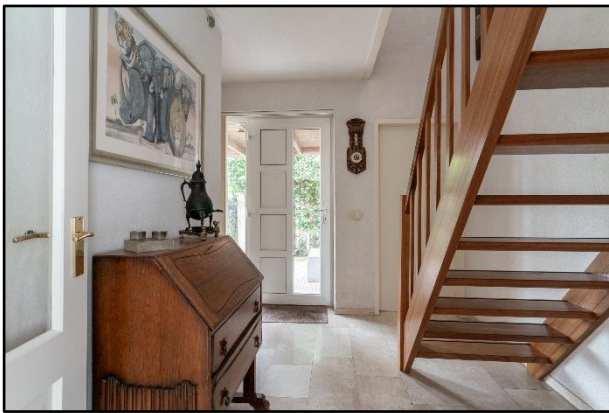

FOTO'S



FOTO'S


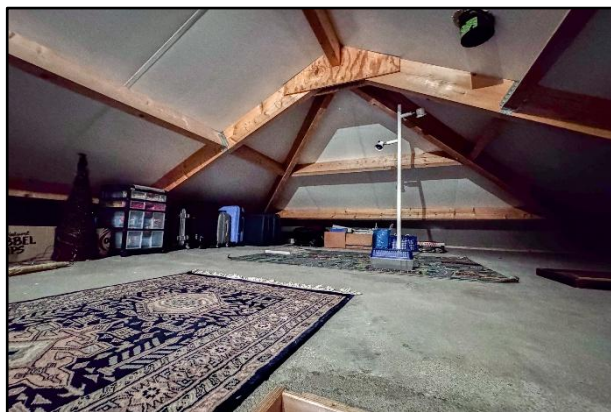


PLATTEGRONDEN



De plattegronden zijn geproduceerd voor promotionele doeleinden en ter indicatie.
Aan de plattegronden kunnen geen rechten worden ontleend.
© www.objectenco.nl

PLATTEGRONDEN

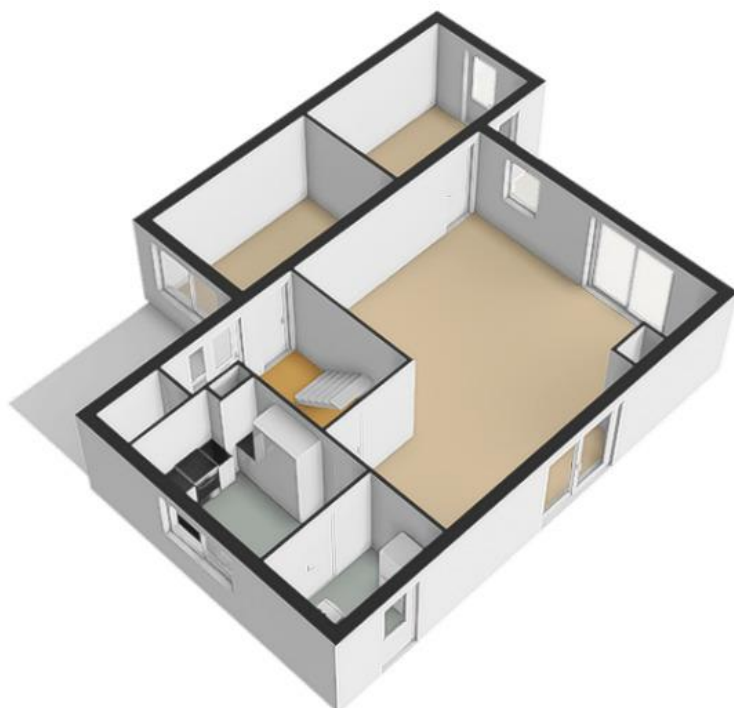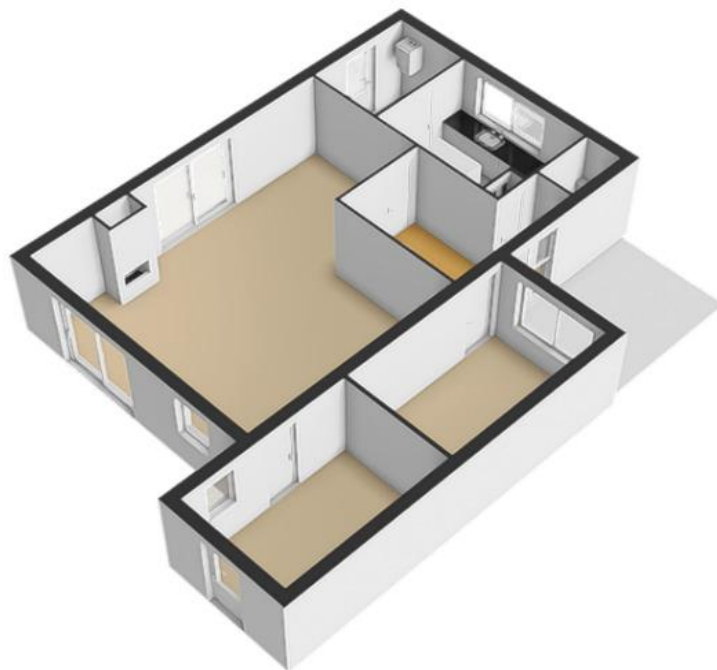


PLATTEGRONDEN

Roodwilligen 87 - Zevenaar
Eerste Verdieping




PLATTEGRONDEN

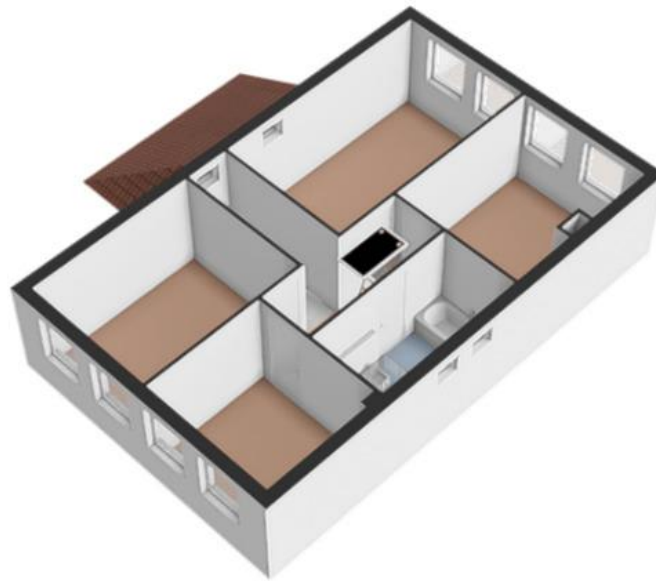



PLATTEGRONDEN

Roodwilligen 87 - Zevenaar
Tweede Verdieping

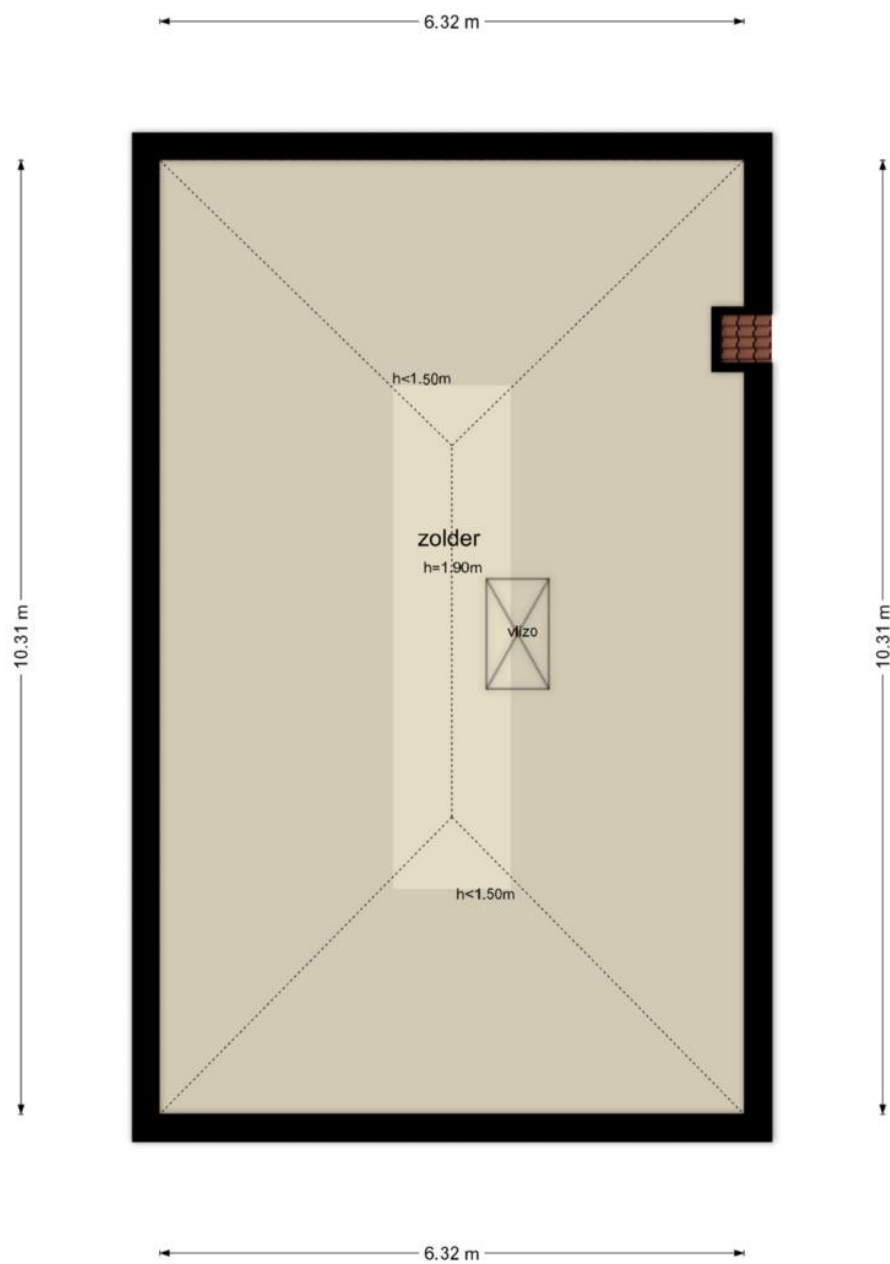


De plattegronden zijn geproduceerd voor promotionele doeleinden en ter indicatie.
Aan de plattegronden kunnen geen rechten worden ontleend
© www.objectenco.nl

PLATTEGRONDEN

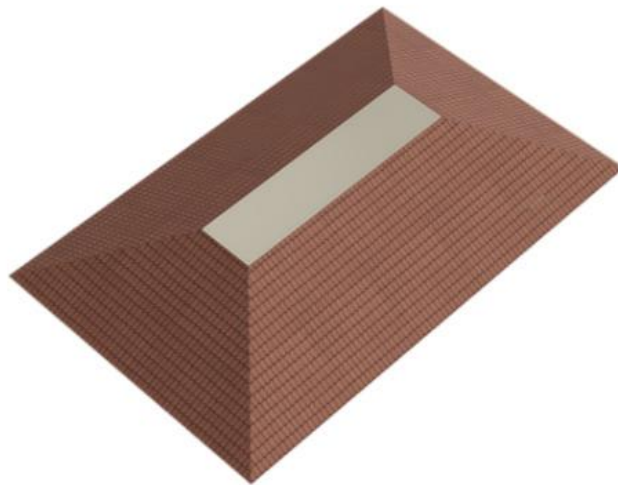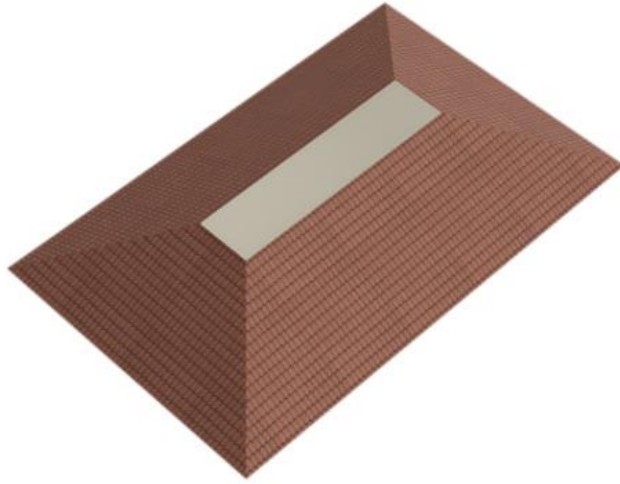


NEN 2580

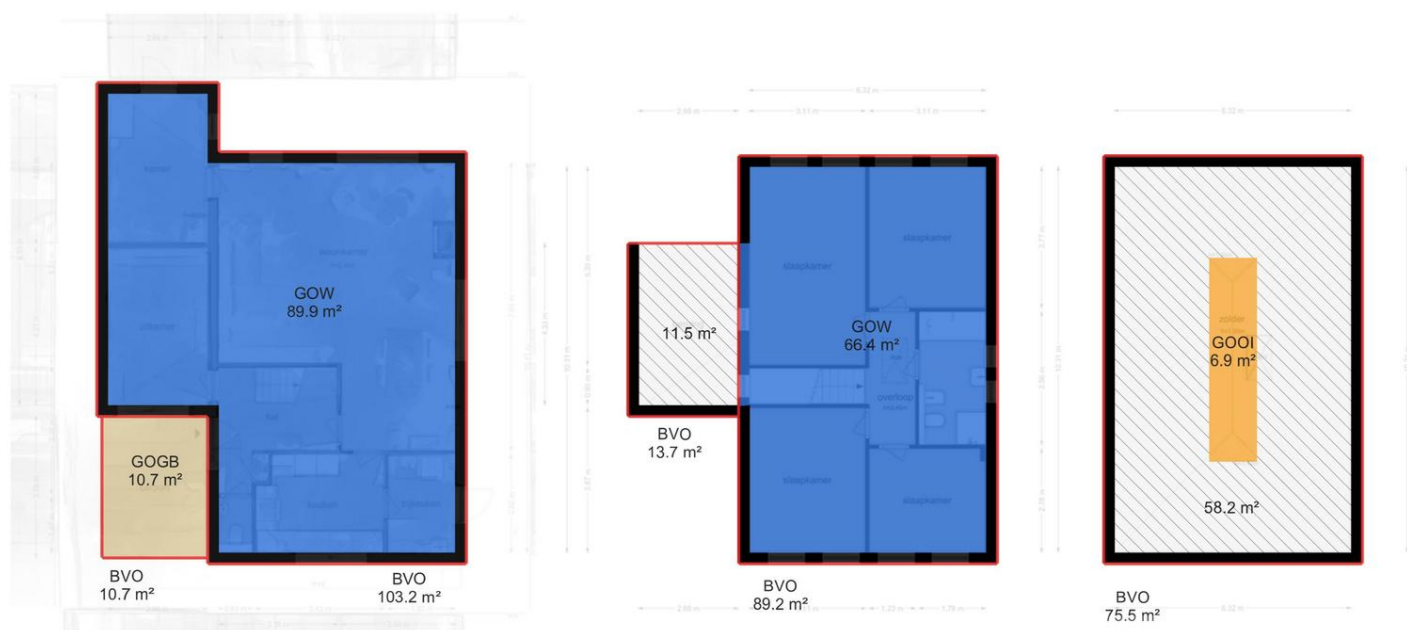

KADASTRALE KAART

Kadastrale kaart

Uw referentie: Oud-Zevenaar K 3202

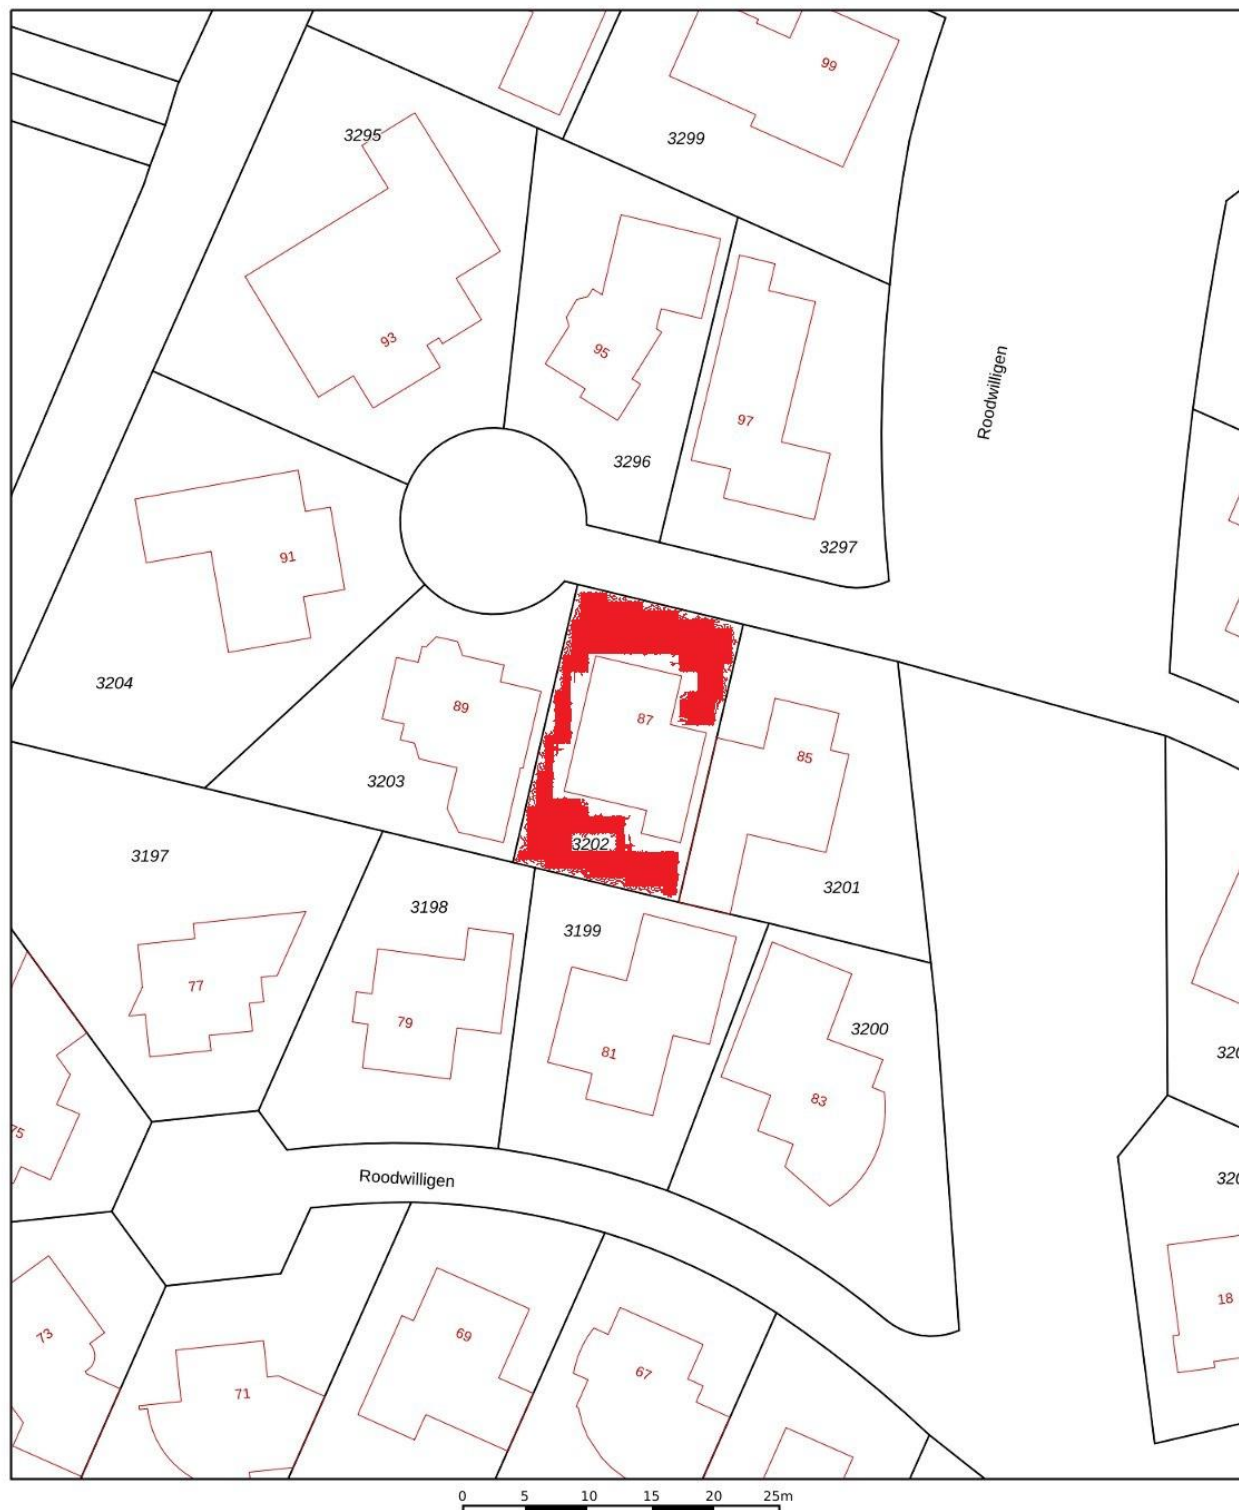

12345

25

Deze kaart is noordgericht
Perceelnummer
Huisnummer
— Vastgestelde kadastrale grens
— Voorlopige kadastrale grens
— Administratieve kadastrale grens
— Bebouwing

Schaal 1: 500

Kadastrale gemeente Oud-Zevenaar
Sectie K
Perceel 3202

kadaster



Voor een eensluidend uittreksel, geleverd op 26 februari 2026
De bewaarder van het kadaster en de openbare registers

Aan dit uittreksel kunnen geen betrouwbare maten worden ontleend.
De Dienst voor het kadaster en de openbare registers behoudt zich de intellectuele
eigendomsrechten voor, waaronder het auteursrecht en het databankenrecht.

Enkele belangrijke punten:

Mededelingsplicht / onderzoeksplicht:

De informatie in deze brochure is verkregen van de eigenaar / verkoper van het object en uit eigen waarnemingen ter plaatse. De verkoper heeft de plicht om de koper naar beste weten te informeren. Op de koper rust een onderzoeksplicht. Dit houdt in dat de koper zelf verantwoordelijk is voor de beoordeling van de woning en haar omgeving.

In dit kader verdient het aanbeveling dat de koper een (bouwkundige) deskundige inschakelt; eventuele nadelige gevolgen van het niet inschakelen van een deskundige door de koper kunnen de verkoper en zijn makelaar niet worden aangerekend. In onze koopaktes wordt daarom standaard de volgende clausule opgenomen.

"Koper verklaart ermee bekend te zijn, dat de verkoopmakelaar heeft geadviseerd een eigen (bouw)deskundige bij de aankoop in te schakelen en dat het nalaten hiervan voor eigen risico van de koper is.

Een bod uitbrengen:

Een vraagprijs dient gezien te worden als een uitnodiging tot het doen van een bod.

Een bieding gelijk aan de gestelde vraagprijs brengt niet automatisch een koopovereenkomst tot stand. De verkoper kan beslissen of het bod wel of niet wordt aanvaard of kan een tegenvoorstel doen.

Biedverloop:

Het biedverloop bij onderhandelingen over onroerende zaken kent diverse bijzonderheden die u het best vooraf met de makelaar kunt bespreken.

Gunning:

Verkoper behoudt zich uitdrukkelijk het recht voor het object te gunnen aan de gegadigde van zijn keuze. Een overeenkomst komt eerst dan tot stand, indien overeenstemming is bereikt over koopsom, levering, bijkomende voorwaarden en roerende zaken.

Koopakte:

De koopakte wordt, tenzij anders overeengekomen, opgesteld- door de verkoopmakelaar- volgens de regels van de Nederlands Vereniging van Makelaars NVM, de consumentenbond en de Vereniging Eigen Huis. Indien op verzoek van de koper een voorbehoud wordt gemaakt ter verkrijging van een hypothecaire lening en/of nationale hypotheekgarantie (NHG) zal hiervoor –tenzij expliciet anders overeengekomen – een maximum termijn van zes weken na totstandkoming van de overeenstemming in de koopakte worden opgenomen.

In alle koopovereenkomsten die door bemiddeling van Ditters Franssen Makelaars worden gesloten, zal standaard een waarborgsom of bankgarantie ter hoogte van 10% van de koopsom worden opgenomen. Koper dient uiterlijk zeven weken na de totstandkoming van de overeenstemming hiervoor zorg te dragen.

Bedenktijd:

Overeenkomstig de wettelijke bepalingen in het kader van de consumentenkoop wordt in de koopakte een clausule opgenomen, waarin is bepaald, dat de koper binnen een bepaalde periode - na de ontvangst van de getekende koopakte-gerechtigd is de koop te ontbinden. In de koopakte kan worden opgenomen, dat ook ten behoeve van de verkoper een dergelijke bedenktijdclausule zal gelden.

Erfdienstbaarheden en bijzondere bepalingen:

Aan elke onroerende zaak kunnen bijzondere bepalingen verbonden zijn. Deze worden dan aan elke opvolgende eigenaar opgelegd. Ze staan gewoonlijk in het eigendomsbewijs. Relevante informatie uit het eigendomsbewijs is ter inzage via de makelaar.

Bij appartementen spelen diverse achterliggende documenten een rol, zoals de splitsingsakte, het reglement en de stukken van de V.V.E. Het verdient aanbeveling zich hierover te laten informeren.

Bouwkundige risico's:

Indien de woning gebouwd is in de periode 1965-1983 bestaat de mogelijkheid dat de constructie is uitgevoerd met betonnen vloeren zoals, Kwaaitaal-, Omnia-, of Mantavloeren.

Er is gebleken dat in gebieden met hoge vochtigheidsgraad betonschade kan ontstaan door in de vloer aanwezige chloriden, die de sterkte van het beton en eventuele wapening kan aantasten.

Indien de woning is gebouwd in de periode tussen 1963-1983 zijn er mogelijkwerwijs asbest houdende materialen verwerkt. Bij de eventuele verwijdering van deze materialen dienen op grond van geldende milieuregelingen speciale maatregelen genomen te worden, die extra verwijderingskosten met zich mee brengen. De toepassing en verkoop van asbest zijn sinds 1 juli 1993 nagenoeg verboden.

Voor objecten van 30 jaar of ouder zal in de koopakte de algemene ouderdomsclausule worden opgenomen, hetgeen -beknopt- betekent, dat aan deze objecten lagere eisen aan de bouwkwiteit gesteld mogen worden.

Bodemverontreiniging/ ondergrondse tanks:

Voor zover de verkoper bekend, is nimmer een ondergrondse tank voor opslag van (vloei-) stoffen in de grond aangebracht, tenzij uitdrukkelijk anders vermeld.

Door verkoper wordt geen enkele aansprakelijkheid aanvaard in geval van achteraf blijvende bodemverontreiniging, van welke aard dan ook.

Toelichtingsclausule NEN258:

De Meetinstructie is gebaseerd op de NEN2580. De Meetinstructie is bedoeld om een meer eenduidige manier van meten toe te passen voor het geven van een indicatie van de gebruiksooppervlakte. De Meetinstructie sluit verschillen in meetuitkomsten niet volledig uit, door bijvoorbeeld interpretatieverschillen, afrondingen of beperkingen bij het uitvoeren van de meting.