



woningtype: 1  
 bebouwde oppervlakte: 65 m<sup>2</sup>  
 bruto inhoud: 333 m<sup>3</sup>


- algemene opmerkingen:
- \* geen overkapping opgenomen van maximaal 30 m<sup>2</sup>
  - \* gevels hout en metselwerk
  - \* zinken mastgoten
  - \* pannendak
  - \* houten kozijnen, deuren en ramen
  - \* stenen binnenmuren
  - \* stenen begane grondvloer
  - \* houten verdiepingvloer
  - \* gordingenkap met dakplaten

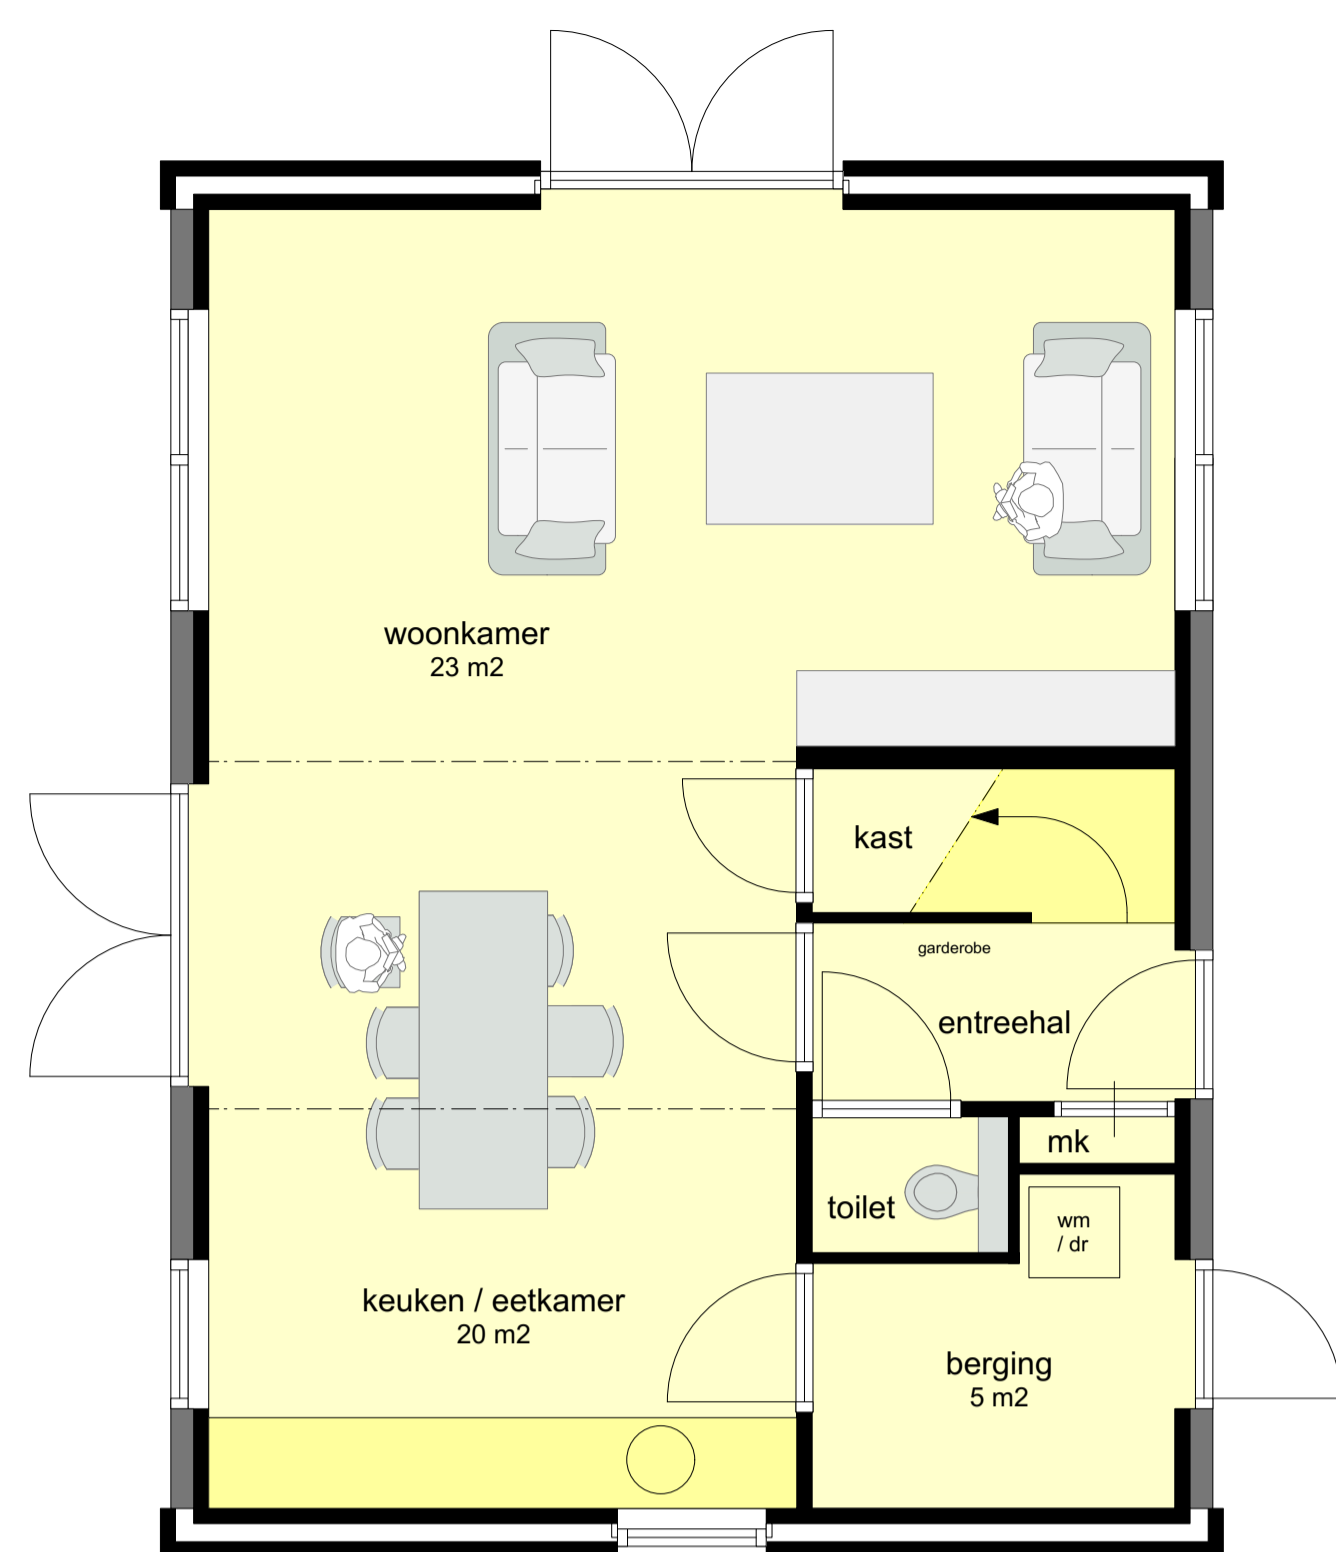


begane grond

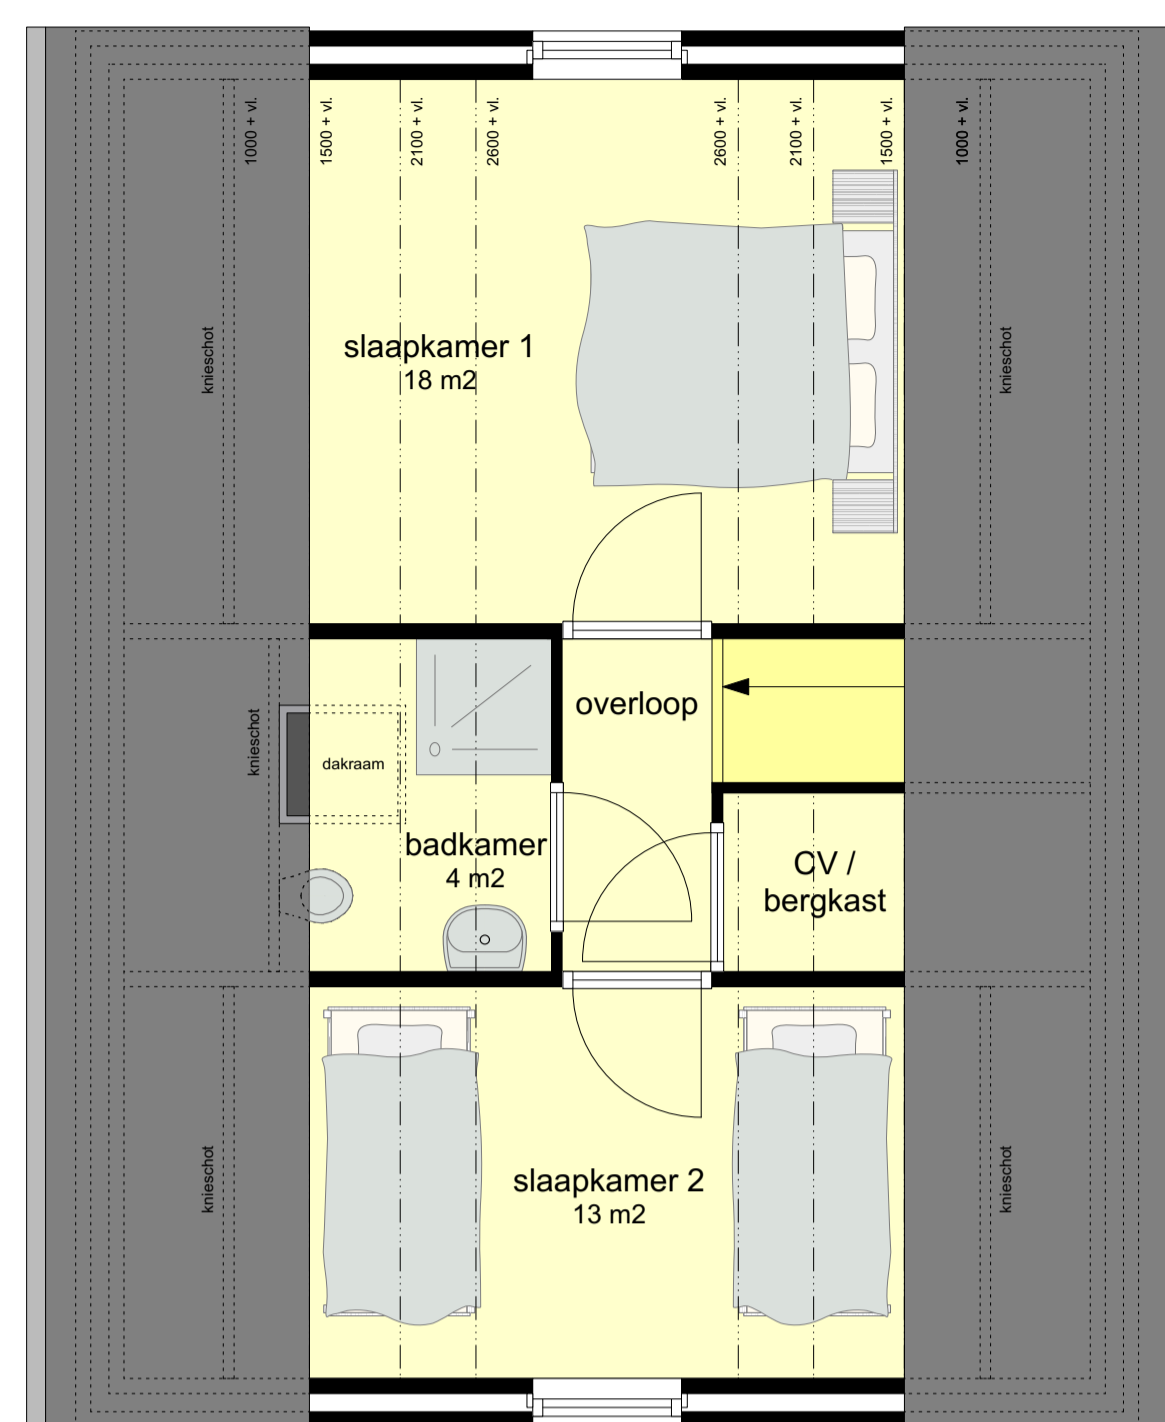


verdieping

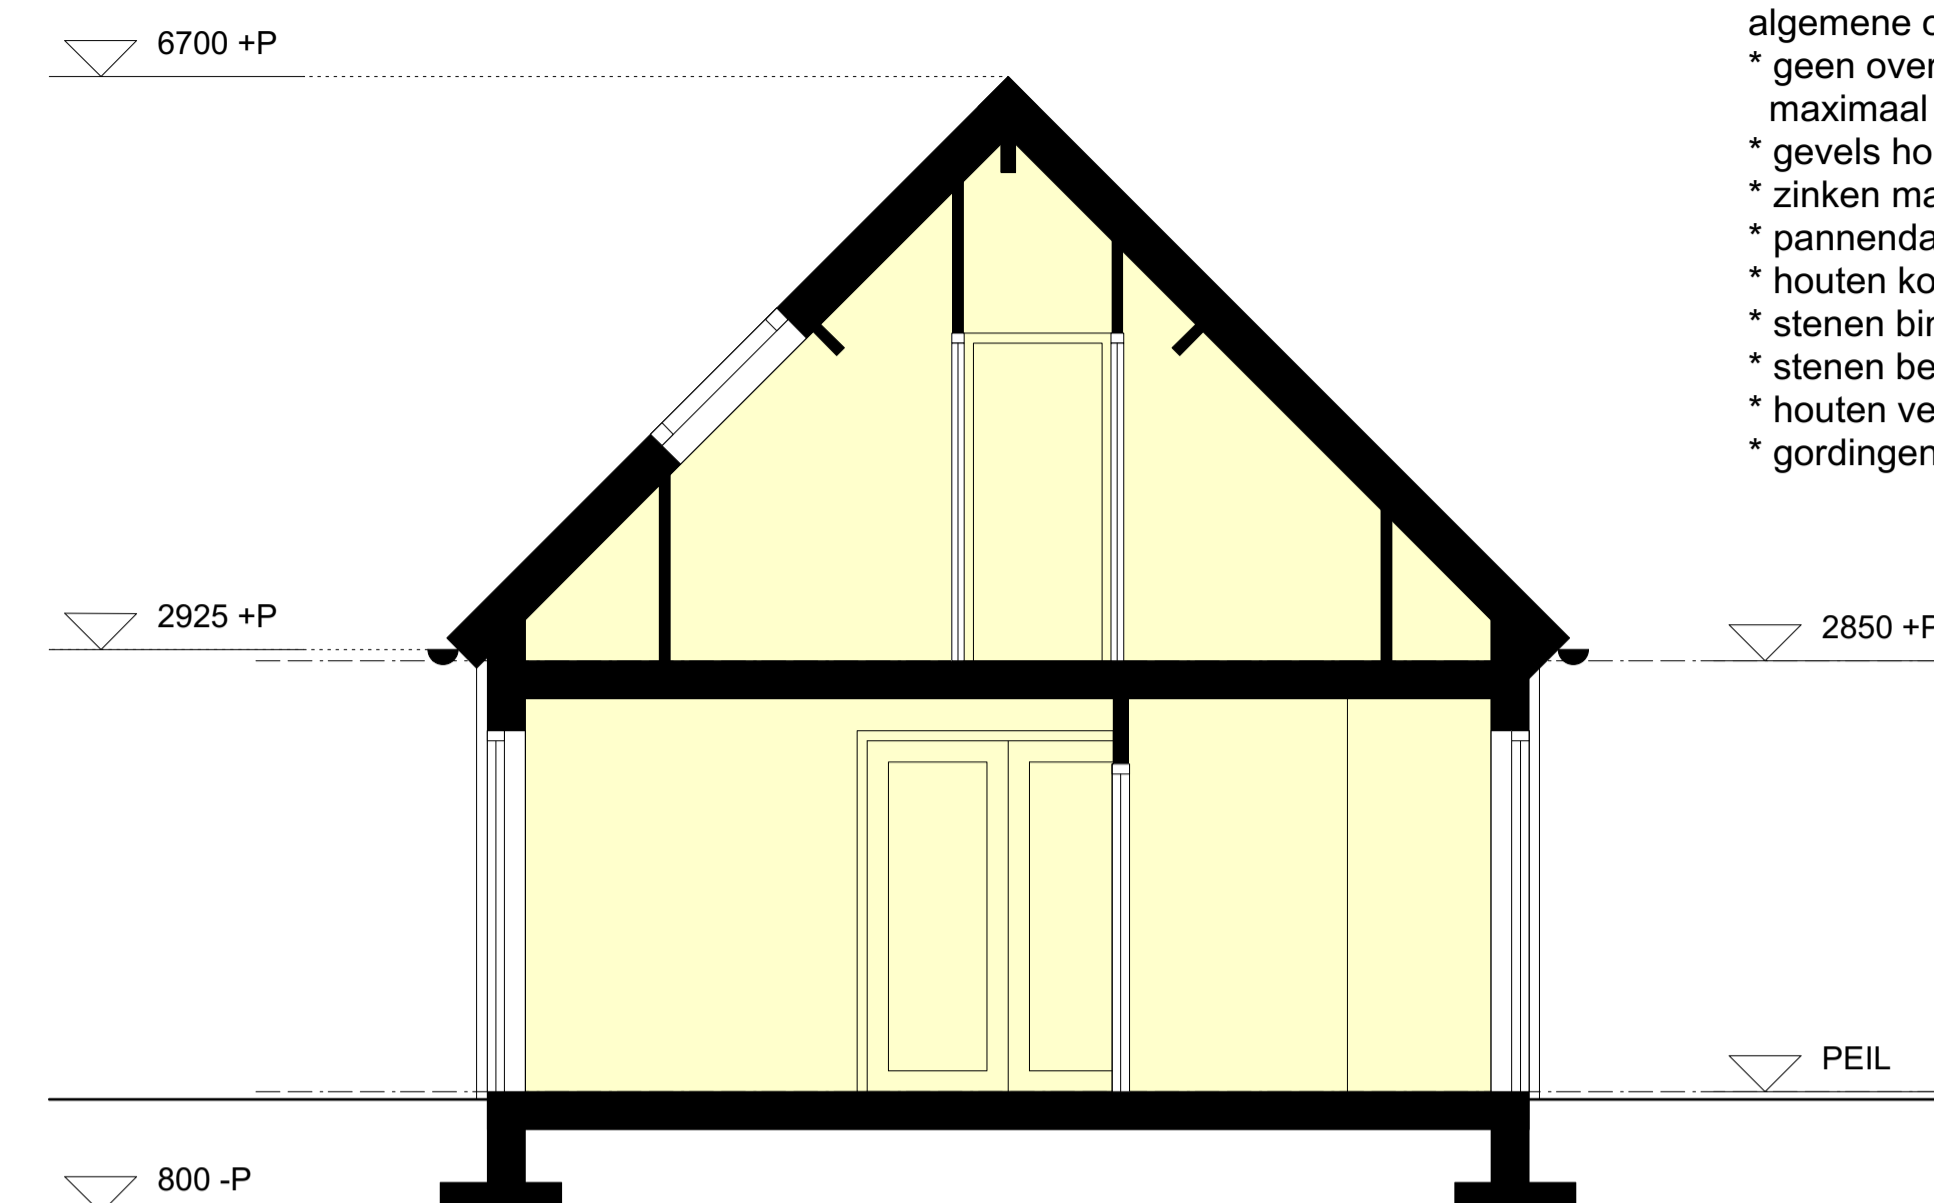

doorsnede

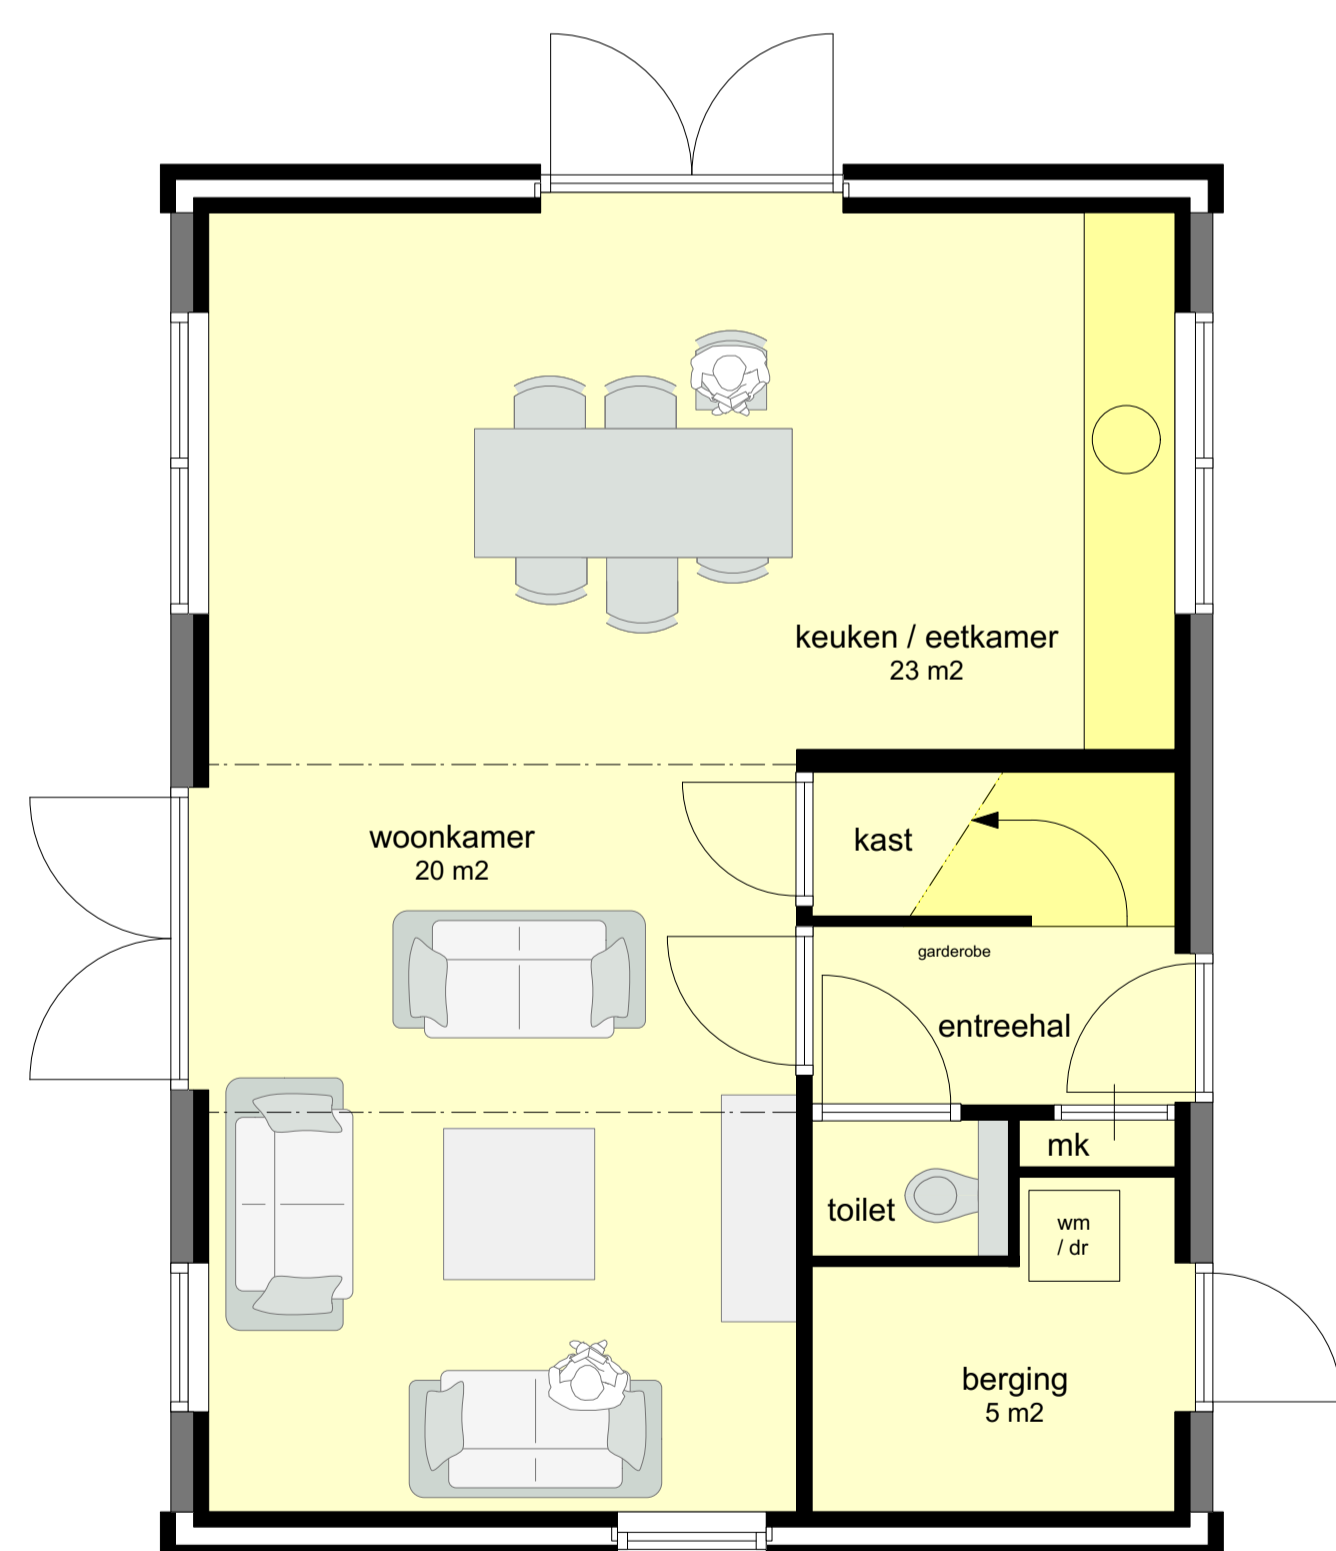


begane grond optie

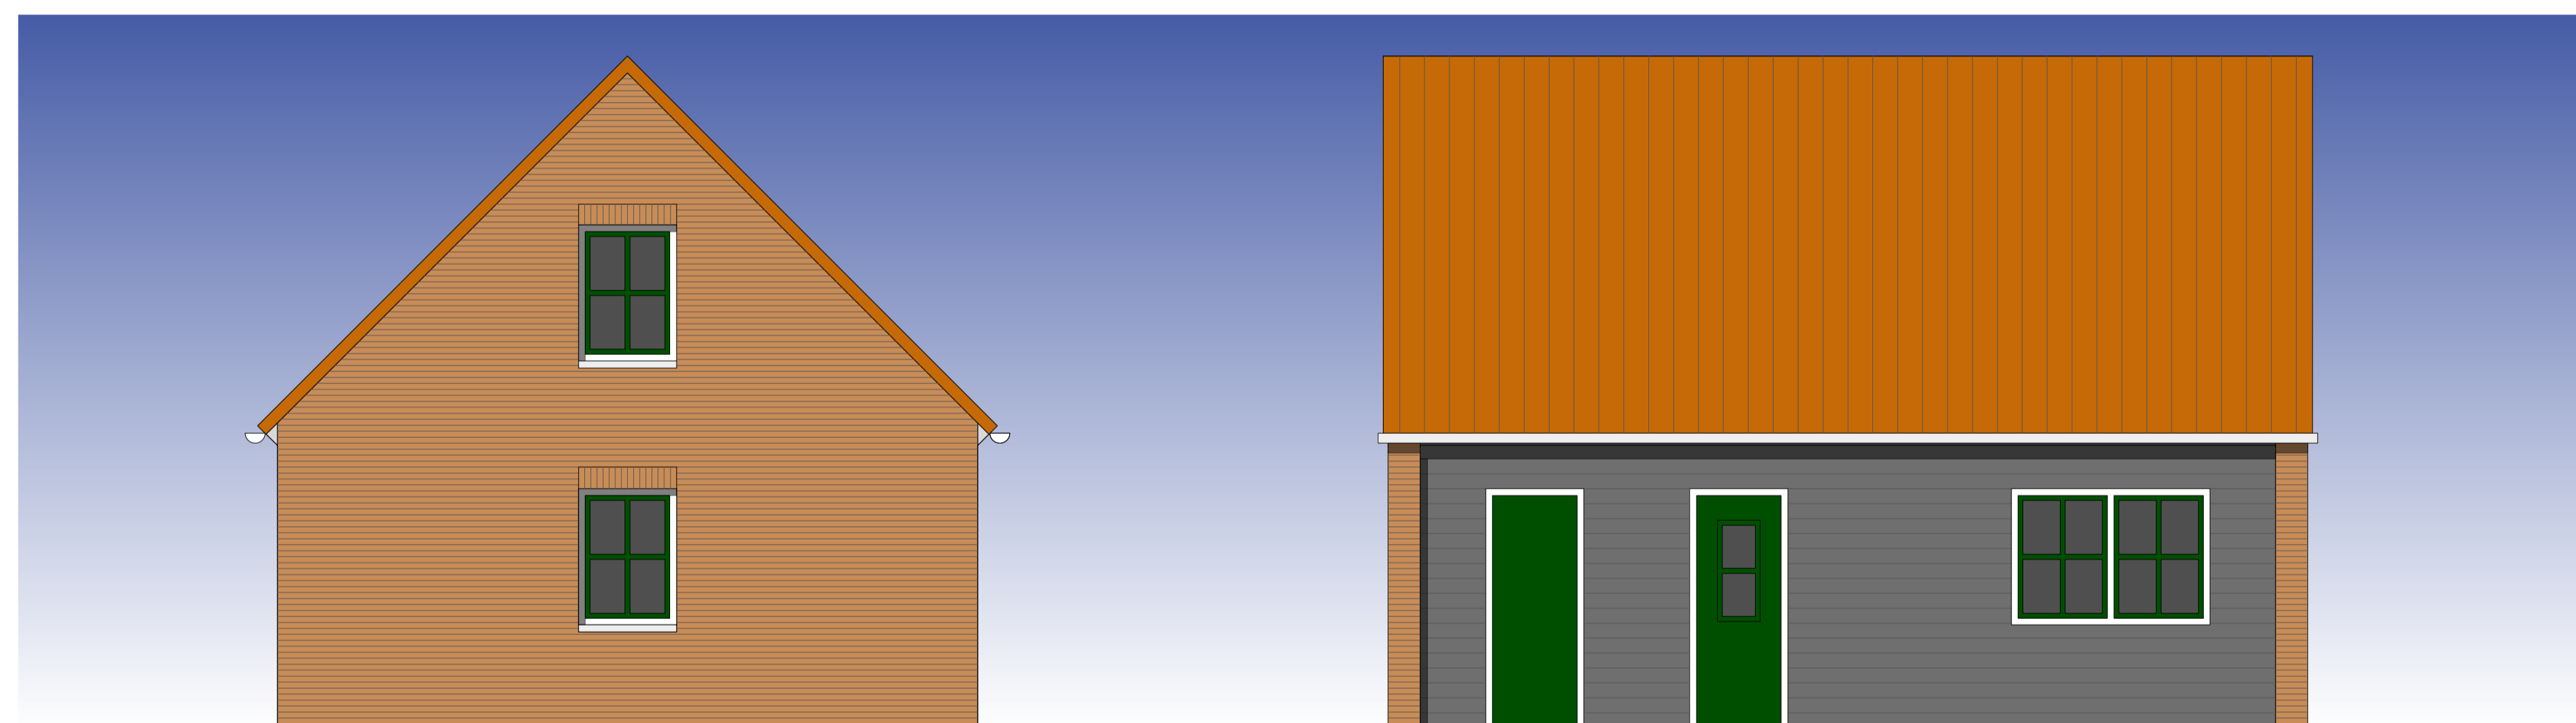

linker zijgevel

voorgevel

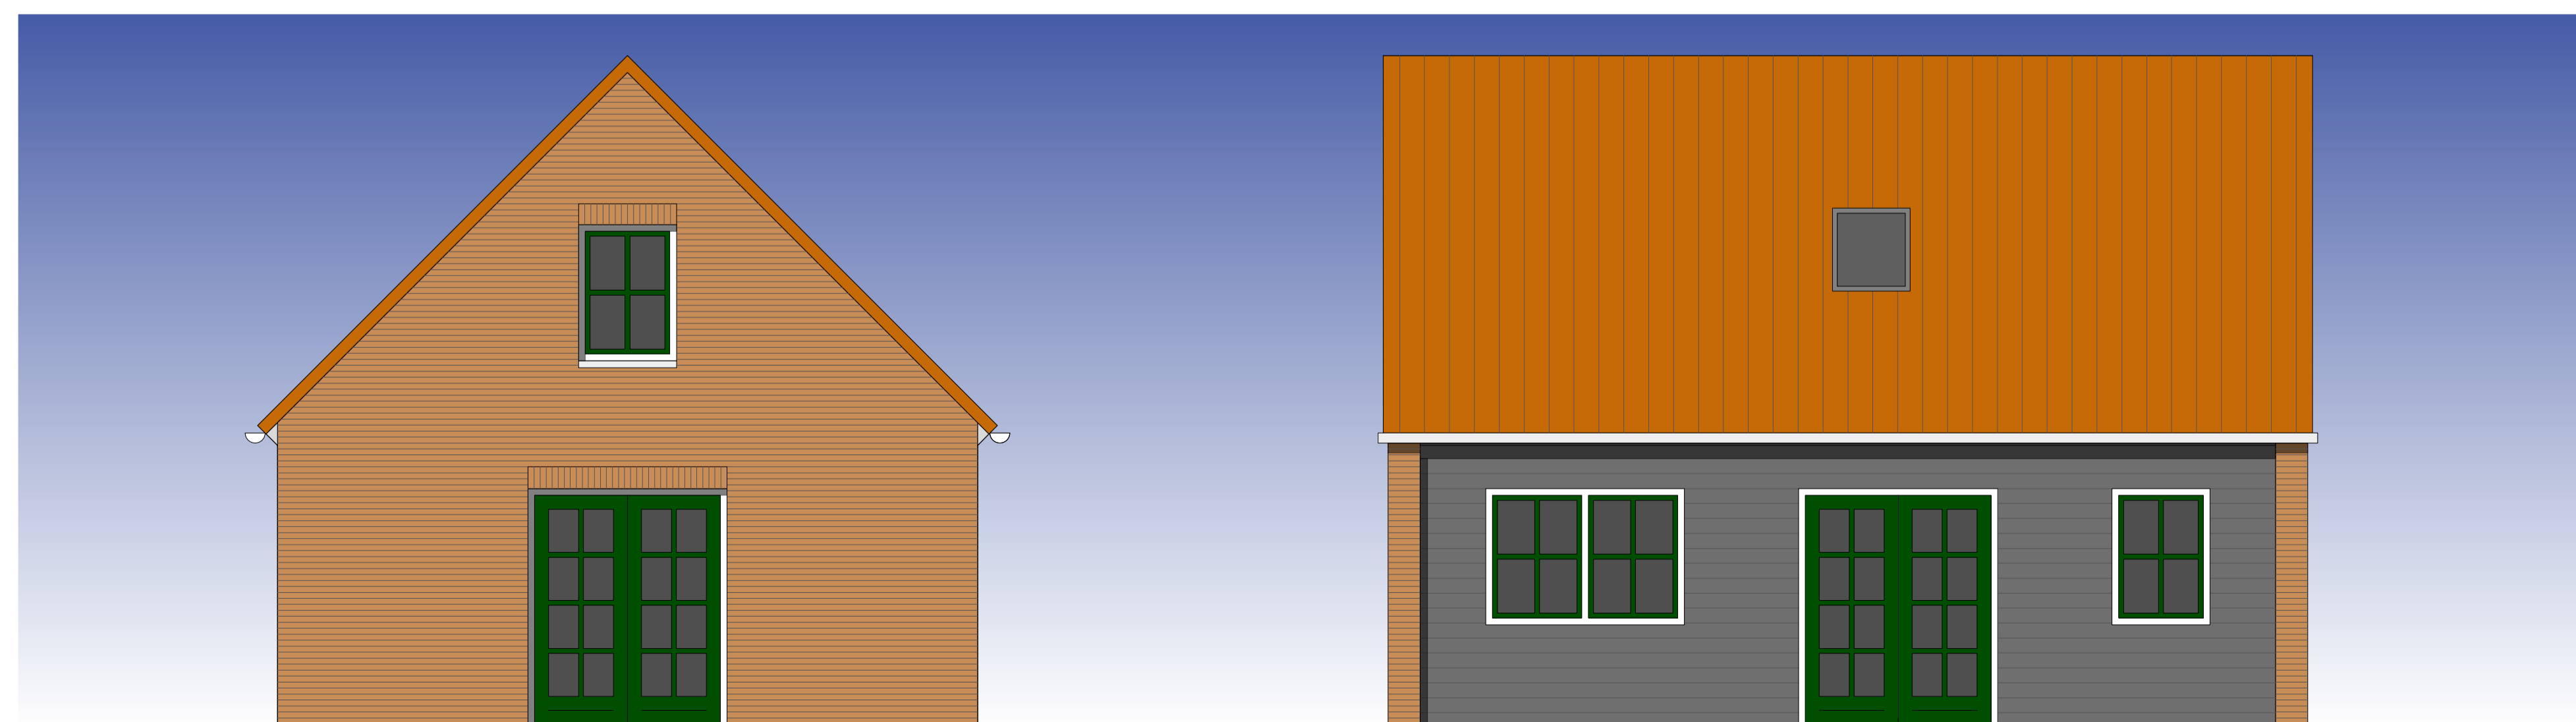

rechter zijgevel

achtergevel

### Woningtype 1 traditioneel

schaal 1:50  
 formaat A1