BEGANE GROND

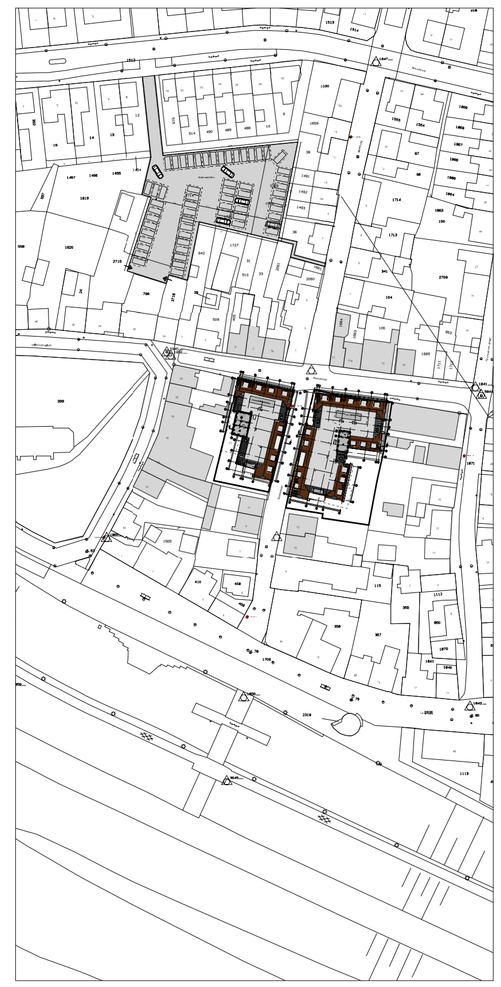

Locatiegegevens:
Kadastraal bekend:
Zoutelande, ...
schaal 1:1000

RENVOOI

Materialen:

Opbouw hellende daken: bi-bu
- witte spaniglaat
- prefab kap vlgns, leverancier
- mandrapend folie
- pantatten / tengels
- keramische dakpannen

Dakopbouw: bi-bu
- Breedplaatvloer
- Afschot isolatie 10mm/m1 Rc 4.0 m2.K/W
- dakbedekking

1e en 2e verdiepingsvloeropbouw: bo-on
- z.c. dekvloer d=55mm
- appartments kanaalplaatvloer

Begane grondvloer opbouw: bo-on
- z.c. dekvloer d=50mm
- kanaalplaatvloer Rc 4.0 m2.K/W
- kruipruimte
- zandbed 100mm

Wandopbouw: bi-bu
- kalkzandsteen elem. d=100/214/300mm
- minerale wol Rc 4.0 m2.K/W
- Gevelmetselwerk

Wandopbouw: bi-bu
- HSB Rc 4.0 m2.K/W
- zink bok / Cembrit bekleding

vloeropbouw liftput: bi-bu
- i.h.w. gestorte vaand
- Isolatie Rc 3,5 m2.K/W

Dragende binnenwanden:
- Kalkzandsteen 150/214

Niet dragende binnenwanden:
- cellenbeton panellen

Brandveiligheid:

- inbouw brandslanghaspel, lang 30m, stangdiameter 19mm, spuitmond 6mm.
- handmelder tbv activeren van brandalarm projectie projectiedeskundige
- noodverlichtingarmatuur (aanduiding uitgang)
- noodverlichtingarmatuur (vluchtwegaanduilding nooduitgang)
- noodverlichtingarmatuur (1 lux op de vloer) plaats en aantallen volgens projectiedeskundige
- sliowhoop projectering volgens projectiedeskundige
- deur 60 min. wbdbo zelfsluitend
- deur 30 min. wbdbo zelfsluitend
- deur van binnenuit zonder sleutel te openen
- brandscheiding wbdbo 30 minuten
- brandscheiding wbdbo 60 minuten
- leidingkoker, wbdbo 60 minuten
- vluchtroute

De op tekening aangegeven symbolen geven geen exacte aantallen en/of plaatsen aan, maar vertegenwoordigen in een aantal gevallen slechts de functionele eis.
Exacte aantallen en positie dient nader te worden bepaalt door installateur in de uitvoeringsfase

- Gebouw voorzien van ontruimingalarminstallatie conform NEN 2575
- Handmelders (kleur rood) tpv iedere haspel en volgens pve
- Installatie met sliowhoop toonsignaalgevers voldoende luid voor de ruimte waarin deze wordt toegepast.

- Gebouw voorzien van een automatische brandmeldinstallatie met volledige detectie, met doormelding naar RAC meldkamer,
uitvoering installatie conform NEN 2535 projectering door projectiedeskundige

- Gebouw voorzien van noodverlichting en vluchtrouteaanduiding volgens NEN 1010, 6088 en NEN-En 1838 projectering volgens projectiedeskundige

-beperkte voortschrijding instortings gevaar door brand volgens eurocodering
(oude Hoofdraagconstructie terminologie): 90 min. wbdbo
-brand en subbrandcompartimentering: 60 min. / 30 min.wbdbo

- Het deel van de constructie welke grenst aan de buitenlucht dient te voldoen aan brandklasse B volgens NEN-EN 13501-1.
- De constructie onderdelen die grenzen aan de binnenlucht dienen te voldoen aan de brand- en rookklassen die staan aangegeven in tabel 2.66 van het bouwbesluit

-inbraakwerendheid:
volgens politiekeurmerk veiligwonen inbraakwerenheidsklasse II

- trappen voldoen aan Bouwbesluit 2012 artikel 2.33

Aan deze impressie kunnen geen rechten worden ontleend

Aan deze impressie kunnen geen rechten worden ontleend

E: 12-04-2016 : gewijzigd
19-12-2014 : datum

Nieuwbouw Hotel appartementen : project
Zuidgoed Investment B.V. : opdrachtgever
Prinses Amaliahof 18, 8071 RL Nunspeet
Noordstraat / Smidsstraat te Zoutelande : locatie
sp : getekend
OV : projectfase

0495G - 01 : projectnummer en tekeningnummer
terrein / begane grond : onderdeel
1:100 : schaal

Opdrachtgever:
ZUIDGOED INVESTMENT

Goes Engineers BV
Ingenieursbureau voor bouwkundige en civiele werken

Makelaar:
HOUMES MAKELAARS

RoosRos Architecten
Goese Watertoren
's-Gravenpolderseweg 1c
4462CC | Goes

0113 23 76 50
goes@roosros.nl
www.roosros.nl

ROOSROS ARCHITECTEN