



driessen woningmakelaars

Persoonlijk en ondernemend




**WILLEM KOLFFWEG 25
BEEKBERGEN**



KENMERKEN

Type	hoekwoning
Bouwjaar	2017
Perceeloppervlakte	520 m²
Gebruiksoppervlakte wonen	120 m²
Garage	18 m²
Inhoud	460 m³
Aantal kamers	5 waarvan 4 slaapkamers
Ligging	aan rustige weg, in woonwijk
Oriëntering achtertuin	noordwest
Verwarming	c.v.-ketel (Intergas, 2017)
Isolatie	dakisolatie, muurisolatie, vloerisolatie, dubbel glas, volledig geïsoleerd
Bijzonderheden	Zonnepanelen (6 stuks), domotica systeem

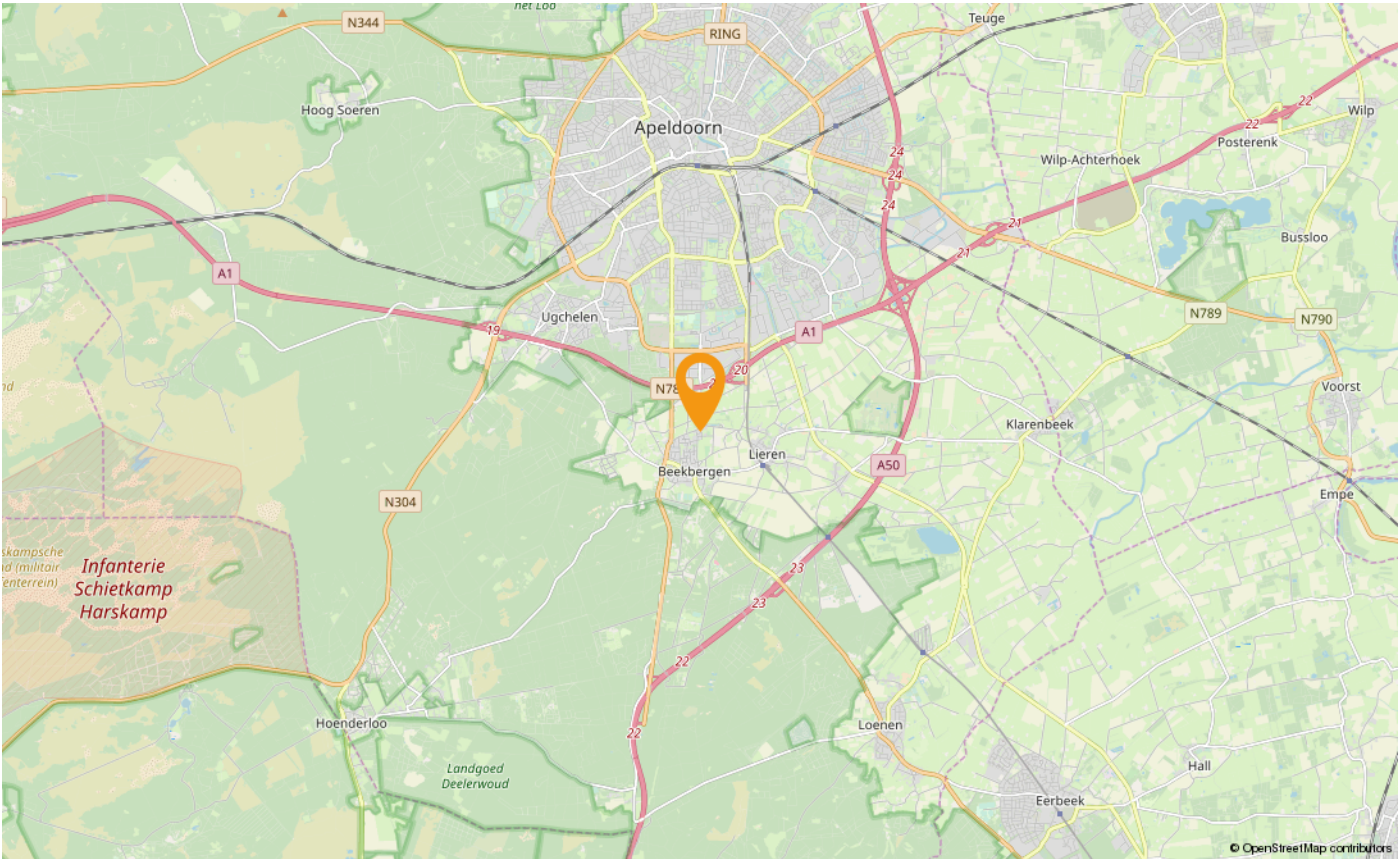

Omschrijving

Op een prachtige locatie aan de rand van Beekbergen gelegen uitgebouwde hoek van een drieslag met een oprit voor meerdere auto's, garage en een ruime zonnige tuin. De woning is opgeleverd in 2017 en maakt onderdeel uit van het kleinschalige nieuwbouwproject "De Ruiterij". Het geheel is gelegen op een royaal perceel van maar liefst 520 m² en kenmerkt zich door haar ruime vertrekken, de luxe afwerking en haar hoge isolatiewaarde (A-label). Tevens is het woonhuis uitgerust met een domotica systeem en 6 zonnepanelen. Centraal gelegen op korte afstand van de dorpskern van Beekbergen met al haar (sociale) voorzieningen zoals winkels, zorg, sport, horeca en een basisschool. Voor een ruimer en gevarieerder winkelaanbod ligt op nog geen twintig autominuten afstand het centrum van Apeldoorn en Arnhem. De autosnelwegen A1 en A50 zijn toegankelijk binnen vijf autominuten.

Indeling:

Hal/entree, garderobe, meterkast (krachtstroom aanwezig) en separaat toilet met fonteintje. Uitgebouwde tuingerichte woonkamer met trapkast, openslaande deuren naar de zeer diepe tuin en grote raampartijen die zorgen voor veel lichtinval. De U-vormige open keuken bevindt zich aan de voorzijde van de woning en is uitgerust met inbouwapparatuur, te weten een vaatwasser, combi oven, oven, koelvriescombinatie en een 5-pits gaskookplaat met afzuigkap.

Eerste verdieping:

Overloop, drie ruime slaapkamers (15 m², 9,5 m² en 8,5m²) en een badkamer. De luxe badkamer is uitgerust met een inloopdouche, toilet, dubbel wastafelmeubel en een designradiator. Middels een vaste trap is de tweede verdieping toegankelijk.

Tweede verdieping:


Open ruimte met dakraam waar zich de opstelling voor de C.V. ketel (Intergas, 2017) en de aansluiting voor de wasapparatuur bevindt. Tevens is hier de mogelijkheid voor het creëren van een vierde of eventueel een vijfde slaapkamer.

Info:

- De woning is volledig geïsoleerd en voorzien van houten kozijnen met dubbele beglazing;
- De woning is onder Woningborg garantie gebouwd;
- In alle ruimtes is de verwarming separaat te bedienen met een thermostaat;
- De gehele benedenverdieping is voorzien van een PVC vloer;
- De gehele bovenverdieping is voorzien van een brede doorgelegde laminaatvloer;
- In de tuin bevindt zich een robotmaaier (blijft achter);
- De woonkamer is voorzien van elektrische jaloezieën;
- De garage beschikt over een elektrische roldeur.






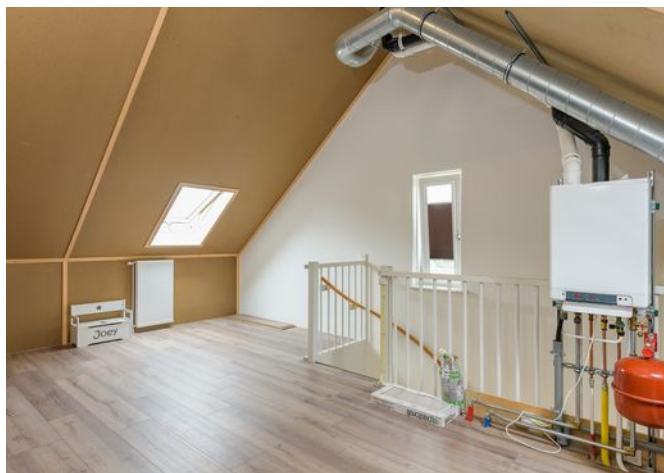




PLATTEGROND

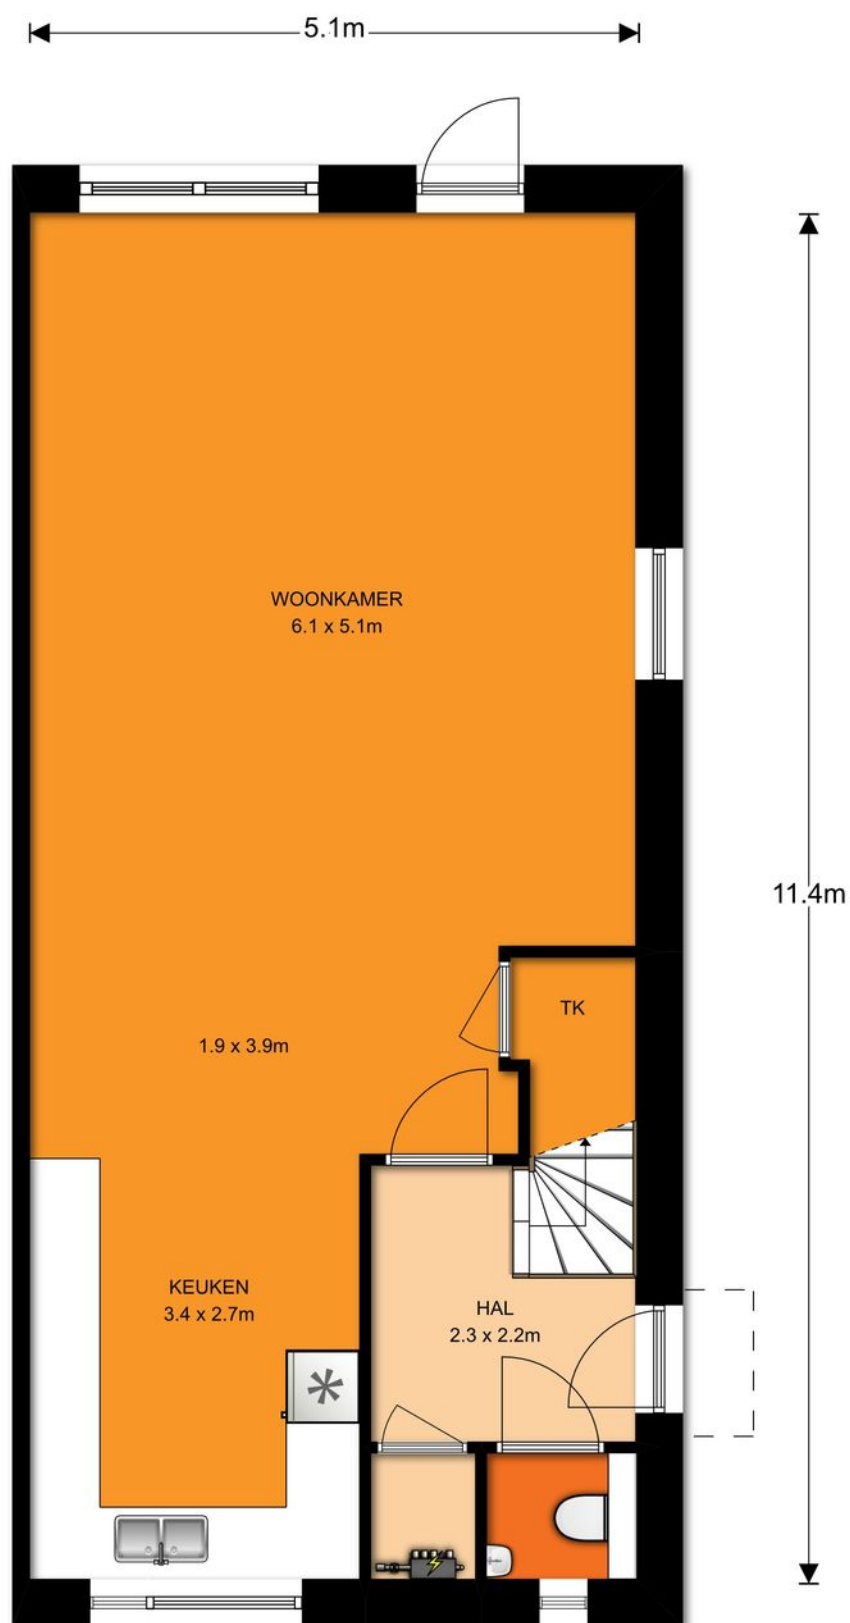

Begane grond, Willem Kolffweg 25 te Beekbergen
De plattegronden zijn ter indicatie en geproduceerd voor promotionele doeleinden.
Aan de plattegronden kunnen geen rechten worden ontleend. © topr.nl

PLATTEGROND

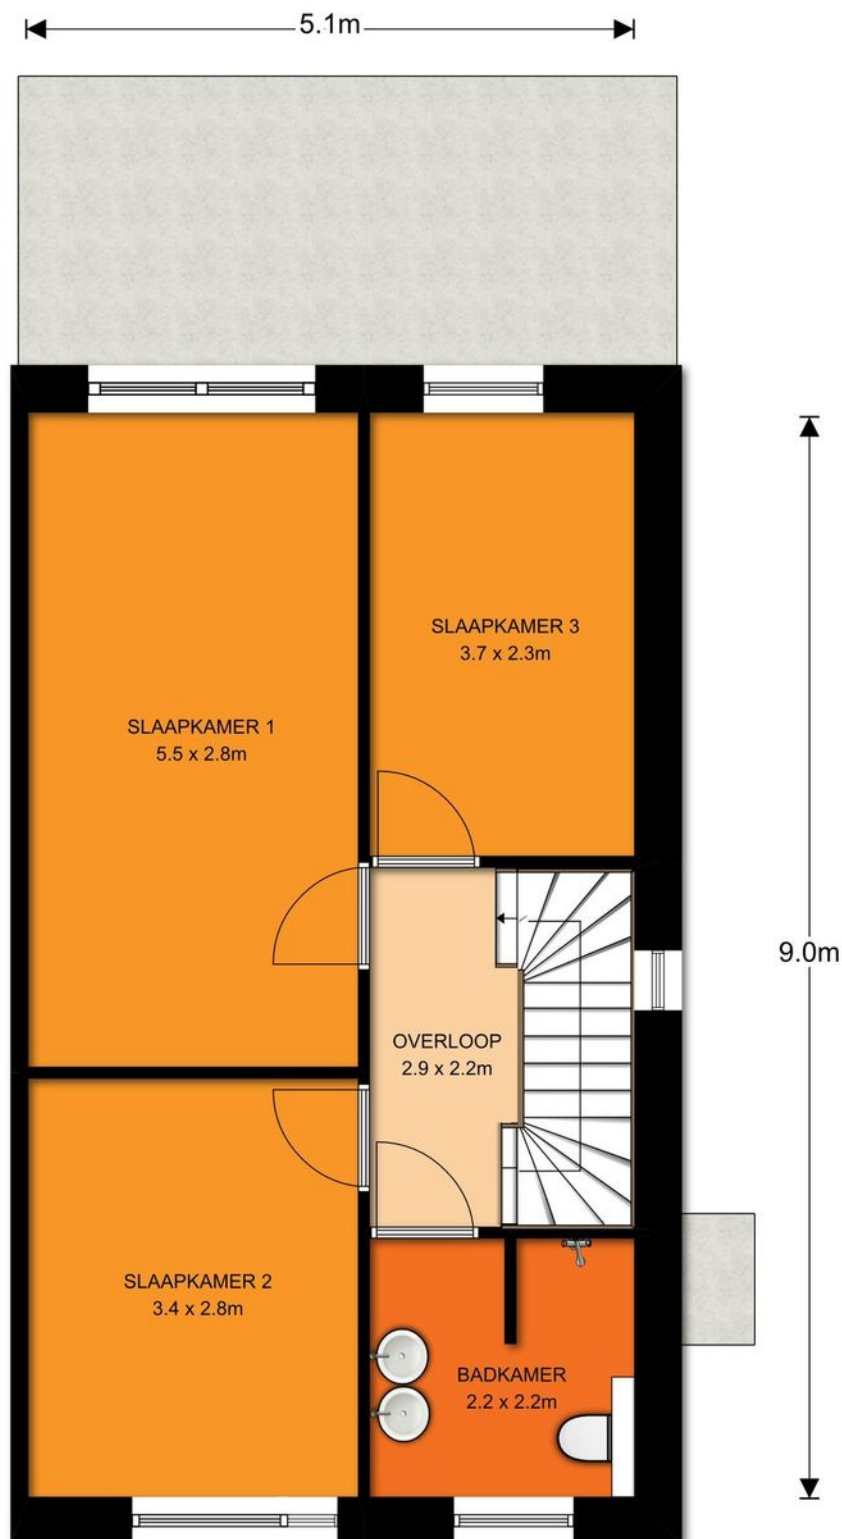


Verdieping, Willem Kolffweg 25 te Beekbergen

De plattegronden zijn ter indicatie en geproduceerd voor promotionele doeleinden.

Aan de plattegronden kunnen geen rechten worden ontleend. © topr.nl

PLATTEGROND

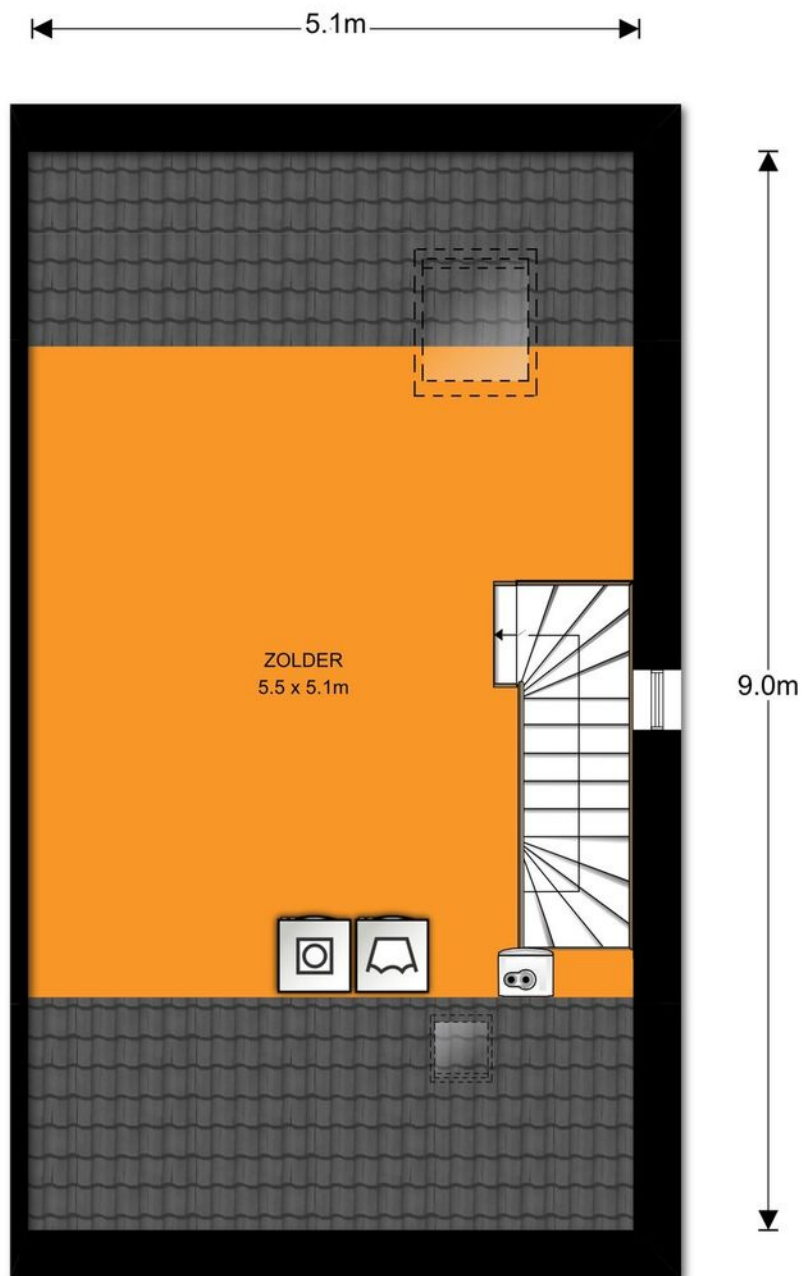


Zolder, Willem Kolffweg 25 te Beekbergen

De plattegronden zijn ter indicatie en geproduceerd voor promotionele doeleinden.

Aan de plattegronden kunnen geen rechten worden ontleend. © topr.nl

PLATTEGROND

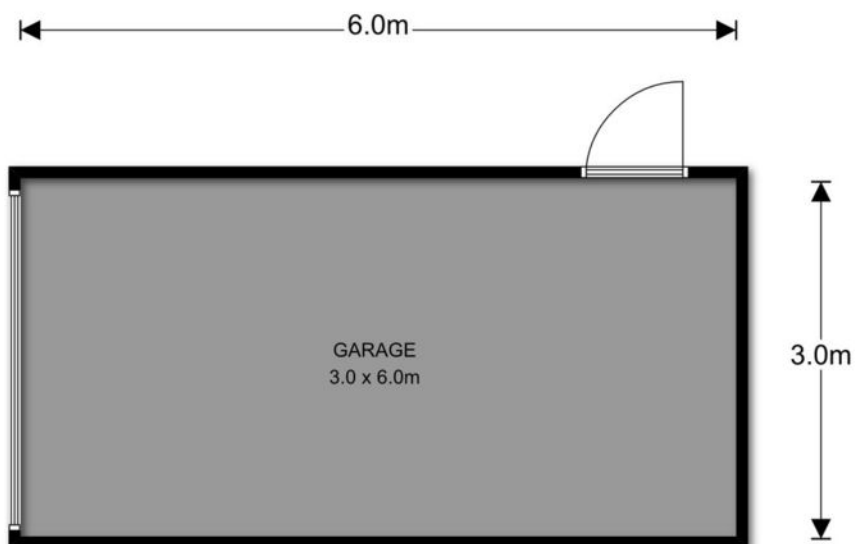

Begane grond, Willem Kolffweg 25 te Beekbergen

De plattegronden zijn ter indicatie en geproduceerd voor promotionele doeleinden.

Aan de plattegronden kunnen geen rechten worden ontleend. © topr.nl

KADASTRALE KAART

Uittreksel Kadastrale Kaart

Uw referentie: willem kolffweg 25



12345

25

- Vestgestelde kadastrale grens
- Voorlopige kadastrale grens
- Administratieve kadastrale grens
- Bebouwing
- Overige topografie

Voor een compleet uittreksel, gelieve op 4 september 2019
De bewaarder van het kadaster en de openbare registers

Schaal 1:500

Kadastrale gemeente
Sectie
Perceel

Beekbergen
M
3090



Aan dit uittreksel kunnen geen betrouwbare maten worden ontleend.
De Dienst voor het kadaster en de openbare registers behoudt zich de intellectuele
eigendomsrechten voor, waaronder het auteursrecht en het databankenrecht.

LIJST VAN ZAKEN

	Blijft achter	Gaat mee	Ter overname
Woning - Interieur			
Verlichting, te weten			
- opbouwspots/armaturen/lampen/dimmers	X		
- losse (hang)lampen	X		
(Losse)kasten, legplanken, te weten			
- Kast hoofdslaapkamer	X		
- Plankjes overige slaapkamers	X		
Raamdecoratie/zonwering binnen, te weten			
- gordijnrails	X		
- gordijnen	X		
- rolgordijnen	X		
- jaloezieën	X		
- (losse) horren/rolhorren	X		
Vloerdecoratie, te weten			
- laminaat	X		
- PVC vloer	X		
Overig, te weten			
- TV's, speakers, SUB-woofer			X
Woning - Keuken			
Keukenblok (met bovenkasten)	X		
Keuken (inbouw)apparatuur, te weten			
- kookplaat	X		
- (gas)fornuis	X		
- afzuigkap	X		
- oven	X		
- combi-oven/combimagnetron	X		
- koelkast	X		
- vriezer	X		
- koel-vriescombinatie	X		
- vaatwasser	X		
- koffiezetapparaat		X	

LIJST VAN ZAKEN

	Blijft achter	Gaat mee	Ter overname
Woning - Sanitair/sauna			
Toilet met de volgende toebehoren			
- toilet	X		
- fontein	X		
Badkamer met de volgende toebehoren			
- douche (cabine/scherf)	X		
- wastafel	X		
- wastafelmeubel	X		
- toiletkast	X		
- toilet	X		
Woning - Extérieur/installaties/veiligheid/energiebesparing			
(Voordeur)bel	X		
(Veiligheids)sloten en overige inbraakpreventie	X		
Rookmelders	X		
CV met toebehoren	X		
(Klok)thermostaat	X		
Mechanische ventilatie	X		
Telefoonaansluiting/internetaansluiting	X		
Zonnepanelen	X		
Droger			X
Wasmachine			X
Warmwatervoorziening, te weten			
- via CV-installatie	X		
Tuin - Inrichting			
Tuinaanleg/bestrating	X		
Beplanting	X		
Tuin - Verlichting/installaties			
Buitenverlichting	X		
Tijd- of schemerschakelaar/bewegingsmelder	X		
Kuma buitenlampen 2 stuks			X
Tuin - Bebouwing			

LIJST VAN ZAKEN

	Blijft achter	Gaat mee	Ter overname
Tuinhuis/buitenberging	X		
Tuin - Overig			
Overige tuin, te weten			
- (sier)hek	X		
- Robot maaier	X		

MEEST GESTELDE VRAGEN

1. Wanneer ben ik in onderhandeling?

U bent pas in onderhandeling met de verkopende partij als deze reageert op uw bod door:

- a) Een tegenbod te doen.
- b) Expliciet te melden dat jullie in onderhandeling zijn.

U bent dus nog niet in onderhandeling als de verkopende makelaar zegt dat hij uw bod met de verkoper zal bespreken.

2. Mag een verkoopmakelaar doorgaan met bezichtigingen als er al over een bod onderhandeld wordt?

Ja, dat mag. Een onderhandeling hoeft namelijk niet tot een verkoop te leiden. Bovendien zal de verkoper waarschijnlijk graag willen weten of er meer belangstelling is. Ook mag er met meerdere geïnteresseerde kopers tegelijkertijd onderhandeld worden. Een NVM-makelaar moet dit wel duidelijk aan alle partijen melden. Vaak zal de verkopende NVM-makelaar belangstellenden mededelen dat er al een bod ligt of dat er onderhandelingen gaande zijn. De NVM-makelaar doet geen mededelingen over de hoogte van de biedingen. Dit zou overbieden kunnen uitlokken.

3. Wanneer ik de vraagprijs bied, moet de verkoper de woning dan aan mij verkopen?

Nee, de verkoper is niet verplicht de woning dan aan u te verkopen. De Hoge Raad heeft bepaald dat de vraagprijs gezien moet worden als een uitnodiging tot het doen van een bod. Ook als u de vraagprijs biedt, kan de verkoper dus beslissen of hij uw bod wel of niet aanvaardt, of (via zijn makelaar) een tegenbod doet.

4. Kan de verkoper de vraagprijs van een woning tijdens de onderhandeling verhogen?

Ja, de verkoper kan besluiten de vraagprijs te verhogen of te verlagen. Daarnaast heeft u als potentiële koper ook het recht tijdens de onderhandelingen uw bod te verlagen. Zodra de verkopende partij een tegenbod doet, vervalt namelijk uw eerdere bod.

5. Mag een makelaar van de NVM tijdens de onderhandeling het systeem van verkoop wijzigen?

Ja, dat mag. Soms zijn er zo veel belangstellenden die de vraagprijs bieden of benaderen, dat het moeilijk te bepalen is wie de beste koper is. Op dat moment kan de verkoper, op advies van zijn makelaar, besluiten de biedingsprocedure te wijzigen in bijvoorbeeld een inschrijvingsprocedure. In deze procedure krijgen alle bidders een gelijke kans om een bod uit te brengen. De makelaar dient uiteraard eerst eventueel eerder gedane toezeggingen of afspraken na te komen, voordat de procedure veranderd wordt.

6. Mag een NVM-makelaar een onrealistisch hoge prijs vragen voor een woning?

De verkoper bepaalt in overleg met zijn NVM-makelaar welke prijs realistisch is voor de woning. De koper kan onderhandelen over de prijs, maar de verkoper beslist.

7. Moet de makelaar met mij als eerste in onderhandeling als ik de eerste ben die een afspraak maakt voor een bezichtiging? Of als ik als eerste een bod uitbreng?

Nee, dit hoeft niet. De verkoper bepaalt samen met de verkopende makelaar met wie hij in onderhandeling gaat. Vraag als koper de verkopende makelaar van te voren naar de verkoopprocedure die gehanteerd wordt om teleurstelling te voorkomen.

8. Hoe komt de koop tot stand?

Als verkoper en koper het eens zijn over de belangrijkste zaken (prijs, leveringsdatum, ontbindende voorwaarden en eventuele afspraken over roerende zaken), dan legt de verkopende NVM-makelaar de afspraken vast in de koopovereenkomst.

Ontbindende voorwaarden zijn een belangrijk aandachtspunt. Als u deze opgenomen wilt hebben in de koopovereenkomst, dan moet u dit meenemen in de onderhandelingen. Als koper krijgt u niet automatisch een ontbindende voorwaarde.

MEEST GESTELDE VRAGEN

Koper en verkoper moeten het eens zijn over aanvullende afspraken en ontbindende voorwaarden voordat de koopovereenkomst wordt opgemaakt.

Voorbeelden van ontbindende voorwaarden zijn:

- Financieringsvoorbehoud;
- Negatieve uitkomst van een bouwkundige keuring;
- Het niet verkrijgen van Nationale Hypotheekgarantie;
- Het niet definitief verkopen van de eigen woning.

De koop komt pas tot stand op het moment dat de koopovereenkomst door beide partijen is ondertekend. Dit vloeit voort uit de Wet Koop onroerende zaak en heet het schriftelijkheidsvereiste. Een mondelinge of per e-mail bevestigde afspraak is dus niet voldoende. Zodra de verkoper en de koper de koopovereenkomst hebben ondertekend en de koper een afschrift van de overeenkomst heeft ontvangen, treedt voor de particuliere koper de wettelijke bedenktijd in werking. Binnen deze tijd kunt u als koper alsnog afzien van de koop. Na deze tijd is de koop definitief rond, tenzij de ontbindende voorwaarden van toepassing zijn.

9. Wat houdt de drie dagen bedenktijd voor de koper precies in?

De wettelijk vastgestelde drie dagen bedenktijd houdt in dat u als koper zonder opgaaf van redenen de koop kunt ontbinden. De bedenktijd van drie dagen gaat in zodra een kopie van de getekende koopovereenkomst aan de koper ter hand is gesteld. De bedenktijd kan langer duren dan drie dagen als deze eindigt op een zaterdag, zondag of algemeen erkende feestdag. Hiervoor zijn regels opgesteld. De NVM-makelaar kan precies aangeven tot wanneer de bedenktijd loopt.

10. Welke kosten vallen onder de 'kosten koper'?

Onder 'kosten koper' vallen de overdrachtsbelasting, de notariskosten voor het opmaken van de leveringsakte en de kosten voor het inschrijven ervan in het Kadaster. Daarnaast

kunnen er notariskosten zijn voor het opmaken en inschrijven van de hypotheekakte.

Indien de koper een aankoopmakelaar heeft ingeschakeld, dan komt de courtage voor deze aankoopmakelaar voor rekening van de koper. Deze worden over het algemeen verrekend via de eindafrekening die de notaris opmaakt. De kosten van de verkopende makelaar zijn voor rekening van de verkoper.

11. Hoe wordt het aantal vierkante meters van een woning bepaald?

NVM-makelaars zijn verplicht het aantal vierkante meters van een woning te meten volgens een branchebreed afgesproken meetinstructie. Deze instructie beschrijft precies wat er wel of niet wordt meegerekend als gebruiksoppervlakte van een woning of appartement. Hierbij wordt onderscheid gemaakt naar vier ruimten:

- a) Woonruimte, zoals woon- en slaapkamers, wc, gang en meterkast.
- b) Overige inpandige ruimte, zoals aangebouwde garage en zolder met vlizotrap.
- c) Gebouwgebonden buitenruimte, zoals balkon en loggia.
- d) Externe bergruimte, zoals losstaande schuur en losstaande garage.



Het kopen van een woning is een van de meest speciale momenten in een mensenleven. Een moment waarop het gaat over de droom van het nieuwe thuis, maar net zo goed draait om praktische vragen over de omgeving, woonwensen of de waarde van de woning. Kopers en verkopers verdienen op dat moment het beste advies van een deskundige gids. Begeleiding van iemand die zich verdiept in persoonlijke wensen. Een persoon die helpt bij het maken van de juiste keuzes. Als makelaars hebben wij een uitdagende rol: we brengen mensen en wensen samen. We helpen hen bij het zetten van een van de belangrijkste stappen in hun leven. Wij zorgen ervoor dat de juiste keuze wordt gemaakt, op de meest prettige manier.

Specialist in Apeldoorn en omstreken

In de afgelopen jaren groeiden we uit tot specialist in de regio. We zijn geprikkeld om een makelaarskantoor te zijn waar alles draait om persoonlijke aandacht. We staan met beide voeten op de grond. We weten waar we sterk in zijn: de aankoop, verkoop en taxaties van woningen. Dat is wat we doen én elke dag beter willen doen. We kennen de omgeving en weten wat de woningmarkt in Apeldoorn en omstreken doet. Daardoor kunnen we uitstekend met onze klanten meedenken. En kunnen we anticiperen op specifieke wensen. Een kantoor waar het bovendien plezierig is om voor en mee te werken. We willen klein genoeg blijven om dichtbij te zijn, we willen groeien om al uw mogelijke vragen te kunnen beantwoorden. Altijd nieuwsgierig naar uw verhaal. Altijd persoonlijk en ondernemend.

André, Mireille, Anne-Wil en Marlise.

Driessen Woningmakelaars **Persoonlijk en ondernemend**

André
06-51210668

 **driessen**
woningmakelaars
Persoonlijk en ondernemend

Mireille
06-53171179

