

Aan de Zuidkant van Nieuwe Pekela, Doorsneeweg 24 ligt de gecombineerde bouwkaavel, groot 1.318 m², met vrij uitzicht over de landerijen.

628

Deze zeer ruime bouwkaavel met bestemming bouw van 1 woning kent een **koopsom van € 114.000,= Kosten Koper.**

627

Bodemonderzoek heeft reeds plaatsgevonden of is in uitvoering.

626

De kavel kan ook voorzien worden van onze zgn. GROEIWONING. Een levensloop bestendige woning, welke zowel voor de starter, als voor de senior koper zeer interessant is.

625

624

Meer weten? Bel met
Makelaardij Vastgoed Noordoost
Tel.: 0598 - 633 133

955

956

1206


makelaardij
Vastgoed
NOORDOOST

621

805

www.vgno.nl
Lindenlaan 25 Meeden
0598 - 633 133

Indien met Groeiwoning
Basis type € 160.000 VON excl. kavel
onder voorbehoud verkrijging bouwvergunning.

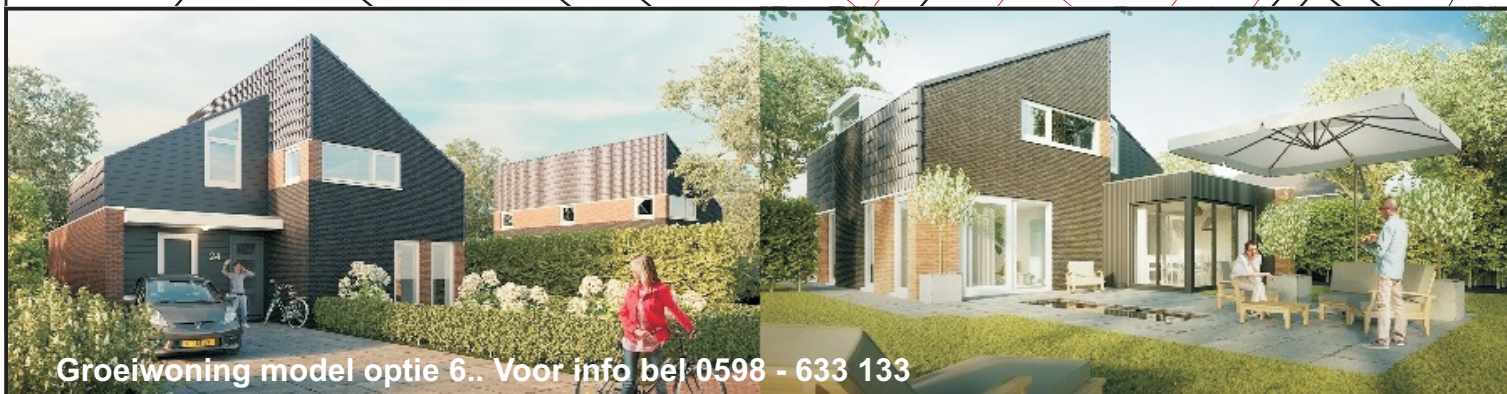

Groeiwoning model optie 6.. Voor info bel 0598 - 633 133

12345

Deze kaart is noordgericht

Perceelnummer

25 Huisnummer

— Vastgestelde kadastrale grens

— Voorlopige kadastrale grens

— Administratieve kadastrale grens

— Bebouwing

— Overige topografie

0 m 5 m 25 m

Kadastrale gemeente
Sectie
Perceel

NIEUWE PEKELA
H
956





12345 Deze kaart is noordgericht
 Perceelnummer
 25 Huisnummer
 ———— Vastgestelde kadastrale grens
 ———— Voorlopige kadastrale grens
 ———— Administratieve kadastrale grens
 ———— Bebouwing
 ———— Overige topografie

Voor een eensluidend uittreksel, Apeldoorn, 18 mei 2016
 De bewaarder van het kadaster en de openbare registers

Schaal 1:500

Kadastrale gemeente
 Sectie
 Perceel

NIEUWE PEKELA
 H
 956



Aan dit uittreksel kunnen geen betrouwbare maten worden ontleend.
 De Dienst voor het kadaster en de openbare registers behoudt zich de intellectuele
 eigendomsrechten voor, waaronder het auteursrecht en het databankenrecht.



Naastgelegen kavel links




Naastgelegen kavel rechts



Totaal overzicht kavel

Doorsneeweg 24 Nieuwe Pekela

**Beeld aan straatzijde
Vrijblijvend uitzicht op
het Zuiden**

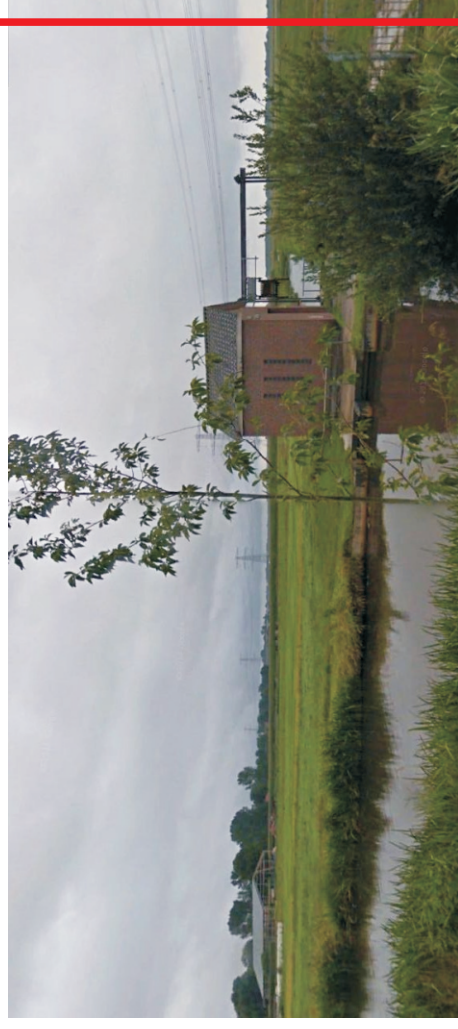

Makelaardij Vastgoed Noordoost

Lindenlaan 35

9651 BG Meeden

tel.: 0598 633 133

www.vgno.nl