



ZILVERDENPLANTSOEN 1 NIJMEGEN



Vraagprijs € 545.000,= k.k.

ALGEMENE INFORMATIE & INDELING

Wees welkom in deze moderne en goed afgewerkte ruime twee onder één kapwoning op een rustige en geliefde plek in Nijmegen-Oost, op een paar minuten fietsafstand van het centrum.

De eigenaren hebben in de afgelopen jaren hun eigen sfeer en de nodige luxe aangebracht en wonen met veel liefde en plezier in dit fijne huis. En ja, het is nu tijd voor een volgende stap.....

Het huis ligt op een zonnig perceel van zo'n 308 m² met een aflopende tuin die kenmerkend is voor deze locatie. De eigenaren hanteren een hoog afwerkingsniveau en hebben alle benodigde werkzaamheden door professionals uit laten voeren. Om een nieuwe eigenaar goed te informeren is er uiteraard een vragenlijst ingevuld door de verkoper waarin alle zaken keurig zijn benoemd.

In totaal 174 m² aan gebruiksoppervlakte! Allemaal bedoelt om optimaal in- en om het huis te kunnen genieten.

We nemen een kijkje in het huis.

Bij binnenkomst tref je een prima hal met deur rechtstreeks naar de provisiekelder. De lichte woonkamer heeft een schuifpui naar de tuin en aan de voorzijde een brede erker. Net om het hoekje is extra ruimte om bijvoorbeeld de kinderen een eigen plekje te geven voor tv of huiswerk. Om nog meer licht in huis te brengen is er een lichtstraat aangebracht aan de tuinzijde.

De moderne keuken heeft een open verbinding met de woonkamer. Wanneer je in de keuken bent hoor je er gezellig bij maar vanuit de woonkamer hebt er toch niet direct zicht op. De bijkeuken is aangrenzend en is in dezelfde stijl als de keuken zelf. Complimenten voor de eigenaar die deze stijlvolle keuze heeft gemaakt. De witgoed aansluitingen, een extra spoelbak en de cv-ketel netjes in een kast, dus uit het zicht. Van hieruit is de tuin ook bereikbaar. Door de vrije ligging heb je hier volop zon en wordt het genieten op het zonneterras. De konijntjes nemen ze zelf graag mee, maar daardoor is er wel weer de mogelijkheid om zelf een bloemenborder te maken. De voormalige garage is bereikbaar via de stoere trap die recent is aangelegd. Voor de fietsen is er nog een praktische berging naast de garage.

De 1ste verdieping telt 3 slaapkamers waarvan de slaapkamer aan de achterzijde zeer royaal is en een praktische wastafel heeft. De voorste slaapkamer is ook ruim, een 2-persoonsbed kan hier ook makkelijk staan en natuurlijk de inbouwkasten die zo typerend zijn voor een vijftiger jaren woning. De badkamer is van alle gemakken voorzien en heeft een aparte douchecabine, een 2e toilet, een ligbad en dubbele wastafels.

De 2e (zolder)verdieping met een fijne slaapkamer met dakkapel en een functionele ruime voorzolder eveneens met dakkapel en met veel goed benutte bergruimte. Op het dak aan de voorzijde liggen zonnepanelen die vanaf de straat nauwelijks te zien zijn.

ALGEMENE INFORMATIE & INDELING


Bijzonderheden en extra's:

- voormalige garage met pannendak en extra fietsen berging;
- vaste kasten op maat gemaakt in de woonkamer die ook ter overname worden aangeboden;
- radiator in convectorput voor de openslaande deuren;
- zijdeglans keuken én bijkeuken met natuurstenen blad;
- geheel Miele inbouwapparatuur;combi-oven, 5-pits gaskookplaat, afzuigkap, vaatwasser, vriezer en koelkast;
- luxe wonen op toplocatie nabij winkelvoorzieningen, eetcafés, natuurschoon van het Geldersch landschap;
- de Maartenskliniek en het Erica Terpstra zwembad op loopafstand;
- en nog velen zaken meer die het woongenot compleet maken!


Het huis heeft zoals je ziet veel extra's en vooral de fijne sfeer, die je al direct bij binnenkomst ervaart, maken dit huis tot een fijn woonhuis!

Ben je nieuwsgierig geworden? Dan ben je uiteraard van harte uitgenodigd om het met eigen ogen te komen bewonderen.


FOTO'S VAN DE WONING

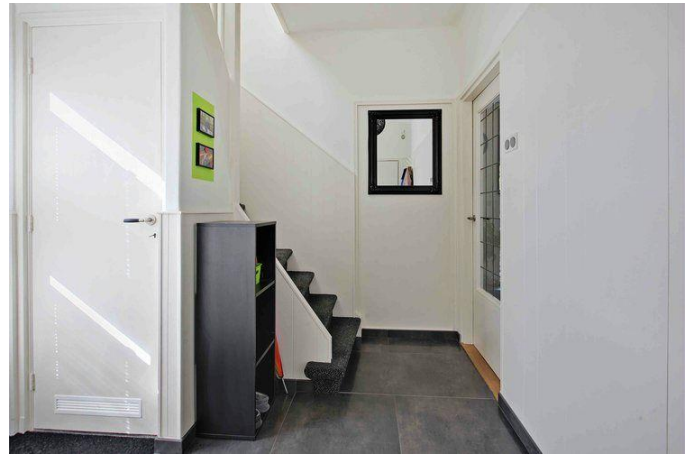


FOTO'S VAN DE WONING

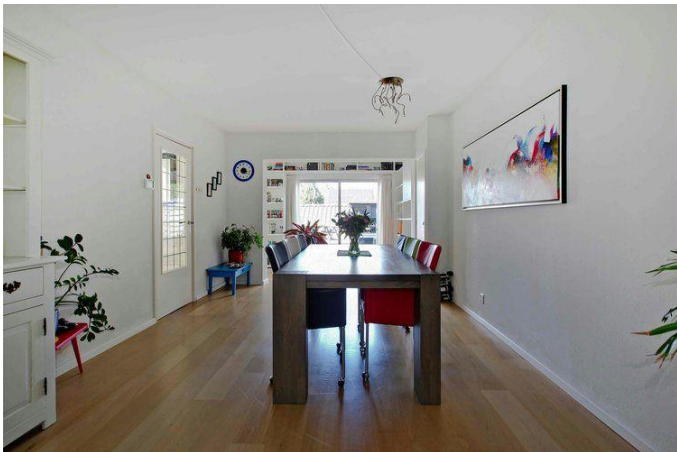


FOTO'S VAN DE WONING

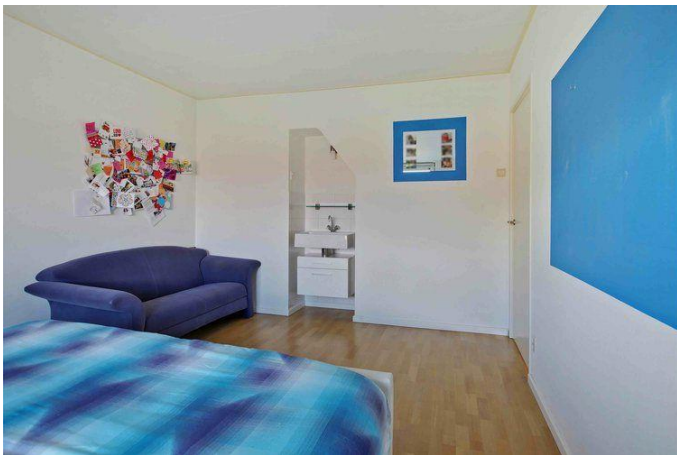

FOTO'S VAN DE WONING

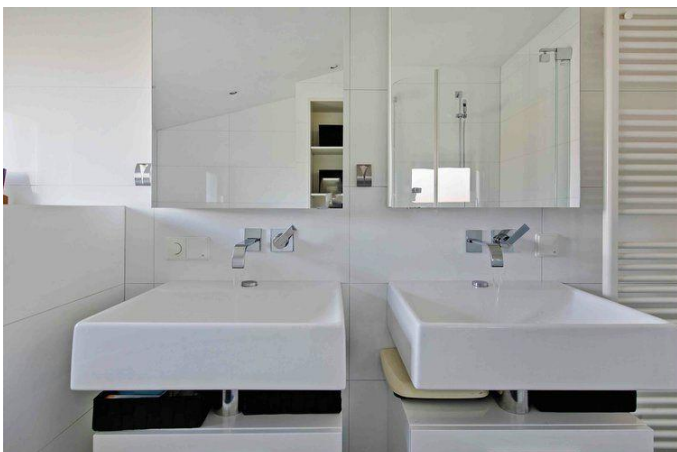

FOTO'S VAN DE WONING

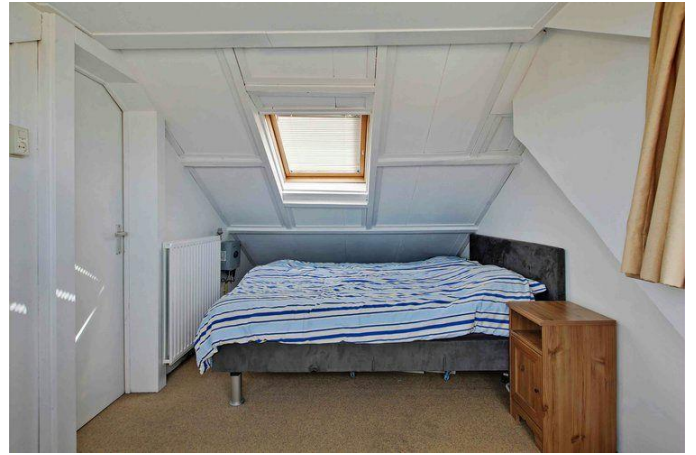

Object gegevens	
Aanvaarding	In overleg
Soort woning	Eengezinswoning
Type woning	2-onder-1-kapwoning
Aantal kamers	7
Aantal Slaapkamers	4
Bouwjaar/-periode	1954
Bouwworm	Bestaande bouw
Permanente bewoning	Ja
Maten object	
Inhoud	502 m ³
Perceelgrootte	308 m ²
Woonoppervlakte	125 m ²
Overige in pandige ruimte	27 m ²
Externe bergruimte (berging)	22 m ²
Details	
Ligging object	Aan bosrand, aan rustige weg, in woonwijk
Verwarming	C.v.-ketel
Isolatie	Dakisolatie, muurisolatie, dubbel glas
Kabel	Ja
Type dak	Zadeldak
Tuingegevens	
Tuin	Achtertuint, voortuint, zijtuin
Tuindiepte	1 m
Tuinbreedte	1 m
Ligging	Noord, west

PLATTEGROND

KADASTRALE KAART



12345

25

Deze kaart is noordgericht

Perceelnummer

Huisnummer

Vastgestelde kadastrale grens

Voorlopige kadastrale grens

Administratieve kadastrale grens

Bebouwing

Overige topografie

Voor een eensluidend uittreksel, Apeldoorn, 29 augustus 2018

De bewaarder van het kadaster en de openbare registers

Schaal 1:500

Kadastrale gemeente

Sectie

Perceel

HATERT


K

447

Aan dit uittreksel kunnen geen betrouwbare maten worden ontleend.


De Dienst voor het kadaster en de openbare registers behoudt zich de intellectuele eigendomsrechten voor, waaronder het auteursrecht en het databankenrecht.

PLATTEGROND

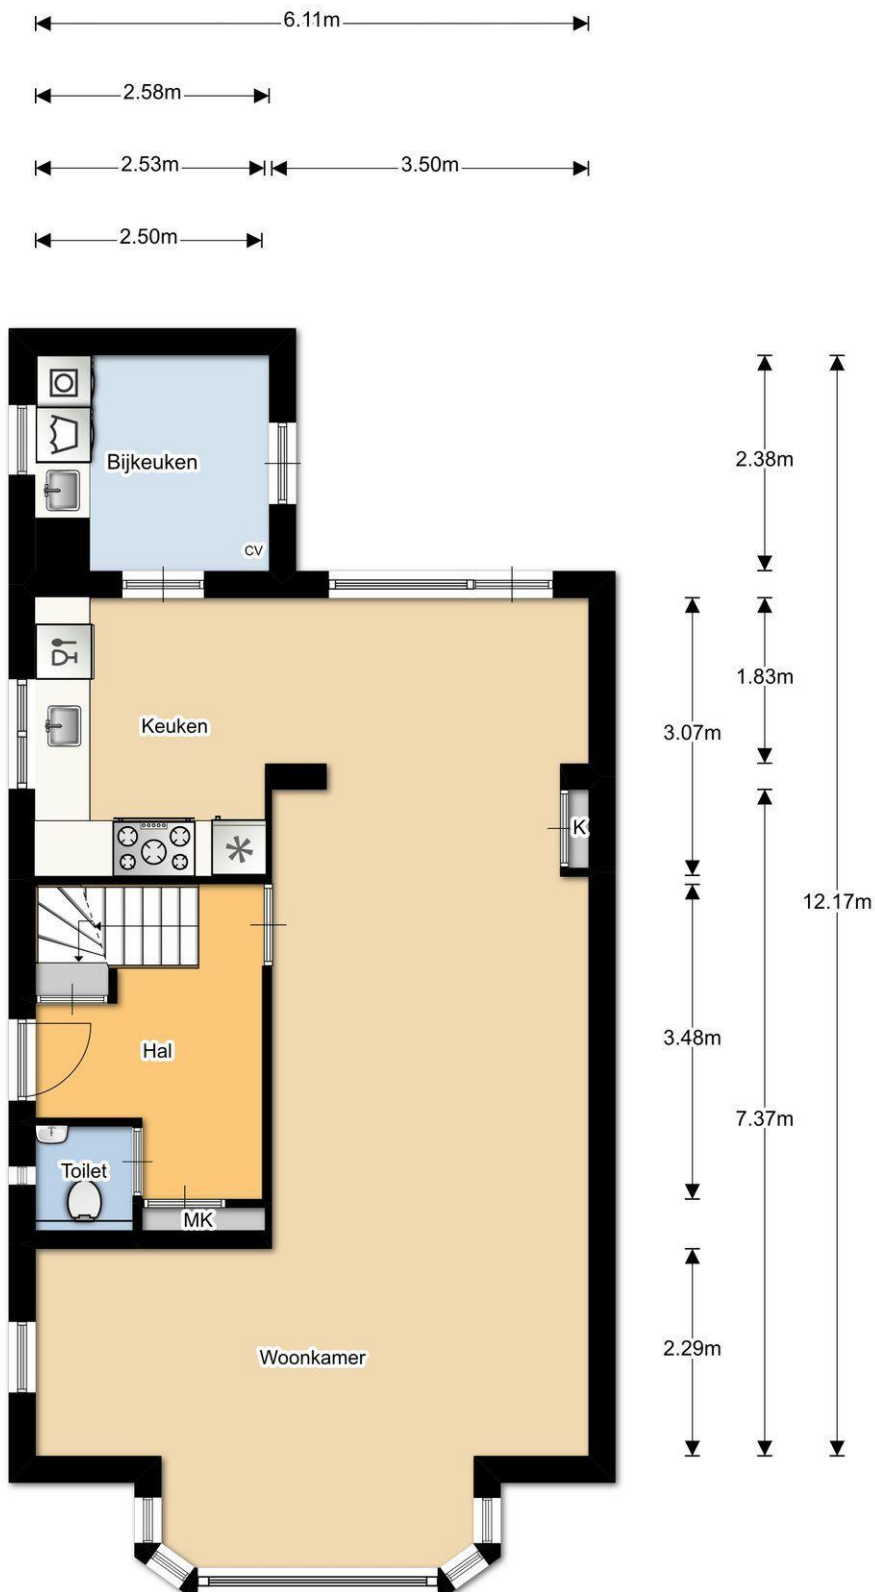


Begane grond

PLATTEGROND

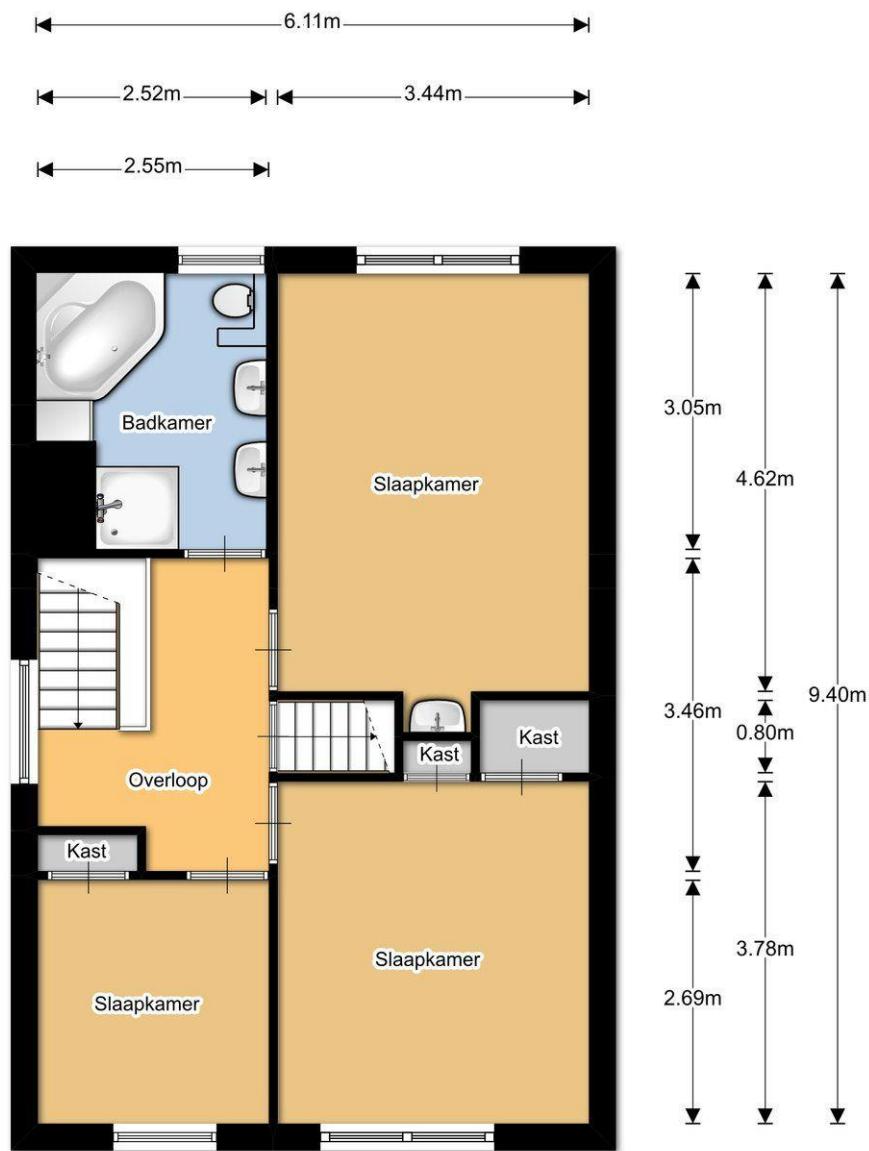


1e verdieping

PLATTEGROND

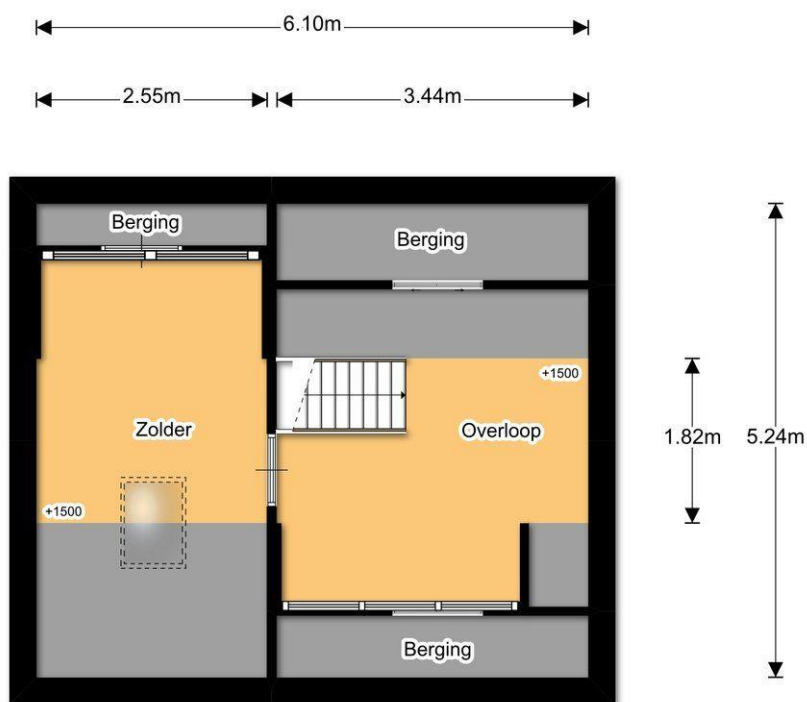


Zolder

PLATTEGROND

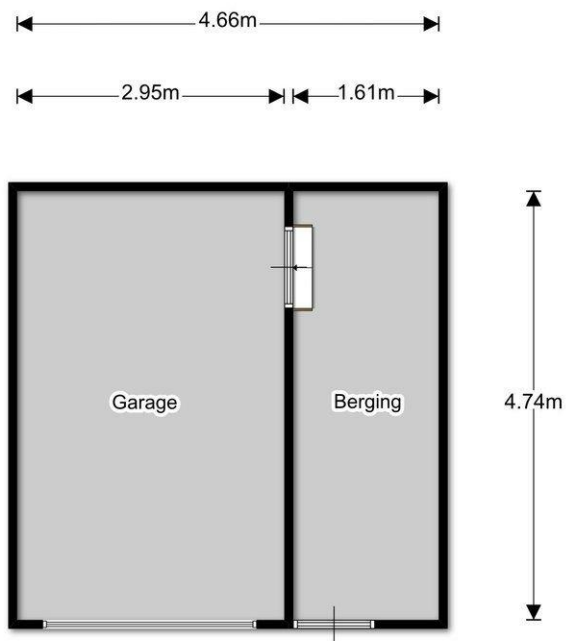

Garage

PLATTEGROND

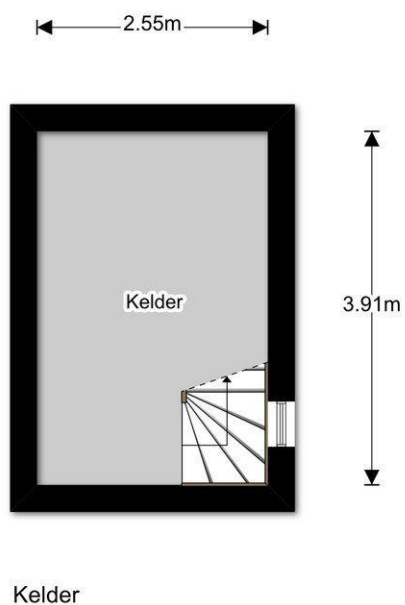

LIJST VAN ZAKEN

ZAKEN	Blijft achter	Gaat mee	Overname (mogelijk)	N.v.t.
tuin:				
tuinaanleg / bestrating / beplanting	☐	☒	☐	☐
buitenverlichting	☒	☐	☐	☐
tijd- of schemerschakelaar/bewegingsmelder	☐	☐	☐	☒
tuinhuisje / buitenberging	☐	☐	☐	☒
kasten/werkbank in tuinhuis/berging	☒	☐	☐	☐
broeikas	☐	☐	☐	☒
voet droogmolen	☐	☐	☐	☒
overige tuin, te weten:				
- beplanting gaat deels mee	☐	☒	☐	☐
-	☐	☐	☐	☒
-	☐	☐	☐	☒
woning:				
vlaggenmast	☒	☐	☐	☐
schotel/antenne	☐	☐	☐	☒
brievenbus	☒	☐	☐	☐
(voordeur)bel	☒	☐	☐	☐
alarminstallatie	☐	☐	☐	☒
veiligheidssloten/inbraakpreventie	☒	☐	☐	☐
rookmelders	☒	☐	☐	☐
rolluiken / zonwering buiten	☒	☐	☐	☐
zonwering binnen	☐	☐	☐	☒
vliegenhorren	☒	☐	☐	☐
raamdecoratie, te weten:				
gordijnrails / gordijnen / vitrages	☐	☐	☒	☐
rolgordijnen	☐	☐	☒	☐
losse horren/rolhorren	☒	☐	☐	☐
	☐	☐	☐	☒
vloerdecoratie, te weten:				
- vloerbedekking	☒	☐	☐	☐
- parketvloer / laminaat	☒	☐	☐	☐
- plavuizen	☒	☐	☐	☐
-	☐	☐	☐	☒
warmwatervoorziening, te weten:				
-	☐	☐	☐	☒
-	☐	☐	☐	☒
c.v. met toebehoren	☒	☐	☐	☐
thermostaat	☒	☐	☐	☐

LIJST VAN ZAKEN

mechanische ventilatie/luchtbehandeling	☒	☐	☐	☐
airconditioning	☐	☐	☐	☒
open haard met toebehoren	☐	☐	☐	☒
allesbrander	☐	☐	☐	☒
kachels	☐	☐	☐	☒
isolatievoorzieningen	☒	☐	☐	☐
(voorzetramen/radiatorfolie etc.), te weten:				
-	☐	☐	☐	☒
-	☐	☐	☐	☒
radiatorafwerking	☒	☐	☐	☐
schilderijophangstelsysteem	☐	☐	☐	☒
keukenblok met bovenkasten	☒	☐	☐	☐
keuken (inbouw)apparatuur, te weten:				
- afwasmachine miele	☒	☐	☐	☐
- vriezer miele	☒	☐	☐	☐
- koelkast miele	☒	☐	☐	☐
- combi-oven miele	☒	☐	☐	☐
- afzuigkap miele	☒	☐	☐	☐
keukenaccessoires				
-	☐	☐	☐	☒
-	☐	☐	☐	☒
-	☐	☐	☐	☒
verlichting, te weten:				
- inbouwspots	☒	☐	☐	☐
-	☐	☐	☐	☒
-	☐	☐	☐	☒
-	☐	☐	☐	☒
(losse) kasten, legplanken, te weten:				
- legplanken zolder	☐	☐	☒	☐
- boekenkast begane grond	☐	☐	☒	☐
- tv-meubel	☐	☐	☒	☐
vast bureau	☐	☐	☐	☒
spiegelwanden	☐	☐	☐	☒
wastafels met accessoires	☒	☐	☐	☐
toiletaccessoires (toiletrolhouder, toiletbril, spiegel etc.)	☐	☐	☐	☒
-	☐	☐	☐	☒
-	☐	☐	☐	☒
-	☐	☐	☐	☒
badkameraccessoires (spiegel, kranen, douchescherm etc.)				
-	☐	☐	☐	☒

LIJST VAN ZAKEN

-	☐	☐	☐	☒
-	☐	☐	☐	☒
sauna met toebehoren	☐	☐	☐	☒
veiligheidsschakelaar wasautomaat	☐	☐	☐	☒
waterslot wasautomaat	☐	☐	☐	☒
overig				
zaken die geen eigendom van de verkoper zijn maar waarvan eventuele leasecontracten, huurkoopcontracten of huurcontracten zijn over te nemen (keukens, open haarden, c.v.-ketels, boilers, geisers):				
-	☐	☐	☐	☒
-	☐	☐	☐	☒
-	☐	☐	☐	☒
overige zaken, te weten:				
- kledingkast met spiegelwanden eerste verdieping	☐	☐	☒	☐
- houten kasten in kelder	☒	☐	☐	☐
- zonnepanelen	☒	☐	☐	☐
-	☐	☐	☐	☒
-	☐	☐	☐	☒
-	☐	☐	☐	☒
-	☐	☐	☐	☒
bijzondere opmerkingen:				

VAN BEZICHTIGING TOT AANKOOP

Heeft u belangstelling voor de woning?

Nee

We stellen het op prijs als u ons dit laat weten. Dan kunnen wij het aan de verkoper doorgeven.

Ja

Zijn uw hypotheekmogelijkheden bekend?

Nee

Vraag uw Garantiemakelaar naar een hypotheekadviseur.

Ja

Brengt u een bod uit?

Nee

Ja

Als u een bod uitbrengt (mondeling of schriftelijk) dan is er nog geen sprake van een onderhandeling. Pas wanneer wij u namens de verkoper een tegenvoorstel doen is er daadwerkelijk sprake van een onderhandeling. Betrek bij uw bod ook andere factoren die voor u van belang zijn, zoals aanvaarding, ontbindende voorwaarden, roerende zaken etc.

Aankoopopdracht?

Het Aankoopzekerplan is een helder Stappenplan dat een uitstekende aanpak biedt voor de selectie en aankoop van uw nieuwe huis. Het gaat tenslotte om een grote financiële investering en emotionele beslissing.

Garantiemakelaars Aankoopzekerplan:

- onafhankelijk
- begeleiding ervaren makelaar
- gedegen marktkennis
- aanbod per e-mail of telefoon
- bouwtechnische keuring
- heldere afspraken

Is er sprake van overeenstemming?

Nee

Ja

Wij stellen voor u een koopovereenkomst op, dat na ondertekening voor beide partijen, naar de notaris wordt gezonden. Hoewel in de volksmond vaak over een 'voorlopig koopcontract' wordt gesproken is de koopovereenkomst wel degelijk bindend voor beide partijen! De koop kan slechts ontbonden worden, binnen drie dagen na ondertekening door de koper, of als er sprake is van 'ontbindende voorwaarden'.

De notaris. De notaris zal u enkele dagen na ontvangst van de koopovereenkomst vragen de waarborgsom te storten of een bankgarantie te deponeren

De hypotheek. De hypotheek wordt aangevraagd via uw hypotheekadviseur. Indien noodzakelijk wordt tevens een overbruggingskrediet geregeld.

Laatste inspectie. Wij stellen u graag in de gelegenheid de woning vóór de levering nog een keer te inspecteren om te kijken of alles netjes is geleverd zoals we hadden afgesproken. Tijdens de laatste inspectie dient u ook de meterstanden te noteren.

De overdracht. U ontvangt een uitnodiging van de notaris om met de verkoper de transportakte te komen ondertekenen. Voor die tijd krijgt u de conceptakten en de nota van afrekening van de notaris toegestuurd. U ondertekent samen met de verkoper (of met een gevolmachtigde van de verkoper) de leveringsakte bij de notaris. Gefeliciteerd!

VEEL GESTELDE VRAGEN

1. Wanneer ben ik in onderhandeling?

U bent officieel in onderhandeling als de verkoper reageert op uw bod. Bijvoorbeeld als de verkoper een tegenbod doet. Als de verkopende makelaar aangeeft dat hij uw bod met de verkoper zal overleggen, betekent dat dus nog niet dat u in onderhandeling bent.

2. Mag een makelaar doorgaan met bezichtigen als er al over een bod onderhandeld wordt?

Dat mag. Een onderhandeling hoeft nog niet tot een verkoop te leiden. De verkoper kan daarnaast graag willen weten of er meer belangstelling is. De eerste bieder hoeft nog niet de beste te zijn. Daarom gaan de bezichtigingen door. Er mag ook met meer dan één gegadigde tegelijk worden onderhandeld. De makelaar moet dat dan wel duidelijk gemeld hebben. Vaak zal de verkopende makelaar aan belangstellenden vertellen dat hij, zoals dat heet, 'onder bod' is. Een belangstellende mag dan wel een bod uitbrengen, maar krijgt daar geen antwoord op tot de onderhandeling met de eerste geïnteresseerde beëindigd is. De makelaar zal geen mededelingen doen over de hoogte van biedingen, dit zou overbieden kunnen uitlokken.

3. Kan een verkoper de vraagprijs van een woning tijdens de onderhandeling verhogen?

Het antwoord is ja. Als de vraagprijs alleen een uitnodiging is tot het doen van een bod (zie ook vraag 5), dan kan de verkoper ook besluiten de vraagprijs te verlagen of te verhogen. Tijdens een onderhandeling doen partijen vaak over en weer biedingen. Als de potentiële koper een tegenbod doet wat afwijkt van het bod dat de verkopende partij eerder heeft gedaan, dan vervalt dit eerdere bod van de verkopende partij. Dus ook als partijen 'naar elkaar toekomen' in het biedingproces, kan de verkoper ineens besluiten om toch zijn tegenbod weer te verhogen en de koper om zijn bod weer te verlagen.

4. Hoe komt de koop tot stand?

Als verkoper en koper het eens worden over de belangrijkste zaken bij de koop (prijs, opleveringsdatum en ontbindende voorwaarden) dan legt de verkopende makelaar de afspraken schriftelijk vast in de koopakte. Ontbindende voorwaarden zijn een belangrijk onderwerp. U krijgt als koper niet automatisch een ontbindende voorwaarde voor de financiering, dit moet u melden bij het uitbrengen van uw bod. Het is belangrijk dat de partijen het ook eens zijn over aanvullende afspraken en ontbindende voorwaarden voordat de koopakte wordt opgemaakt. Naast de eerder genoemde punten worden meestal nog enkele aanvullende afspraken in de koopakte opgenomen, denk bijvoorbeeld aan een boeteclausule. Zodra verkoper en koper de koopakte hebben ondertekend en de koper (of eventueel de notaris) een kopie van de akte heeft ontvangen, treedt voor de particuliere koper de wettelijke bedenktijd in werking. Binnen deze bedenktijd kan de koper alsnog afzien van de aankoop van de woning. Ziet de koper tijdens deze bedenktijd niet af van de koop, zijn de financiën rond en vormen ook eventuele andere ontbindende voorwaarden geen obstakel meer, dan zal op de afgesproken opleveringsdatum de overdracht plaatsvinden bij de notaris.

5. Als ik de vraagprijs bied, moet de verkoper de woning dan aan mij verkopen?

Over deze vraag bestaan veel misverstanden. Het hoogste rechtscollega, de Hoge Raad, heeft bepaald dat als u de vraagprijs uit een advertentie of een woongids biedt, u dan een bod doet. De vraagprijs wordt dus gezien als een uitnodiging tot het doen van een bod. De verkoper kan dan nog beslissen of hij uw bod wel of niet aanvaardt of dat hij zijn makelaar een tegenbod laat doen.

6. Mag een makelaar tijdens de onderhandeling het systeem van verkoop wijzigen?

Dat mag. Één van de partijen mag de onderhandeling beëindigen. Soms zijn er zoveel belangstellenden die de vraagprijs bieden of benaderen, dat het moeilijk is te bepalen wie de beste koper is. In dat geval kan de verkopende makelaar, natuurlijk in overleg met de verkoper, besluiten de lopende onderhandeling af te breken en de biedprocedure te wijzigen. Uiteraard dient hij eerst de eventueel gedane toezeggingen na te komen (zie ook vraag 8 en 9). De makelaar kiest vervolgens bijvoorbeeld voor een inschrijvingsprocedure. Alle bidders hebben dan een gelijke kans om een hoogste bod uit te brengen.

7. Wat is een optie?

Een optie in juridische zin geeft een partij de keuze om door een eenzijdige verklaring een koopovereenkomst met een andere partij te sluiten. Partijen zijn het dan wel eens over de voorwaarde van de koop, maar de koper krijgt bijvoorbeeld nog een week bedenktijd. Bij de aankoop van een nieuwbouwwoning is zo'n optie nog wel gebruikelijk. Bij het aankopen van een bestaande woning niet. Het begrip 'optie' wordt daarbij vaak ten onrechte gebruikt. Dan heeft het de betekenis van bepaalde toezeggingen die een verkopende NVM-makelaar kan doen aan een belangstellende koper tijdens het onderhandelingsproces. Zo'n toezegging kan bijvoorbeeld inhouden dat een belangstellende koper een paar dagen de tijd krijgt om na te denken over een bod. De NVM-makelaar zal in de tussentijd proberen niet met een andere partij in onderhandeling te gaan. De belangstellende koper kan deze tijd gebruiken om een beter inzicht te krijgen in zijn financiering of in de gebruiksmogelijkheden van de woning. Een optie kunt u niet eisen; de verkoper en verkopende NVM-makelaar beslissen zelf of er in een onderhandelingsproces bepaalde toezeggingen worden gedaan.

8. Dient de NVM makelaar met mij in onderhandeling te gaan, als ik als eerste een bezichtiging aanvraag of als eerste een bod uitbreng?

Het antwoord op deze vraag is nee. De verkopende NVM-makelaar bepaalt samen met de verkoper de verkoopprocedure. De verkopende NVM-makelaar heeft wel de verplichting u daarover te informeren. Het is verstandig als u serieus belangstelling heeft de NVM-makelaar te vragen wat uw positie is. Dat kan veel teleurstelling voorkomen. Doet de NVM-makelaar u een toezegging, dan dient hij die na te komen.

OVERIGE INFORMATIE

De koopovereenkomst

De koopovereenkomst wordt door de verkopende makelaar opgemaakt conform het model van de NVM (Nederlandse Vereniging van Makelaars).

Baten, lasten en verschuldigde canons

Alle baten, lasten en verschuldigde canons komen voor rekening van kopende partij vanaf de datum van notarieel transport. De lopende baten, lasten (met uitzondering van de onroerende - zaakbelasting wegens het feitelijk gebruik) zullen tussen partijen naar rato worden verrekend.

Waarborgsom

Om er zeker van te zijn dat de koper zijn verplichtingen nakomt wordt uiterlijk binnen 4 weken, na mondelinge overeenstemming, een waarborgsom gestort bij de notaris. Dit is een bedrag ter grootte van 10% van de koopsom. In plaats van de waarborgsom kan de koper ook een schriftelijke bankgarantie afgeven, mits deze bankgarantie onvoorwaardelijk is afgegeven door een in Nederland gevestigde bankinstelling.

De kosten koper

De kosten koper zijn de kosten die de koper voor de overdracht van de woning dient te betalen. Onder de kosten koper vallen nooit de makelaarskosten. Als een verkoper een makelaar inschakelt voor de verkoop van zijn/haar woning dan zal de verkoper de kosten van deze makelaar moeten betalen. Als de koper een makelaar inschakelt voor de aankoop van een woning zal de koper de kosten van deze makelaar moeten betalen.

Onder de kosten koper vallen de volgende kosten:

- Overdrachtsbelasting
- Notariskosten voor de opmaak van de akte van levering
- Kadasterkosten voor inschrijving akte van levering (koopakte)

Naast deze kosten dient u, als koper, ook rekening te houden met:

- Notariskosten voor de opmaak van de hypotheekakte
- Kadasterkosten voor inschrijving hypotheekakte

CONTACT GEGEVENS

NIEUWSGIERIG NAAR DEZE WONING?

Bent u na het inzien van deze brochure nieuwsgierig geworden naar deze woning, dan nodigen wij u graag uit om contact op te nemen met ons kantoor.

Onze kantoren zijn geopend van maandag t/m vrijdag van 9.00 uur tot 17.30 uur. Binnenlopen kan en mag. Maar als u een afspraak maakt zorgen we ervoor dat de makelaar voldoende tijd voor u reserveert.

Eventueel ook buiten onze openingstijden!

Hans Janssen Garantiemakelaars in Beuningen, Nijmegen en Wijchen
Uw makelaar in het Rijk van Nijmegen en Land van Maas en Waal!

De kwaliteit van de dienstverlening van Hans Janssen Garantiemakelaars wordt grotendeels bepaald door de mensen die bij ons werkzaam zijn: een team van gemotiveerde en enthousiaste medewerkers, allen met een gedegen opleiding in de makelaardij, die kennis hebben van de lokale en regionale markt. In het Rijk van Nijmegen en het Land van Maas en Waal is Hans Janssen Garantiemakelaars een begrip en ruim 30 jaar actief op het gebied van onroerend goed.

Naast deze jarenlange ervaring, waarborgen de navolgende lidmaatschappen en onze onderscheidende werkwijze als Garantiemakelaar een uitstekende basis voor een succesvolle dienstverlening:

- de NVM (Nederlandse Vereniging van Makelaars); (www.nvm.nl);
- Garantiemakelaars; wij zijn het enige kantoor in de regio die zich Garantiemakelaar mag noemen. Maak kennis met onze vijf verkoopgaranties: PresentatieGarantie, ContactGarantie, BezichtigingsGarantie, AnnuleringsGarantie en TevredenheidsGarantie! We zijn geselecteerd op basis van kwaliteit, omzet en NVM lidmaatschap en onderscheiden ons door kennis, kwaliteit, service, duidelijke procedures en heldere afspraken (www.hansjanssen.nl);
- Qualis: een label met klasse! Toegekend aan ruim 45 NVM-makelaars die hun sporen verdiend hebben in de bemiddeling van woningen in het midden- en hogere marktsegment. Een selectie van makelaars met een uitstekende reputatie en een sterke leidende marktpositie. Aan het Qualis-label herkent u daarom de makelaars met ervaring en een brede expertise in dit zo specifieke segment. (www.qualis.nl/concept)

Hans Janssen Garantiemakelaars is actief op vele disciplines binnen het onroerend goed:

- verkopen en aankopen van bestaande woningen;
- taxeren van woningen in de bestaande bouw;
- verkoop van nieuwbouwwoningen;
- advisering over ontwikkelingen op de woningmarkt in het kader van nieuwbouwplannen;
- verkoop en verhuur van commercieel vastgoed;
- hypotheekadvies door Erkend Hypotheekadviseurs.

CONTACT GEGEVENS

Als u niet te veel wilt betalen voor uw hypotheek!

Bij het kopen van een woning zult u een aantal belangrijke beslissingen moeten nemen; zoals over de hypotheek. Samen met onze hypotheekadviseur maken wij uw financiële plaatje compleet. Daarom helpen wij u ook graag met een deskundig financieel advies. Dat voorkomt teleurstellingen. En bovendien heeft u daarmee bij de verkoper een streepje voor bij het bieden. De verkoper kan er namelijk vanuit gaan dat u in staat bent de woning te financieren. Graag nodigen wij u uit voor een op maat gesneden hypotheekadvies. Ons telefoonnummer is 024-3606106. E-mail: HJHV@hansjanssen.nl.

Onze hypotheekadviseur van Hans Janssen Hypotheken en Verzekeren is uw aanspreekpunt voor:

- Berekening van uw maximale hypotheek;
- Bepalen welke hypotheek het beste bij u past;
- Bepalen welke maandlasten wenselijk zijn in uw situatie.



Hans Janssen Garantimakelaars Nijmegen
St. Canisiussingel 19 H
6511 TE NIJMEGEN
024 - 324 42 44



Hans Janssen Garantimakelaars Beuningen
Van Heemstraweg 71
6641 AB BEUNINGEN GLD.
024 - 677 77 76



Hans Janssen Garantimakelaars Wijchen
Touwslagersbaan 89
6602 AJ WIJCHEN
024 – 645 45 11

Deze informatie is met de grootst mogelijke zorg samengesteld. Toch kunnen wij niet altijd voorkomen dat de informatie enigszins afwijkt van hetgeen u in of rond de woning ziet of heeft gezien. Dit kan met name gelden voor (bouw)tekeningen, schetsen, afmetingen en maatvoeringen. Hieraan kunnen dan ook geen rechten worden ontleend. Door ons wordt geen aansprakelijkheid aanvaard behoudens voor zover de door ons verplicht afgesloten beroepsaansprakelijkheidsverzekering in voorkomend geval aanspraak op een uitkering geeft. Vraagprijzen zijn kosten koper. Alle verstrekte informatie dient u in het kader van het BW niet te beschouwen als een aanbod, doch als een uitnodiging om in onderhandeling te treden. Voor een eventuele vermelding van onjuiste gegevens aanvaarden wij geen enkele aansprakelijkheid.