



OUDE KANONSDIJK 84 B ZUTPHEN



Vraagprijs € 169.500,= k.k.

ALGEMENE INFORMATIE & INDELING

Unieke woonkans! Deze karakteristieke, in 1935 opgetrokken dijkwoning met riante kelderruimte en privacy-rijke achtertuin heeft een schitterende ligging aan de uiterwaarden van de IJssel. Hier kun je vier seizoenen lang genieten van schitterende vergezichten richting de historische Hanzestad.

De verkoper vertelt:

“Dit huis is gebouwd in 1935 en was oorspronkelijk een arbeiderswoning aan de buitendijk van de IJssel. De woning is in stijl gerenoveerd waarbij veel oude elementen bewaard zijn gebleven. De wijk is erg in trek door de aanleg van een rondweg die medio 2018 wordt gerealiseerd. Hierdoor wordt het een verkeersluwe wijk en komt het knusse karakter van de oude straatjes volledig tot haar recht.”

Indeling van de woning:

Kelder:

Het huis is vrijwel geheel onderkelderd. De kelderruimte meet ruim 33 m² en is bereikbaar vanuit de keuken.

Begane grond:

De charmante ontvangsthall met authentieke terrazzovloer, meterkast en trapopgang naar de verdieping, biedt toegang tot de sfeervolle woonkamer. De lichte doorzonwoonkamer is voorzien van een parketvloer, die de ruimte een warm en huiselijk karakter geeft. Grote raampartijen zorgen voor uitstekende lichtinval.

De keuken en badkamer zijn gesitueerd in een aanbouw aan de achterzijde van de woning. De keukeninstallatie met houten werkblad is geplaatst in een praktische parallelstelling en uitgerust met diverse inbouwapparatuur waaronder een vaatwasser, combimagnetron, koelkast, 4-pits gaskookplaat en afzuigkap. Een hal met witgoedaansluiting en buitendeur scheidt de keuken van de badkamer. Deze laatste is betegeld in neutrale witte kleurstelling en voorzien van een douche, wastafel en toilet.

Eerste verdieping:

De overloop met ruime inbouwkast biedt toegang tot twee slaapkamers. De kamers zijn keurig afgewerkt, voorzien van een laminaatvloer, worden beide verlicht middels een dakkapel en bieden een weelde aan bergruimte achter de knieschotten.

Zolder:

Een trap, gesitueerd in één van de slaapkamers, biedt toegang tot een praktische zolderverdieping. De ruimte beschikt over een dakraam.

Tuin:

De woning is voorzien van een bijzonder diepe achtertuin, gelegen op het westen. De tuin is voorzien van een heerlijk beschut terras, grindpaden en sierbeplanting. Een oase van rust waar je bijzonder veel privacy ervaart. Achterin de tuin is een ruime schuur gesitueerd. Ideaal voor het stallen van fietsen en (tuin)gereedschap.

KENMERKEN VAN DE WONING

Object gegevens

Aanvaarding	In overleg
Soort woning	Eengezinswoning
Type woning	Eindwoning
Aantal kamers	4
Aantal Slaapkamers	2
Bouwjaar/-periode	1935

Maten object

Inhoud	385 m ³
Perceelgrootte	205 m ²
Woonoppervlakte	79 m ²
Woonkamer	25 m ²
Overige in pandige ruimte	34 m ²
Externe bergruimte (berging)	13 m ²

Details

Ligging object	In woonwijk
Verwarming	C.v.-ketel
Isolatie	Gedeeltelijk dubbel glas
Type dak	Zadeldak

Tuingegevens

Tuin	Achtertuin
Tuindiepte	24 m
Tuinbreedte	5 m
Ligging	West

FOTO'S VAN DE WONING



FOTO'S VAN DE WONING



FOTO'S VAN DE WONING




FOTO'S VAN DE WONING



FOTO'S VAN DE WONING



PLATTEGROND KELDER

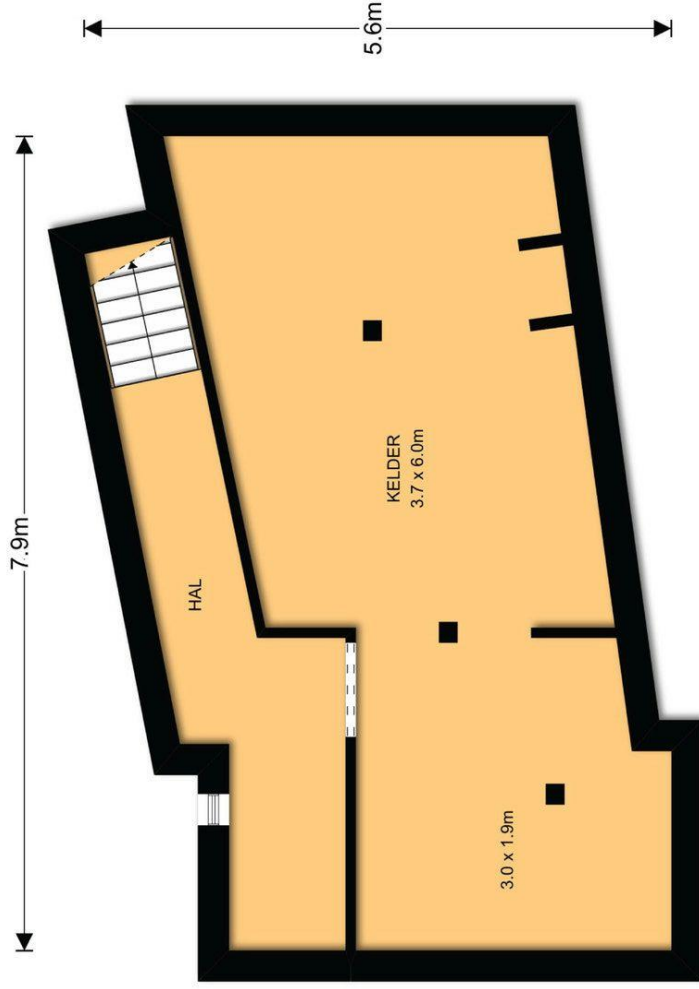


Kelder, Oude Kanonsdijk 84b te Zutphen

De plattegronden zijn ter indicatie en geproduceerd voor promotionele doeleinden.
Aan de plattegronden kunnen geen rechten worden ontleend. © topr.nl

PLATTEGROND


BEGANE GROND

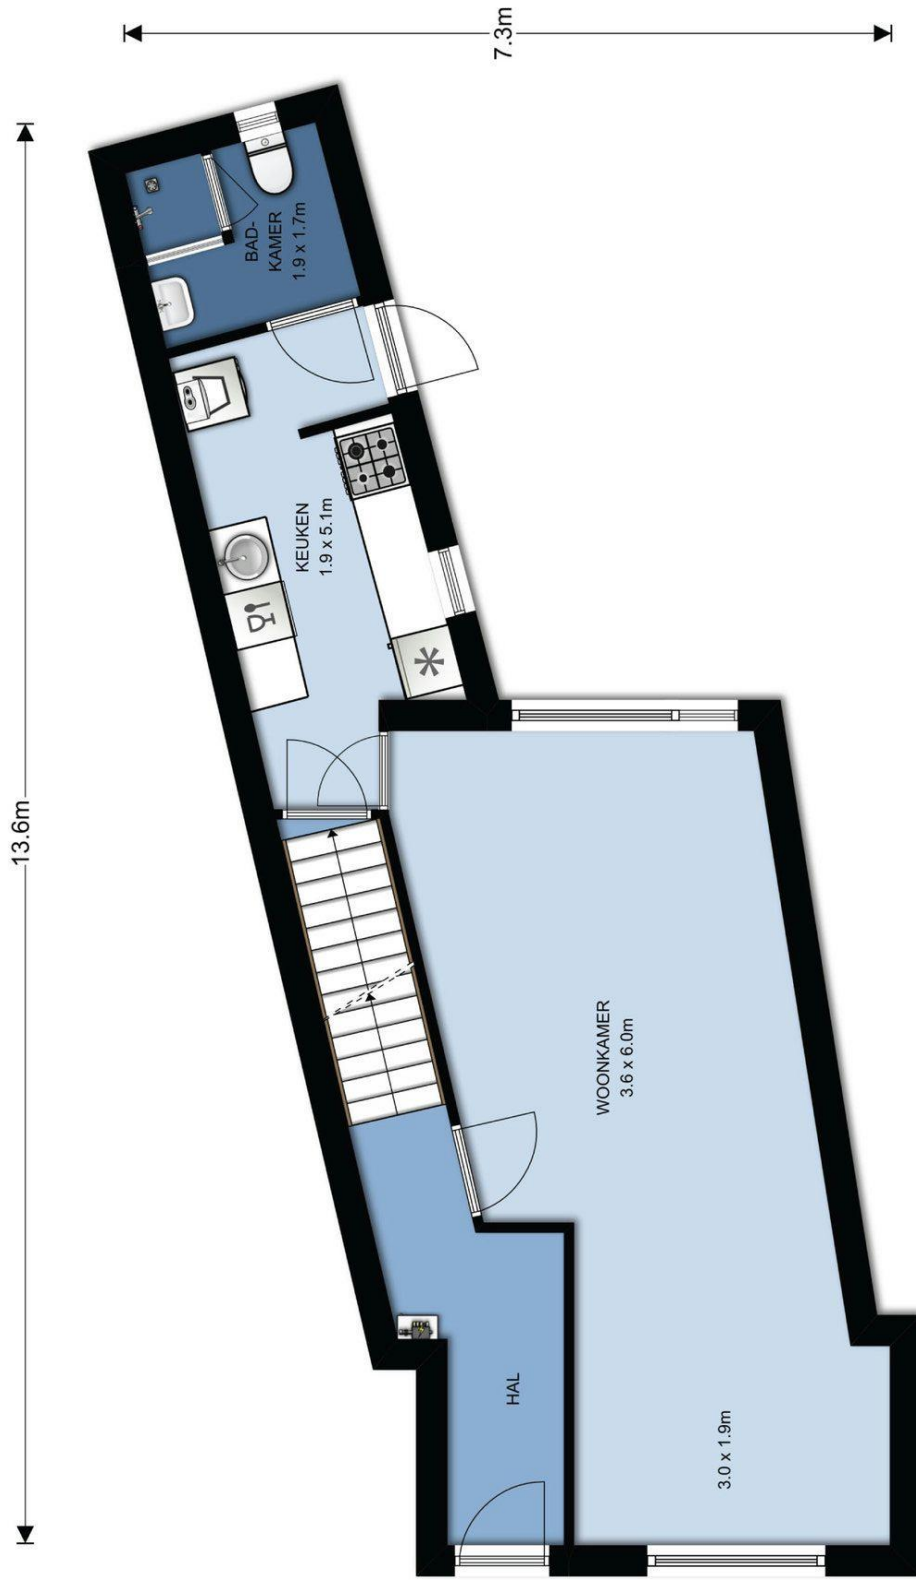


Begane grond, Oude Kanonsdijk 84b te Zutphen
De plattegronden zijn ter indicatie en geproduceerd voor promotionele doeleinden.
Aan de plattegronden kunnen geen rechten worden ontleend. © topr.nl

PLATTEGROND

1E VERDIEPING

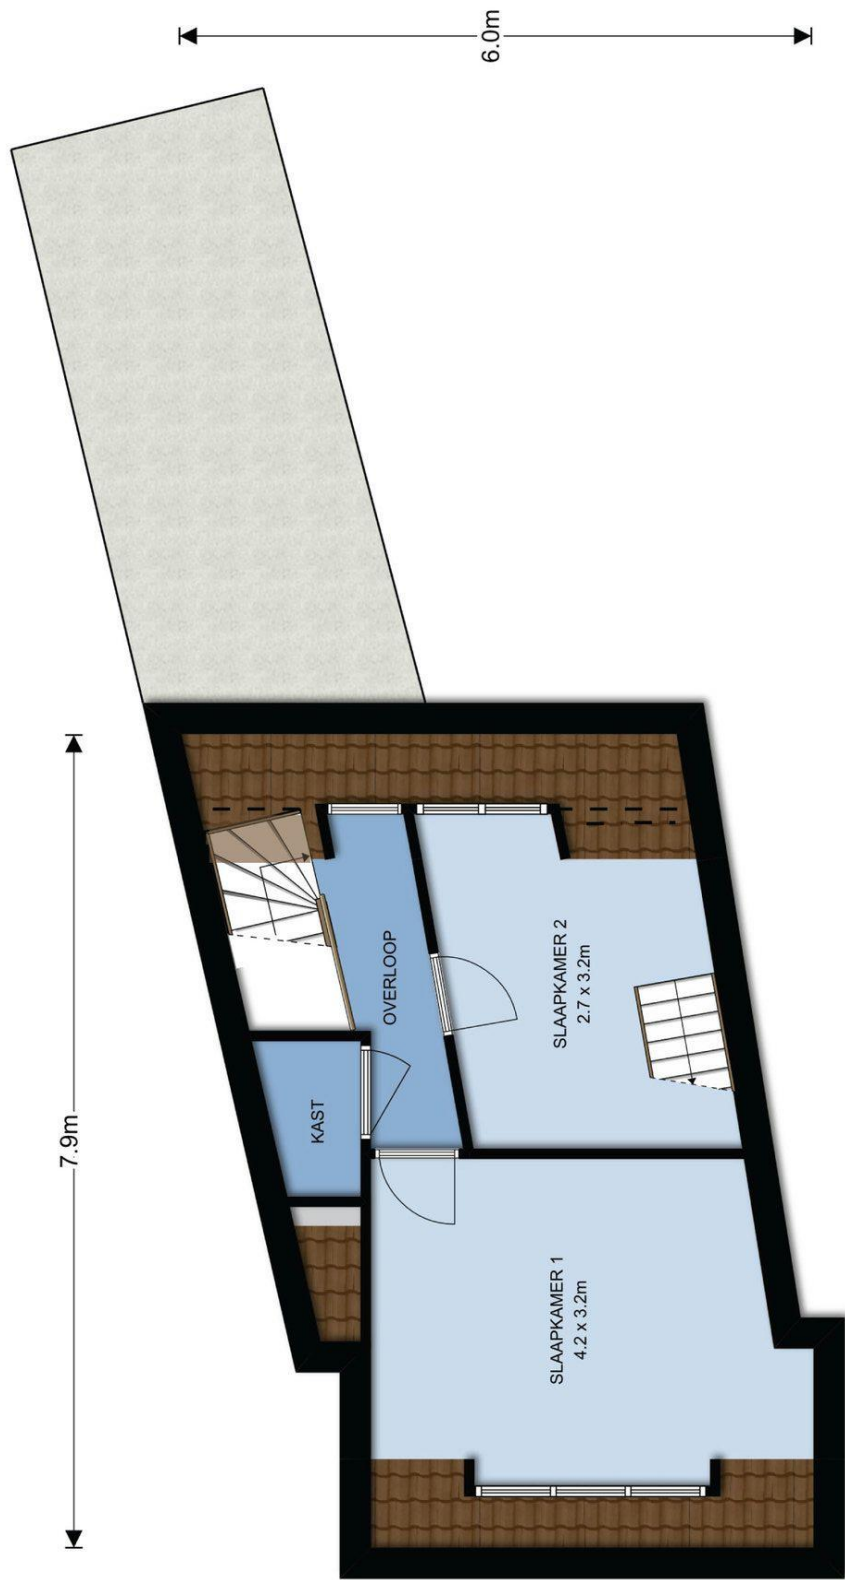


PLATTEGROND ZOLDER

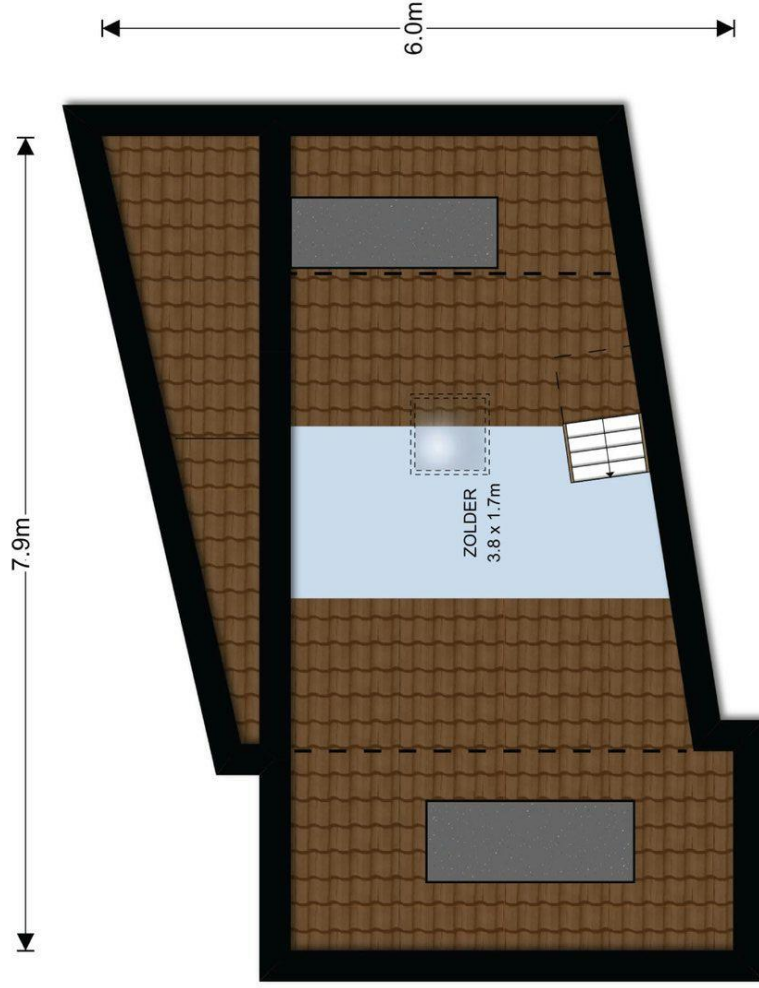

Zolder, Oude Kanonsdijk 84b te Zutphen

De plattegronden zijn ter indicatie en geproduceerd voor promotionele doeleinden.
Aan de plattegronden kunnen geen rechten worden ontleend. © topr.nl

PLATTEGROND BERGING

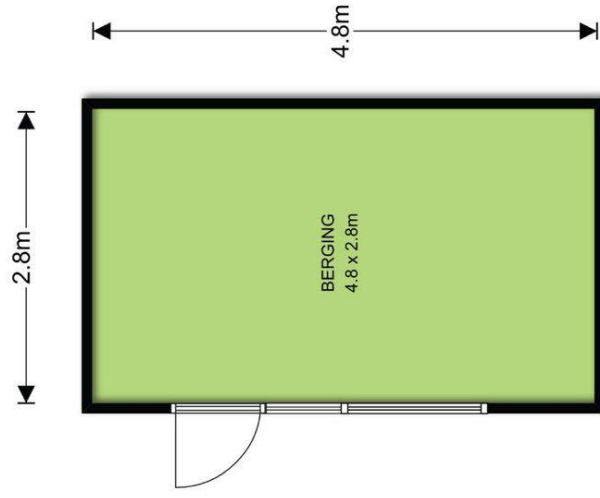

Begane grond, Oude Kanonsdijk 84b te Zutphen

De plattegronden zijn ter indicatie en geproduceerd voor promotionele doeleinden.

Aan de plattegronden kunnen geen rechten worden ontleend. © topr.nl

LOCATIE KAART


Locatiekaart



KADASTRALE KAART

Kadastrale gegevens

Kadastrale gemeente:	ZUTPHEN
Sectie:	G
Perceel:	1260
Oppervlakte:	205 m ²

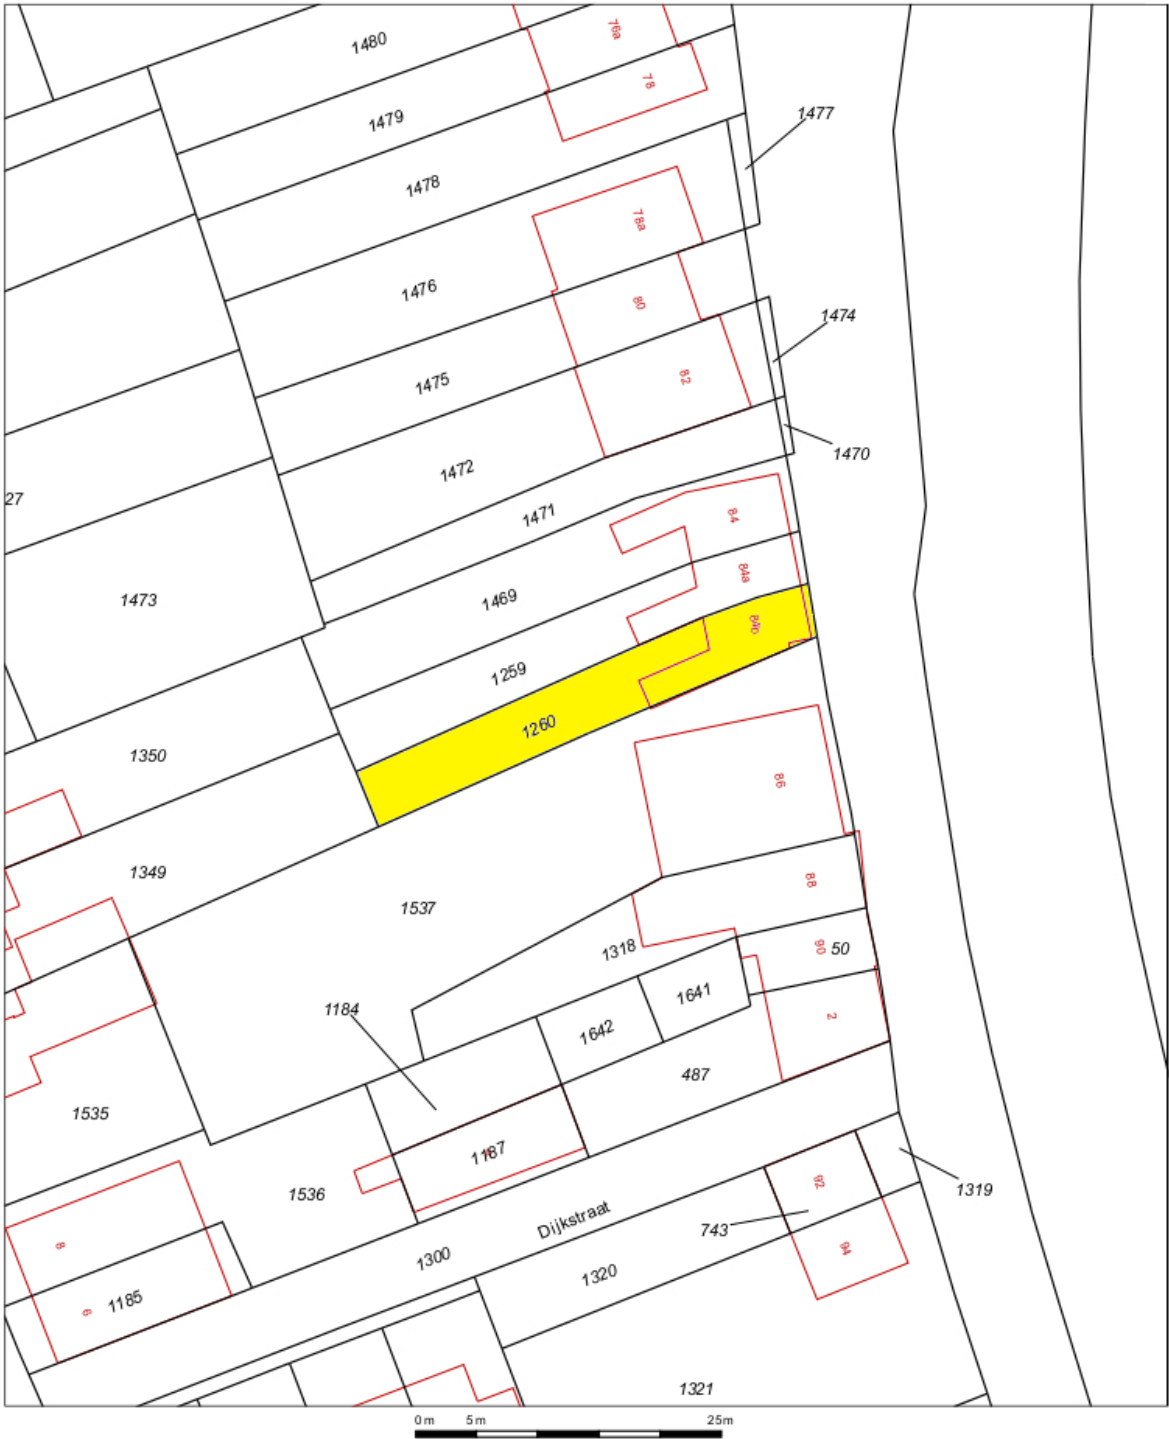

12345
25

Deze kaart is noordgericht

Perceelnummer

Huisnummer

Vastgestelde kadastrale grens

Voorlopige kadastrale grens

Administratieve kadastrale grens

Bebauwing

Overige topografie

Schaal 1:500

Kadastrale gemeente ZUTPHEN

Sectie G

Perceel 1260

Aan dit uittreksel kunnen geen betrouwbare maten worden ontleend.
De Dienst voor het kadaster en de openbare registers behoudt zich de intellectuele eigendomsrechten voor, waaronder het auteursrecht en het databankenrecht.

Voor een eenduidig uittreksel, opgedoorn, 10 oktober 2017
De bewaarder van het kadaster en de openbare registers

LIJST VAN ZAKEN

ZAKEN	Blijft achter	Gaat mee	Overname (mogelijk)	N.v.t.
tuin:				
tuinaanleg / bestrating / beplanting	☒	☐	☐	☐
buitenverlichting	☒	☐	☐	☐
tijd- of schemerschakelaar/bewegingsmelder	☐	☐	☐	☒
tuinhuisje / buitenberging	☒	☐	☐	☐
kasten/werkbank in tuinhuis/berging	☐	☒	☐	☐
broeikas	☐	☐	☐	☒
voet droogmolen	☐	☒	☐	☐
overige tuin, te weten:				
-	☐	☐	☐	☒
-	☐	☐	☐	☒
-	☐	☐	☐	☒
woning:				
vlaggenmast	☐	☐	☐	☒
schotel/antenne	☐	☐	☐	☒
brievenbus	☒	☐	☐	☐
(voordeur)bel	☒	☐	☐	☐
alarminstallatie	☐	☐	☐	☒
veiligheidssloten/inbraakpreventie	☒	☐	☐	☐
rookmelders	☒	☐	☐	☐
rolluiken / zonwering buiten	☐	☐	☐	☒
zonwering binnen	☐	☐	☐	☒
vliegenhorren	☒	☐	☐	☐
raamdecoratie, te weten:				
gordijnrails / gordijnen / vitrages	☒	☐	☐	☐
rolgordijnen	☐	☒	☐	☐
losse horren/rolhorren	☒	☐	☐	☐
	☐	☐	☐	☒
vloerdecoratie, te weten:				
- vloerbedekking	☐	☐	☐	☒
- parketvloer / laminaat	☒	☐	☐	☐
- plavuizen	☒	☐	☐	☐
-	☐	☐	☐	☒
warmwatervoorziening, te weten:				
-	☐	☐	☐	☒
-	☐	☐	☐	☒
c.v. met toebehoren	☒	☐	☐	☐
thermostaat	☒	☐	☐	☐
mechanische ventilatie/luchtbehandeling	☐	☒	☐	☐
airconditioning	☐	☐	☐	☒
open haard met toebehoren	☐	☐	☐	☒
allesbrander	☐	☐	☐	☒
kachels	☐	☐	☐	☒
isolatievoorzieningen	☐	☐	☐	☒
(voorzetramen/radiatorfolie etc.), te weten:				
-	☐	☐	☐	☒

LIJST VAN ZAKEN

-	☐	☐	☐	☒
radiatorafwerking	☐	☒	☐	☐
schilderijophangstelsysteem	☐	☒	☐	☐
keukenblok met bovenkasten	☒	☐	☐	☐
keuken (inbouw)apparatuur, te weten:				
-	☐	☐	☐	☒
-	☐	☐	☐	☒
-	☐	☐	☐	☒
keukenaccessoires				
-	☐	☐	☐	☒
-	☐	☐	☐	☒
-	☐	☐	☐	☒
verlichting, te weten:				
-	☐	☐	☐	☒
-	☐	☐	☐	☒
-	☐	☐	☐	☒
-	☐	☐	☐	☒
(losse) kasten, legplanken, te weten:				
-	☐	☐	☐	☒
-	☐	☐	☐	☒
-	☐	☐	☐	☒
vast bureau	☐	☐	☐	☒
spiegelwanden	☐	☐	☐	☒
wastafels met accessoires	☒	☐	☐	☐
toiletaccessoires (toiletrolhouder, toiletbril, spiegel etc.)	☐	☐	☐	☒
-	☐	☐	☐	☒
-	☐	☐	☐	☒
-	☐	☐	☐	☒
badkameraccessoires (spiegel, kranen, douchescherm etc.)				
-	☐	☐	☐	☒
-	☐	☐	☐	☒
-	☐	☐	☐	☒
sauna met toebehoren	☐	☐	☐	☒
veiligheidsschakelaar wasautomaat	☐	☐	☐	☒
waterslot wasautomaat	☒	☐	☐	☐
overig				
zaken die geen eigendom van de verkoper zijn maar waarvan eventuele leasecontracten, huurkoopcontracten of huurcontracten zijn over te nemen (keukens, open haarden, c.v.-ketels, boilers, geisers):				
-	☐	☐	☐	☒
-	☐	☐	☐	☒
overige zaken, te weten:				
-	☐	☐	☐	☒
-	☐	☐	☐	☒
bijzondere opmerkingen:				

VAN BEZICHTIGING TOT AANKOOP

Heeft u belangstelling voor de woning?

Nee

We stellen het op prijs als u ons dit laat weten.
Dan kunnen wij het aan de verkoper doorgeven.

Ja

Zijn uw hypotheekmogelijkheden bekend?

Nee

Vraag uw Garantiemakelaar naar een
hypotheekadviseur.

Ja

Brengt u een bod uit?

Nee

Ja

Als u een bod uitbrengt (mondeling of schriftelijk) dan is er nog geen sprake van een onderhandeling. Pas wanneer wij u namens de verkoper een tegenvoorstel doen is er daadwerkelijk sprake van een onderhandeling. Betrek bij uw bod ook andere factoren die voor u van belang zijn, zoals aanvaarding, ontbindende voorwaarden, roerende zaken etc.

Aankoopopdracht?

Het Aankoopzekerplan is een helder Stappenplan dat een uitstekende aanpak biedt voor de selectie en aankoop van uw nieuwe huis. Het gaat tenslotte om een grote financiële investering en emotionele beslissing.

Garantiemakelaars Aankoopzekerplan:

- onafhankelijk
- begeleiding ervaren makelaar
- gedegen marktkennis
- aanbod per e-mail of telefoon
- bouwtechnische keuring
- heldere afspraken

Is er sprake van overeenstemming?

Nee

Ja

Wij stellen voor u een koopovereenkomst op, dat na ondertekening voor beide partijen, naar de notaris wordt gezonden. Hoewel in de volksmond vaak over een 'voorlopig koopcontract' wordt gesproken is de koopovereenkomst wel degelijk bindend voor beide partijen! De koop kan slechts ontbonden worden, binnen drie dagen na ondertekening door de koper, of als er sprake is van 'ontbindende voorwaarden'.

De notaris. De notaris zal u enkele dagen na ontvangst van de koopovereenkomst vragen de waarborgsom te storten of een bankgarantie te deponeren

De hypotheek. De hypotheek wordt aangevraagd via uw hypotheekadviseur. Indien noodzakelijk wordt tevens een overbruggingskrediet geregeld.

Laatste inspectie. Wij stellen u graag in de gelegenheid de woning vóór de levering nog een keer te inspecteren om te kijken of alles netjes is geleverd zoals we hadden afgesproken. Tijdens de laatste inspectie dient u ook de meterstanden te noteren.

De overdracht. U ontvangt een uitnodiging van de notaris om met de verkoper de transportakte te komen ondertekenen. Voor die tijd krijgt u de conceptakten en de nota van afrekening van de notaris toegestuurd. U ondertekent samen met de verkoper (of met een gevolmachtigde van de verkoper) de leveringsakte bij de notaris. Gefeliciteerd!

VEEL GESTELDE VRAGEN

1. Wanneer ben ik in onderhandeling?

U bent officieel in onderhandeling als de verkoper reageert op uw bod. Bijvoorbeeld als de verkoper een tegenbod doet. Als de verkopende makelaar aangeeft dat hij uw bod met de verkoper zal overleggen, betekent dat dus nog niet dat u in onderhandeling bent.

2. Mag een makelaar doorgaan met bezichtigen als er al over een bod onderhandeld wordt?

Dat mag. Een onderhandeling hoeft nog niet tot een verkoop te leiden. De verkoper kan daarnaast graag willen weten of er meer belangstelling is. De eerste bieder hoeft nog niet de beste te zijn. Daarom gaan de bezichtigingen door. Er mag ook met meer dan één gegadigde tegelijk worden onderhandeld. De makelaar moet dat dan wel duidelijk gemeld hebben. Vaak zal de verkopende makelaar aan belangstellenden vertellen dat hij, zoals dat heet, 'onder bod' is. Een belangstellende mag dan wel een bod uitbrengen, maar krijgt daar geen antwoord op tot de onderhandeling met de eerste geïnteresseerde beëindigd is. De makelaar zal geen mededelingen doen over de hoogte van biedingen, dit zou overbieden kunnen uitlokken.

3. Kan een verkoper de vraagprijs van een woning tijdens de onderhandeling verhogen?

Het antwoord is ja. Als de vraagprijs alleen een uitnodiging is tot het doen van een bod (zie ook vraag 5), dan kan de verkoper ook besluiten de vraagprijs te verlagen of te verhogen. Tijdens een onderhandeling doen partijen vaak over en weer biedingen. Als de potentiële koper een tegenbod doet wat afwijkt van het bod dat de verkopende partij eerder heeft gedaan, dan vervalt dit eerdere bod van de verkopende partij. Dus ook als partijen 'naar elkaar toekomen' in het biedingproces, kan de verkoper ineens besluiten om toch zijn tegenbod weer te verhogen en de koper om zijn bod weer te verlagen.

4. Hoe komt de koop tot stand?

Als verkoper en koper het eens worden over de belangrijkste zaken bij de koop (prijs, opleveringsdatum en ontbindende voorwaarden) dan legt de verkopende makelaar de afspraken schriftelijk vast in de koopakte. Ontbindende voorwaarden zijn een belangrijk onderwerp. U krijgt als koper niet automatisch een ontbindende voorwaarde voor de financiering, dit moet u melden bij het uitbrengen van uw bod. Het is belangrijk dat de partijen het ook eens zijn over aanvullende afspraken en ontbindende voorwaarden voordat de koopakte wordt opgemaakt. Naast de eerder genoemde punten worden meestal nog enkele aanvullende afspraken in de koopakte opgenomen, denk bijvoorbeeld aan een boeteclausule. Zodra verkoper en koper de koopakte hebben ondertekend en de koper (of eventueel de notaris) een kopie van de akte heeft ontvangen, treedt voor de particuliere koper de wettelijke bedenktijd in werking. Binnen deze bedenktijd kan de koper alsnog afzien van de aankoop van de woning. Ziet de koper tijdens deze bedenktijd niet af van de koop, zijn de financiën rond en vormen ook eventuele andere ontbindende voorwaarden geen obstakel meer, dan zal op de afgesproken opleveringsdatum de overdracht plaatsvinden bij de notaris.

5. Als ik de vraagprijs bied, moet de verkoper de woning dan aan mij verkopen?

Over deze vraag bestaan veel misverstanden. Het hoogste rechtscollega, de Hoge Raad, heeft bepaald dat als u de vraagprijs uit een advertentie of een woongids biedt, u dan een bod doet. De vraagprijs wordt dus gezien als een uitnodiging tot het doen van een bod. De verkoper kan dan nog beslissen of hij uw bod wel of niet aanvaardt of dat hij zijn makelaar een tegenbod laat doen.

6. Mag een makelaar tijdens de onderhandeling het systeem van verkoop wijzigen?

Dat mag. Één van de partijen mag de onderhandeling beëindigen. Soms zijn er zoveel belangstellenden die de vraagprijs bieden of benaderen, dat het moeilijk is te bepalen wie de beste koper is. In dat geval kan de verkopende makelaar, natuurlijk in overleg met de verkoper, besluiten de lopende onderhandeling af te breken en de biedprocedure te wijzigen. Uiteraard dient hij eerst de eventueel gedane toezeggingen na te komen (zie ook vraag 8 en 9). De makelaar kiest vervolgens bijvoorbeeld voor een inschrijvingsprocedure. Alle bidders hebben dan een gelijke kans om een hoogste bod uit te brengen.

7. Wat is een optie?

Een optie in juridische zin geeft een partij de keuze om door een eenzijdige verklaring een koopovereenkomst met een andere partij te sluiten. Partijen zijn het dan wel eens over de voorwaarde van de koop, maar de koper krijgt bijvoorbeeld nog een week bedenktijd. Bij de aankoop van een nieuwbouwwoning is zo'n optie nog wel gebruikelijk. Bij het aankopen van een bestaande woning niet. Het begrip 'optie' wordt daarbij vaak ten onrechte gebruikt. Dan heeft het de betekenis van bepaalde toezeggingen die een verkopende NVM-makelaar kan doen aan een belangstellende koper tijdens het onderhandelingsproces. Zo'n toezegging kan bijvoorbeeld inhouden dat een belangstellende koper een paar dagen de tijd krijgt om na te denken over een bod. De NVM-makelaar zal in de tussentijd proberen niet met een andere partij in onderhandeling te gaan. De belangstellende koper kan deze tijd gebruiken om een beter inzicht te krijgen in zijn financiering of in de gebruiksmogelijkheden van de woning. Een optie kunt u niet eisen; de verkoper en verkopende NVM-makelaar beslissen zelf of er in een onderhandelingsproces bepaalde toezeggingen worden gedaan.

8. Dient de NVM makelaar met mij in onderhandeling te gaan, als ik als eerste een bezichtiging aanvraag of als eerste een bod uitbreng?

Het antwoord op deze vraag is nee. De verkopende NVM-makelaar bepaalt samen met de verkoper de verkoopprocedure. De verkopende NVM-makelaar heeft wel de verplichting u daarover te informeren. Het is verstandig als u serieus belangstelling heeft de NVM-makelaar te vragen wat uw positie is. Dat kan veel teleurstelling voorkomen. Doet de NVM-makelaar u een toezegging, dan dient hij die na te komen.

OVERIGE INFORMATIE

De koopovereenkomst

De koopovereenkomst wordt door de verkopende makelaar opgemaakt conform het model van de NVM (Nederlandse Vereniging van Makelaars).

Baten, lasten en verschuldigde canons

Alle baten, lasten en verschuldigde canons komen voor rekening van kopende partij vanaf de datum van notarieel transport. De lopende baten, lasten (met uitzondering van de onroerende - zaakbelasting wegens het feitelijk gebruik) zullen tussen partijen naar rato worden verrekend.

Waarborgsom

Om er zeker van te zijn dat de koper zijn verplichtingen nakomt wordt uiterlijk binnen 4 weken, na mondelinge overeenstemming, een waarborgsom gestort bij de notaris. Dit is een bedrag ter grootte van 10% van de koopsom. In plaats van de waarborgsom kan de koper ook een schriftelijke bankgarantie afgeven, mits deze bankgarantie onvoorwaardelijk is afgegeven door een in Nederland gevestigde bankinstelling.

De kosten koper

De kosten koper zijn de kosten die de koper voor de overdracht van de woning dient te betalen. Onder de kosten koper vallen nooit de makelaarskosten. Als een verkoper een makelaar inschakelt voor de verkoop van zijn/haar woning dan zal de verkoper de kosten van deze makelaar moeten betalen. Als de koper een makelaar inschakelt voor de aankoop van een woning zal de koper de kosten van deze makelaar moeten betalen.

Onder de kosten koper vallen de volgende kosten:

- Overdrachtsbelasting
- Notariskosten voor de opmaak van de akte van levering
- Kadasterkosten voor inschrijving akte van levering (koopakte)

Naast deze kosten dient u, als koper, ook rekening te houden met:

- Notariskosten voor de opmaak van de hypotheekakte
- Kadasterkosten voor inschrijving hypotheekakte

Schriftelijkheidsvereiste

De koop door een natuurlijk persoon, die niet handelt in de uitoefening van een beroep of bedrijf is pas rechtsgeldig als beide partijen de koopovereenkomst hebben ondertekend.

CONTACT GEGEVENS

Bent u na het inzien van deze brochure nieuwsgierig geworden naar deze woning, dan nodigen wij u graag uit om contact op te nemen met Eggink Maalderink Zutphen, 0575-514124.

U bent welkom op kantoor:

Onze openingstijden zijn:

maandag t/m vrijdag:

08.30 tot 17.30 uur

's avonds en zaterdags op afspraakadres gegevens en kantoortijden, index 8080



Onze adresgegevens:

Eggink Maalderink Garantiemakelaars

Stationsplein 61

7201 MH Zutphen

0575-514124

zutphen@egginkmaalderink.nl

www.egginkmaalderinkzutphen.nl

Deze informatie is met de grootst mogelijke zorg samengesteld. Toch kunnen wij niet altijd voorkomen dat de informatie enigszins afwijkt van hetgeen u in of rond de woning ziet of heeft gezien. Dit kan met name gelden voor (bouw)tekeningen, schetsen, afmetingen en maatvoeringen. Hieraan kunnen dan ook geen rechten worden ontleend.

Door ons wordt geen aansprakelijkheid aanvaard behoudens voor zover de door ons verplicht afgesloten beroepsaansprakelijkheidsverzekering in voorkomend geval aanspraak op een uitkering geeft. Vraagprijzen zijn kosten koper. Alle verstrekte informatie dient u in het kader van het BW niet te beschouwen als een aanbod, doch als een uitnodiging om in onderhandeling te treden. Voor een eventuele vermelding van onjuiste gegevens aanvaarden wij geen enkele aansprakelijkheid.