



EPE
Ds. Prinsweg 1

Vraagprijs
€ 675.000,- k.k.

Royale semi-bungalow

Met parkachtige bostuin



0578-612630 | epe@schievenkeizer.nl
www.schievenkeizerepe.nl

Kenmerken & specificaties

Object gegevens

Aanvaarding	in overleg
Soort woning	semi-bungalow
Type woning	vrijstaande woning
Aantal kamers	5
Aantal slaapkamers	4
Bouwworm	bestaande bouw
Permanente bewoning	ja

Maten object

Woonkameroppervlakte	56 m ²
Overige inpandige ruimte	18 m ²
Gebouwbonden buitenruimte	56 m ²
Balkon/terras	18 m ²

Details

Ligging object	in bosrijke, rustige omgeving, in het centrum.
Verwarming	c.v.-ketel, open haard
CV-ketel bouwjaar	2005
Isolatie	dakisolatie, dubbel glas
Kabel	nee
Type dak	lessenaardak

Tuin gegevens

Tuin	achtertuin, voortuin, zijtuin
Tuindiepte	29 m
Tuinbreedte	34 m
Ligging	zuid

Inhoud woning:
1058 m³

Woonoppervlakte:
264 m²

Perceeloppervlakte:
1714 m²

Bouwjaar:
1972





Algemene informatie

Royale semi-bungalow (circa 1000 m³) met een ruime inpandige garage-/berging (30 m²) en carport geschikt voor twee auto's. De woning ligt op een unieke locatie in het centrum van Epe met een kavelgrootte van maar liefst 1714 m².

De verzorgde parkachtige bostuin biedt u veel privacy waarin ook eekhoorns en spechten zich thuis voelen. De tuin ligt op het zuiden en is volledig afgerasterd door Heras hekwerk. Alle voorzieningen zijn op loopafstand te bereiken. De woning is onder architectuur gebouwd in 1972 en grotendeels voorzien van dakisolatie. In de afgelopen 10 jaar zijn de dakpannen vervangen, gevels opnieuw bekleed met red cedar en is het dubbel glas vernieuwd.

De woning is tevens geschikt voor mantelzorg, kantoor- of werkruimte aan huis!

Indeling begane grond: ruime hal (22 m²) met vide en natuurstenen vloer, toilet, rante L-vormige woonkamer (circa 56 m²) met schouw en inbouw gashaard, parketvloer en nieuw stucplafond, keuken (ca. 12 m²) met diverse inbouwapparatuur, bijkeuken (ca. 12 m²) voorzien van aanrechtblok en



Indeling

Indeling begane grond: ruime hal (22 m²) met vide en natuurstenen vloer, toilet, riante L-vormige woonkamer (circa 56 m²) met schouw en inbouw gashaard, parketvloer en nieuw stucplafond, keuken (ca. 12 m²) met diverse inbouwapparatuur, bijkeuken (ca. 12 m²) voorzien van aanrechtblok en diverse kastruimte, slaap-/werkkamer (3.60 x 5.70) met kastenwand en toegang naar overdekt terras van ca. 8 m², badkamer voorzien van ligbad, douche, wastafelmeubel en toilet.

Verdieping: zeer ruime, lichte vide (23 m²) , slaapkamer/werkruimte (9 m²), slaapkamer (36 m²), slaapkamer met wastafel (24 m²), balkon (18 m²), 2e badkamer voorzien van douche, toilet en wastafelmeubel. Alle kamers op de verdieping hebben toegang tot het riante balkon op het zuiden met uitzicht op de prachtige tuin.

Vanaf de woning is de bereikbaarheid naar de A50 ca. 5 minuten en de A28 ca. 10 minuten.

De uitgestrekte bossen van Epe met de prachtige heidevelden bevinden zich op ca. 15 minuten loopafstand!

Kortom: een heerlijk, ruim huis in het centrum van Epe met vele mogelijkheden!

Wij laten u graag verrassen tijdens een bezichtiging.


































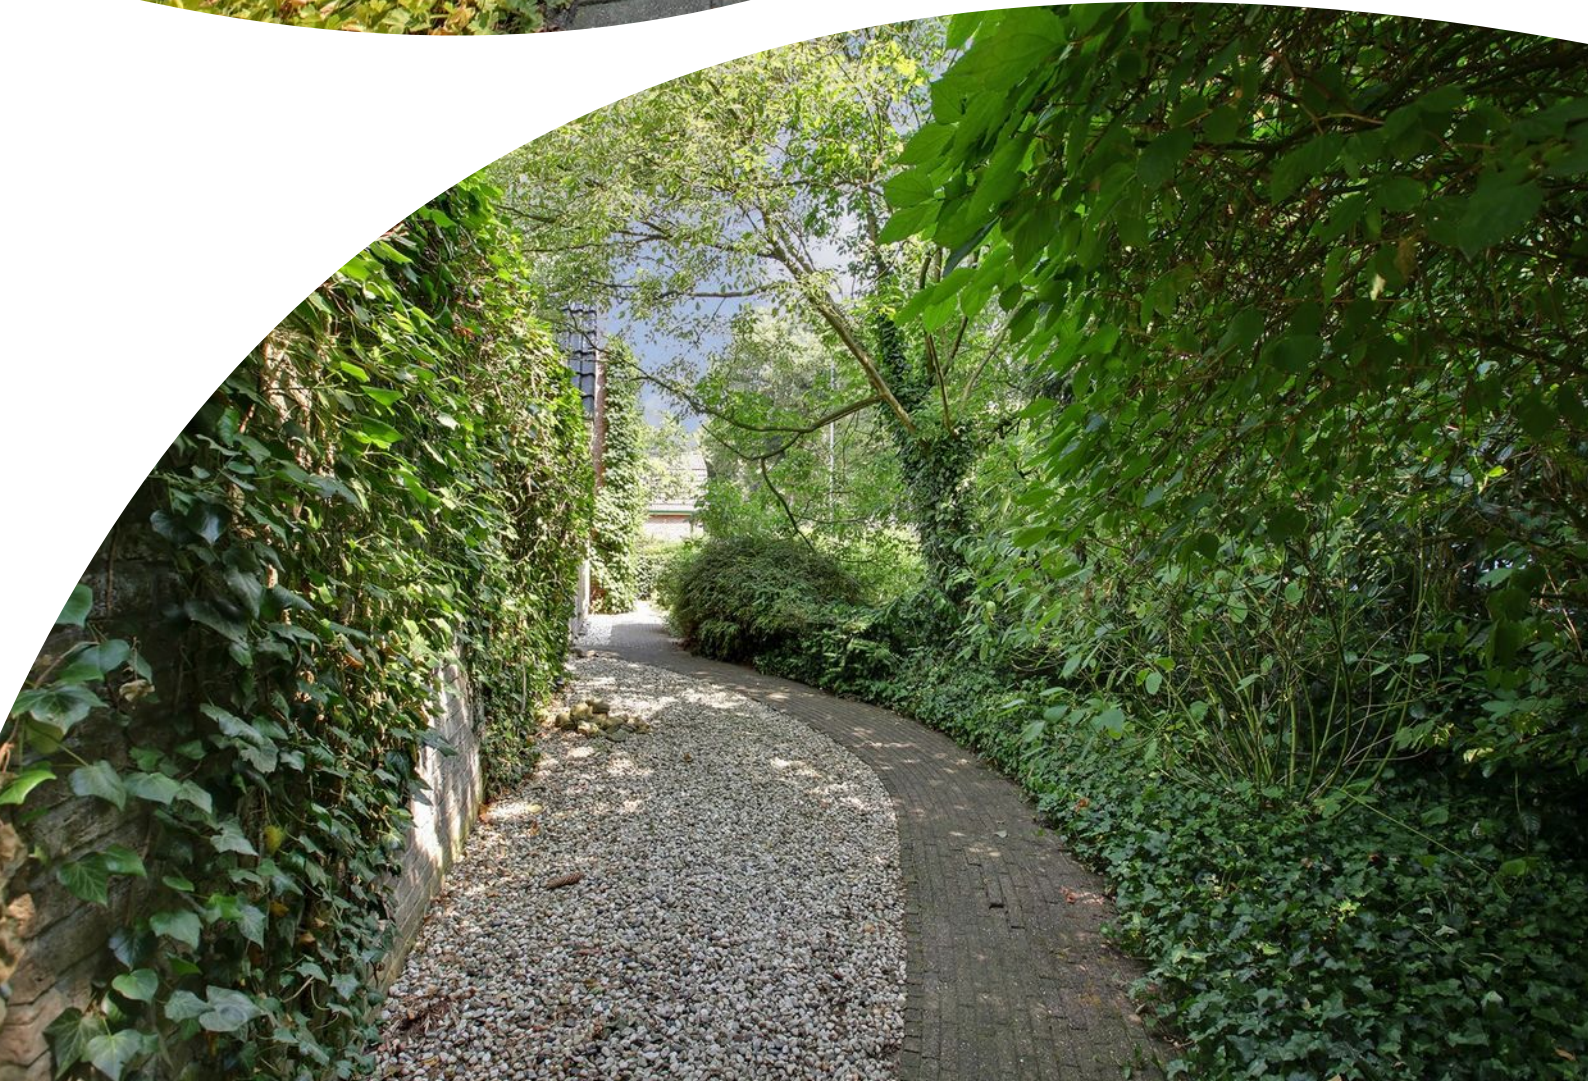



Plattegrond



Begane grond

Plattegrond




1e verdieping

EN Vastgoed vision heeft haar plattegronden zorgvuldig vervaardigd ten behoeve van promotionele doeleinden. Aan deze plattegronden kunnen geen rechten worden ontleend.
© ENvastgoedvision.nl

Kadastrale kaart

Uittreksel Kadastrale Kaart

Uw referentie: JM.

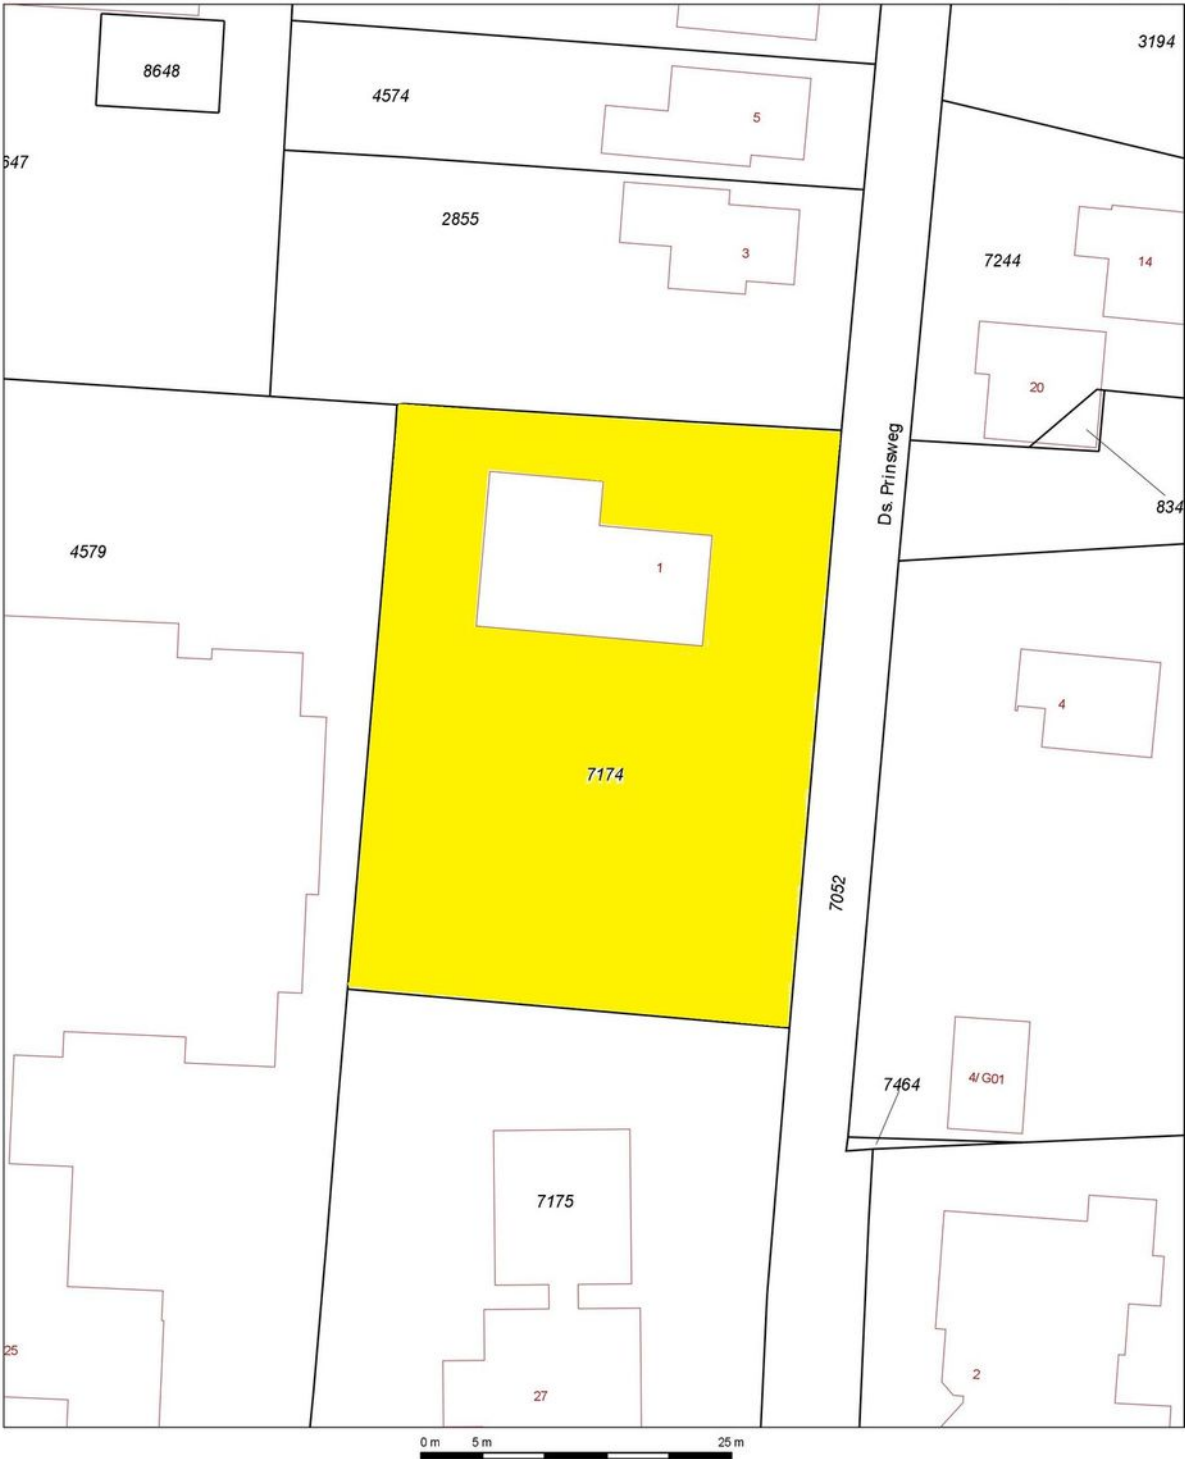

12345
25

Deze kaart is noordgericht
Perceelnummer
Huisnummer

— Vastgestelde kadastrale grens
— Voorlopige kadastrale grens
— Administratieve kadastrale grens
— Bebouwing
— Overigetopografie

Voor een eensluitend uittreksel, Apeldoorn, 24 april 2018
De bewaarder van het kadaster en de openbare registers

Schaal 1:500



Kadastrale gemeente
Sectie
Perceel

EPE EN OENE
U
7174



Aan dit uittreksel kunnen geen betrouwbare maten worden ontleend.
De Dienst voor het kadaster en de openbare registers behoudt zich de intellectuele
eigendomsrechten voor, waaronder het auteursrecht en het databankenrecht.

Locatie op de kaart

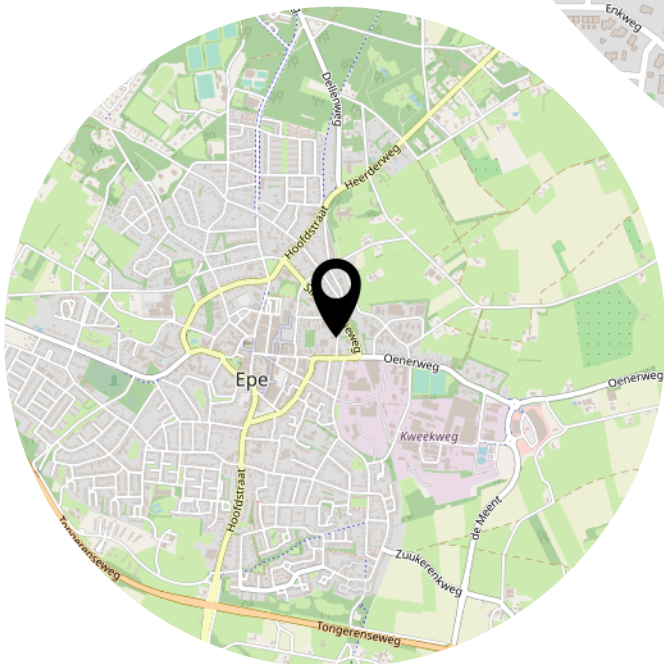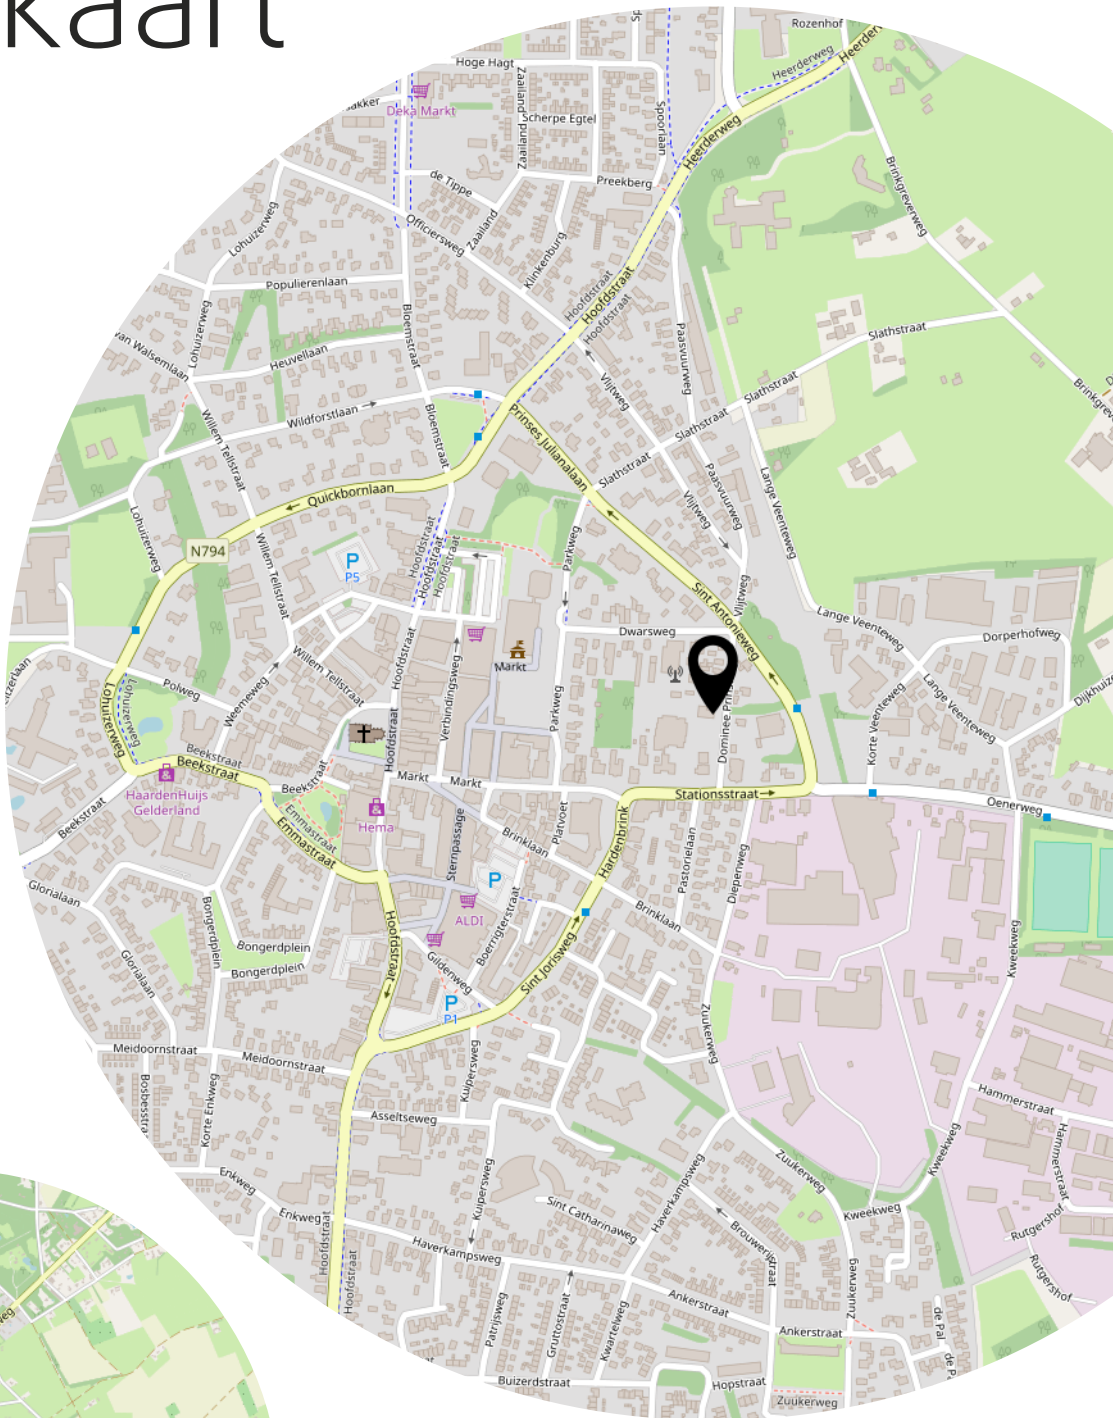

Lijst van zaken

	Blijft achter	Gaat mee	Kan worden overgenomen	n.v.t.
Woning				
<i>Interieur</i>				
Verlichting, te weten:				
- inbouwspots/dimmers	☐	☐	☐	☒
- opbouwspots/armaturen/lampen/dimmers	☐	☐	☐	☒
- losse (hang)lampen	☐	☐	☐	☒
(Losse)kasten, legplanken, te weten:				
- Kledingkast slaapkamer	☐	☐	☒	☐
Raamdecoratie/zonwering binnen, te weten:				
- gordijnrails	☒	☐	☐	☐
- gordijnen	☒	☐	☐	☐
- overgordijnen	☒	☐	☐	☐
- vitrages	☒	☐	☐	☐
- rolgordijnen	☒	☐	☐	☐
- lamellen	☐	☐	☐	☒
- jaloezieën	☒	☐	☐	☐
- (losse) horren/rolhorren	☐	☐	☐	☒
Vloerdecoratie, te weten:				
- vloerbedekking	☒	☐	☐	☐
- parketvloer	☒	☐	☐	☐
- houten vloer(delen)	☐	☐	☐	☒
- laminaat	☒	☐	☐	☐
- plavuizen	☒	☐	☐	☐
(Voorzet) openhaard met toebehoren				
Allesbrander	☐	☐	☐	☒
Houtkachel	☐	☐	☐	☒
(Gas)kachels	☐	☐	☐	☒
Designradiator(en)	☐	☐	☐	☒
Radiatorafwerking	☒	☐	☐	☐
Overig, te weten:				
- spiegelwanden	☐	☐	☐	☒
- schilderij ophangstelsysteem	☐	☐	☐	☒
- Inbouw gashaard	☒	☐	☐	☐

Lijst van zaken

Keuken

Keukenblok (met bovenkasten)	☒	☐	☐	☐
Keuken (inbouw)apparatuur, te weten:				
- kookplaat	☒	☐	☐	☐
- (gas)fornuis	☒	☐	☐	☐
- afzuigkap	☒	☐	☐	☐
- magnetron	☐	☐	☐	☒
- oven	☒	☐	☐	☐
- combi-oven/combimagnetron	☐	☐	☐	☒
- koelkast	☐	☐	☐	☒
- vriezer	☐	☐	☐	☒
- koel-vriescombinatie	☐	☐	☐	☒
- vaatwasser	☒	☐	☐	☐
- Quooker	☐	☐	☐	☒
- koffiezetapparaat	☐	☐	☐	☒
-	☐	☐	☐	☐
-	☐	☐	☐	☐
Keukenaccessoires, te weten:				
-	☐	☐	☐	☐
-	☐	☐	☐	☐

Sanitair/sauna

Toilet met de volgende toebehoren:				
- toilet	☒	☐	☐	☐
- toiletrolhouder	☒	☐	☐	☐
- toiletborstel(houder)	☒	☐	☐	☐
- fontein	☐	☐	☐	☐

Badkamer met de volgende toebehoren:

- ligbad	☒	☐	☐	☐
- jacuzzi/whirlpool	☐	☐	☐	☒
- douche (cabine/scherm)	☒	☐	☐	☐
- stoomdouche (cabine)	☐	☐	☐	☒
- wastafel	☒	☐	☐	☐
- wastafelmeubel	☒	☐	☐	☐

Lijst van zaken

- planchet	☒	☐	☐	☐
- toiletkast	☐	☐	☐	☒
- toilet	☒	☐	☐	☐
- toiletrolhouder	☒	☐	☐	☐
- toiletborstel(houder)	☒	☐	☐	☐
Sauna met toebehoren	☐	☐	☐	☒

Exterieur/installaties/veiligheid/energiebesparing

Schotel/antenne	☐	☐	☐	☒
Brievenbus	☒	☐	☐	☐
(Voordeur)bel	☒	☐	☐	☐
Alarminstallatie	☐	☐	☐	☒
(Veiligheids)sloten en overige inbraakpreventie	☒	☐	☐	☐
Rookmelders	☒	☐	☐	☐
Screens/rolluiken	☒	☐	☐	☐
CV met toebehoren	☒	☐	☐	☐
(Klok)thermostaat	☒	☐	☐	☐
Warmwatervoorziening, te weten:				
- via CV-installatie	☐	☐	☐	☐
- boiler	☐	☐	☐	☒
- close-in boiler	☒	☐	☐	☐
- geiser	☐	☐	☐	☒
Mechanische ventilatie	☐	☐	☐	☒
Luchtbehandeling	☐	☐	☐	☒

	Blijft achter	Gaat mee	Kan worden overgenomen	n.v.t.
Isolatievoorzieningen (voorzetramen/radiatorfolie etc.), te weten:				
-	☐	☐	☐	☒
-	☐	☐	☐	☐
Telefoonaansluiting/internetaansluiting	☒	☐	☐	☐
Veiligheidsschakelaar wasautomaat	☐	☐	☐	☒
Waterslot wasautomaat	☒	☐	☐	☐
Zonnepanelen	☐	☐	☐	☒

Tuin

Inrichting

Tuinaanleg/bestrating	☒	☐	☐	☐
-----------------------	-------------------------------------	--------------------------	--------------------------	--------------------------

Lijst van zaken

Beplanting	☒	☐	☐	☐
Verlichting/installaties				
Buitenverlichting	☒	☐	☐	☐
Tijd- of schemerschakelaar/bewegingsmelder	☒	☐	☐	☐
Bebouwing				
Tuinhuis/buitenberging	☒	☐	☐	☐
Kasten/werkbank in tuinhuis/berging	☒	☐	☐	☐
(Broei)kas	☐	☐	☐	☒
Overig				
Overige tuin, te weten:	☐	☐	☐	☐
– (sier)hek	☒	☐	☐	☐
– vlaggenmast(houder)	☒	☐	☐	☐
Overig				
Zijn er zaken die geen eigendom zijn van verkoper omdat er sprake is van een leasecontract. Zo ja, neemt verkoper de zaak mee of moet het betreffende contract worden overgenomen?	Ja	Nee	Gaat mee	Moet worden overgenomen
CV/geiser/boiler	☐	☒	☐	☐
Keuken/tuin/kozijnen	☐	☒	☐	☐
Intelligente thermostaten e.d.	☐	☒	☐	☐
Stadsverwarming	☐	☒	☐	☐
Zonnepanelen	☐	☒	☐	☐
	☐	☒	☐	☐
	☐	☒	☐	☐



Over ons

Historie kantoor

Ruim halve eeuw diep geworteld in de samenleving Schieven Keizer Garantiemakelaars is diep geworteld in de Eper en Heerder samenleving. Het makelaarskantoor zag op 1 januari 1967 het levenslicht. Erna Schieven nam destijds het kantoor over van de plots overleden heer Roelofs en startte als een van de eerste vrouwelijke makelaars in Nederland haar eigen makelaarskantoor. Het kantoor groeide de afgelopen 50 jaar mee met de markt, maar heeft niet voor niets de naam Schieven aangehouden.

Veel oudere Epenaren zullen zich de naam van Erna Schieven herinneren. Zij stond in Epe en omstreken bekend als eerlijk en deskundig en als makelaar die makkelijk contact legde met alle lagen van de bevolking. 'Praat ze met iemand uit de buurt, dan valt mej. Schieven terug in een streektaal, waarin volle

klinkers en een wat geknepen N het meest opvallen', zo is te lezen in een interview dat in november 1977 werd gepubliceerd in Vastgoed 50. Vanuit haar kantoor aan huis bemiddelde ze tussen aankoop en verkoop. Het was in die tijd nog heel gebruikelijk dat één makelaar zowel de aankopende alsook de verkopende partij vertegenwoordigde.

Vooruitstrevend

Dat Schieven een vooruitstrevende makelaar was, blijkt wel uit het feit dat zij eind jaren '70 één van de eerste makelaars was die een eigen kantoorruimte betrok. Zij vestigde zich in de Lindehove, het complex aan de Markt in Epe waar het makelaarskantoor ook nu nog is gevestigd. In die tijd ging ze de samenwerking aan met Bert Keizer, waarmee de huidige naam van het kantoor is verklaard.



Team

Garantiemakelaars

Erna Schieven en Bert Keizer gaven samen 10 jaar leiding aan het makelaarskantoor dat uitgroeide tot één van de grotere makelaars in de regio Epe en Heerde. Eind jaren '80 deed Schieven een stapje terug, waarna in 1995 Richard Nijhof het kantoor binnenstapte. Vanaf 1999 vormden Keizer en Nijhof samen de directie van de makelaardij. Bert Keizer bleef tot 2010 aan het kantoor verbonden. In 1997 sloot Schieven Keizer zich aan bij de landelijke makelaarsorganisatie 'Garantiemakelaars'. "Op deze manier kunnen we gebruik maken van de voordelen van een landelijke organisatie, waar 61 kantoren bij zijn aangesloten. Daarbij kun je denken aan kennisuitwisseling, maar ook het vergroten van ons netwerk, zodat we sneller een match tussen vragende en aanbiedende partijen kunnen realiseren", zegt Nijhof, die de afgelopen jaren veel heeft zien veranderen. "Zo'n 20 jaar geleden gingen we nog regelmatig met

de klant in de auto op pad om rond te rijden en huizen te bekijken. We merken nu dat, met dank aan internet, klanten veel beter voorbereid binnenstappen. Ook aan de kant van de verkopende partij is veel veranderd, al blijft 'ontzorging' een sleutelwoord."

Het kantoor in Epe telt momenteel drie makelaars en twee medewerkers voor ondersteunende diensten. En hoewel er veel is veranderd in de afgelopen 50 jaar, is een aantal zaken hetzelfde gebleven. Nijhof: "Een huis kopen of verkopen doe je maar een paar keer in je leven. Klanten stellen daarbij persoonlijk contact en betrouwbaarheid op prijs. Dat waren ook de uitgangspunten waar Erna Schieven 50 jaar geleden mee begon."

Ons team

Van links naar rechts:

Anne van de Vlekkert, Eilyn Tiemens-de Groot, Jeanine Bourgonje, Tamara Boeve, Richard Nijhof en Maxime de Wolff.

Heeft u interesse?



De Lindehove 9
8161 EA Epe

0578-612630
epe@schievenkeizer.nl
www.schievenkeizerepe.nl