


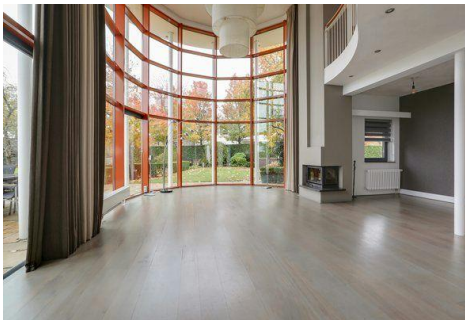

DE VERBINDING 4 SCHAGEN



Vraagprijs € 825.000,= k.k.

BROCHURE

VOORWOORD

Geachte geïnteresseerde,

Een huis kopen doet u niet zo maar even. Het is een grote beslissing die u zorgvuldig moet overwegen. Waar wilt u wonen? Waar moet de woning aan voldoen? Wat is het budget? Dit zijn zomaar vragen die om de hoek komen kijken wanneer u op zoek gaat naar een nieuw onderkomen.

Middels deze brochure willen wij, als verkopend makelaar van dit object, proberen u zo goed mogelijk in te lichten over de mogelijkheden die deze woning biedt. U vindt uiteraard een omschrijving van de woning met een aantal foto's. Daarnaast zijn ook de kadastrale gegevens, de lijst van (roerende) zaken en overige informatie opgenomen in deze brochure.

Indien beschikbaar, is bij ons een bouwkundige keuring op te vragen. Bij de keuring wordt een onderzoek gedaan naar aanwezige zichtbare gebreken, tekortkomingen en achterstallig onderhoud waarbij tevens herstelkosten voor het weer in duurzame staat terugbrengen van het onderdeel worden vermeld.

Mocht u na het lezen van deze brochure nog vragen hebben of wilt u een afspraak maken voor een bezichtiging neemt u dan contact op met één van onze medewerkers of bezoek onze website.

Alvast veel lees- en kijkplezier toegewenst!

Het team van Zwaan & Schouten Garantiemakelaars

Deze informatie is met de grootst mogelijke zorg samengesteld. Toch kunnen wij niet altijd voorkomen dat de informatie enigszins afwijkt van hetgeen u in of rond de woning ziet of heeft gezien. Dit kan met name gelden voor (bouw)tekeningen, schetsen, afmetingen en maatvoeringen. Hieraan kunnen dan ook geen rechten worden ontleend.

Door ons wordt geen aansprakelijkheid aanvaard behoudens voor zover de door ons verplicht afgesloten beroepsaansprakelijkheidsverzekering in voorkomend geval aanspraak op een uitkering geeft. Vraagprijzen zijn kosten koper. Alle verstrekte informatie dient u in het kader van het BW niet te beschouwen als een aanbod, doch als een uitnodiging om in onderhandeling te treden. Voor een eventuele vermelding van onjuiste gegevens aanvaarden wij geen enkele aansprakelijkheid.

ALGEMENE INFORMATIE & INDELING

Stijl, ruimte, kwaliteit en optimaal wooncomfort, dat is waar deze vrijstaande moderne villa voor staat. Onder architectuur gebouwd in 2001 en vergroot in 2010. Voorzien van alle moderne voorzieningen, volledig geïsoleerd. Gelegen op een mooi perceel van circa 1.600 m² aan de rand van Schagen. Een kwalitatief zeer hoogwaardig uitgevoerd ruim gezinshuis dat u beslist moet ervaren.

Indeling:

Begane grond: entree, hal, toilet, woonkamer met haard, trapopgang, open woonkeuken, bijkeuken, berging, slaapkamer, dubbele garage, technische ruimte

1e verdieping: overloop met vide, kantoor/werkkamer, 2 x badkamer, toilet, 3 slaapkamers en dakterras

Wetenswaardigheden:




- De moderne keuken is voorzien van alle apparatuur te weten: keramische kookplaat met wokbrander, koelkast, drukstoomoven, afzuigkap, grilloven, koffiemachine, vaatwasmachine (2010)
- De begane grond is geheel voorzien van vloerverwarming, een massieve white-wash Plataanvloer en een natuurstenen vloer.
- De badkamer bij de ouderslaapkamer heeft een tweepersoons stoomdouchebodem, dubbele wastafel, hoekbad een verwarmde muur en vloerverwarming. De tweede badkamer is voorzien van een douche met wastafel en vloerverwarming. Tevens is er een separate toiletruimte op de eerste verdieping.
- Tekening aanwezig voor de mogelijkheid tot uitbreiden van de ouderslaapkamer.
- De woning is voorzien van een centraal stofzuigstelsel.
- De royale, fraai aangelegde achtertuin wordt gekruist door een waterpartij. Door middel van een brug bereikt u de "overtuin", momenteel ingericht als speelveld.

Interesse in dit huis? Schakel direct uw eigen NVM-aankoopmakelaar in.

Uw NVM-aankoopmakelaar komt op voor uw belang en bespaart u tijd, geld en zorgen.

Adressen van collega NVM-aankoopmakelaars vindt u op Funda.


FOTO'S VAN DE WONING

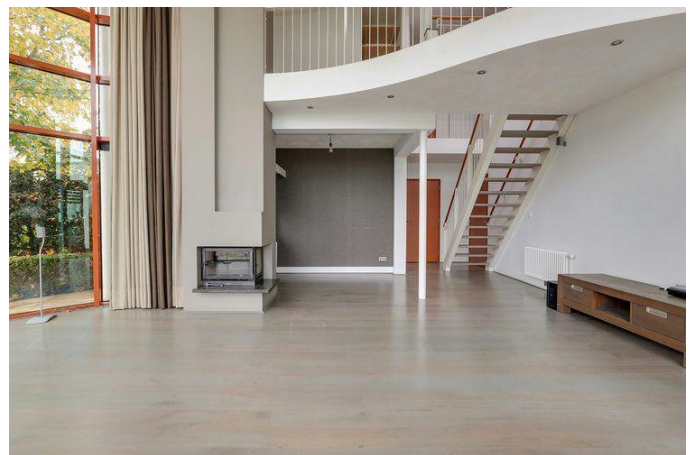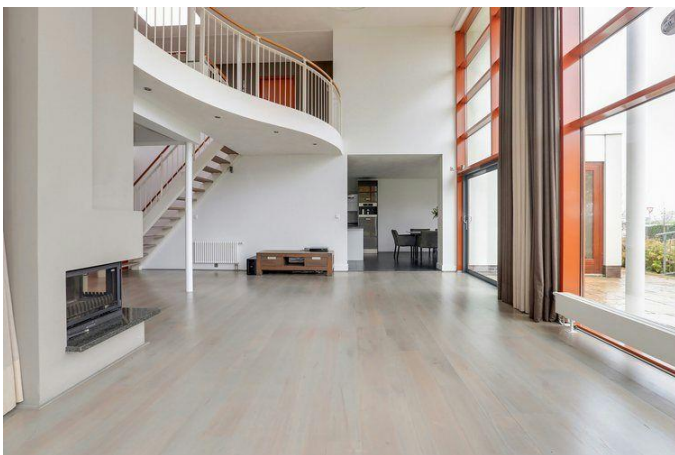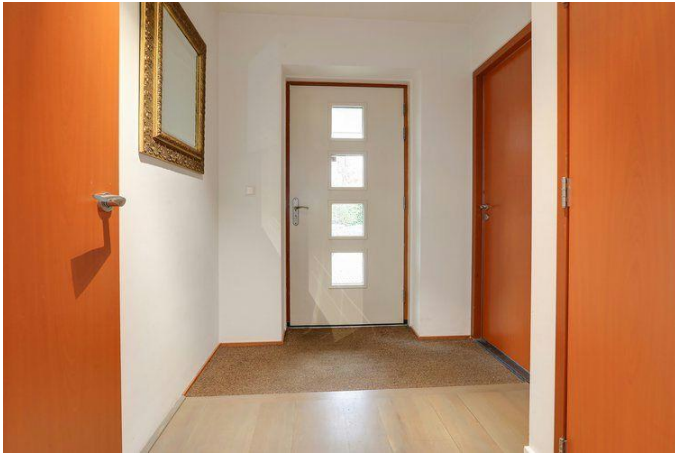

FOTO'S VAN DE WONING



FOTO'S VAN DE WONING

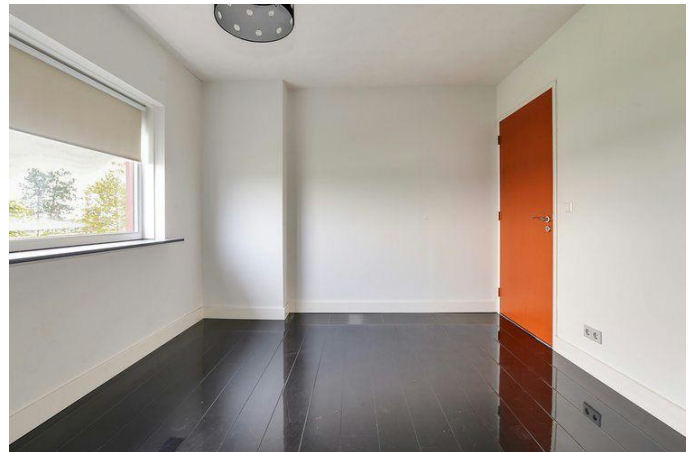


FOTO'S VAN DE WONING



FOTO'S VAN DE WONING



FOTO'S VAN DE WONING

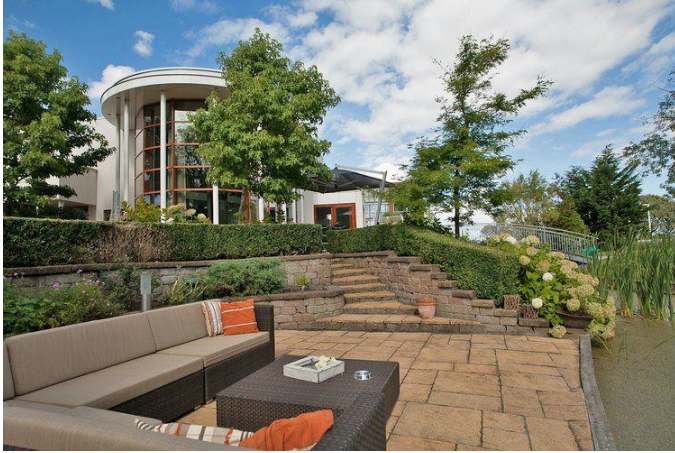

FOTO'S VAN DE WONING



FOTO'S VAN DE WONING



Interesse
in dit huis?

Schakel nu een
NVM-aankoopmakelaar in



KENMERKEN

VAN DE WONING

Object gegevens

Aanvaarding	In overleg
Soort woning	Villa
Type woning	Vrijstaande woning
Aantal kamers	5
Aantal Slaapkamers	4
Bouwjaar/-periode	2001
Bouwvorm	Bestaande bouw
Permanente bewoning	Ja

Maten object

Inhoud	949 m ³
Perceelgrootte	1.604 m ²
Woonoppervlakte	208 m ²
Woonkamer	38 m ²
Overige in pandige ruimte	36 m ²
Gebouwgebonden buitenruimte (balkon / terras)	26 m ²
Externe bergruimte (berging)	0 m ²

Details


Ligging object	Aan water, in woonwijk
Verwarming	C.v.-ketel, open haard
Isolatie	Volledig geïsoleerd
Kabel	Ja
Type dak	Plat dak

Tuingegevens

Tuin	Achtertuint, voortuint, zijtuint, zonneterras
------	---

PLATTEGROND


BEGANE GROND

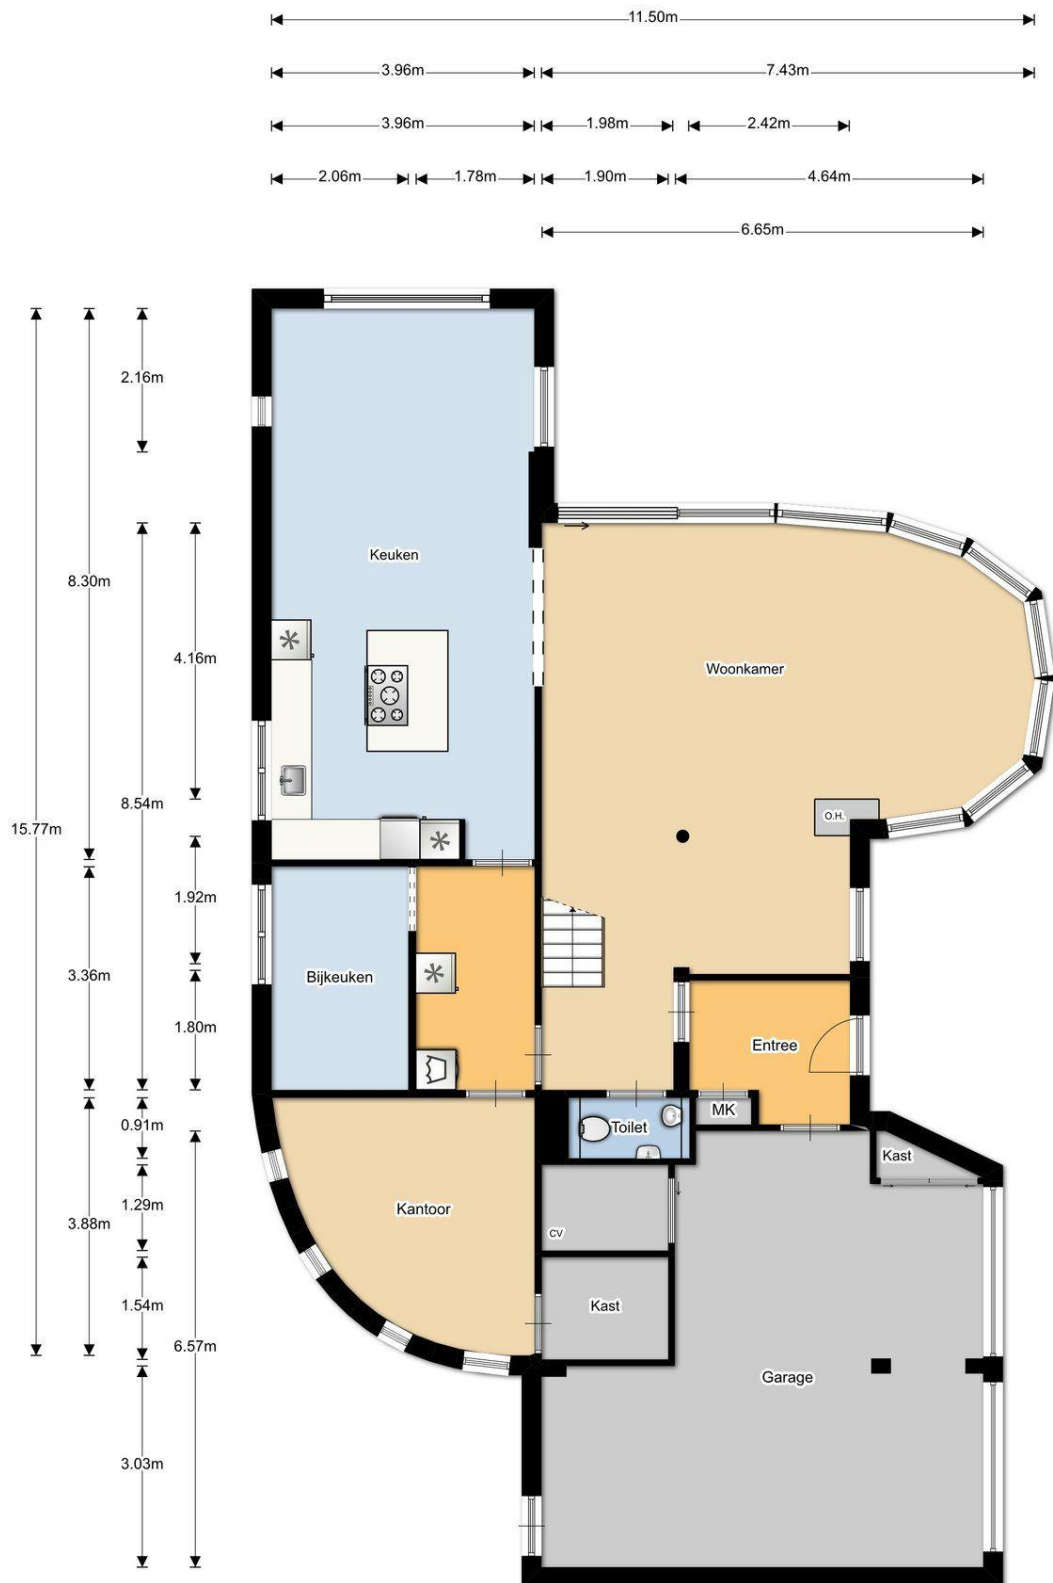

Begane grond

PLATTEGROND


EERSTE VERDIEPING

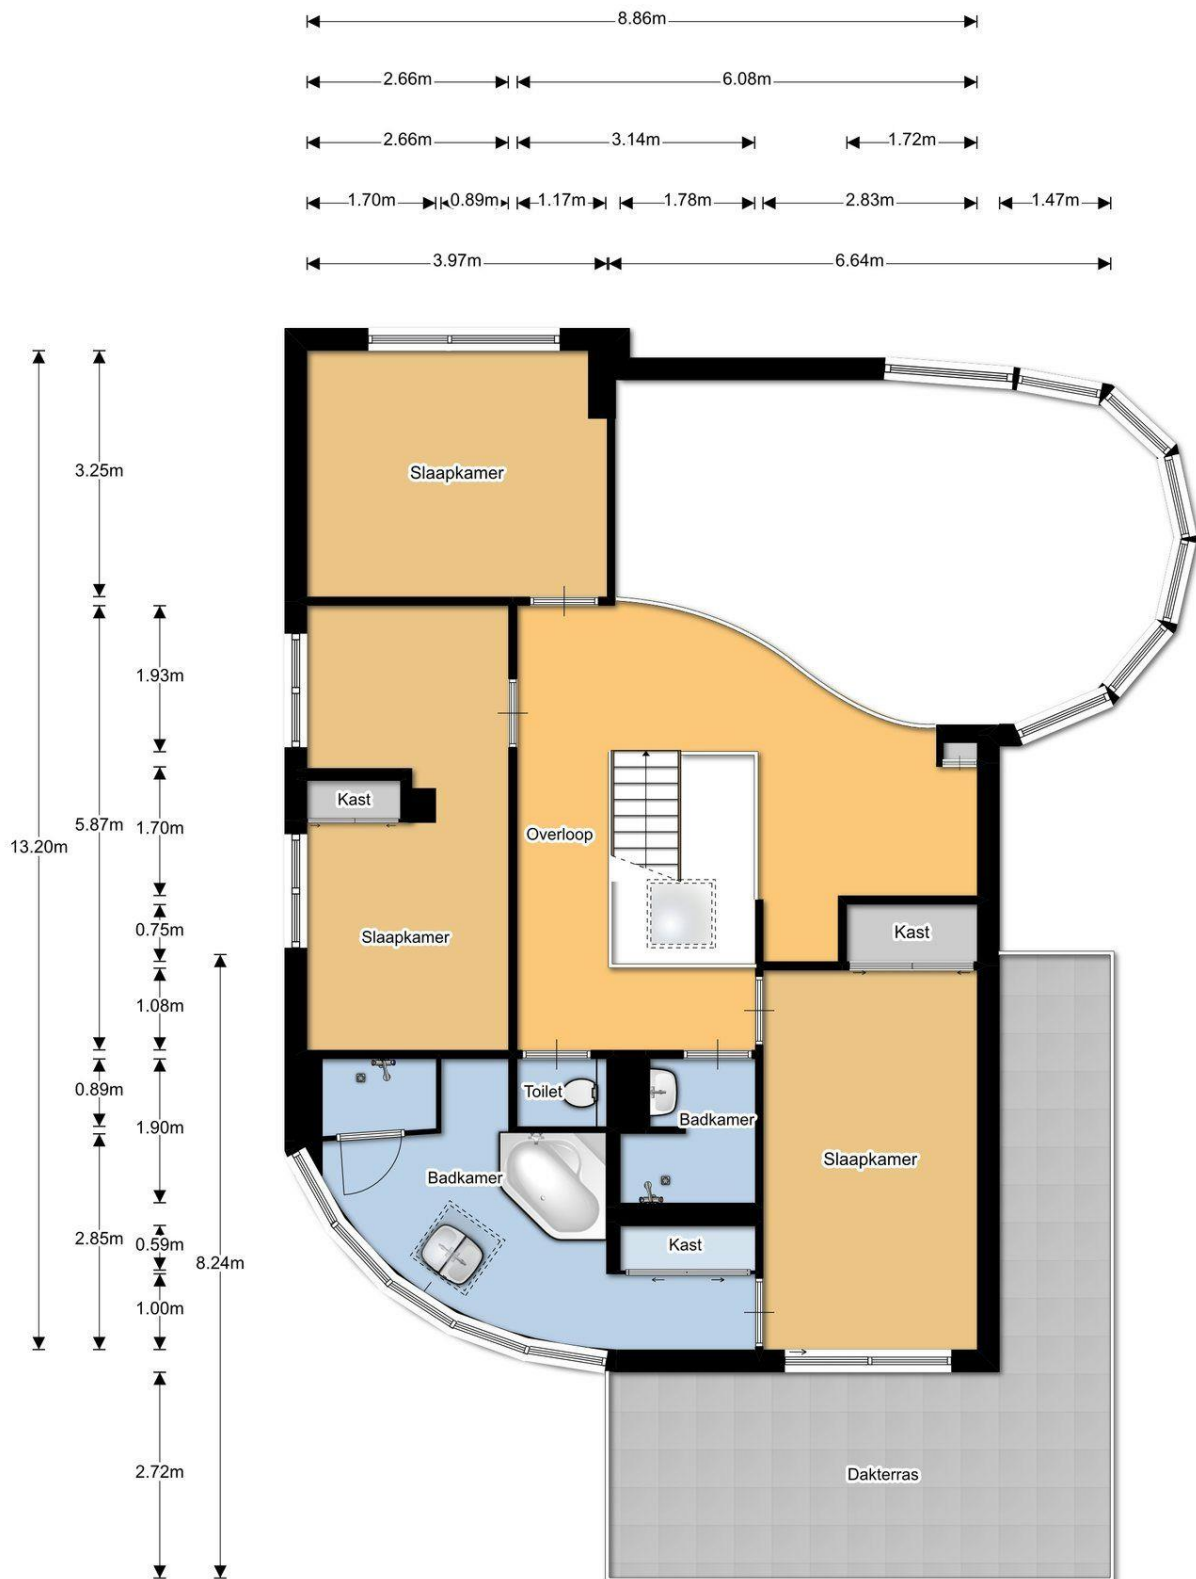

1e verdieping

PLATTEGROND

KADASTRALE KAART

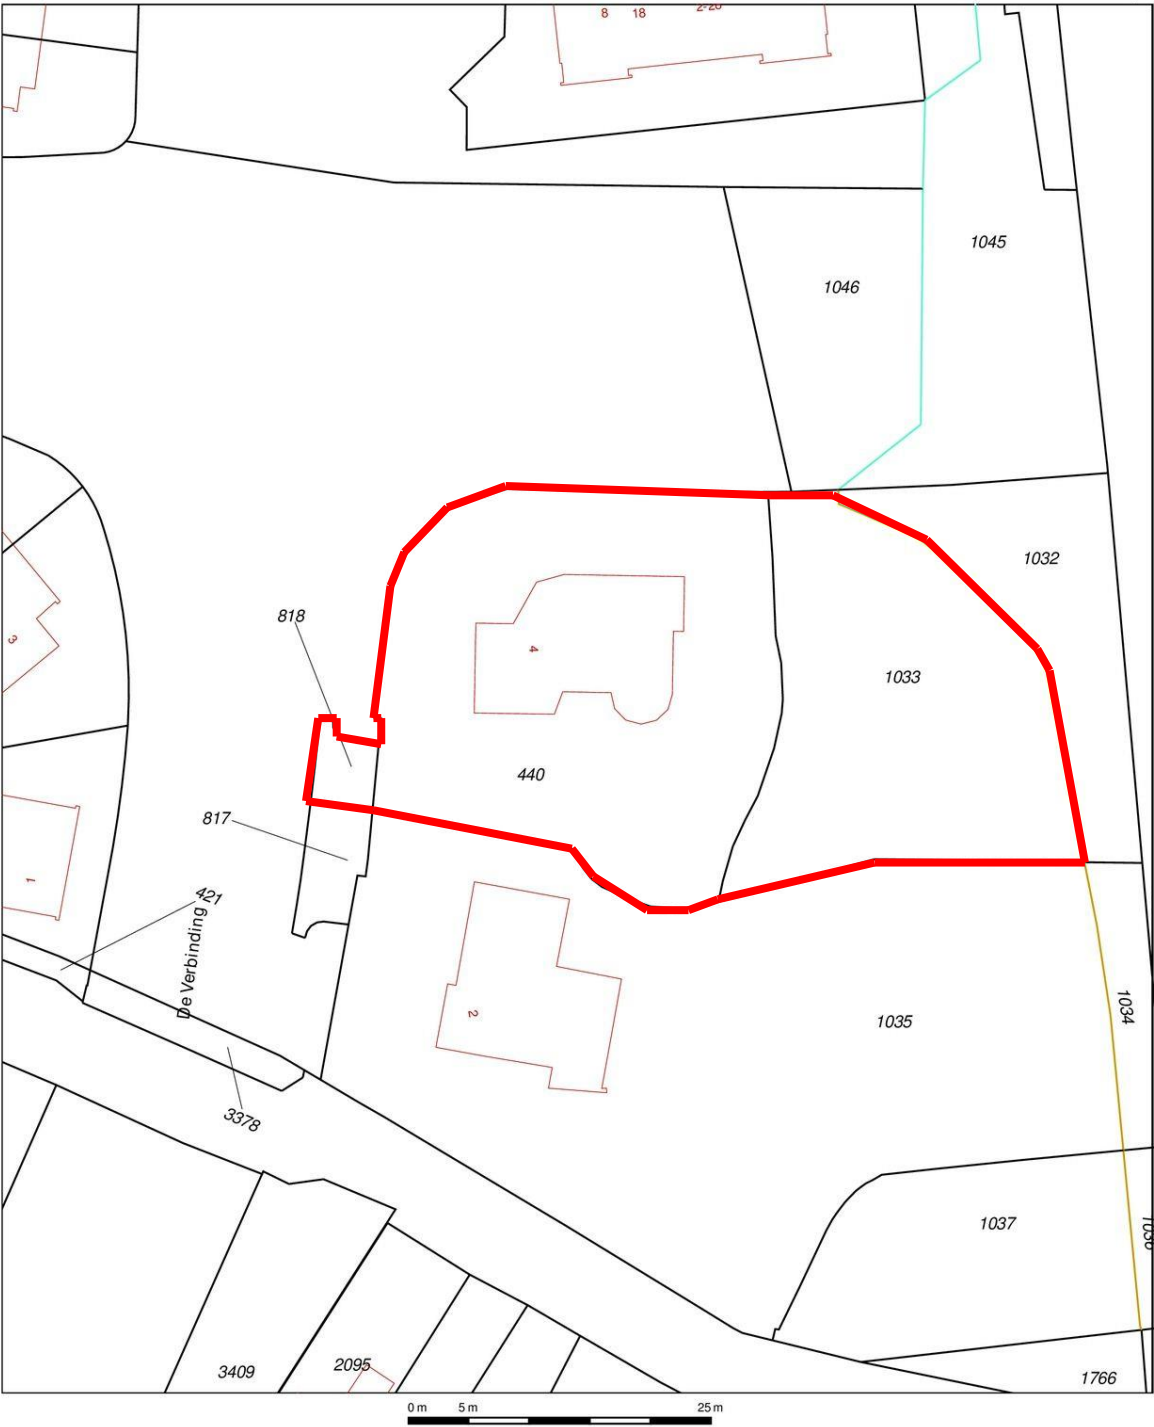

12345
25

Deze kaart is noordgericht

Perceelnummer

Huisnummer

Vastgestelde kadastrale grens

Voorlopige kadastrale grens

Administratieve kadastrale grens

Bebouwing

Overige topografie

Voor een eensluidend uittreksel, Apeldoorn, 9 oktober 2018

De bewaarder van het kadaster en de openbare registers

Schaal 1:500

Kadastrale gemeente

Sectie

Perceel

SCHAGEN

K

440

Aan dit uittreksel kunnen geen betrouwbare maten worden ontleend.

De Dienst voor het kadaster en de openbare registers behoudt zich de intellectuele eigendomsrechten voor, waaronder het auteursrecht en het databankenrecht.

LIJST VAN ZAKEN

ZAKEN	Blijft achter	Gaat mee	Overname (mogelijk)	N.v.t.
tuin:				
tuinaanleg / bestrating / beplanting	☒	☐	☐	☐
buitenverlichting	☒	☐	☐	☐
tijd- of schemerschakelaar/bewegingsmelder	☒	☐	☐	☐
tuinhuisje / buitenberging	☐	☐	☐	☒
kasten/werkbank in tuinhuis/berging	☒	☐	☐	☐
broeikas	☐	☐	☐	☒
voet droogmolen	☐	☐	☐	☒
overige tuin, te weten:				
-	☐	☐	☐	☒
woning:				
vlaggenmast	☐	☐	☐	☒
schotel/antenne	☐	☐	☐	☒
brievenbus	☒	☐	☐	☐
(voordeur)bel	☒	☐	☐	☐
alarminstallatie	☒	☐	☐	☐
veiligheidssloten/inbraakpreventie	☒	☐	☐	☐
rookmelders	☒	☐	☐	☐
rolluiken / zonwering buiten	☐	☐	☐	☒
zonwering binnen	☐	☐	☐	☒
vliegenhorren	☐	☐	☐	☒
raamdecoratie, te weten:				
gordijnrails / gordijnen / vitrages	☒	☐	☐	☐
rolgordijnen	☒	☐	☐	☐
losse horren/rolhorren	☐	☐	☐	☒
	☐	☐	☐	☒
vloerdecoratie, te weten:				
- vloerbedekking	☒	☐	☐	☐
- parketvloer / laminaat	☒	☐	☐	☐
- plavuizen	☒	☐	☐	☐
-	☐	☐	☐	☒
warmwatervoorziening, te weten:				
c.v. met toebehoren	☒	☐	☐	☐
thermostaat	☒	☐	☐	☐
mechanische ventilatie/luchtbehandeling	☒	☐	☐	☐
airconditioning	☐	☐	☐	☒
open haard met toebehoren	☒	☐	☐	☐
allesbrander	☐	☐	☐	☒

LIJST VAN ZAKEN

kachels	☒	☐	☐	☐
isolatievoorzieningen	☒	☐	☐	☐
(voorzetramen/radiatorfolie etc.), te weten:				
radiatorafwerking	☐	☐	☐	☒
schilderijophangstelsysteem	☐	☐	☐	☒
keukenblok met bovenkasten	☒	☐	☐	☐
keuken (inbouw)apparatuur, te weten:				
- inbouwapparatuur	☒	☐	☐	☐
keukenaccessoires				
-	☐	☐	☐	☒
verlichting, te weten:				
- hangend lamp in woonkamer	☒	☐	☐	☐
-	☐	☐	☐	☒
(losse) kasten, legplanken, te weten:				
- alle inbouwkasten slaapkamers	☒	☐	☐	☐
vast bureau	☐	☐	☐	☒
spiegelwanden	☐	☐	☐	☒
wastafels met accessoires	☒	☐	☐	☐
toiletaccessoires (toiletrolhouder, toiletbril, spiegel etc.)	☐	☐	☐	☒
-	☐	☐	☐	☒
badkameraccessoires (spiegel, kranen, douchescherm etc.)				
-	☐	☐	☐	☒
sauna met toebehoren	☒	☐	☐	☐
veiligheidsschakelaar wasautomaat	☐	☐	☐	☒
waterslot wasautomaat	☐	☐	☐	☒
overige zaken, te weten:				
- eettafel met stoelen	☐	☐	☒	☐

Vragenlijst voor de verkoop van een woning

Indien u dat nodig vindt, kunt u nadere informatie geven aan het einde van deze vragenlijst of bij de tekst. Als u twijfelt over de juiste beantwoording, of als u een vraag niet begrijpt, zet dan een vraagteken voor de vraag. Neem dan zo snel mogelijk contact op met uw NVM-makelaar.

(* Een kopie van deel B wordt verstrekt aan de koper en kan, indien partijen dit wensen, als bijlage aan de koopakte gehecht worden.)

DEEL B

Persoonlijke gegevens

Adres te verkopen perceel De Verbinding 4 te Schagen

1. Bijzonderheden

- | | | |
|----|---|-----|
| a. | Zijn er nadat u het perceel in eigendom hebt gekregen nog andere, eventuele aanvullende notariële of onderhandse akten opgesteld met betrekking tot het perceel? | Nee |
| b. | Zijn er voor zover u bekend mondelinge of schriftelijke afspraken gemaakt over aangrenzende percelen?
<i>(Denk hierbij aan regelingen voor het gebruik van een poort, schuur, garage, tuin, overeenkomsten met meerdere burens, toezeggingen, erfafscheidingen.)</i> | Nee |
| c. | Wijken de huidige terreinafscheidingen volgens u af van de kadastrale eigendomsgrenzen?
<i>(Denk hierbij ook aan strookjes grond van de gemeente die u in gebruik heeft, of grond van u die gebruikt wordt door de burens.)</i> | Nee |
| d. | Is een gedeelte van uw pand, schuur, garage of schutting gebouwd op grond van de burens of andersom? | Nee |
| e. | Heeft u grond van derden in gebruik? | Nee |
| f. | Rusten er voor zover u weet rechten op het perceel, zoals erfpacht, opstalrecht, vruchtgebruik, erfdienstbaarheden, kwalitatieve rechten of verplichtingen, kettingbedingen, voorkeursrechten, optierechten, rechten van wederinkoop, huurkoop, concurrentiebedingen etc.?
<i>(Bijvoorbeeld recht van overpad, 1e recht van koop verstrekt aan derden, lopende, geschillen afspraken met betrekking tot gebruik van grond aan of van derden, verhuur, optiebedingen, etc.)</i> | Nee |
| g. | Is de wet Voorkeursrecht Gemeenten van toepassing? | Nee |
| h. | Is er een anti-speculatiebeding van toepassing op de woning? | Nee |
| i. | Is er sprake van een beschermd stads- of dorpsgezicht? | Nee |
| | Is er sprake van een gemeentelijk of rijksmonument? | Nee |
| | Is er sprake van een beeldbepalend object? | Nee |
| j. | Is er sprake van ruilverkaveling? | Nee |
| k. | Is er sprake van onteigening? | Nee |
| l. | Is de woning of de grond geheel of gedeeltelijk verhuurd of bij anderen in gebruik? | Nee |
| m. | Is er over het pand een geschil/procedures gaande, al dan niet bij de rechter, huurcommissie of een andere instantie? <i>(Bijvoorbeeld onteigening/kwesties met burens.)</i> | Nee |
| n. | Is er bezwaar gemaakt tegen de waardebeschikking WOZ? | Nee |
| o. | Zijn er door de overheid of nutsbedrijven verbeteringen of herstellingen voorgeschreven of aangekondigd die nog niet naar behoren zijn uitgevoerd? | Nee |
| p. | Zijn er in het verleden subsidies of premies verstrekt die bij verkoop van de woning voor een deel kunnen worden teruggevorderd? | Nee |

- q. Is het pand onbewoonbaar verklaard of in het verleden ooit onbewoonbaar verklaard geweest? **Nee**
- r. Is er bij verkoop sprake van een omzetbelastingheffing?
(Bijvoorbeeld omdat het een voormalig bedrijfsonroerendgoed is, of een woonwoning met praktijkgedeelte, of omdat u pas ingrijpend verbouwd hebt.) **Nee**
- s. Hoe gebruikt u de woning nu? : **woning**
(Bijvoorbeeld woning, praktijk, winkel, opslag.)
- t. Is dat gebruik volgens de gemeente toegestaan? **Ja**
- 2. Gevels**
- a. Is er sprake (geweest) van vochtdoorslag of aanhoudend vochtige plekken op de gevels? **Nee**
- b. Zijn er (gerepareerde) scheuren/beschadigingen in/aan de gevels aanwezig? **Nee**
- c. Zijn de gevels tijdens de bouw geïsoleerd? **Ja**
- d. Zijn de gevels ooit gereinigd? **Ja**
- 3. Dak(en)**
- a. Hoe oud zijn de daken?
Platte daken : **2001-2002 gebouwd**
- b. Heeft u last van daklekkages (gehad)? **Nee**
- c. Zijn er in het verleden gebreken geconstateerd aan de dakconstructie zoals scheve, doorbuigende, krakende, beschadigde en/of aangetaste dakdelen? **Nee**
- d. Heeft u het dak al eens (gedeeltelijk) laten vernieuwen c.q. laten repareren? **Nee**
- e. Is het dak tijdens de bouw geïsoleerd? **Ja**
- f. Zijn de regenwaterafvoeren in orde? **Ja**
- g. Zijn de dakgoten in orde? (Bijvoorbeeld lekkage.) **Ja**
- 4. Kozijnen, ramen, en deuren**
- a. Wanneer zijn de kozijnen, ramen en deuren voor het : **2017 zijn diversen kozijnen geschilderd**
laatst geschilderd?
Is dit gebeurd door een erkend schildersbedrijf? **Ja**
- b. Functioneren alle scharnieren en sloten? **Ja**
- c. Zijn alle sleutels aanwezig? **Ja**
- d. Is er sprake van isolerende beglazing? **Ja**
- e. Is er bij isolerende beglazing sprake van condensvorming tussen het glas? **Nee**
- 5. Vloeren, plafonds en wanden**
- a. Is er sprake (geweest) van vochtdoorslag of optrekkend vocht op vloeren, plafonds en/of wanden? **Nee**
- b. Is er sprake (geweest) van schimmelvorming op de vloeren, plafonds en/of wanden? **Nee**
- c. Zijn er (gerepareerde) of (verborgen) scheuren en/of beschadigingen in/aan vloeren, plafonds en/of wanden aanwezig? **Nee**
- d. Hebben zich in het verleden problemen voorgedaan met de afwerkingen?
(Bijvoorbeeld loszittend tegelwerk, loslatend behang of spuitwerk, holklinkend of loszittend stucwerk, etc.) **Nee**
- e. Is er sprake (geweest) van gebreken aan de vloerconstructie, zoals scheve, doorbuigende, krakende, beschadigde en/of aangetaste vloerdelen? **Nee**
- f. Is er sprake van vloerisolatie? **Ja**
- 6. Kelder, kruipruimte en fundering**
- a. Is er sprake (geweest) van gebreken aan de fundering? **Nee**

- | | | |
|----|---|---------|
| b. | Is de kruipruimte toegankelijk? | Ja |
| c. | Is de kruipruimte droog? | Meestal |
| d. | Is er sprake van vochtdoorslag door de kelderwand? | Nee |
| e. | Is de grondwaterstand in de afgelopen jaren waarneembaar gewijzigd of is er sprake van wateroverlast geweest? | Nee |
| | Zo ja, heeft dit tot problemen geleid in de vorm van water in de kruipruimte c.q. kelder? | Nee |

7. Installaties

- | | | |
|----|--|-------------------------|
| a. | Is er een CV-installatie aanwezig? | Ja |
| | Zo ja, welk type CV-ketel is het en hoe oud is deze? : Remeha Quinta bj 2002 | |
| | Wanneer is deze voor het laatst onderhouden? : 2018 | |
| b. | Is meer dan 1 keer per jaar bijvullen van de CV-installatie noodzakelijk? | Ja |
| | Zo ja, hoe vaak? : _____ | |
| c. | Zijn er radiatoren die niet warm worden? | Nee |
| d. | Zijn er radiatoren of (water)leidingen die lekken? | Nee |
| e. | Zijn er radiatoren of (water)leidingen die ooit zijn bevroren? | Nee |
| f. | Zijn er vertrekken die niet (goed) warm worden? | Nee |
| g. | In welk jaar zijn voor het laatst de aanwezige schoorsteenkanalen/rookgasafvoeren geveegd/gereinigd? | : 2017 gereinigd |
| h. | Is de trek van aanwezige schoorsteenkanalen goed? | Ja |
| i. | Is de elektrische installatie vernieuwd? | Nee |
| j. | Zijn u gebreken bekend aan de technische installaties? | Nee |
| k. | Zijn er andere installaties met gebreken? | Nee |

8. Sanitair en riolering

- | | | |
|----|--|-----|
| a. | Zijn er beschadigingen aan wastafels, douche, bad, toiletten, gootstenen en kranen? | Nee |
| b. | Lopen de afvoeren van wastafels, douche, bad, toiletten, gootstenen en kranen goed door? | Ja |
| c. | Is de woning aangesloten op het gemeentelijke riool? | Ja |
| d. | Zijn er gebreken (geweest) aan de riolering, zoals breuken, stankoverlast, lekkages, etc.? | Nee |
| e. | Is er een andere voorziening, zoals een septictank, beerput of dergelijk aanwezig? | Nee |

9. Diversen

- | | | |
|----|---|--------------------|
| a. | Wat is het bouwjaar van de woning? | : 2001-2002 |
| b. | Zijn er asbesthoudende materialen in de woning aanwezig? | Nee |
| c. | Blijft er in de woning zeil achter, al dan niet vastgelijmd, dat is aangeschaft tussen 1955 en 1982? | Nee |
| d. | Is er sprake van loden leidingen in de woning? | Nee |
| e. | Is de grond voor zover bekend verontreinigd? | Nee |
| f. | Is er voor zover bekend een olietank aanwezig? | Nee |
| g. | Is er sprake van overlast door ongedierte in en om de woning? (Muizen, ratten, kakkerlakken etc.) | Nee |
| h. | Is de woning aangetast door houtworm, boktor, ander ongedierte of zwam? | Nee |
| i. | Is er voor zover bekend sprake van chlorideschade (betonrot)?
(Betonrot komt vooral voor in kruipruimtes van woningen gebouwd tussen 1965 en 1981 die voorzien zijn van betonnen vloerelementen van het merk Kwaaitaal of Manta. Ook andere betonelementen vb. balkons kunnen aangetast zijn.) | Nee |

- j. Hebben er verbouwingen en/of bijbouwingen plaatsgevonden in en/of om de woning? **Ja**
 Zo ja, welke ver-/bijbouwingen? : **aanbouw keuken...**
 Zo ja, in welk jaartal? : **2010-2011**
 Zo ja, door welk bedrijf zijn deze uitgevoerd? : **Bouwbedrijf Wever**
- k. Zijn er verbouwingen of uitbreidingen uitgevoerd zonder omgevingsvergunning (voorheen bouwvergunning)? **Nee**
- l. Bent u in het bezit van een energieprestatiecertificaat/energielabel? **Ja**
 Zo ja, welke label? : **B**

10. Vaste lasten

- a. Hoeveel betaalde u voor de laatste aanslag onroerende zaakbelasting? **€ 320.61**
 Belastingjaar : **2018**
- b. Wat is de WOZ-waarde? **€ 672.000.-**
 Peiljaar? : **2018**
- c. Hoeveel betaalde u voor de laatste aanslag waterschapslasten? **€ 96.39**
 Belastingjaar? : **2014**
- d. Hoeveel betaalde u voor de laatste aanslag rioolrecht? **€ 150,-**
 Belastingjaar : **2018**
- e. Welke voorschotbedragen betaalt u maandelijks aan de nutsbedrijven?
 Gas: € _____
 Elektra: € _____
- f. Zijn er leasecontracten? (*Bijvoorbeeld keuken, kozijnen, CV-ketel etc.*) **Nee**
- g. Als er sprake is van erfpacht of opstalrecht hoe hoog is dan de canon per jaar? **N.v.t**
- h. Heeft u alle gemeentelijke belastingen die u verschuldigd bent al betaald? **Ja**
 Zijn er variabele bedragen voor gemeenschappelijke poorten, inritten of terreinen? **Nee**
 Heeft u, om in de straat te parkeren, een parkeervergunning nodig? **Nee**

11. Garanties

- Zijn er lopende onderhoudscontracten en/of garantieregelingen overdraagbaar aan de koper zoals dakbedekking, CV-installatie, dubbele beglazing, GIW-garantie etc? **Nee**
 Zo ja, welke? : _____

Nadere informatie (overige zaken die de koper naar uw mening moet weten):

Geen nadere informatie.

VAN BEZICHTIGING TOT AANKOOP

Heeft u belangstelling voor de woning?

Nee

We stellen het op prijs als u ons dit laat weten. Dan kunnen wij het aan de verkoper doorgeven.

Ja

Zijn uw hypotheekmogelijkheden bekend?

Nee

Vraag uw Garantiemakelaar naar een hypotheekadviseur.

Ja

Brengt u een bod uit?

Nee

Ja

Als u een bod uitbrengt (mondeling of schriftelijk) dan is er nog geen sprake van een onderhandeling. Pas wanneer wij u namens de verkoper een tegenvoorstel doen is er daadwerkelijk sprake van een onderhandeling. Betrek bij uw bod ook andere factoren die voor u van belang zijn, zoals aanvaarding, ontbindende voorwaarden, roerende zaken etc.

Aankoopopdracht?

Het Aankoopzekerplan is een helder Stappenplan dat een uitstekende aanpak biedt voor de selectie en aankoop van uw nieuwe huis. Het gaat tenslotte om een grote financiële investering en emotionele beslissing.

Garantiemakelaars Aankoopzekerplan:

- onafhankelijk
- begeleiding ervaren makelaar
- gedegen marktkennis
- aanbod per e-mail of telefoon
- bouwtechnische keuring
- heldere afspraken

Is er sprake van overeenstemming?

Nee

Ja

Wij stellen voor u een koopovereenkomst op, dat na ondertekening voor beide partijen, naar de notaris wordt gezonden. Hoewel in de volksmond vaak over een 'voorlopig koopcontract' wordt gesproken is de koopovereenkomst wel degelijk bindend voor beide partijen! De koop kan slechts ontbonden worden, binnen drie dagen na ondertekening door de koper, of als er sprake is van 'ontbindende voorwaarden'.

De notaris. De notaris zal u enkele dagen na ontvangst van de koopovereenkomst vragen de waarborgsom te storten of een bankgarantie te deponeren

De hypotheek. De hypotheek wordt aangevraagd via uw hypotheekadviseur. Indien noodzakelijk wordt tevens een overbruggingskrediet geregeld.

Laatste inspectie. Wij stellen u graag in de gelegenheid de woning vóór de levering nog een keer te inspecteren om te kijken of alles netjes is geleverd zoals we hadden afgesproken. Tijdens de laatste inspectie dient u ook de meterstanden te noteren.

De overdracht. U ontvangt een uitnodiging van de notaris om met de verkoper de transportakte te komen ondertekenen. Voor die tijd krijgt u de conceptakten en de nota van afrekening van de notaris toegestuurd. U ondertekent samen met de verkoper (of met een gevolmachtigde van de verkoper) de leveringsakte bij de notaris. Gefeliciteerd!

VEEL GESTELDE VRAGEN

1. Wanneer ben ik in onderhandeling?

U bent officieel in onderhandeling als de verkoper reageert op uw bod. Bijvoorbeeld als de verkoper een tegenbod doet. Als de verkopende makelaar aangeeft dat hij uw bod met de verkoper zal overleggen, betekent dat dus nog niet dat u in onderhandeling bent.

2. Mag een makelaar doorgaan met bezichtigen als er al over een bod onderhandeld wordt?

Dat mag. Een onderhandeling hoeft nog niet tot een verkoop te leiden. De verkoper kan daarnaast graag willen weten of er meer belangstelling is. De eerste bidder hoeft nog niet de beste te zijn. Daarom gaan de bezichtigingen door. Er mag ook met meer dan één gegadigde tegelijk worden onderhandeld. De makelaar moet dat dan wel duidelijk gemeld hebben. Vaak zal de verkopende makelaar aan belangstellenden vertellen dat hij, zoals dat heet, 'onder bod' is. Een belangstellende mag dan wel een bod uitbrengen, maar krijgt daar geen antwoord op tot de onderhandeling met de eerste geïnteresseerde beëindigd is. De makelaar zal geen mededelingen doen over de hoogte van biedingen, dit zou overbieden kunnen uitlokken.

3. Kan een verkoper de vraagprijs van een woning tijdens de onderhandeling verhogen?

Het antwoord is ja. Als de vraagprijs alleen een uitnodiging is tot het doen van een bod (zie ook vraag 5), dan kan de verkoper ook besluiten de vraagprijs te verlagen of te verhogen. Tijdens een onderhandeling doen partijen vaak over en weer biedingen. Als de potentiële koper een tegenbod doet wat afwijkt van het bod dat de verkopende partij eerder heeft gedaan, dan vervalt dit eerdere bod van de verkopende partij. Dus ook als partijen 'naar elkaar toekomen' in het biedingproces, kan de verkoper ineens besluiten om toch zijn tegenbod weer te verhogen en de koper om zijn bod weer te verlagen.

4. Hoe komt de koop tot stand?

Als verkoper en koper het eens worden over de belangrijkste zaken bij de koop (prijs, opleveringsdatum en ontbindende voorwaarden) dan legt de verkopende makelaar de afspraken schriftelijk vast in de koopakte. Ontbindende voorwaarden zijn een belangrijk onderwerp. U krijgt als koper niet automatisch een ontbindende voorwaarde voor de financiering, dit moet u melden bij het uitbrengen van uw bod. Het is belangrijk dat de partijen het ook eens zijn over aanvullende afspraken en ontbindende voorwaarden voordat de koopakte wordt opgemaakt. Naast de eerder genoemde punten worden meestal nog enkele aanvullende afspraken in de koopakte opgenomen, denk bijvoorbeeld aan een boeteclausule. Zodra verkoper en koper de koopakte hebben ondertekend en de koper (of eventueel de notaris) een kopie van de akte heeft ontvangen, treedt voor de particuliere koper de wettelijke bedenktijd in werking. Binnen deze bedenktijd kan de koper alsnog afzien van de aankoop van de woning. Ziet de koper tijdens deze bedenktijd niet af van de koop, zijn de financiën rond en vormen ook eventuele andere ontbindende voorwaarden geen obstakel meer, dan zal op de afgesproken opleveringsdatum de overdracht plaatsvinden bij de notaris.

5. Als ik de vraagprijs bied, moet de verkoper de woning dan aan mij verkopen?

Over deze vraag bestaan veel misverstanden. Het hoogste rechtscollega, de Hoge Raad, heeft bepaald dat als u de vraagprijs uit een advertentie of een woongids biedt, u dan een bod doet. De vraagprijs wordt dus gezien als een uitnodiging tot het doen van een bod. De verkoper kan dan nog beslissen of hij uw bod wel of niet aanvaardt of dat hij zijn makelaar een tegenbod laat doen.

6. Mag een makelaar tijdens de onderhandeling het systeem van verkoop wijzigen?

Dat mag. Één van de partijen mag de onderhandeling beëindigen. Soms zijn er zoveel belangstellenden die de vraagprijs bieden of benaderen, dat het moeilijk is te bepalen wie de beste koper is. In dat geval kan de verkopende makelaar, natuurlijk in overleg met de verkoper, besluiten de lopende onderhandeling af te breken en de biedprocedure te wijzigen. Uiteraard dient hij eerst de eventueel gedane toezeggingen na te komen (zie ook vraag 8 en 9). De makelaar kiest vervolgens bijvoorbeeld voor een inschrijvingsprocedure. Alle bidders hebben dan een gelijke kans om een hoogste bod uit te brengen.

7. Wat is een optie?

Een optie in juridische zin geeft een partij de keuze om door een eenzijdige verklaring een koopovereenkomst met een andere partij te sluiten. Partijen zijn het dan wel eens over de voorwaarde van de koop, maar de koper krijgt bijvoorbeeld nog een week bedenktijd. Bij de aankoop van een nieuwbouwwoning is zo'n optie nog wel gebruikelijk. Bij het aankopen van een bestaande woning niet. Het begrip 'optie' wordt daarbij vaak ten onrechte gebruikt. Dan heeft het de betekenis van bepaalde toezeggingen die een verkopende NVM-makelaar kan doen aan een belangstellende koper tijdens het onderhandelingsproces. Zo'n toezegging kan bijvoorbeeld inhouden dat een belangstellende koper een paar dagen de tijd krijgt om na te denken over een bod. De NVM-makelaar zal in de tussentijd proberen niet met een andere partij in onderhandeling te gaan. De belangstellende koper kan deze tijd gebruiken om een beter inzicht te krijgen in zijn financiering of in de gebruiksmogelijkheden van de woning. Een optie kunt u niet eisen; de verkoper en verkopende NVM-makelaar beslissen zelf of er in een onderhandelingsproces bepaalde toezeggingen worden gedaan.

8. Dient de NVM makelaar met mij in onderhandeling te gaan, als ik als eerste een bezichtiging aanvraag of als eerste een bod uitbreng?

Het antwoord op deze vraag is nee. De verkopende NVM-makelaar bepaalt samen met de verkoper de verkoopprocedure. De verkopende NVM-makelaar heeft wel de verplichting u daarover te informeren. Het is verstandig als u serieus belangstelling heeft de NVM-makelaar te vragen wat uw positie is. Dat kan veel teleurstelling voorkomen. Doet de NVM-makelaar u een toezegging, dan dient hij die na te komen.

OVERIGE INFORMATIE

De koopovereenkomst

De koopovereenkomst wordt door de verkopende makelaar opgemaakt conform het model van de NVM (Nederlandse Vereniging van Makelaars).

Rechtsgeldige koopovereenkomst pas ná ondertekening

Een mondelinge overeenstemming tussen de particuliere verkoper en de particuliere koper is niet rechtsgeldig. Met andere woorden: er is geen koop. Er is pas sprake van een rechtsgeldige koop als de particuliere verkoper en de particuliere koper de koopovereenkomst hebben ondertekend. Dit vloeit voort uit artikel 7:2 Burgerlijk Wetboek.

Een bevestiging van de mondelinge overeenstemming per e-mail of een toegestuurd concept van de koopovereenkomst wordt overigens niet gezien als een “ondertekende koopovereenkomst”.

Baten, lasten en verschuldigde canons

Alle baten, lasten en verschuldigde canons komen voor rekening van kopende partij vanaf de datum van notarieel transport. De lopende baten, lasten (met uitzondering van de onroerende - zaakbelasting wegens het feitelijk gebruik) zullen tussen partijen naar rato worden verrekend.

Waarborgsom

Om er zeker van te zijn dat de koper zijn verplichtingen nakomt wordt uiterlijk binnen 4 weken, na mondelinge overeenstemming, een waarborgsom gestort bij de notaris. Dit is een bedrag ter grootte van 10% van de koopsom. In plaats van de waarborgsom kan de koper ook een schriftelijke bankgarantie afgeven, mits deze bankgarantie onvoorwaardelijk is afgegeven door een in Nederland gevestigde bankinstelling.

De kosten koper

De kosten koper zijn de kosten die de koper voor de overdracht van de woning dient te betalen. Onder de kosten koper vallen nooit de makelaarskosten. Als een verkoper een makelaar inschakelt voor de verkoop van zijn/haar woning dan zal de verkoper de kosten van deze makelaar moeten betalen. Als de koper een makelaar inschakelt voor de aankoop van een woning zal de koper de kosten van deze makelaar moeten betalen.

Onder de kosten koper vallen de volgende kosten:

- Overdrachtsbelasting
- Notariskosten voor de opmaak van de akte van levering
- Kadasterkosten voor inschrijving akte van levering (koopakte)

Naast deze kosten dient u, als koper, ook rekening te houden met:

- Notariskosten voor de opmaak van de hypotheekakte
- Kadasterkosten voor inschrijving hypotheekakte