



WERKNUMMER

17020

BLADNUMMER

VK-14

DATUM

01-10-2018

GEWIJZIGD

SCHAAL

1:100 / 1:50

AFMETING

A3

FASE

VERKOOPTEKENING

BETREFT

**2-1 KAP TYPE F - F1
OPTIES**

WERK

**WONINGEN ZUIDERVELD-WEST,
WAALSPRONG NIJMEGEN**

OPDRACHTGEVER

**BPD Ontwikkeling BV
POSTBUS 1, 3823 LK AMERSFOORT
TEL: 033-4534106**

GETEKEND

M. Berben


ARCHITECT


A. Weijer


De 4e dimensie **van LSWA** architecten

LSWA


POSTBUS 74
5688 ZH OIRSCHOT
DE LOOP 40
5688 EW OIRSCHOT
0499 - 57 23 16
INFO@LSWA.NL
WWW.LSWA.NL

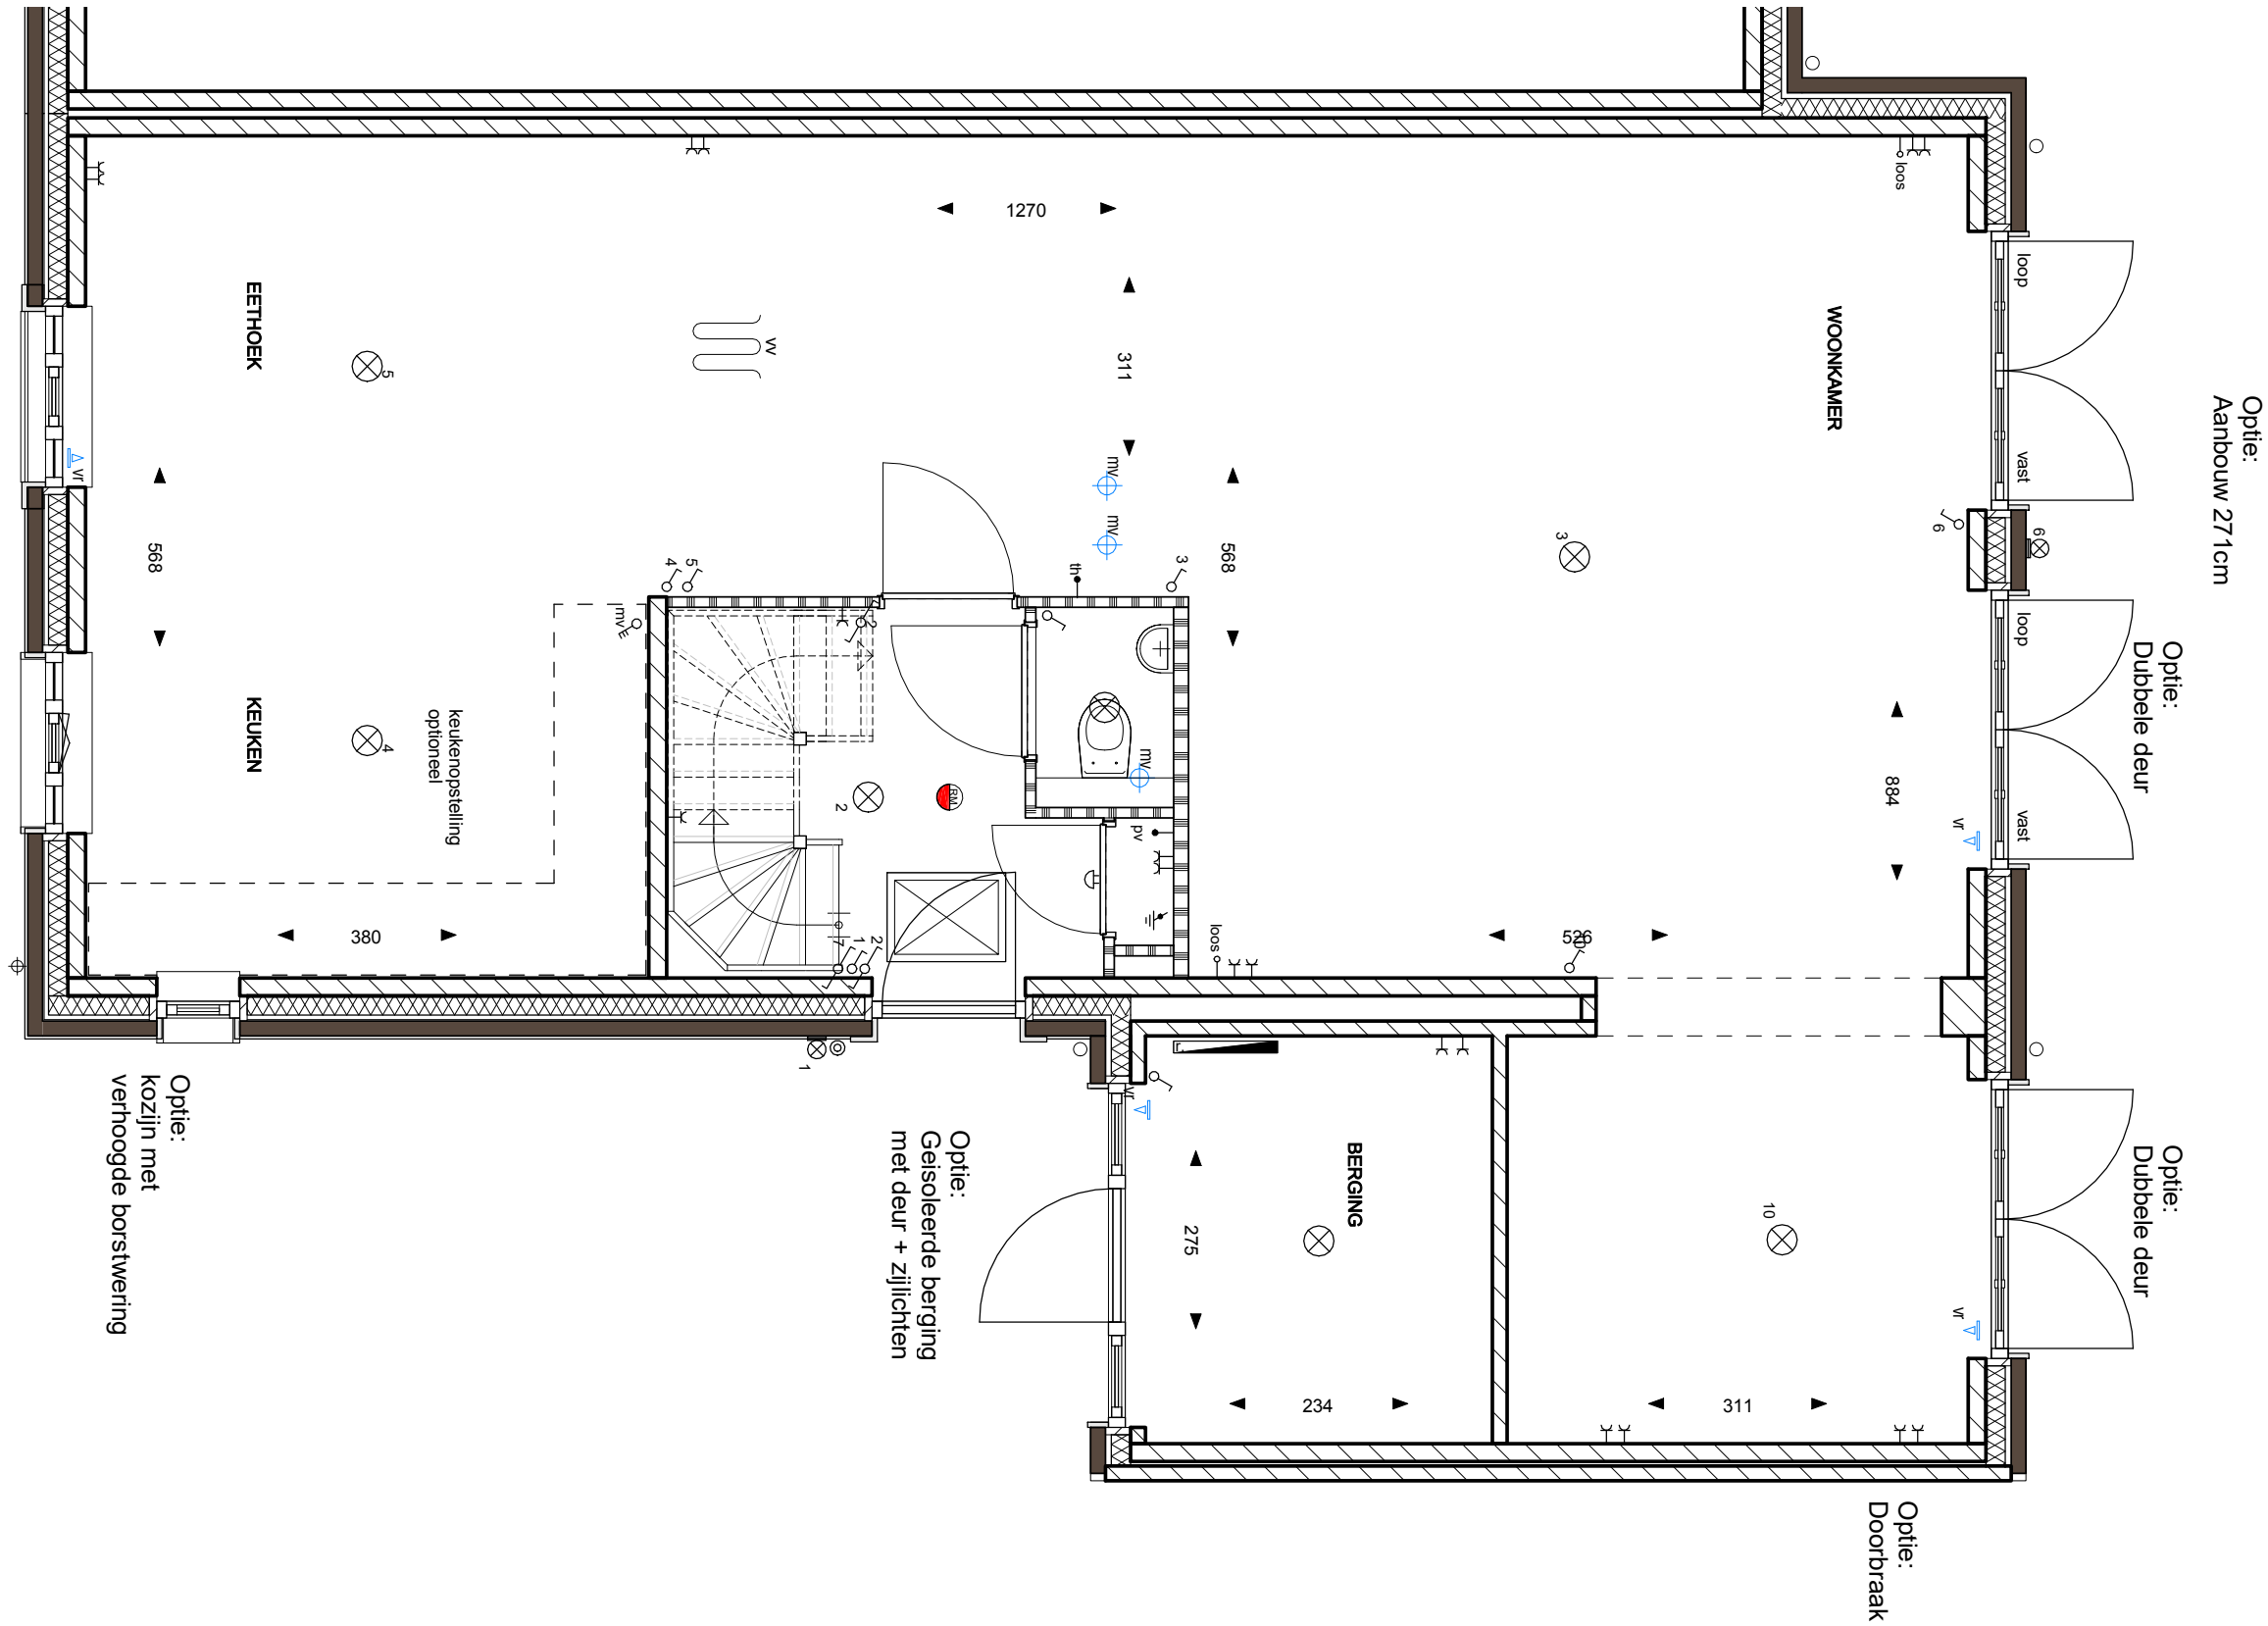


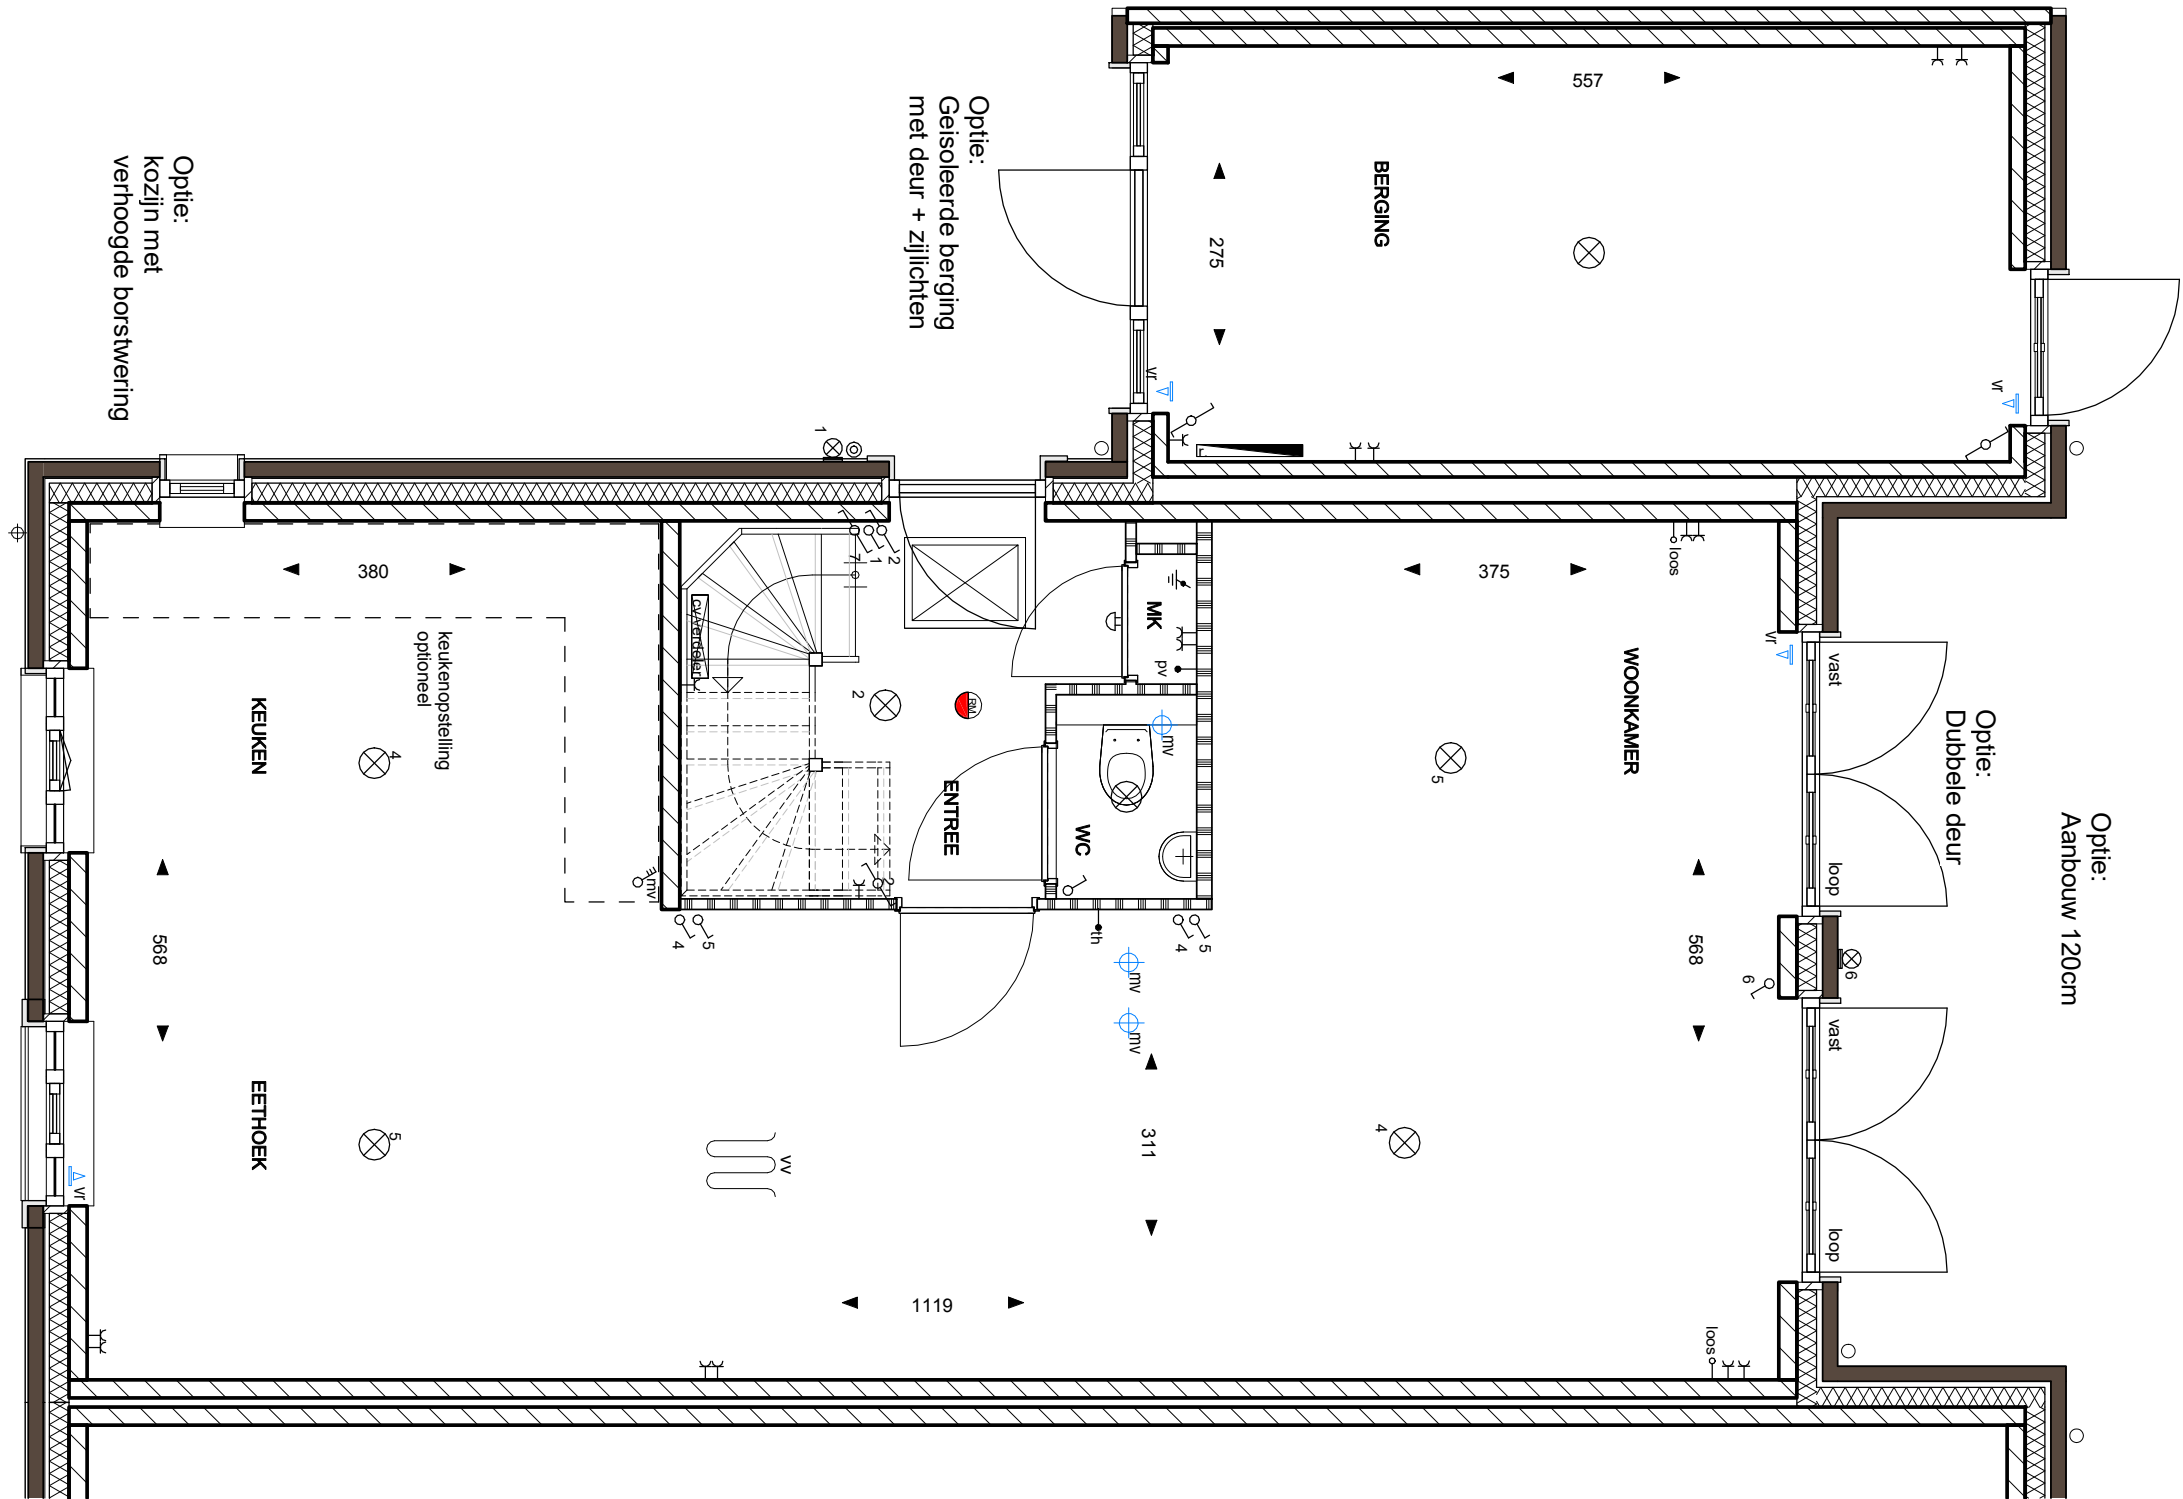

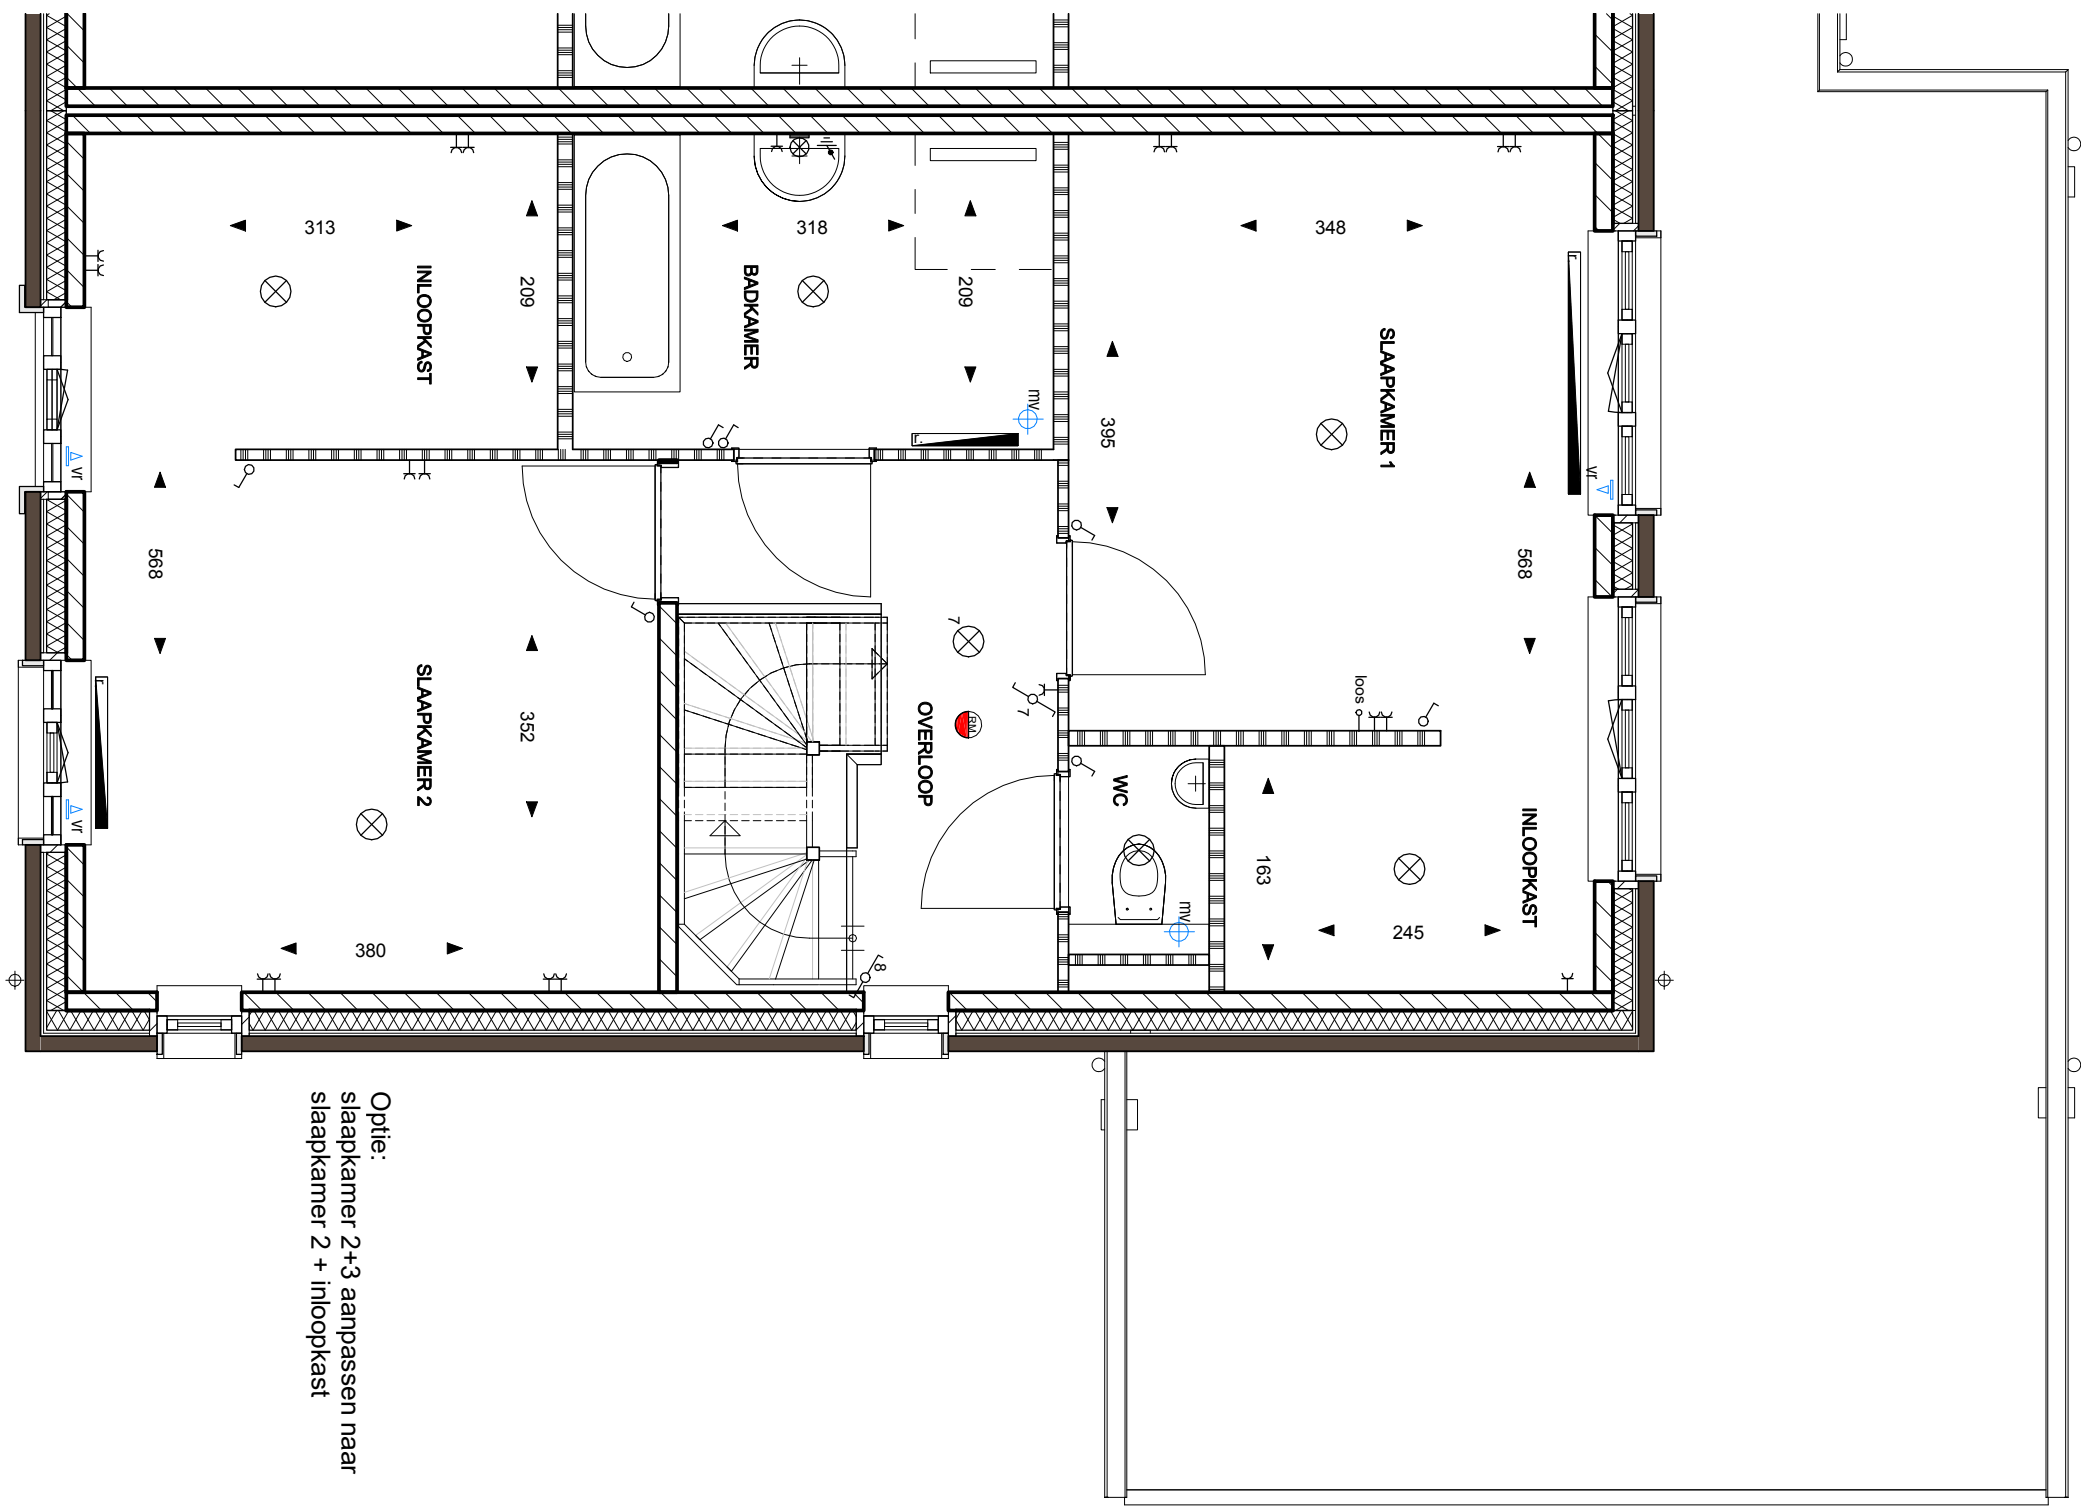

Optie:
slaapkamer 2+3 aanpassen naar
slaapkamer 2 + inloopkast

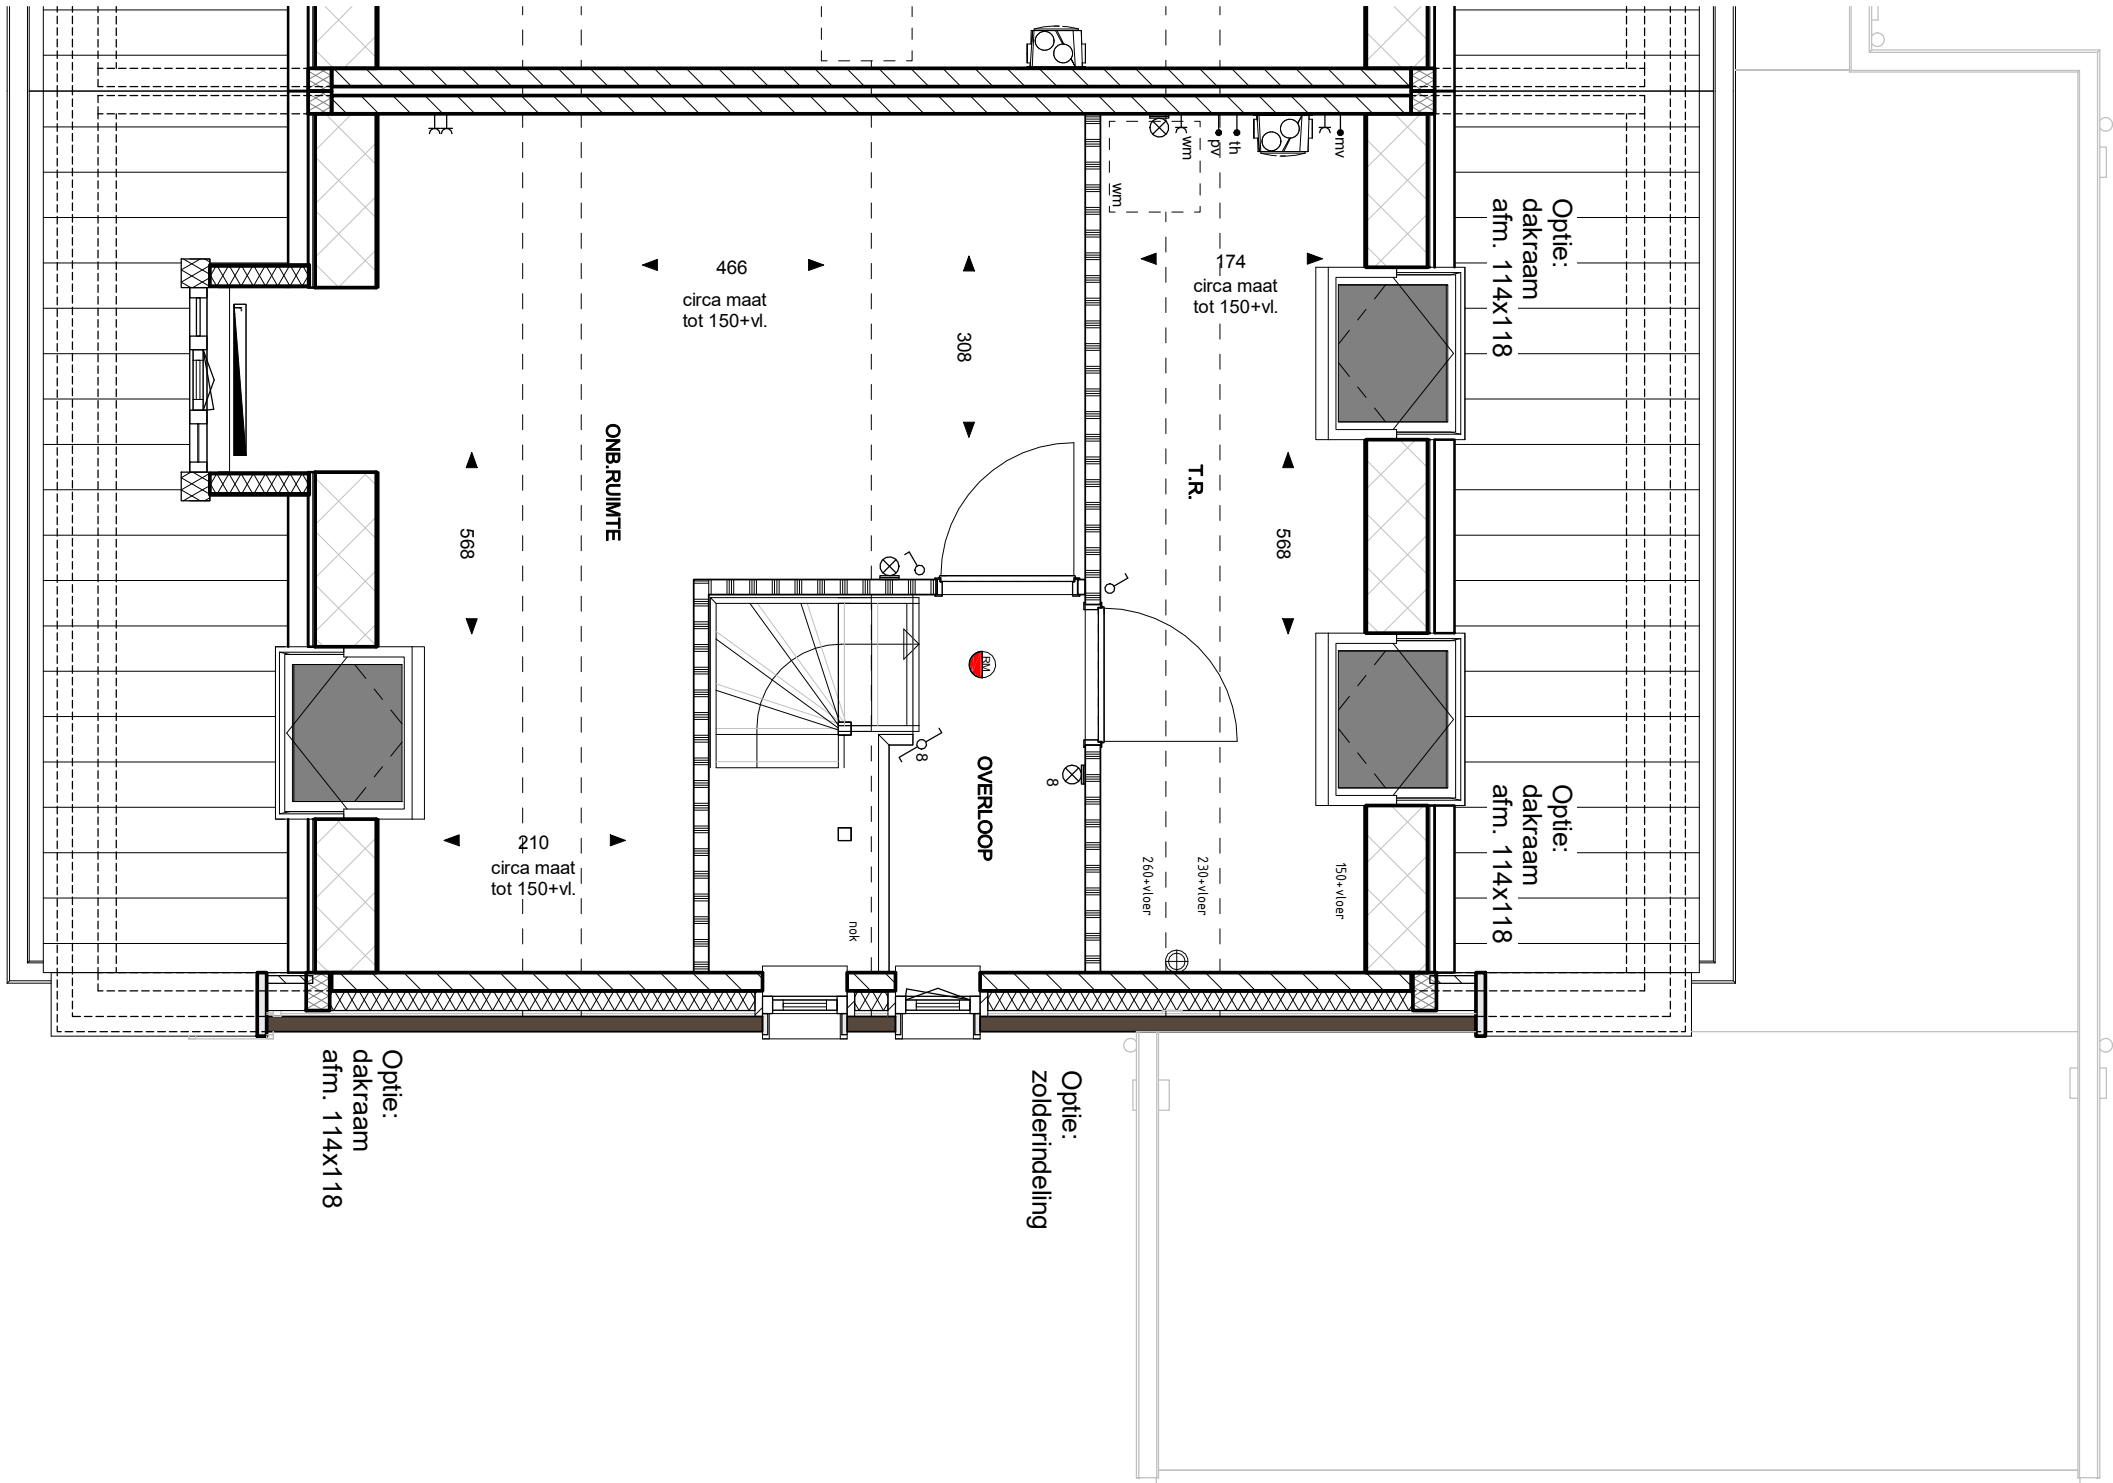

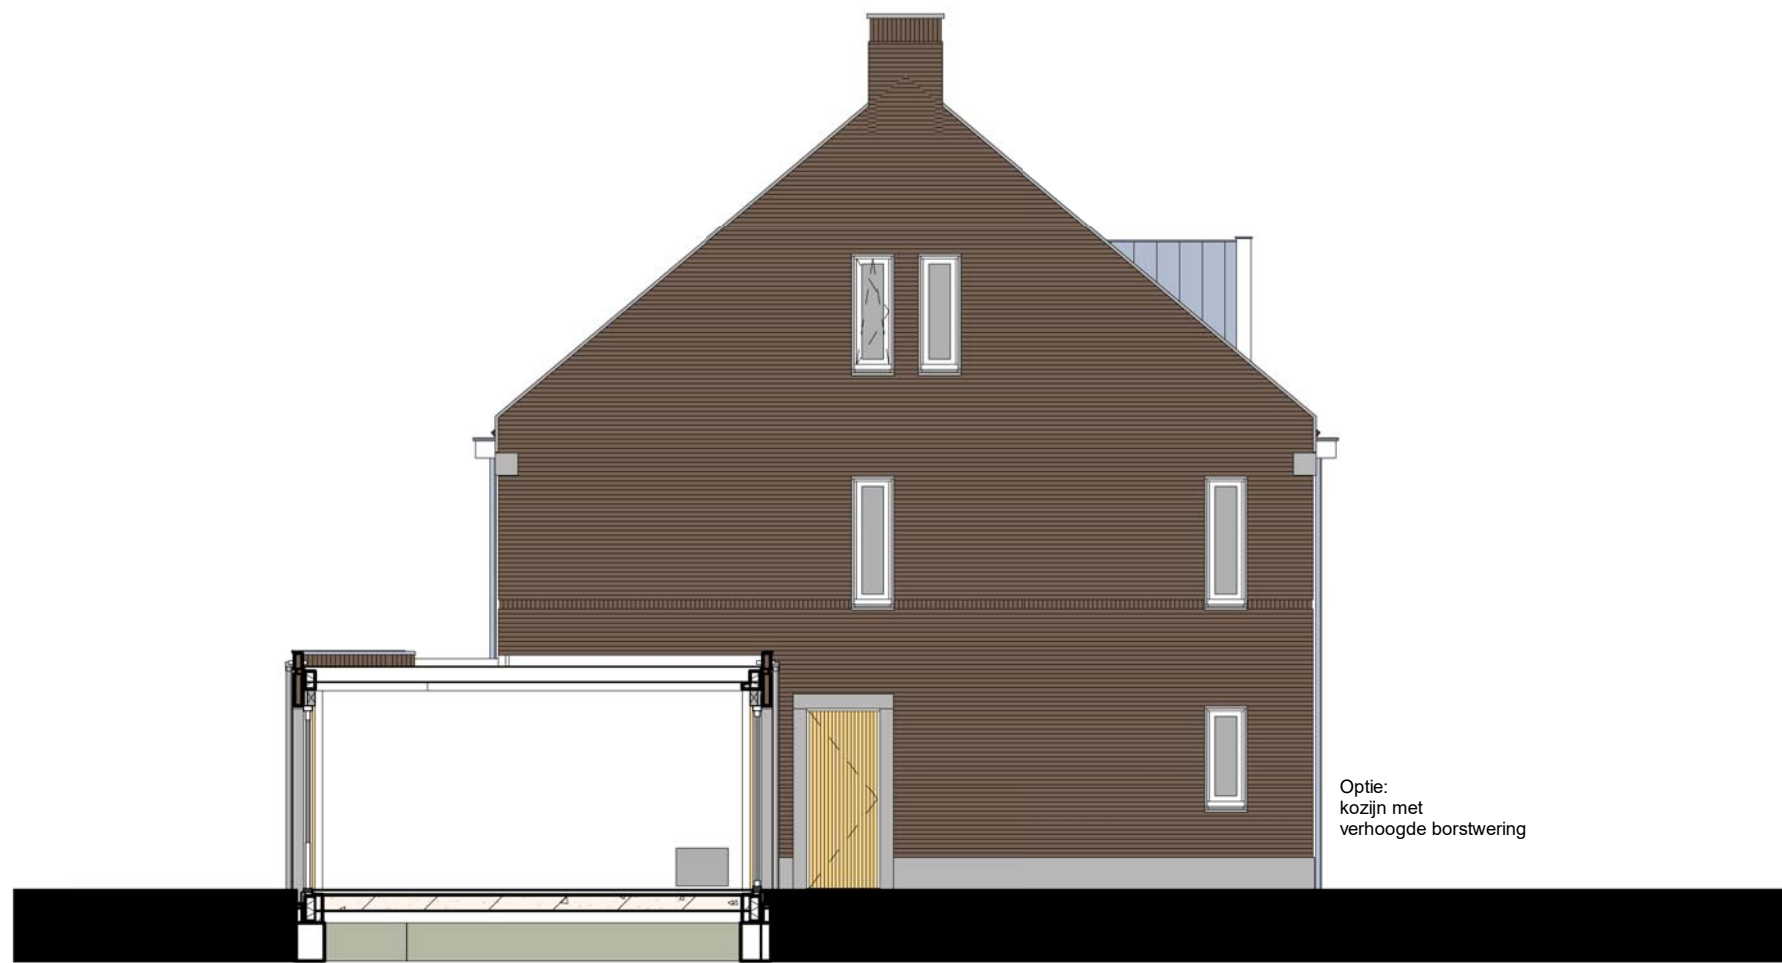

LSWA

POSTBUS 74
5688 ZH OIRSCHOT
DE LOOP 40
5688 EW OIRSCHOT
0499 - 57 23 16
INFO@LSWA.NL
WWW.LSWA.NL



LSWA

POSTBUS 74
5688 ZH OIRSCHOT
DE LOOP 40
5688 EW OIRSCHOT
0499 - 57 23 16
INFO@LSWA.NL
WWW.LSWA.NL