



WERKNUMMER

17020

BLADNUMMER

VK-13

DATUM

01-10-2018

GEWIJZIGD

SCHAAL

1:100 / 1:50

AFMETING

A3

FASE

VERKOOPTEKENING

BETREFT

**2-1 KAP TYPE E
OPTIES**

WERK

**WONINGEN ZUIDERVELD-WEST,
WAALSPRONG NIJMEGEN**

OPDRACHTGEVER

**BPD Ontwikkeling BV
POSTBUS 1, 3823 LK AMERSFOORT
TEL: 033-4534106**

GETEKEND

M. Berben


ARCHITECT


A. Weijer


De 4e dimensie **van** LSWA architecten

LSWA


POSTBUS 74
5688 ZH OIRSCHOT
DE LOOP 40
5688 EW OIRSCHOT
0499 - 57 23 16
INFO@LSWA.NL
WWW.LSWA.NL

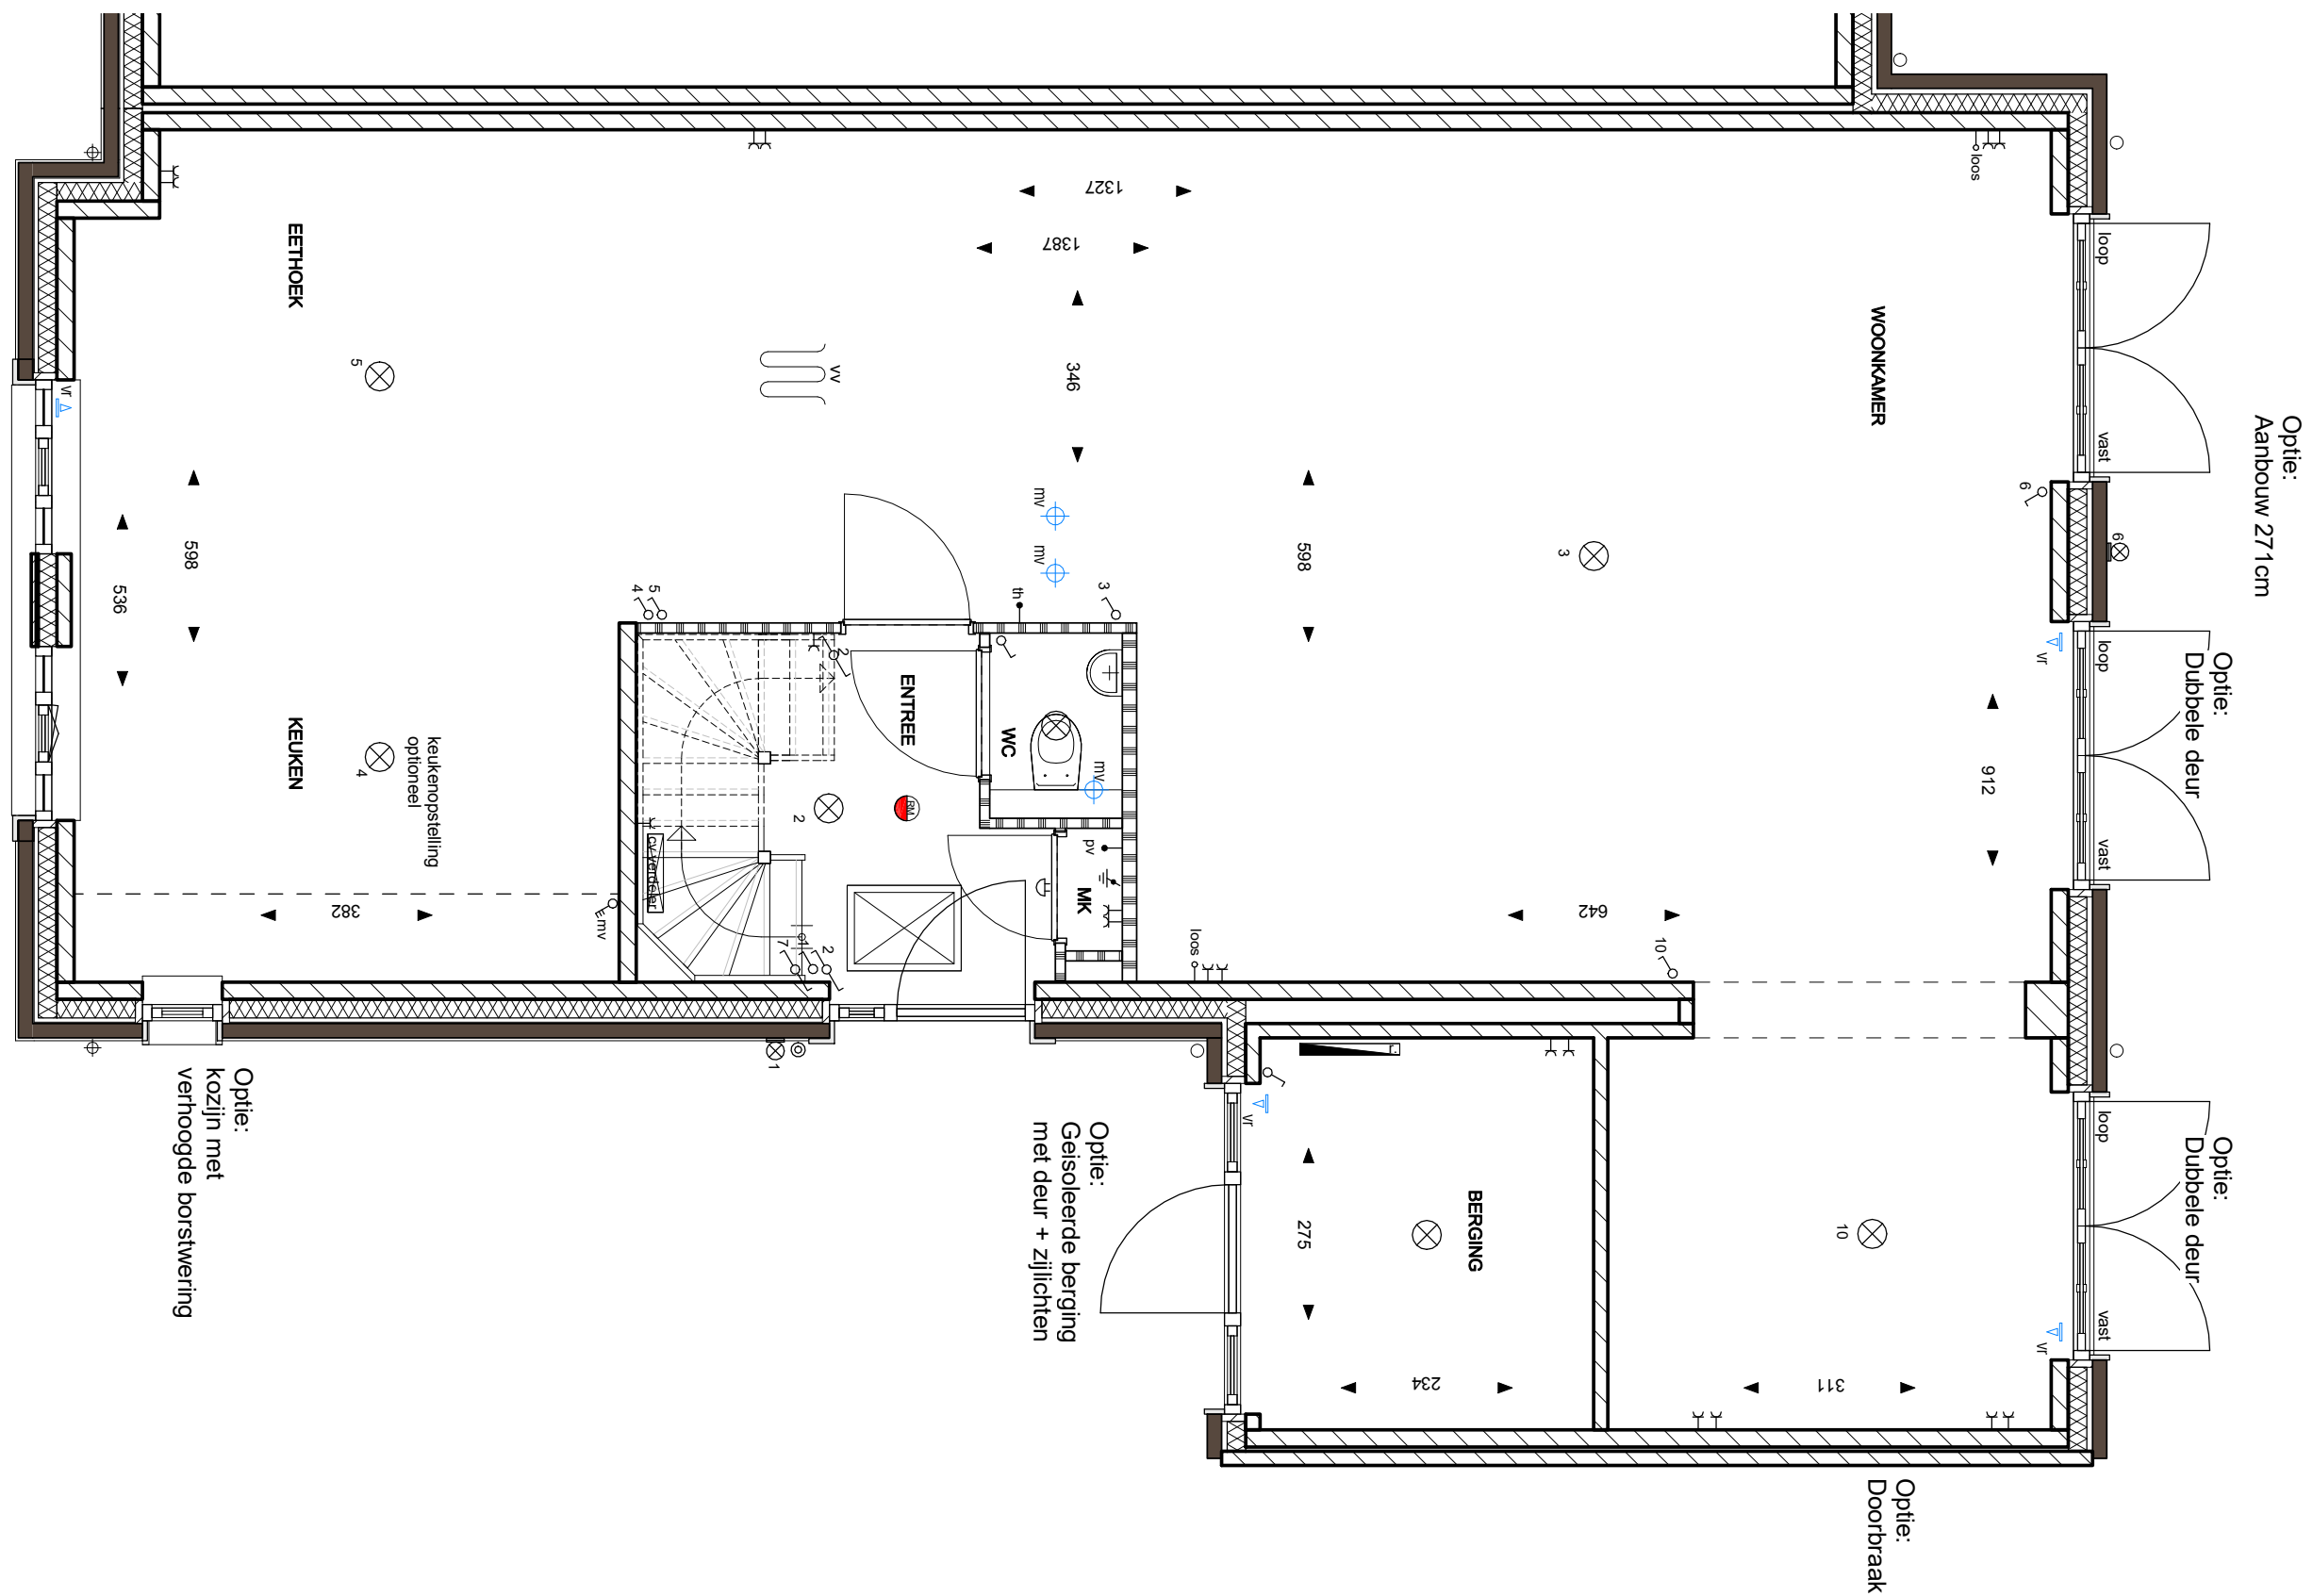


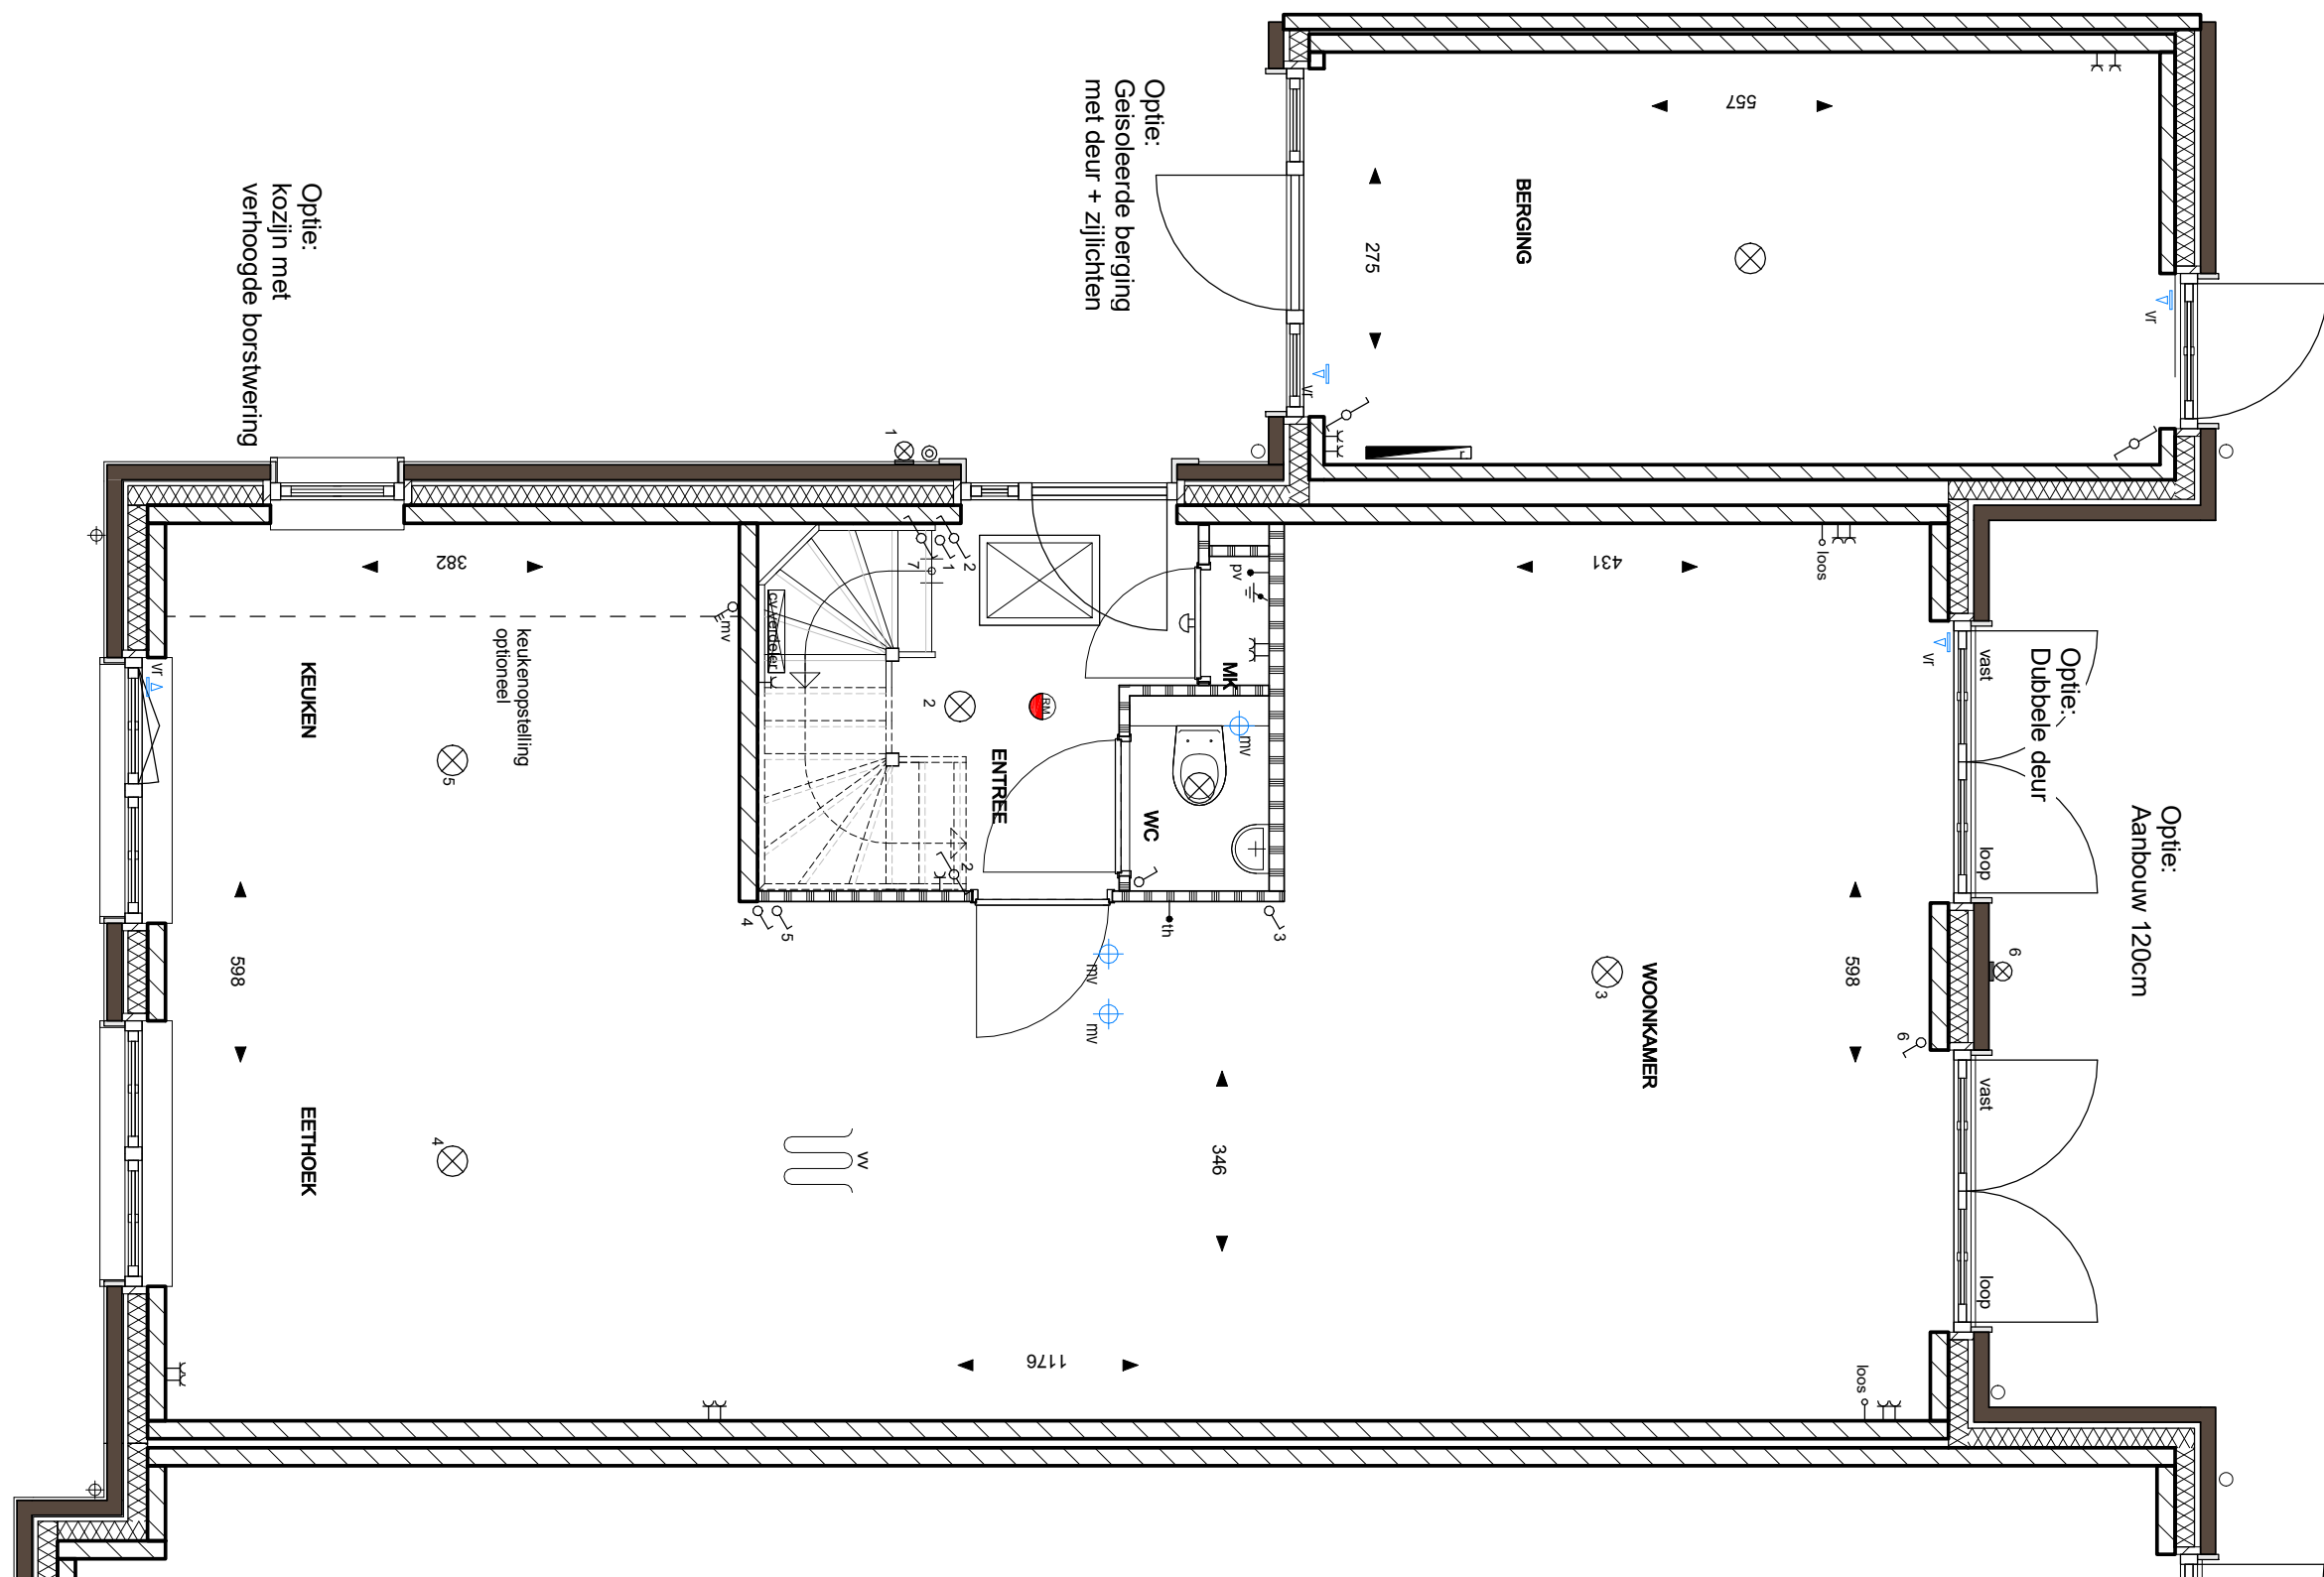

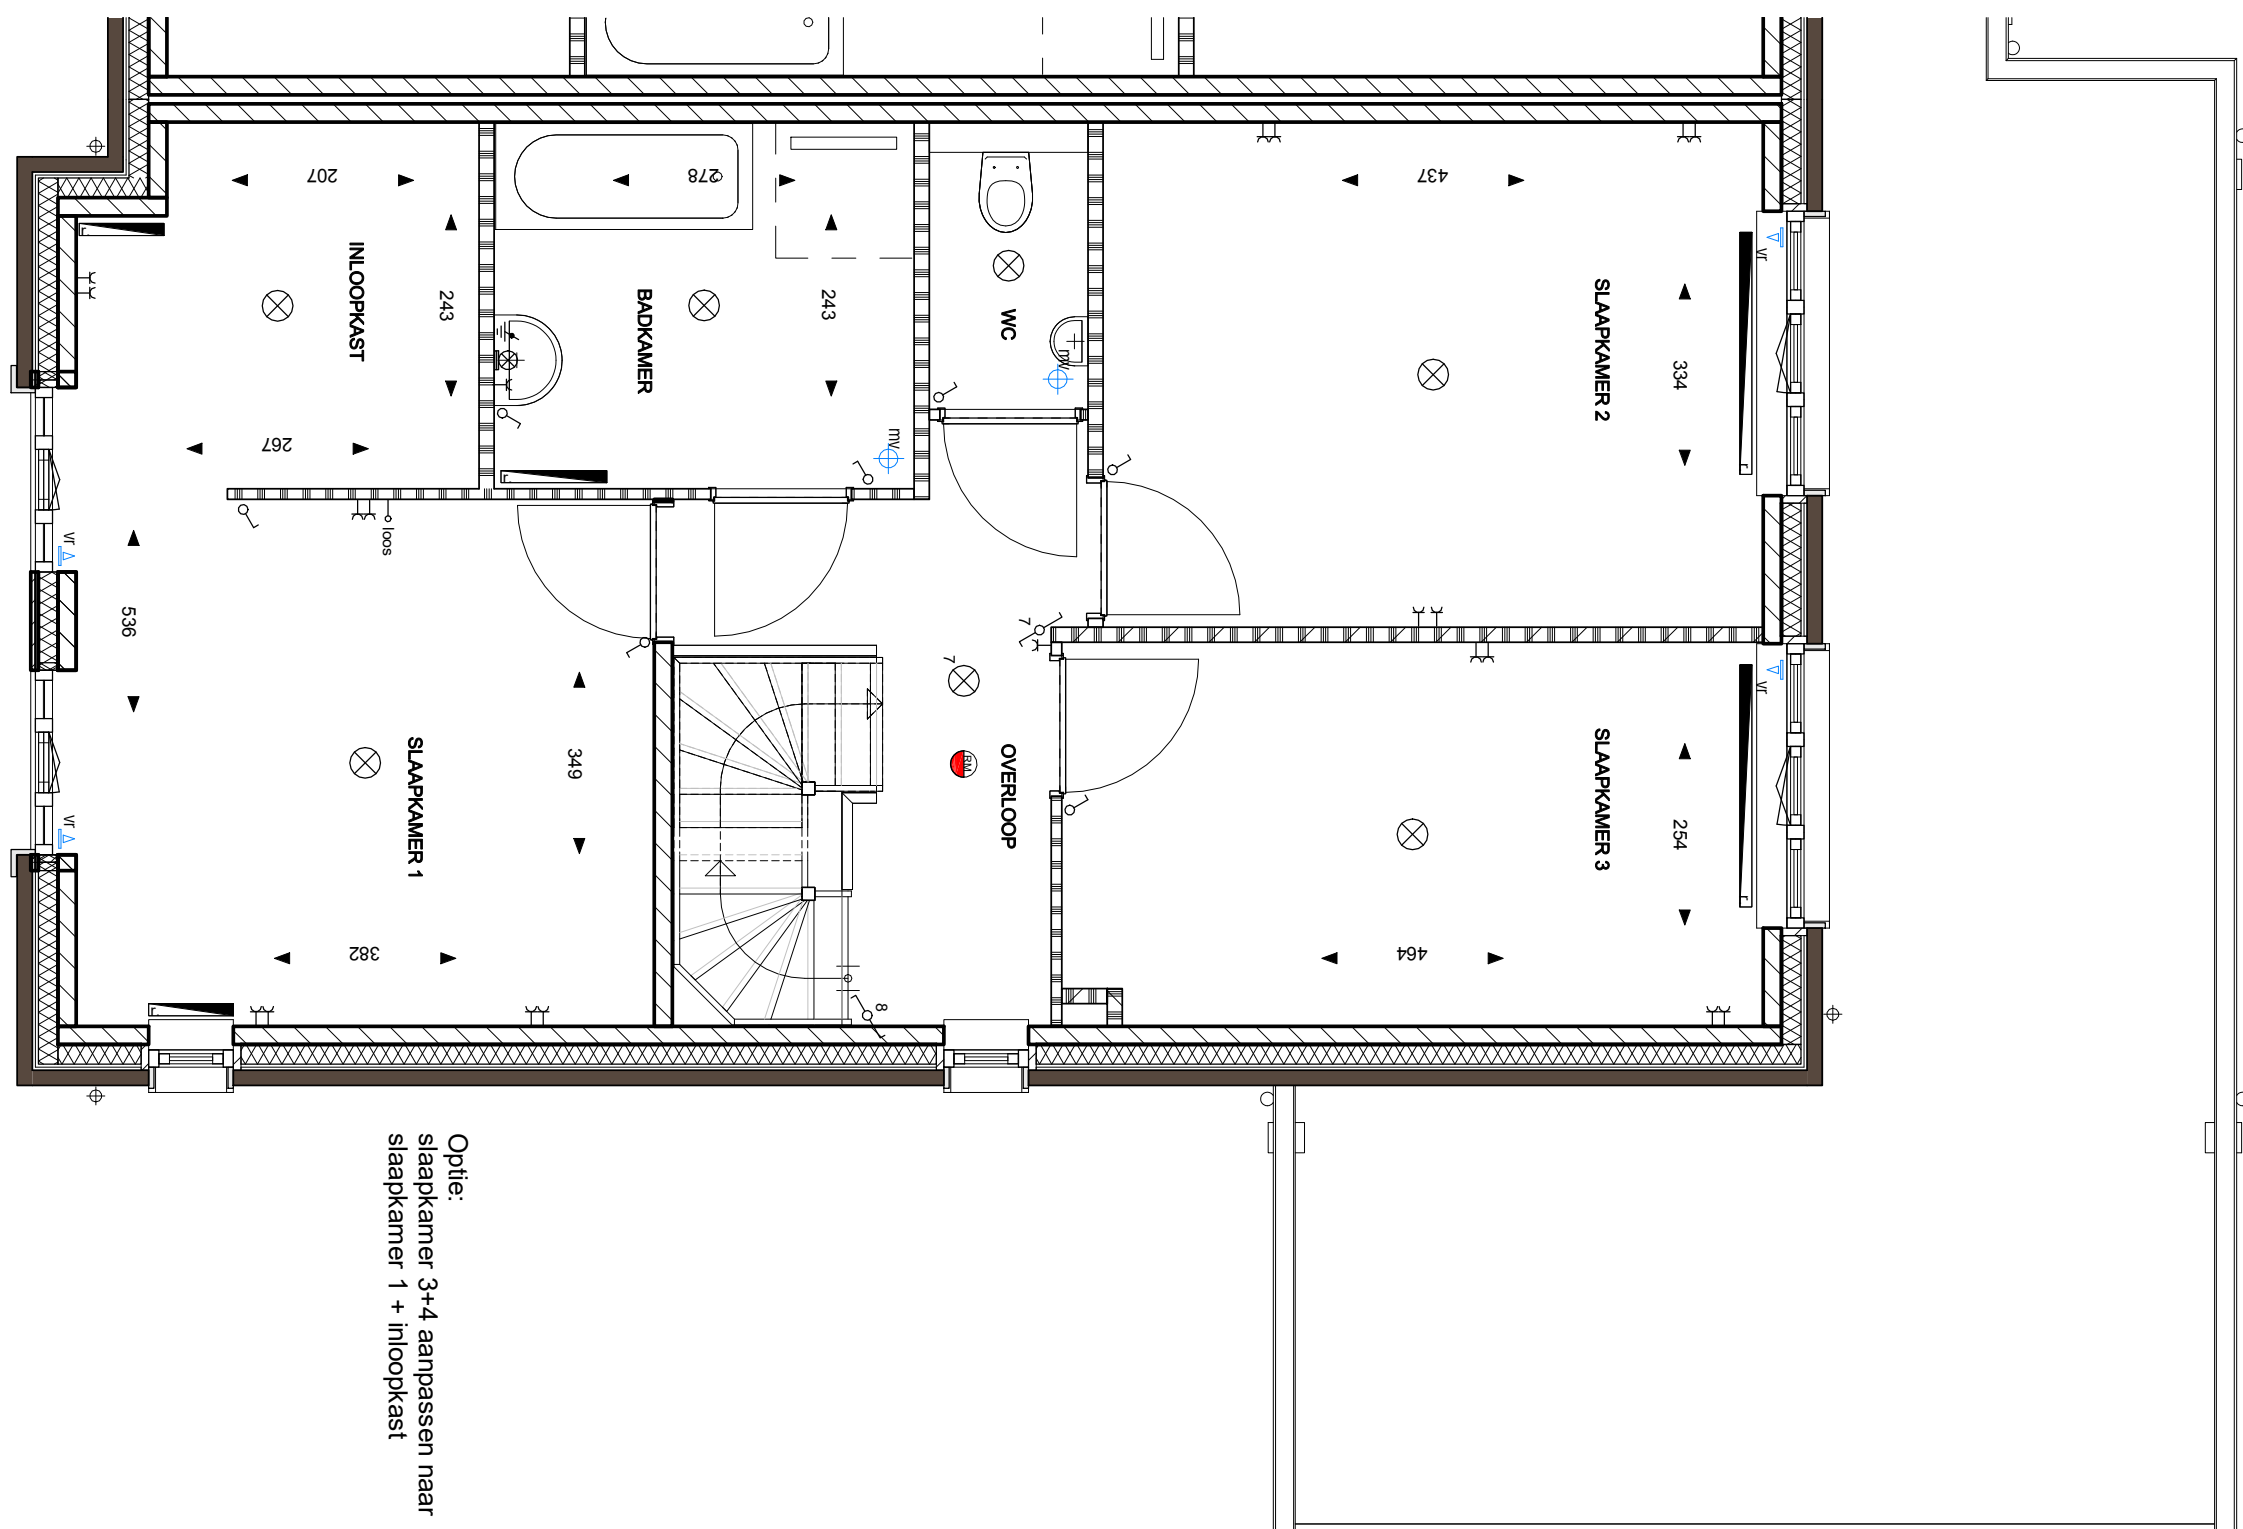

Optie:
slaapkamer 3+4 aanpassen naar
slaapkamer 1 + inloopkast

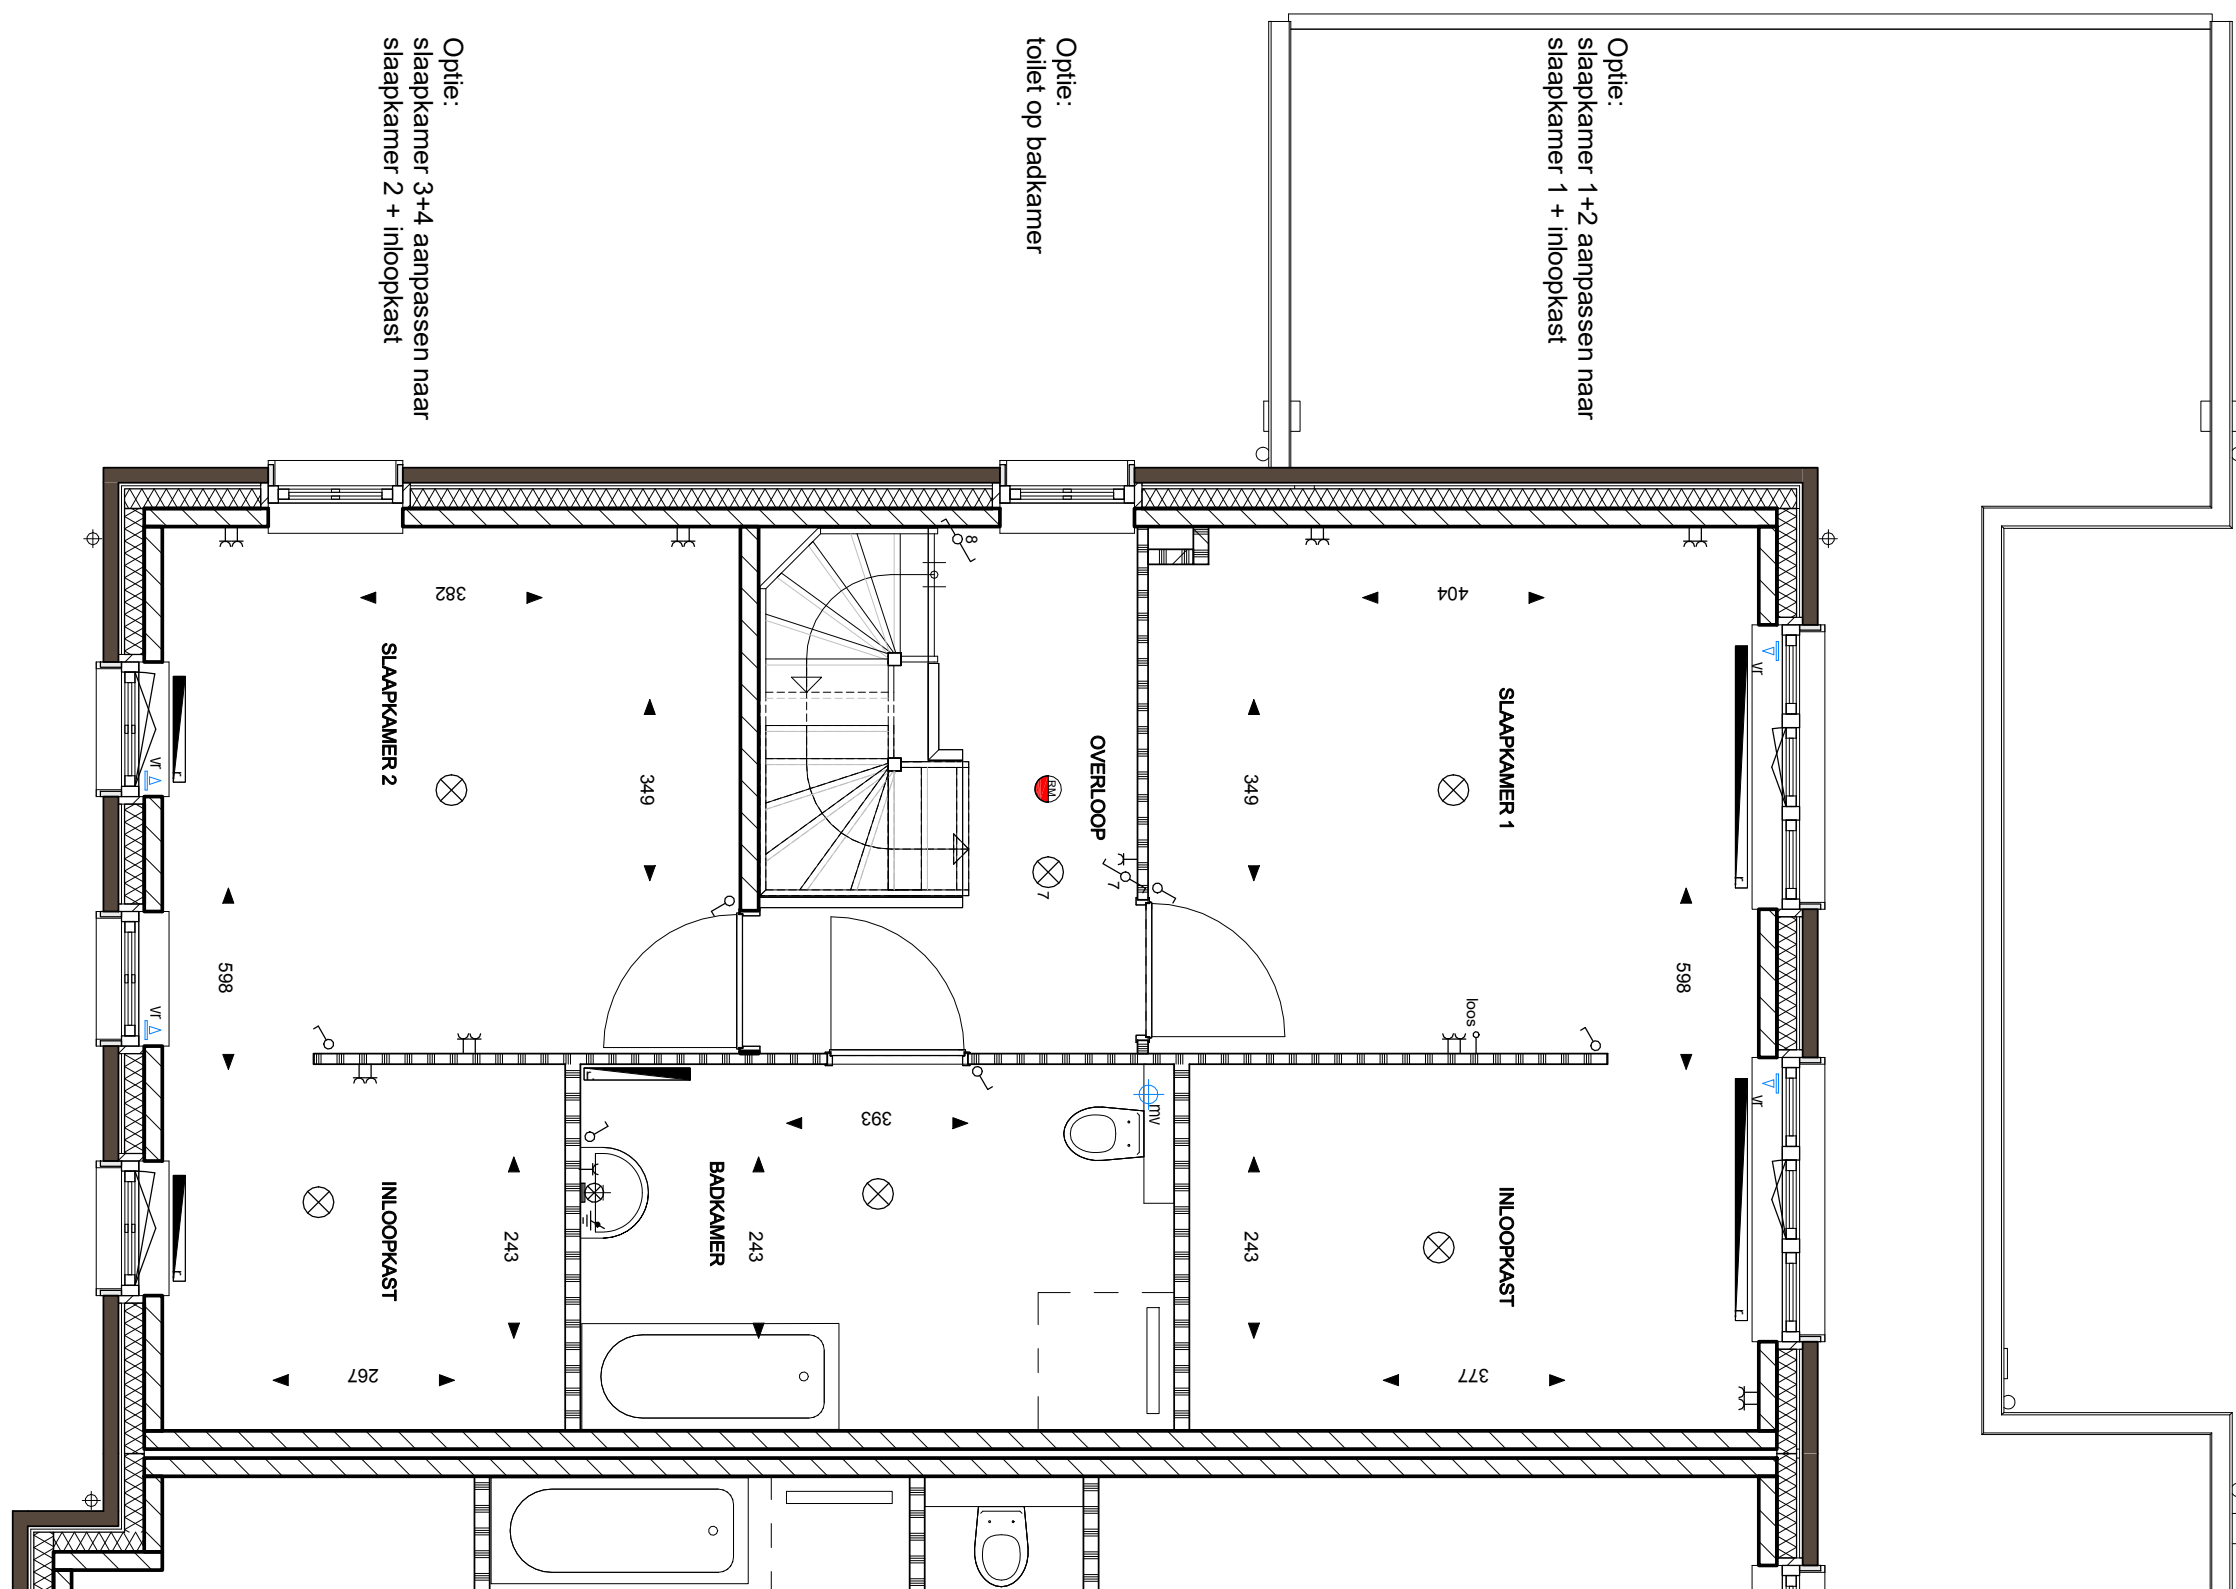

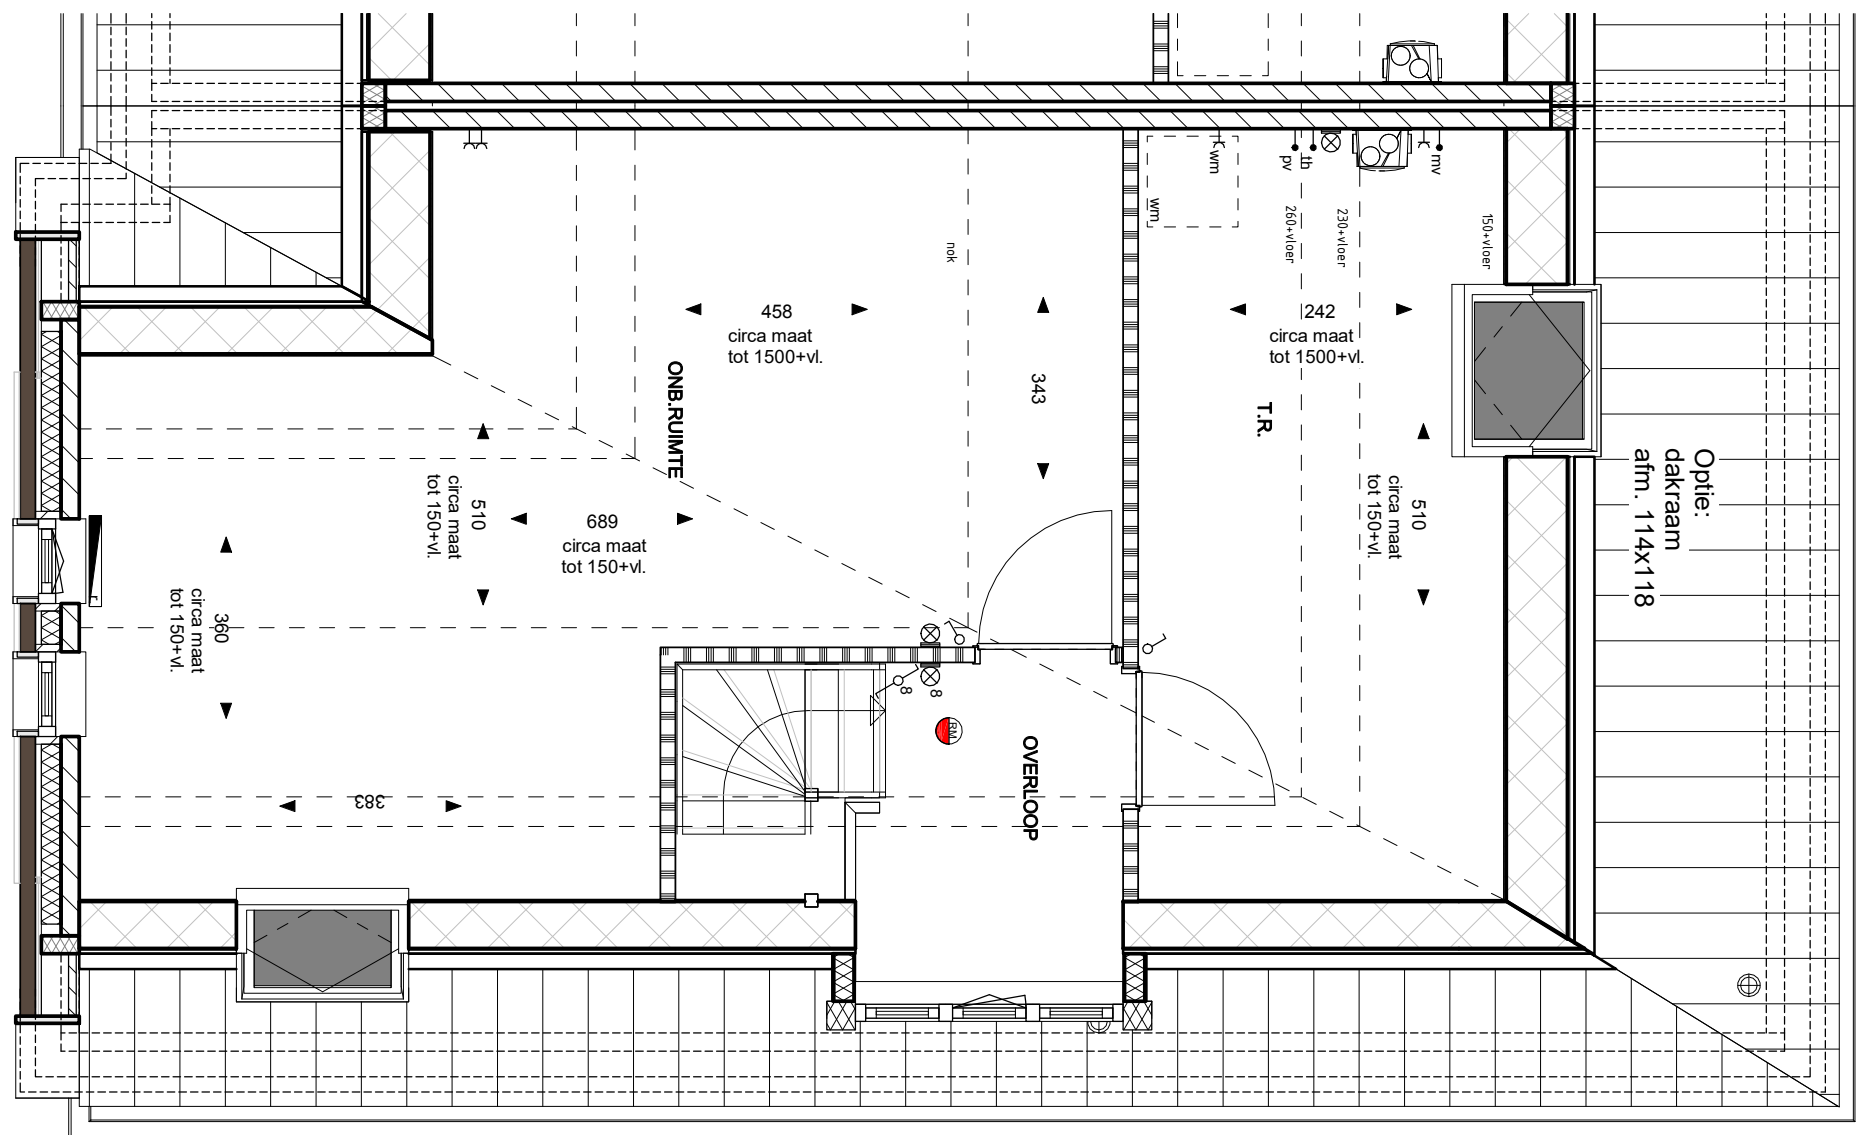

Optie:
dakraam
afm. 114x118


Optie:
zolderindeling


Optie:
dakraam
afm. 114x118

LSWA

POSTBUS 74
5688 ZH OIRSCHOT
DE LOOP 40
5688 EW OIRSCHOT
0499 - 57 23 16
INFO@LSWA.NL
WWW.LSWA.NL

Optie:
 zolderindeling

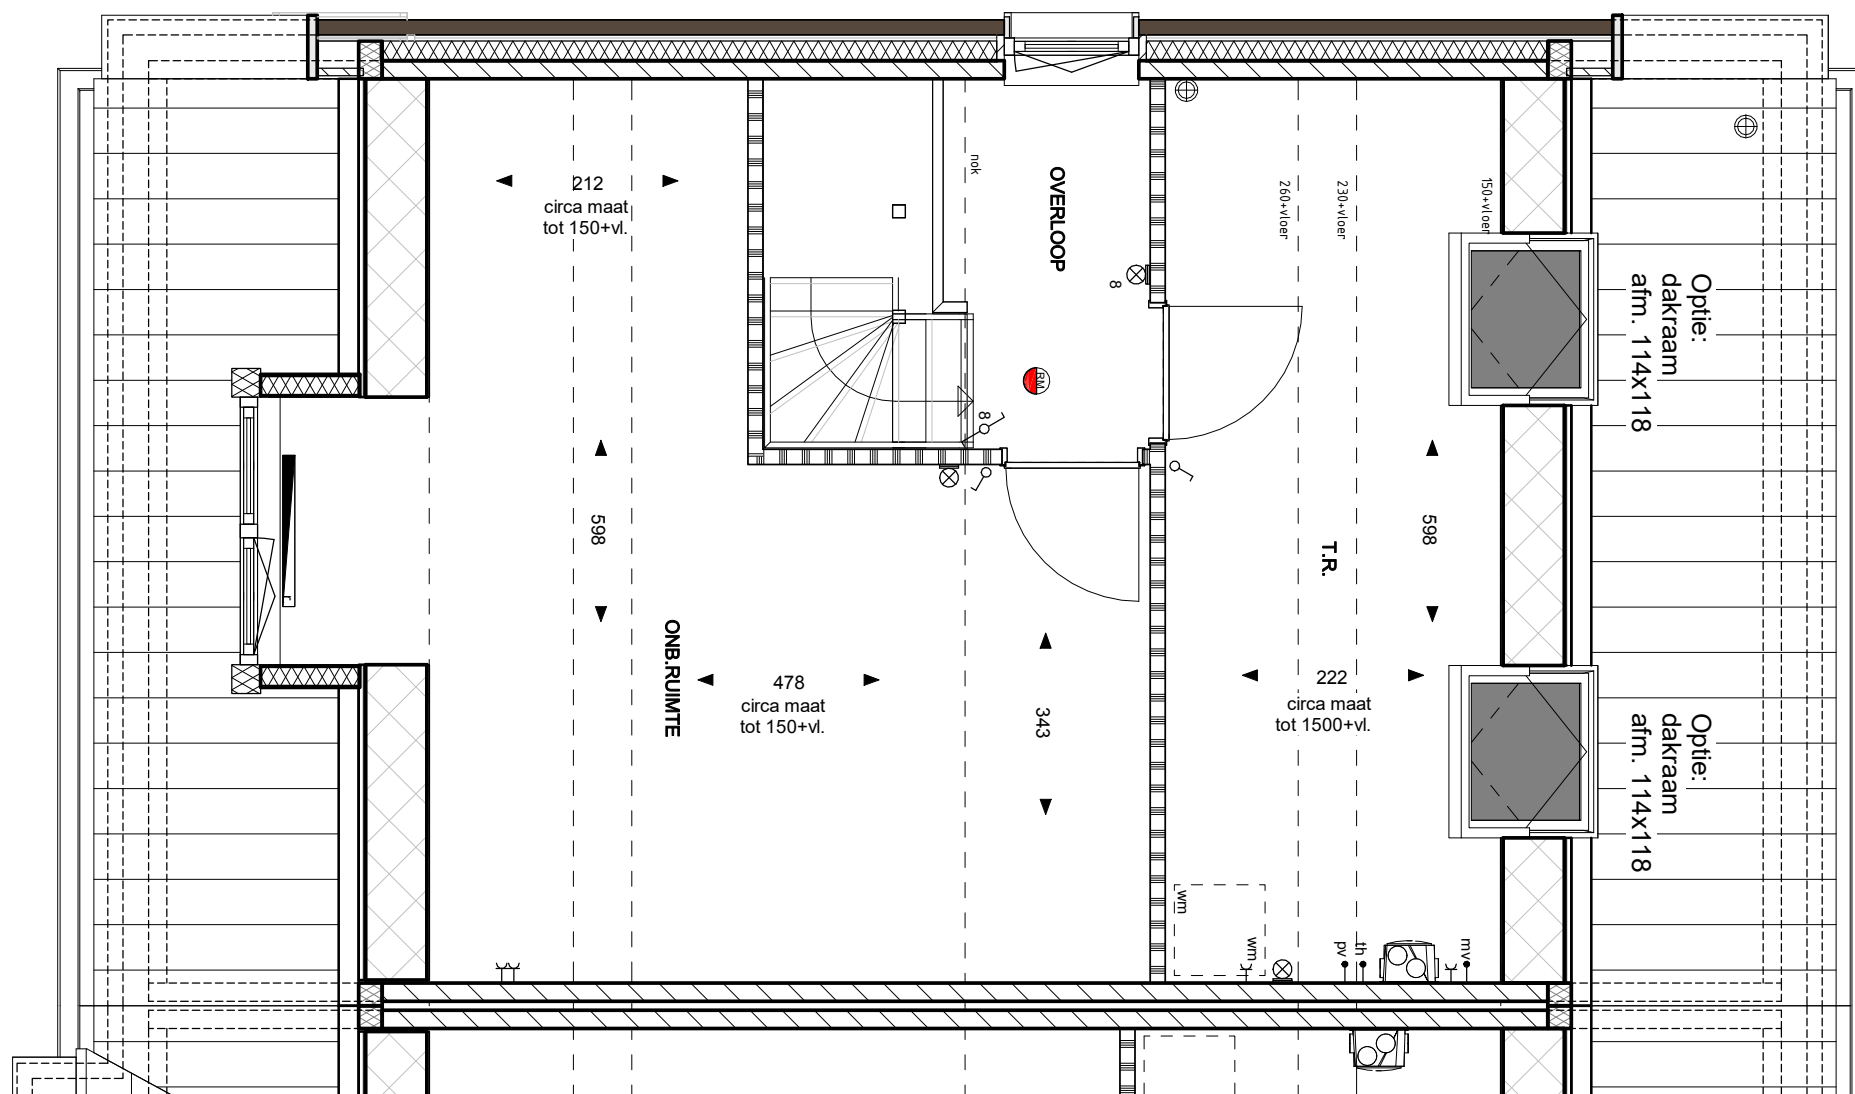

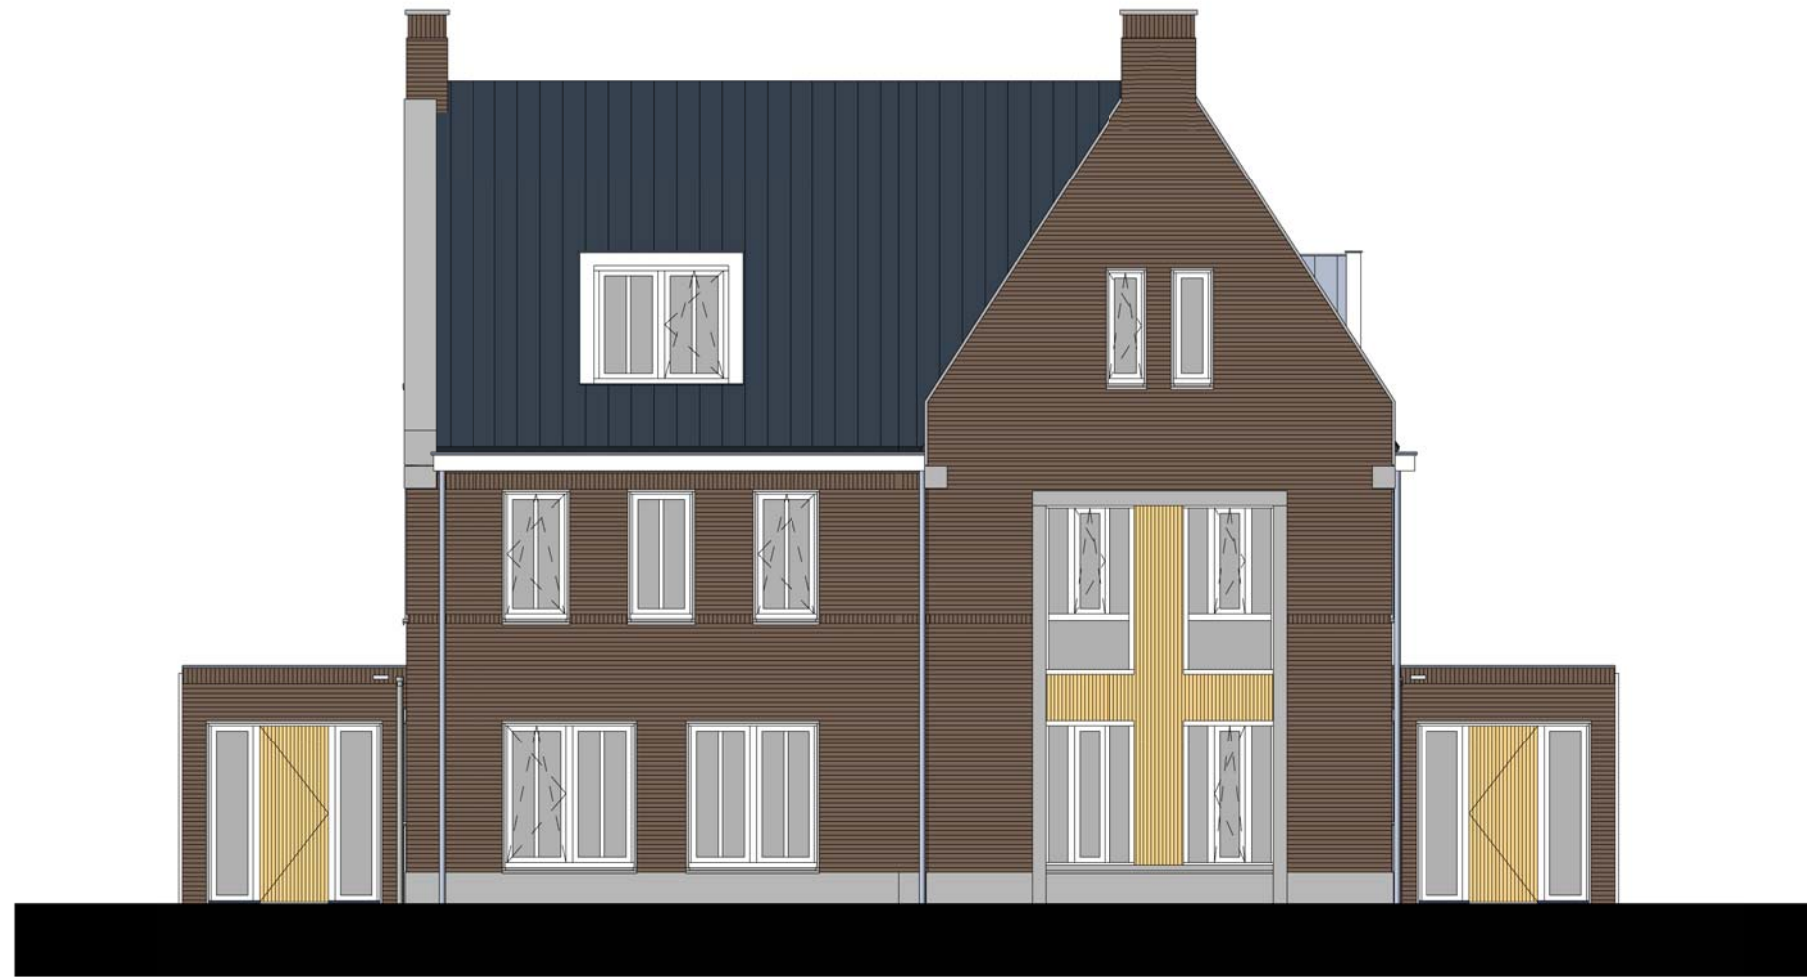

Deur met zijlichten

Deur met zijlichten



Optie:
dakraam
afm. 114x118

Optie:
kozijn met
verhoogde borstwering

**WMS
T**

POSTBUS 74
5688 ZH OIRSCHOT
DE LOOP 40
5688 EW OIRSCHOT
0499 - 57 23 16
INFO@LSWA.NL
WWW.LSWA.NL

WERKNUMMER
17020
BLADNUMMER
E8

SCHAAL
1:100
AFMETING
A3
DATUM
01-10-2018



Optie:
dakraam
afm. 114x118

Optie:
dakramen
afm. 114x118

Optie:
dubbele deur

Optie:
dubbele deur

Optie:
aanbouw 271cm

Optie:
aanbouw 120cm

Optie:
dubbele deur



Optie:
kozijn met
verhoogde borstwering

LSWA

POSTBUS 74
5688 ZH OIRSCHOT
DE LOOP 40
5688 EW OIRSCHOT
0499 - 57 23 16
INFO@LSWA.NL
WWW.LSWA.NL