



WERKNUMMER

17020

BLADNUMMER

VK-11

DATUM

01-10-2018

GEWIJZIGD

SCHAAL

1:100 / 1:50

AFMETING

A3

FASE

VERKOOPTEKENING

BETREFT

**VRIJST. WONING TYPE A
OPTIES**

WERK

**WONINGEN ZUIDERVELD-WEST,
WAALSPRONG NIJMEGEN**

OPDRACHTGEVER

**BPD Ontwikkeling BV
POSTBUS 1, 3823 LK AMERSFOORT
TEL: 033-4534106**

GETEKEND

M. Berben


ARCHITECT

A. Weijer

De 4e dimensie **van LSWA** architecten


LSWA


POSTBUS 74
5688 ZH OIRSCHOT
DE LOOP 40
5688 EW OIRSCHOT
0499 - 57 23 16
INFO@LSWA.NL
WWW.LSWA.NL

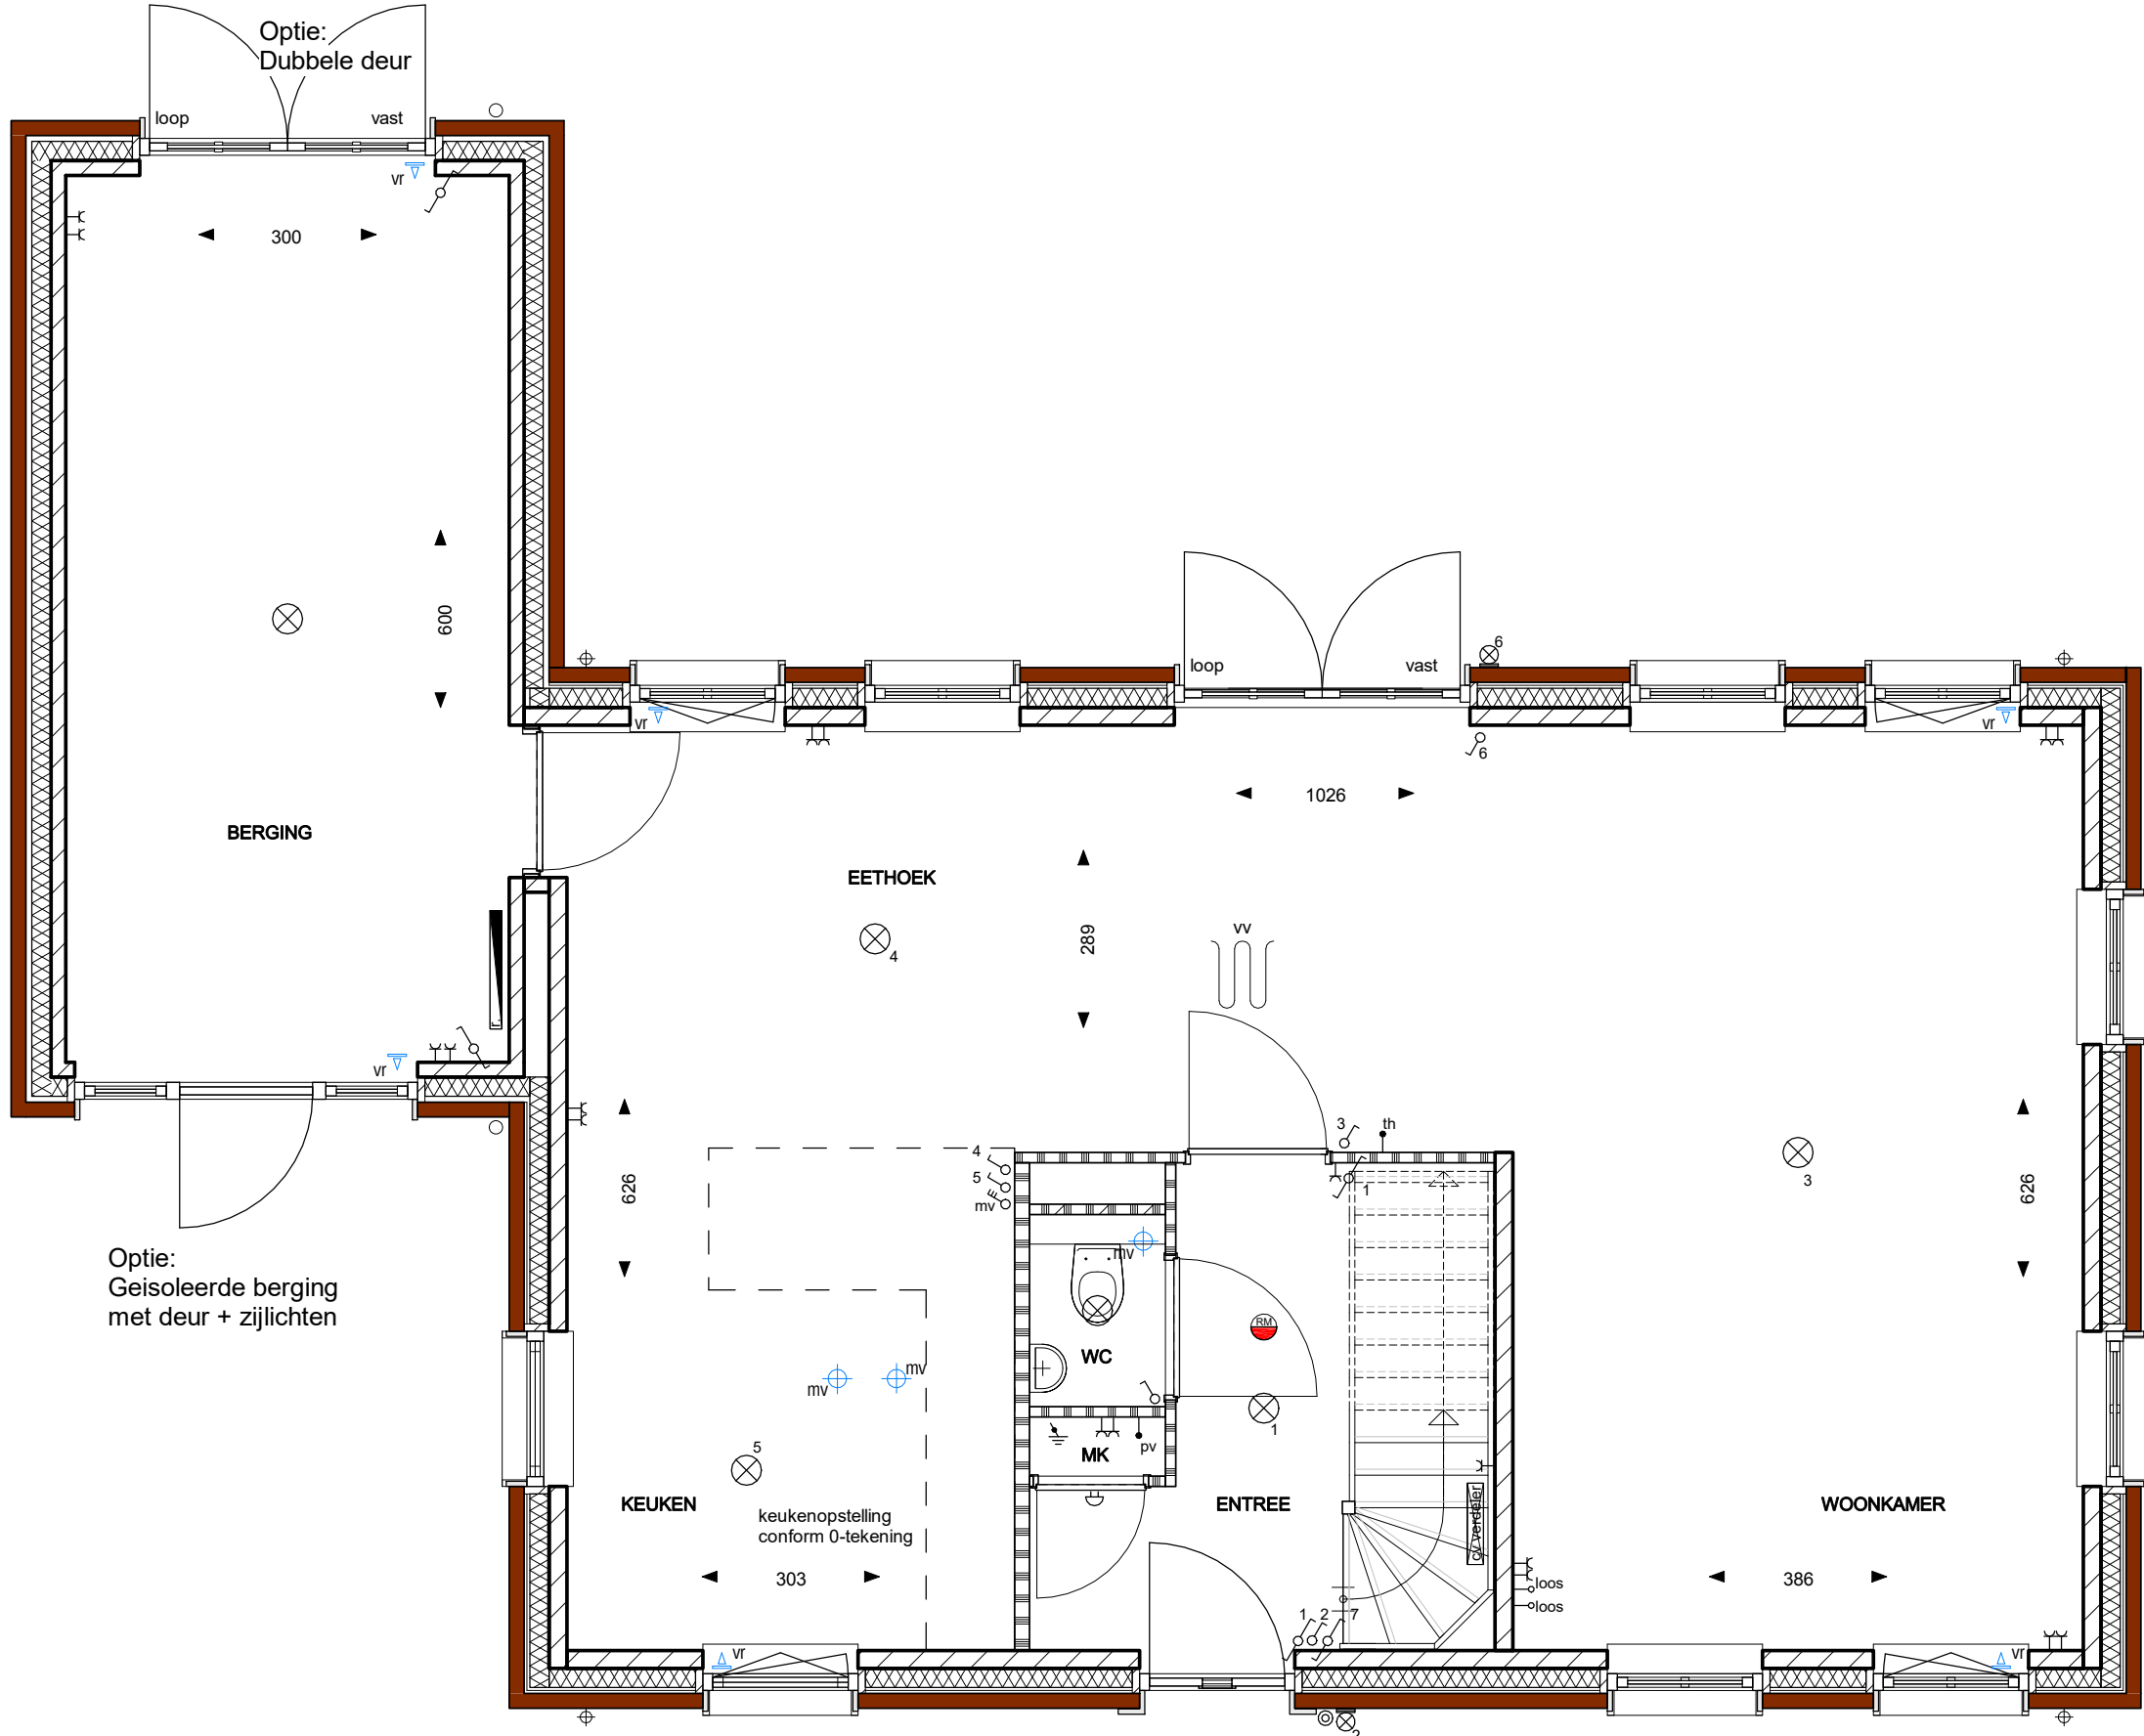

LSWA

POSTBUS 74
5688 ZH OIRSCHOT
DE LOOP 40
5688 EW OIRSCHOT
0499 - 57 23 16
INFO@LSWA.NL
WWW.LSWA.NL

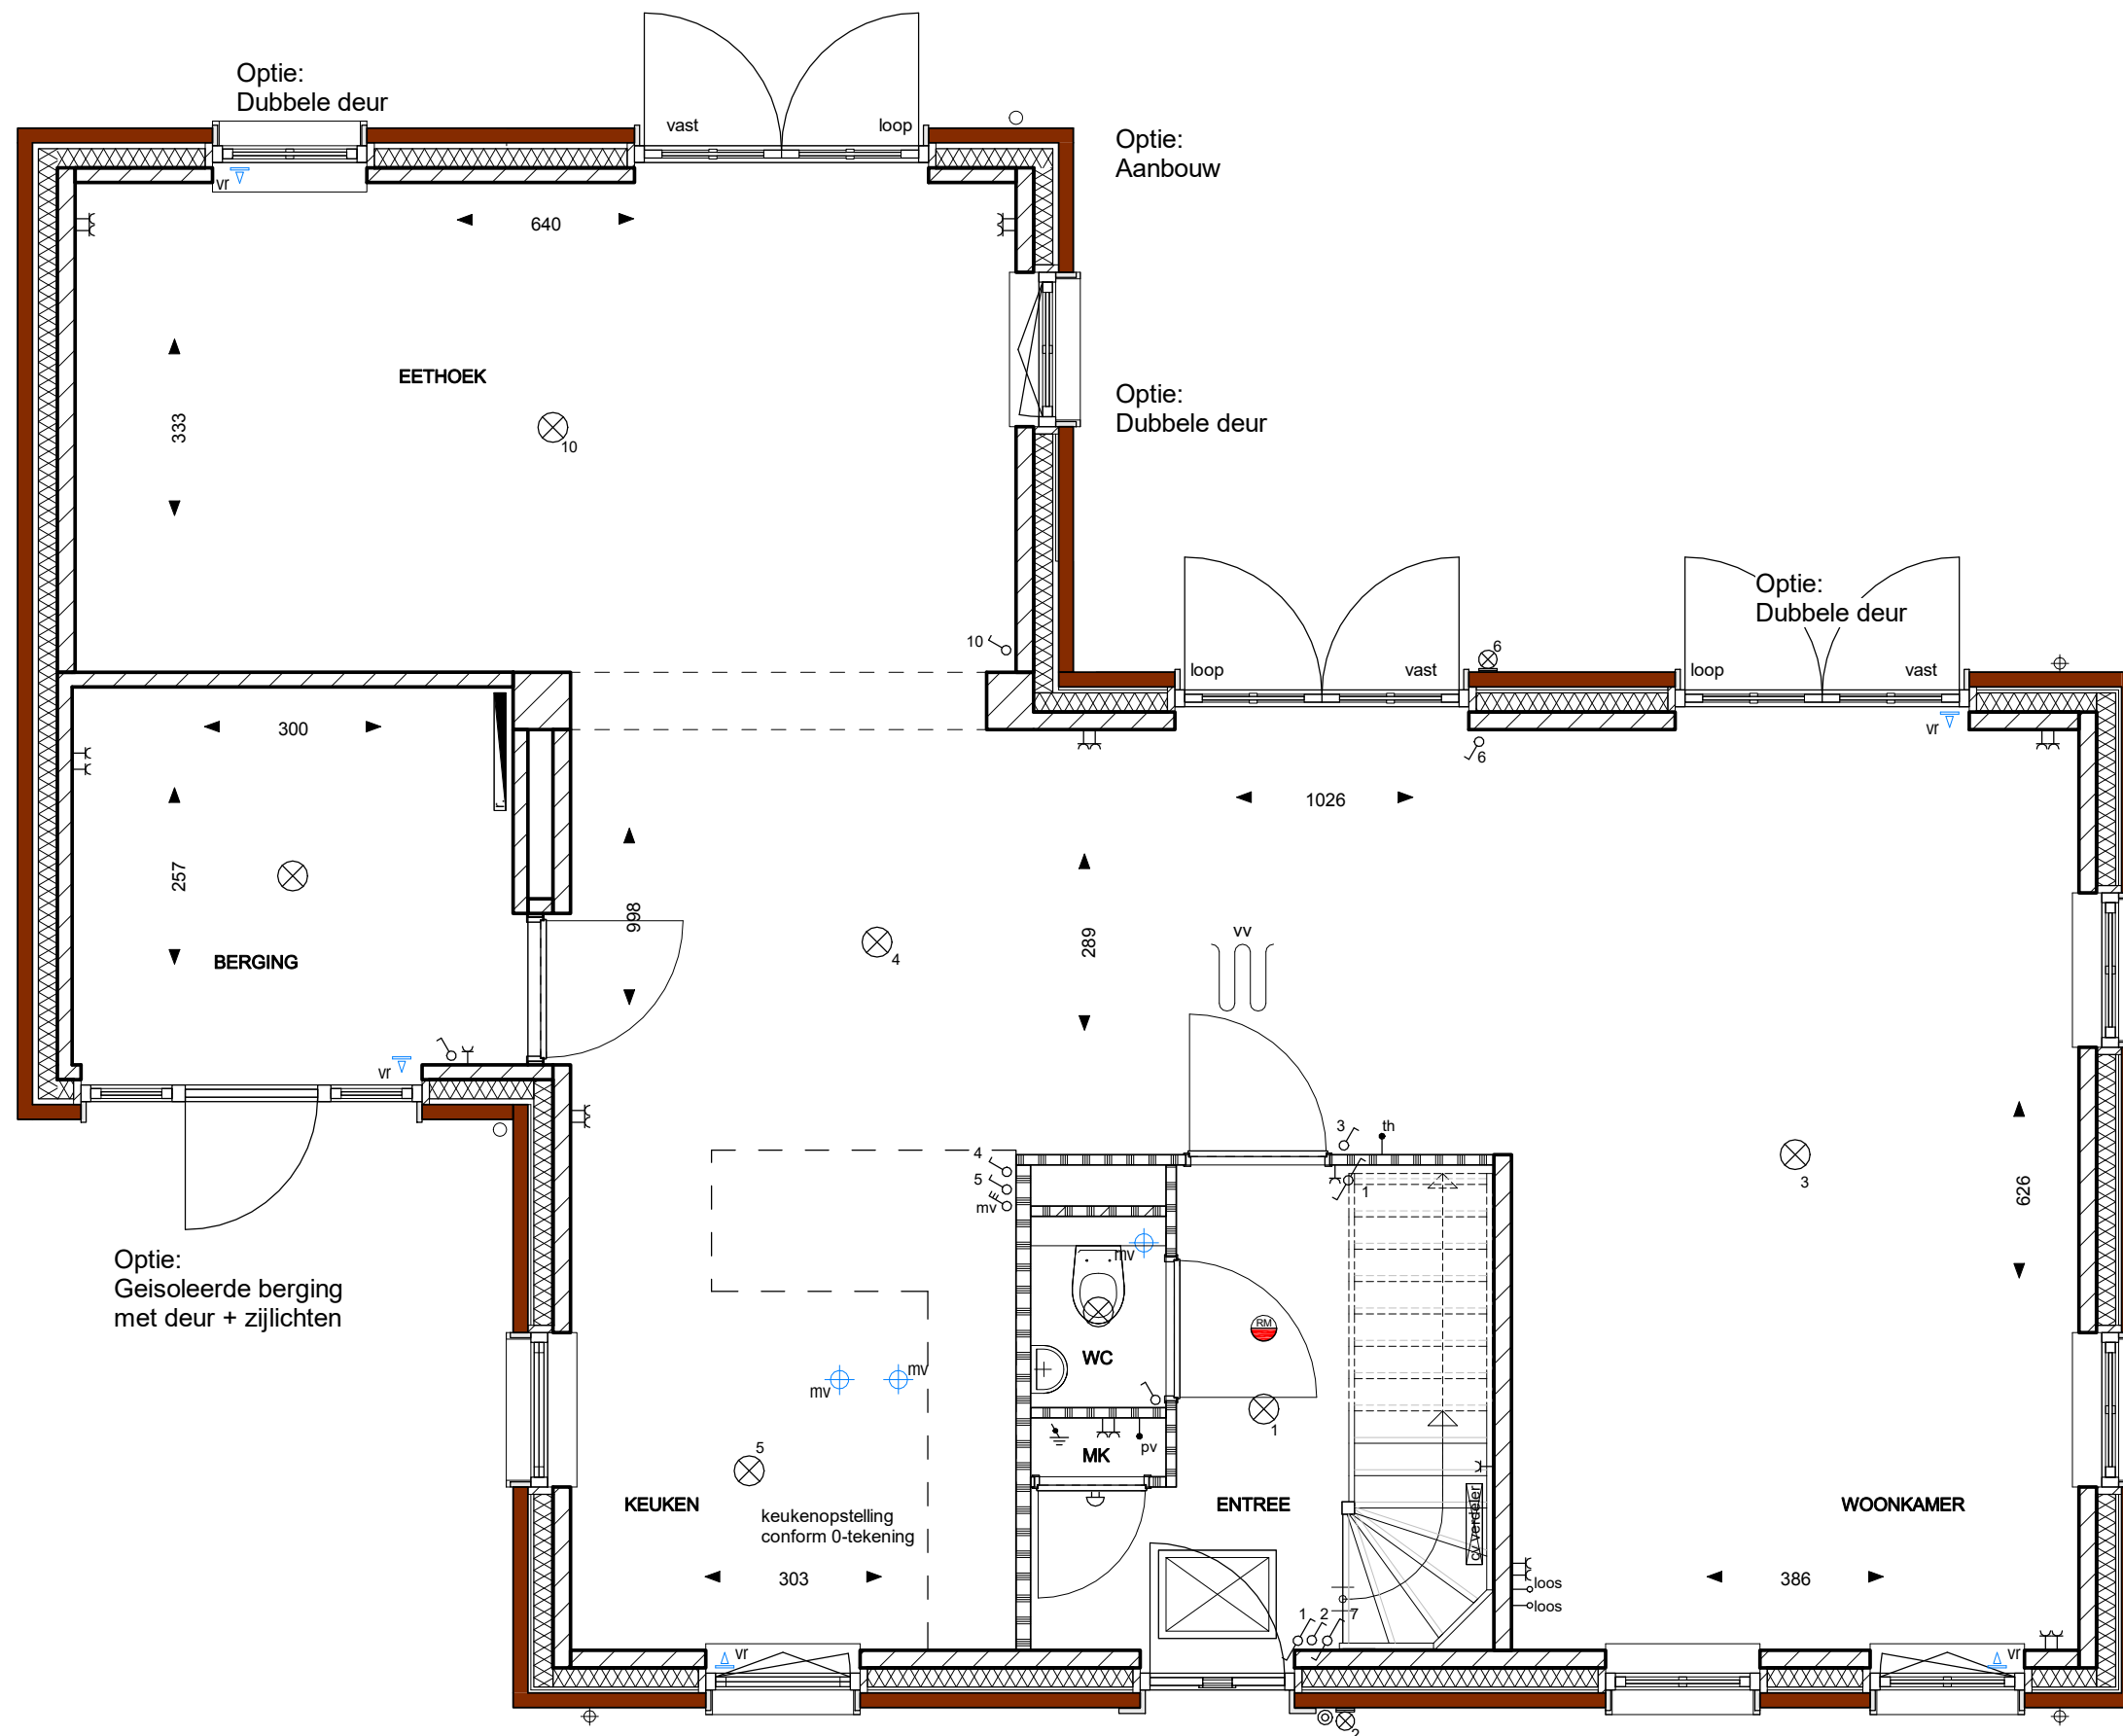


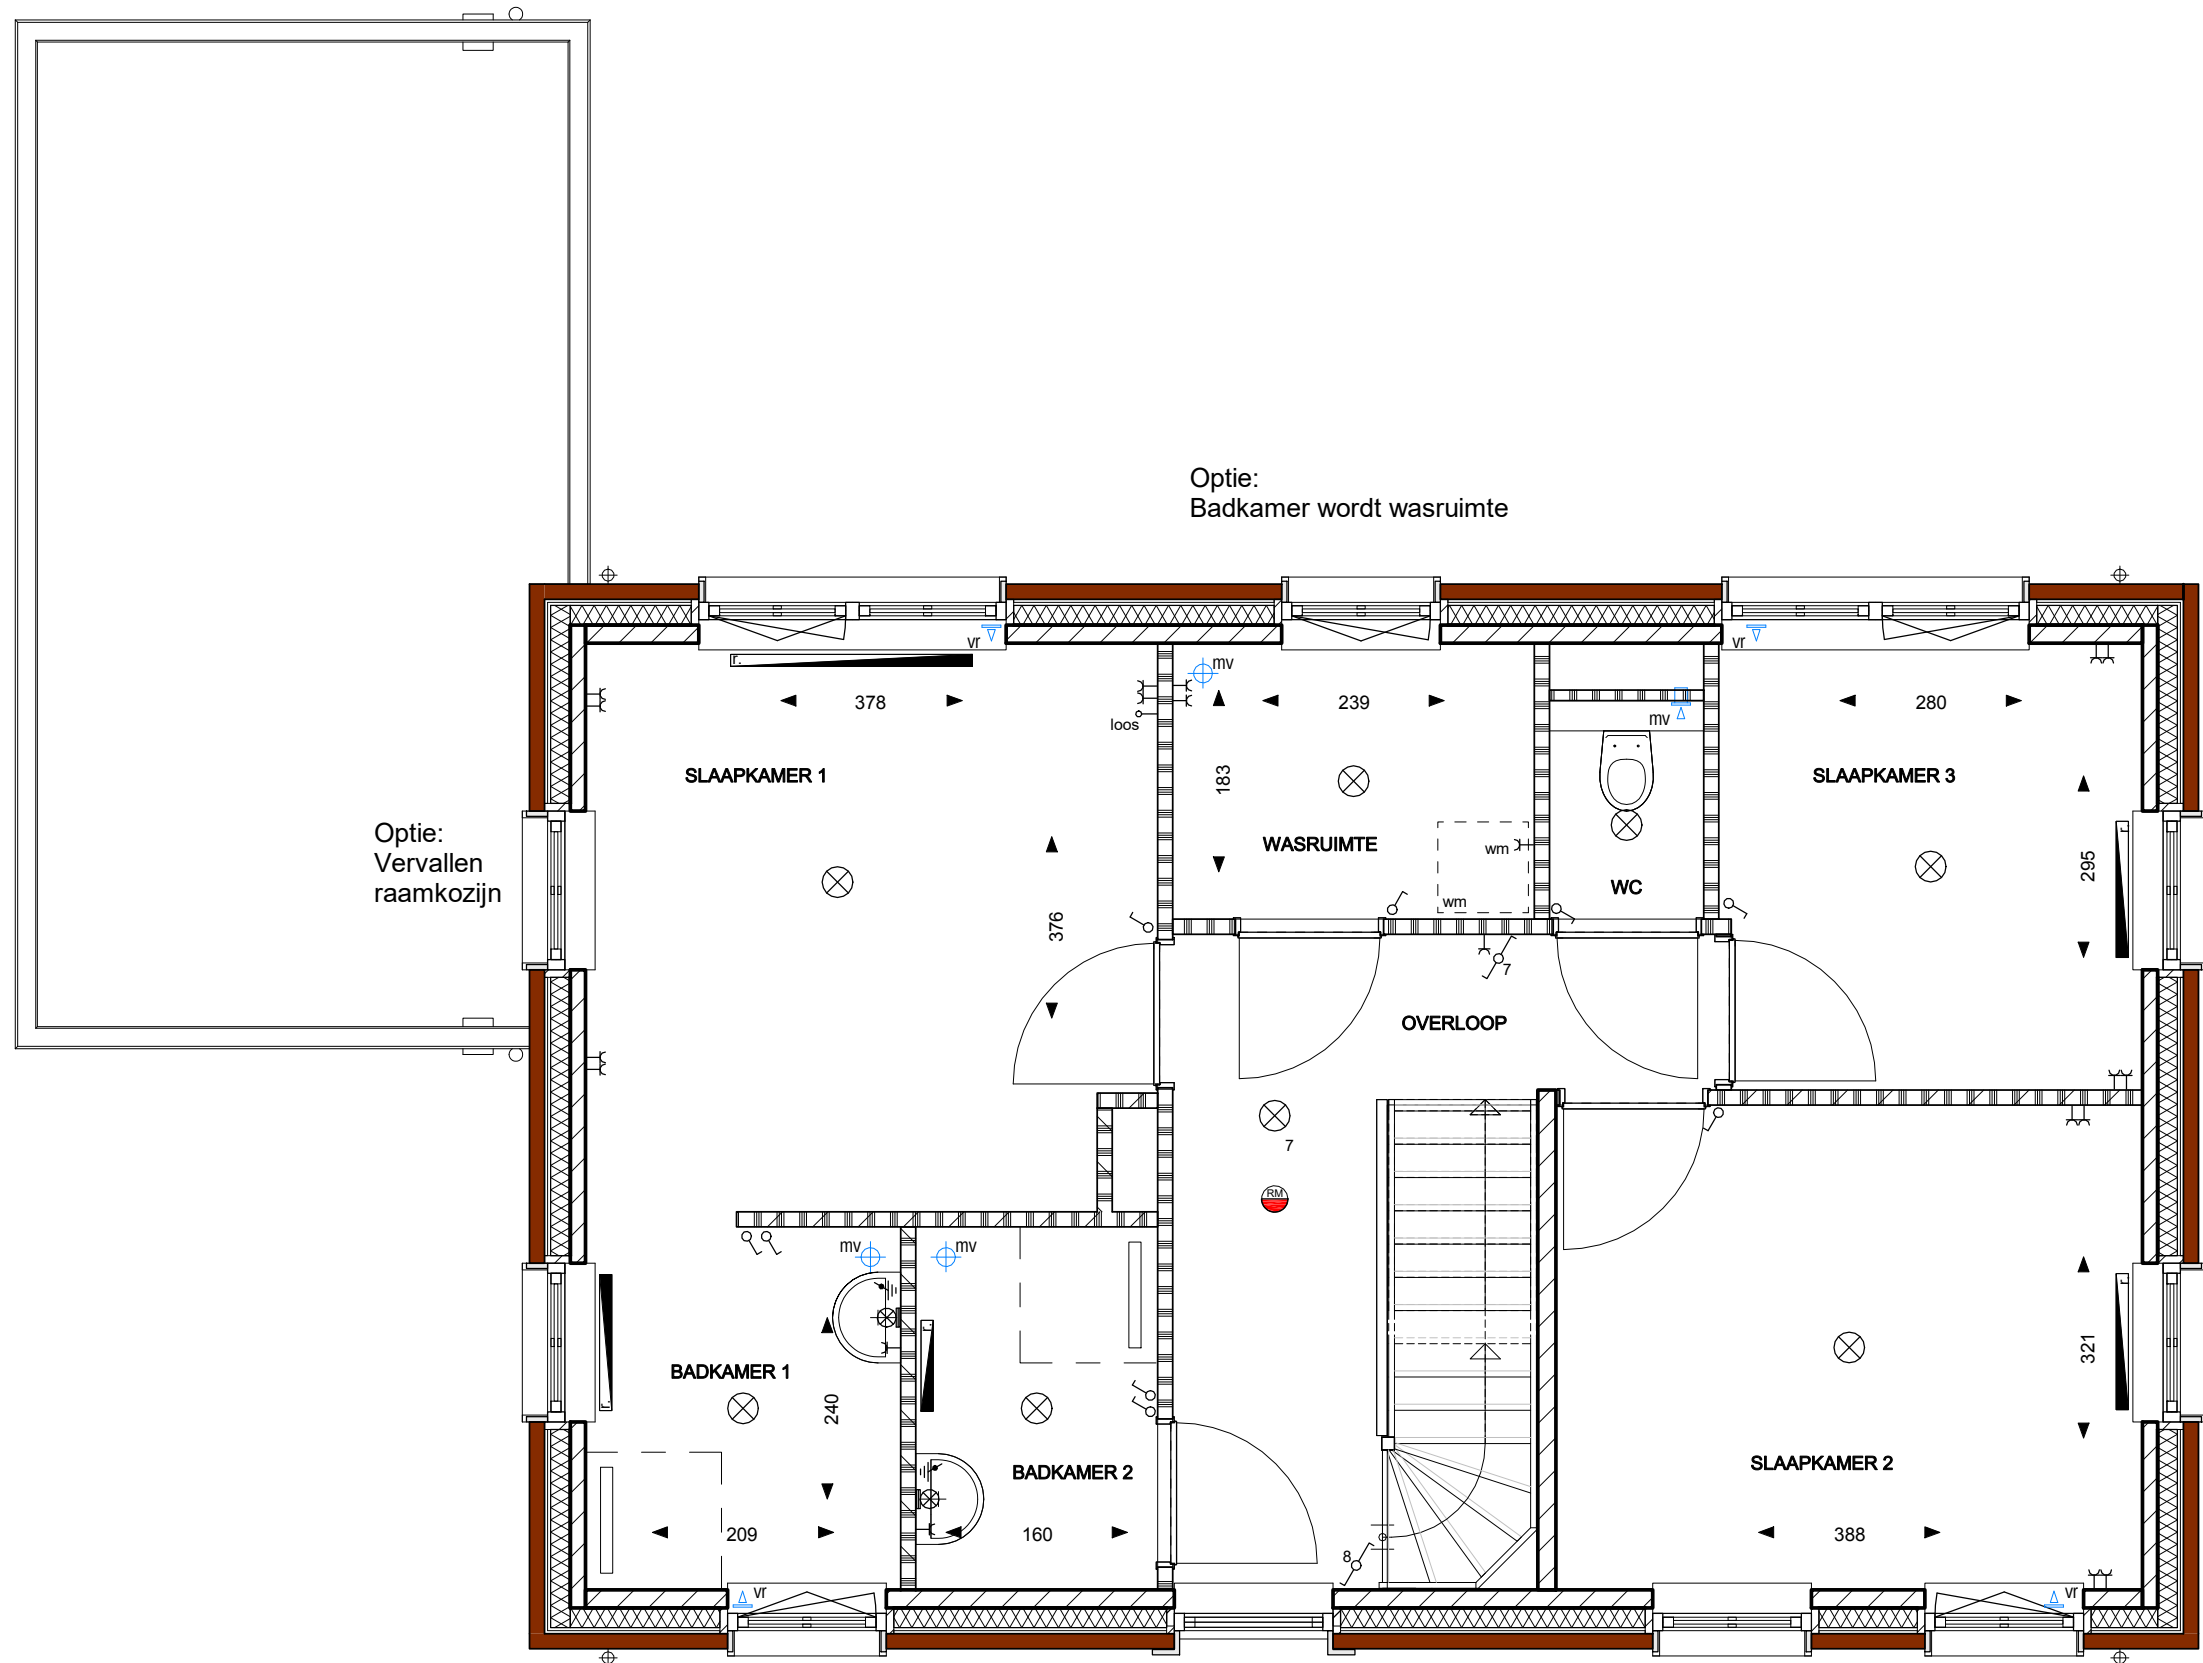

Optie:
Badkamer wordt wasruimte

Optie:
Vervallen
raamkozijn

Optie:
Slaapkamer 1 met
inloopbadkamer en badkamer 2

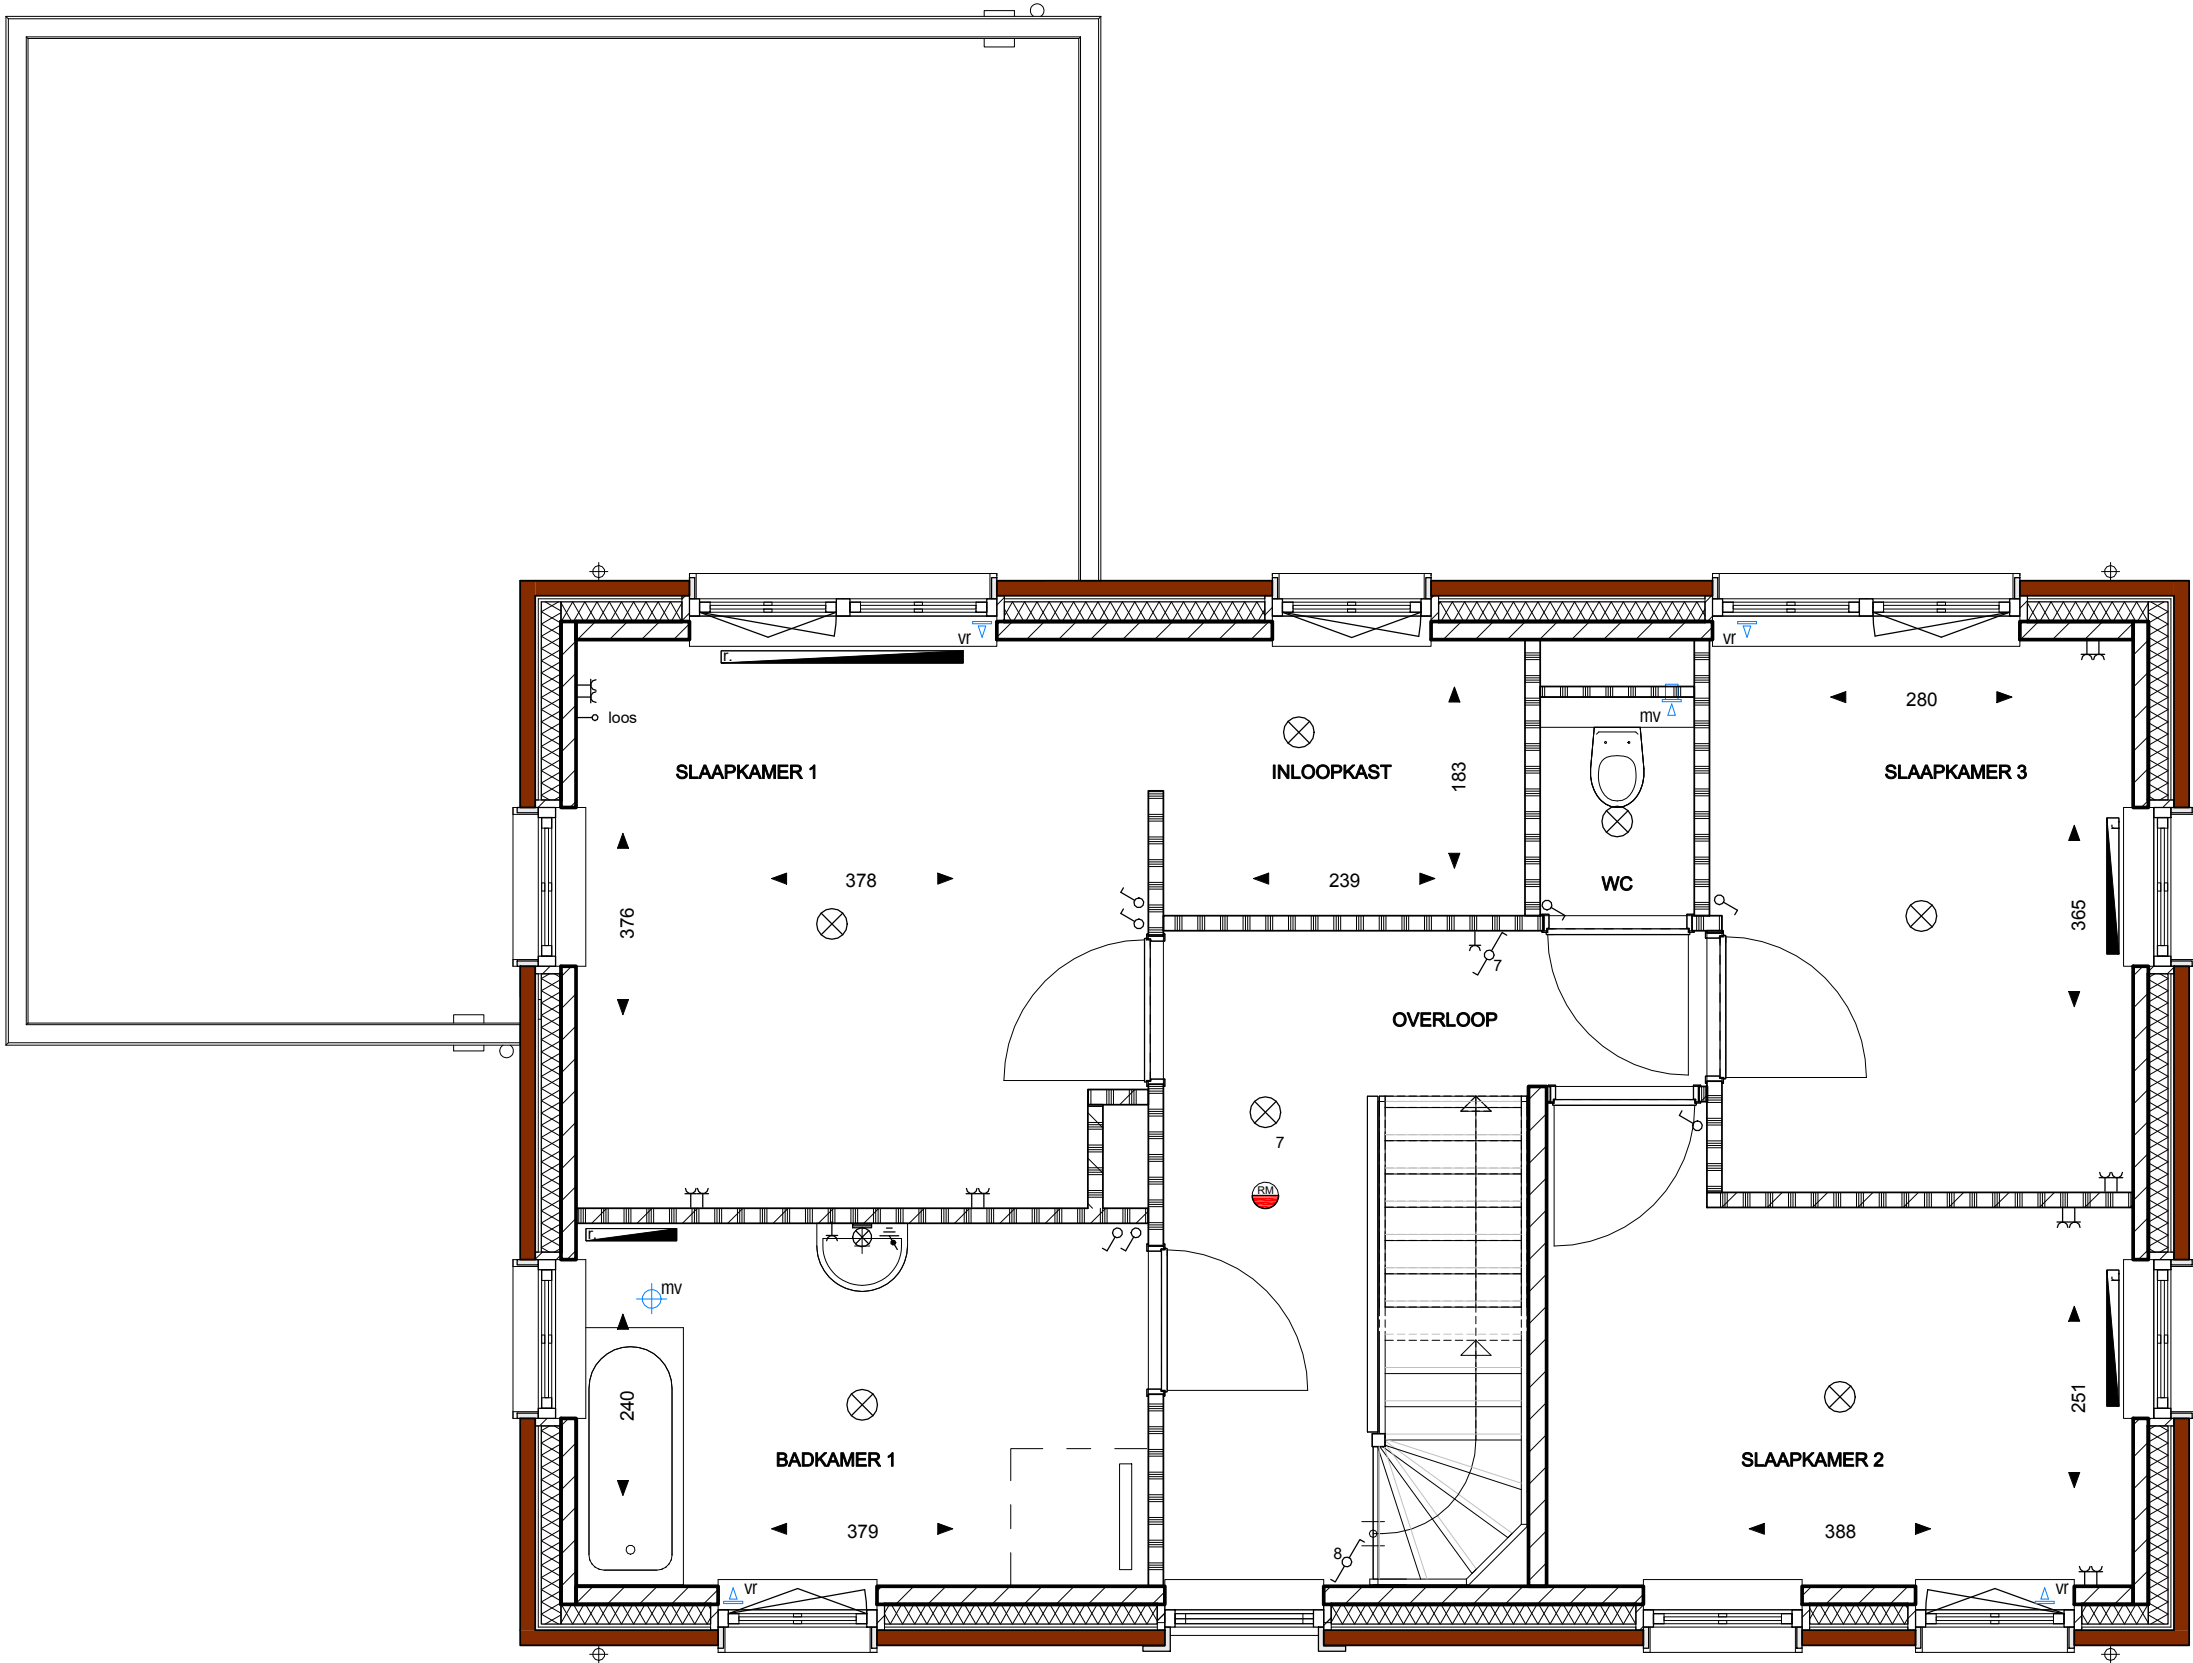


Optie:
Slaapkamer 1 met inloopkast
badkamer verplaatst

Optie:
Tussenwand slaapkamer 2
en slaapkamer 3 verplaatst


LSWA


POSTBUS 74
5688 ZH OIRSCHOT
DE LOOP 40
5688 EW OIRSCHOT
0499 - 57 23 16
INFO@LSWA.NL
WWW.LSWA.NL

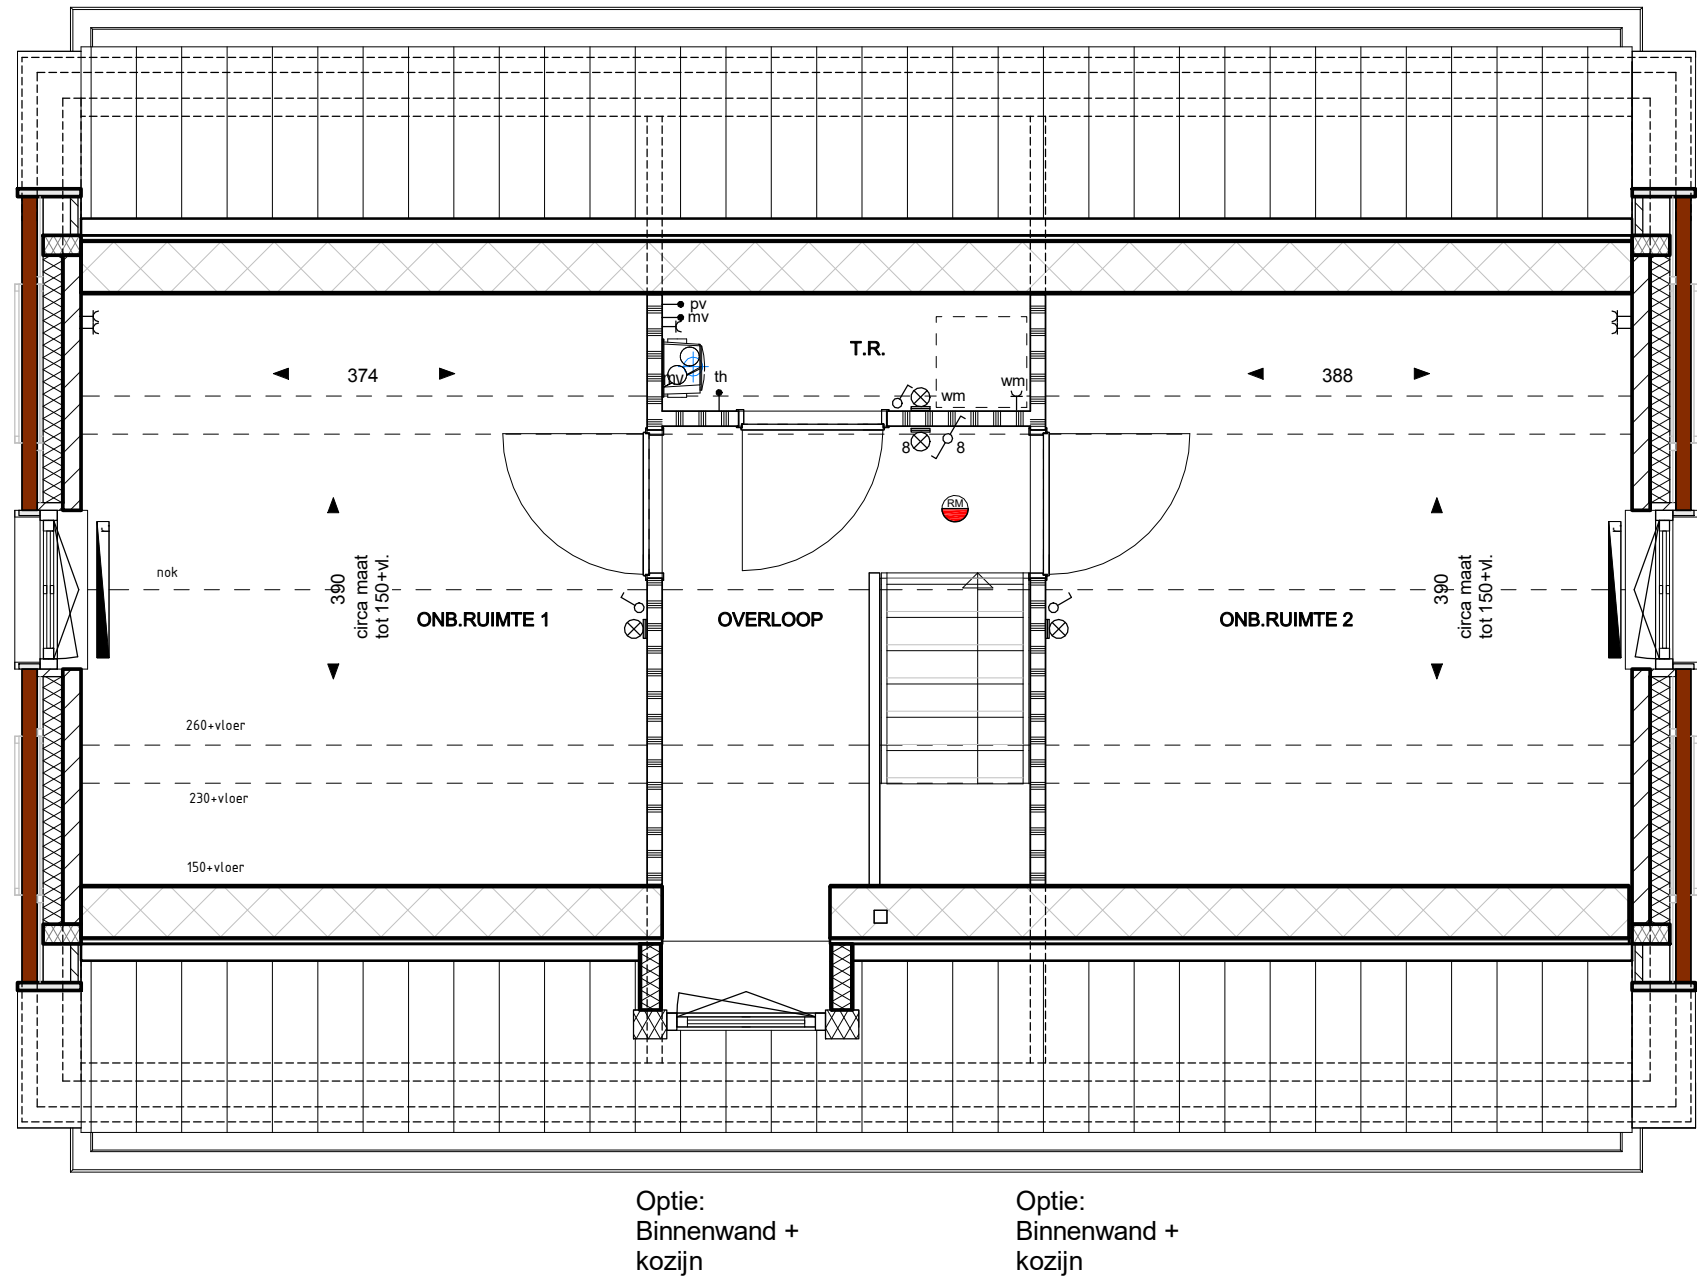

LSWA

POSTBUS 74
5688 ZH OIRSCHOT
DE LOOP 40
5688 EW OIRSCHOT
0499 - 57 23 16
INFO@LSWA.NL
WWW.LSWA.NL

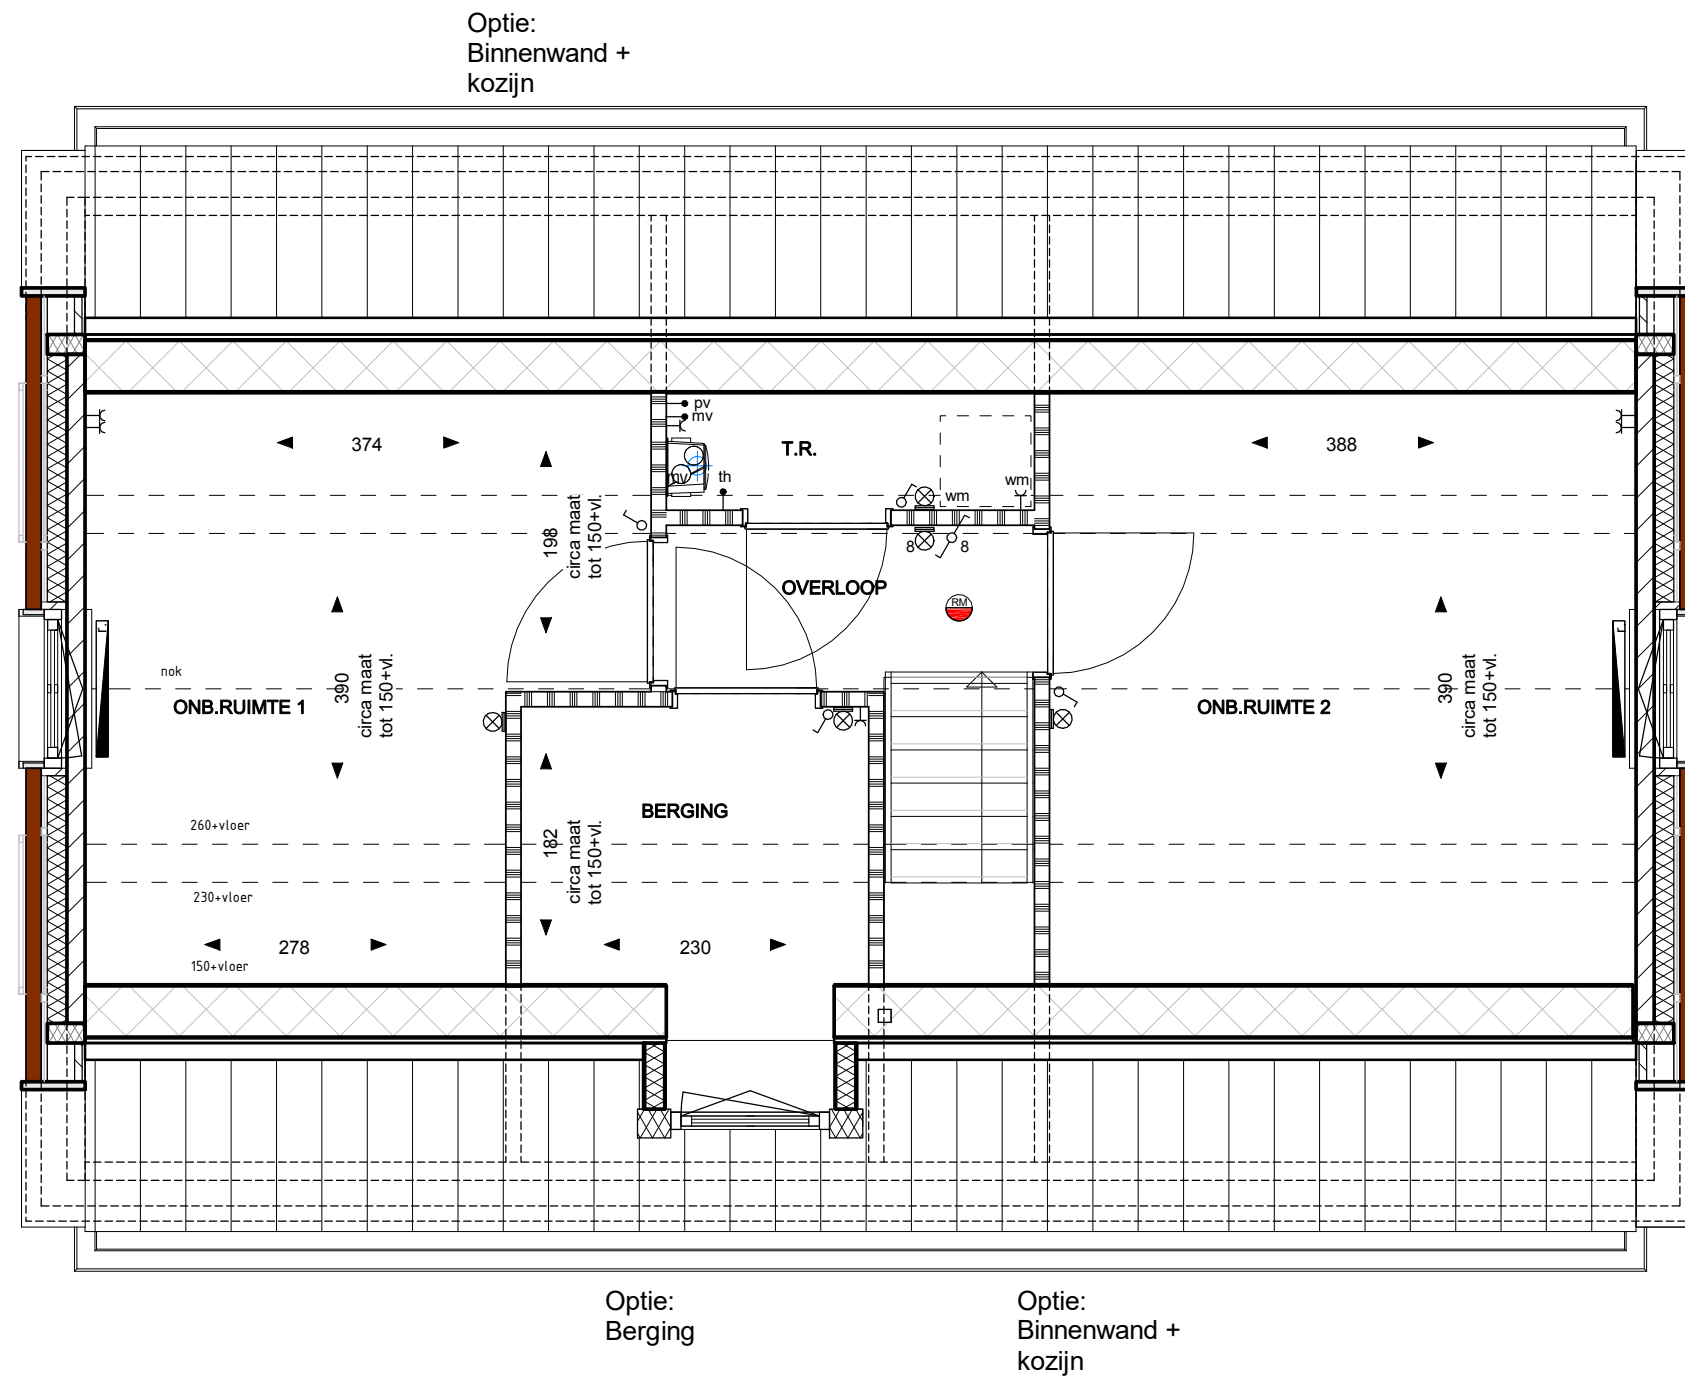

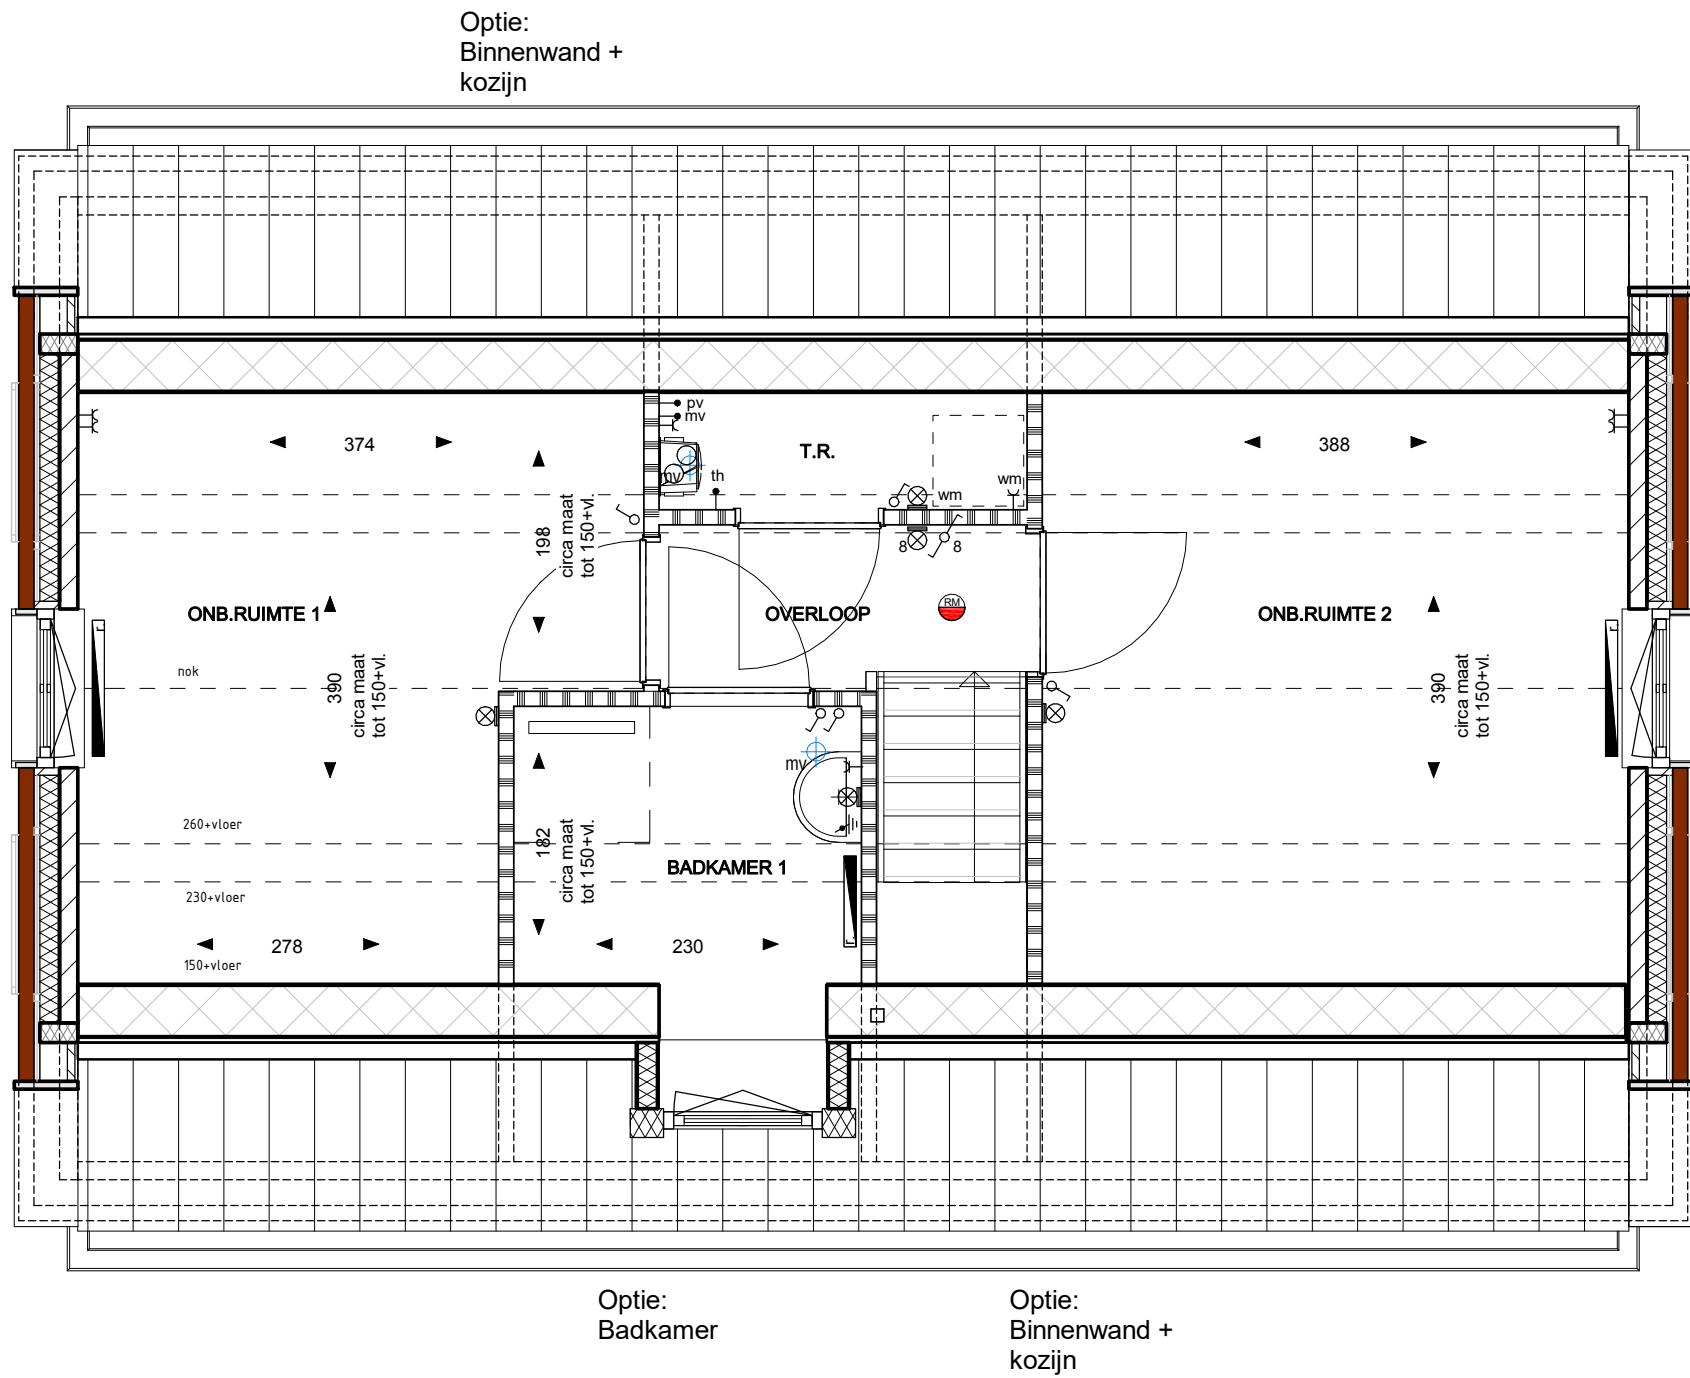



Optie:
Aanbouw



Optie:
Dubbele deur

Optie:
Aanbouw

LSWA

POSTBUS 74
5688 ZH OIRSCHOT
DE LOOP 40
5688 EW OIRSCHOT
0499 - 57 23 16
INFO@LSWA.NL
WWW.LSWA.NL