


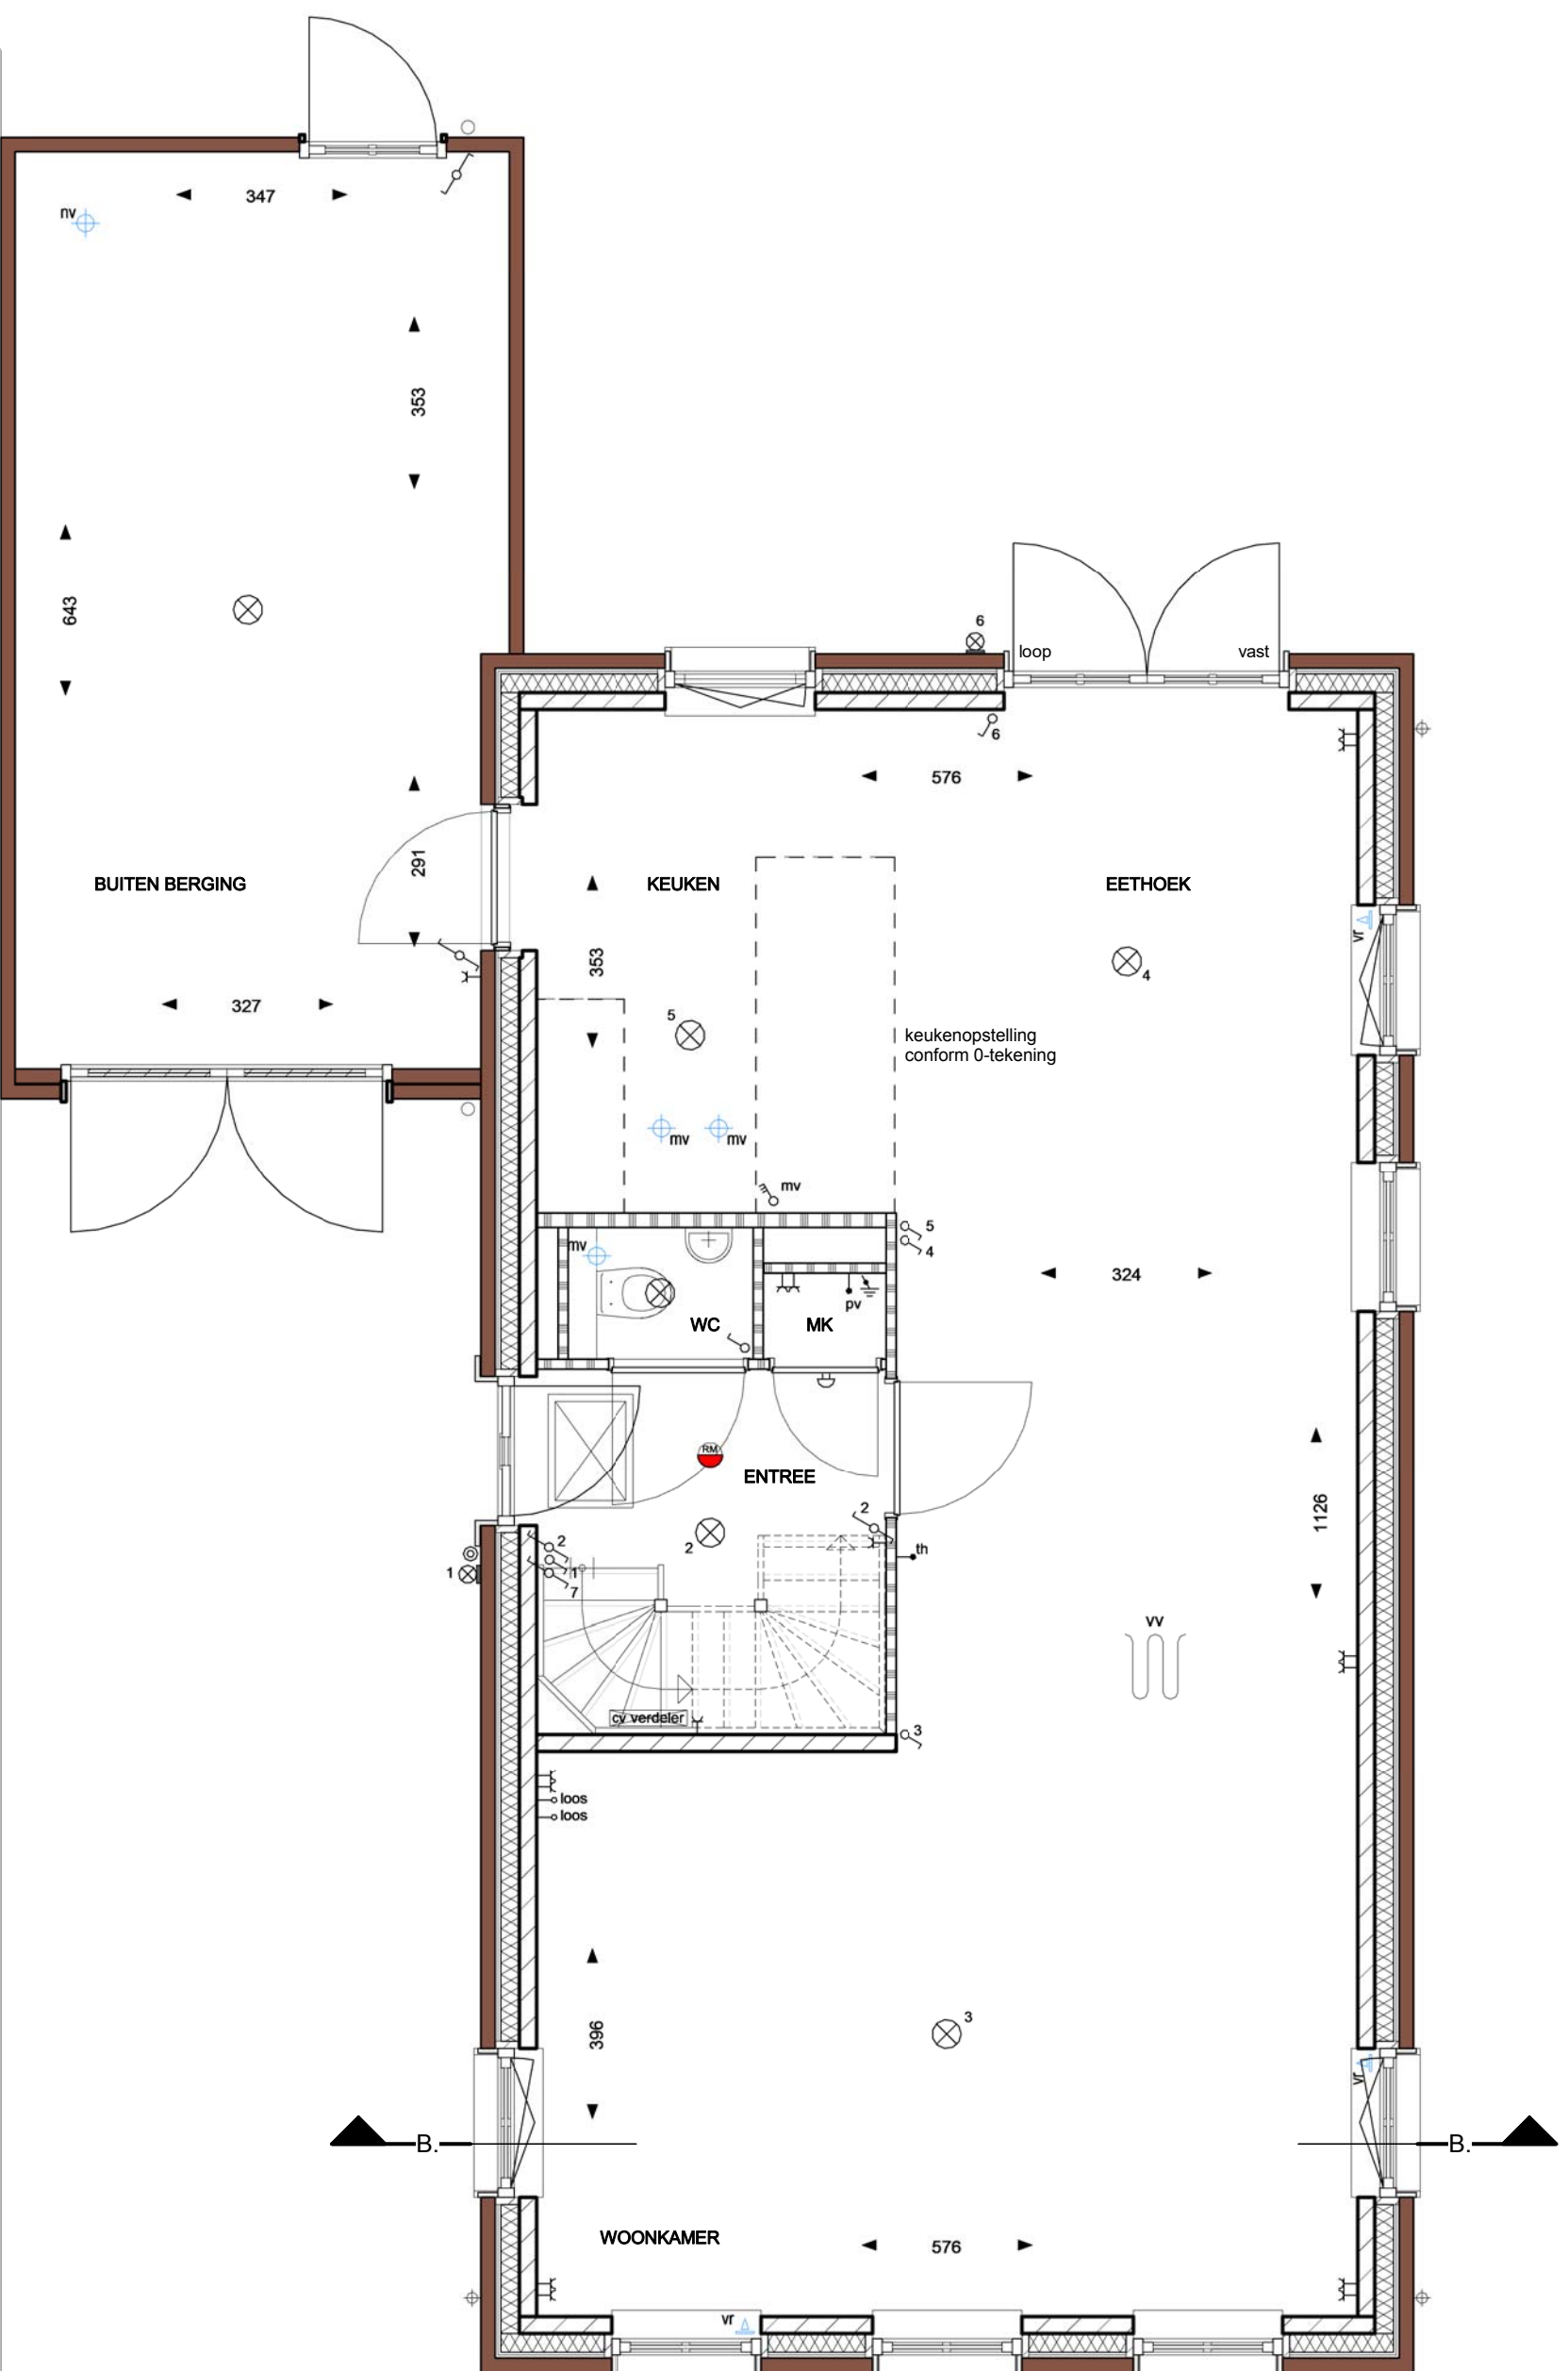

Begane Grond
1 : 50




Voorgevel
1 : 100

Rechter zijgevel
1 : 100



Achtergevel
1 : 100

Linker Zijgevel
1 : 100

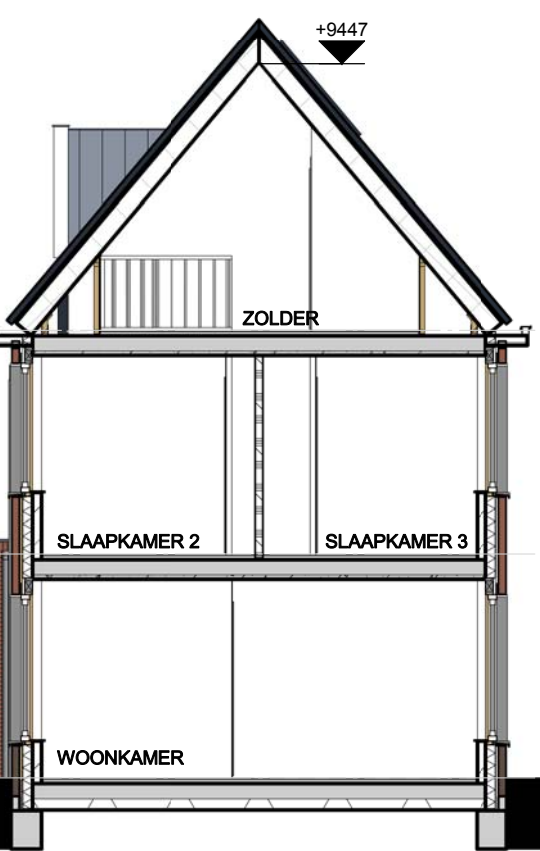

Doorsnede
1 : 100


[illegible]

De exacte plaatsen en afmetingen van aansluitpunten, radiatoren, ventilatieroosters, schachten, dakrafpunten e.d. zijn indicatief te tekenen aangegeven en worden door de installateurs nader bepaald. Aan deze getallen en plaatsen kunnen derhalve geen rechten ontleend worden.


U dient er rekening mee te houden dat, na het aanbrengen van wand- en vloerafwerkingen (tegels, stukoederswerk etc.) de netto bruikbare maten bij opbouw een aantal centimeters van de genoemde bruto maten kunnen afwijken.

Maten in centimeters.

De op de tekening aangegeven maten zijn "circa"-maten.

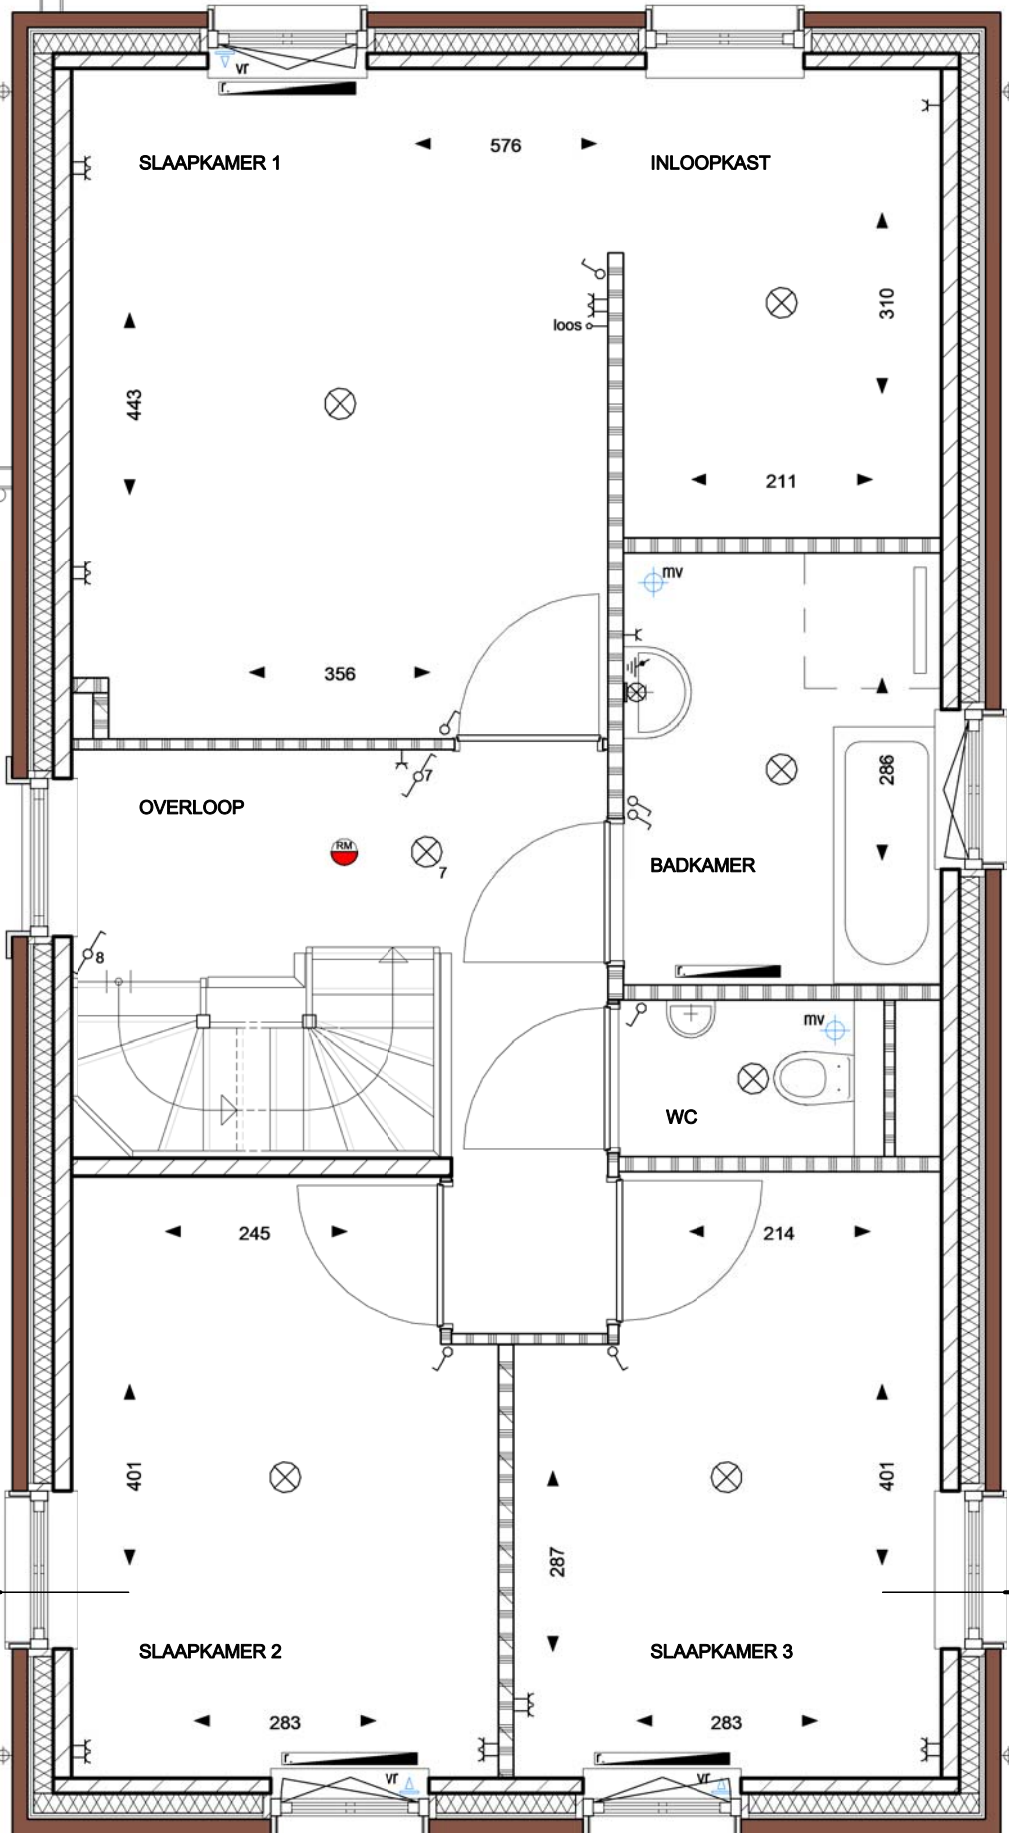

Eerste Verdieping
1 : 50

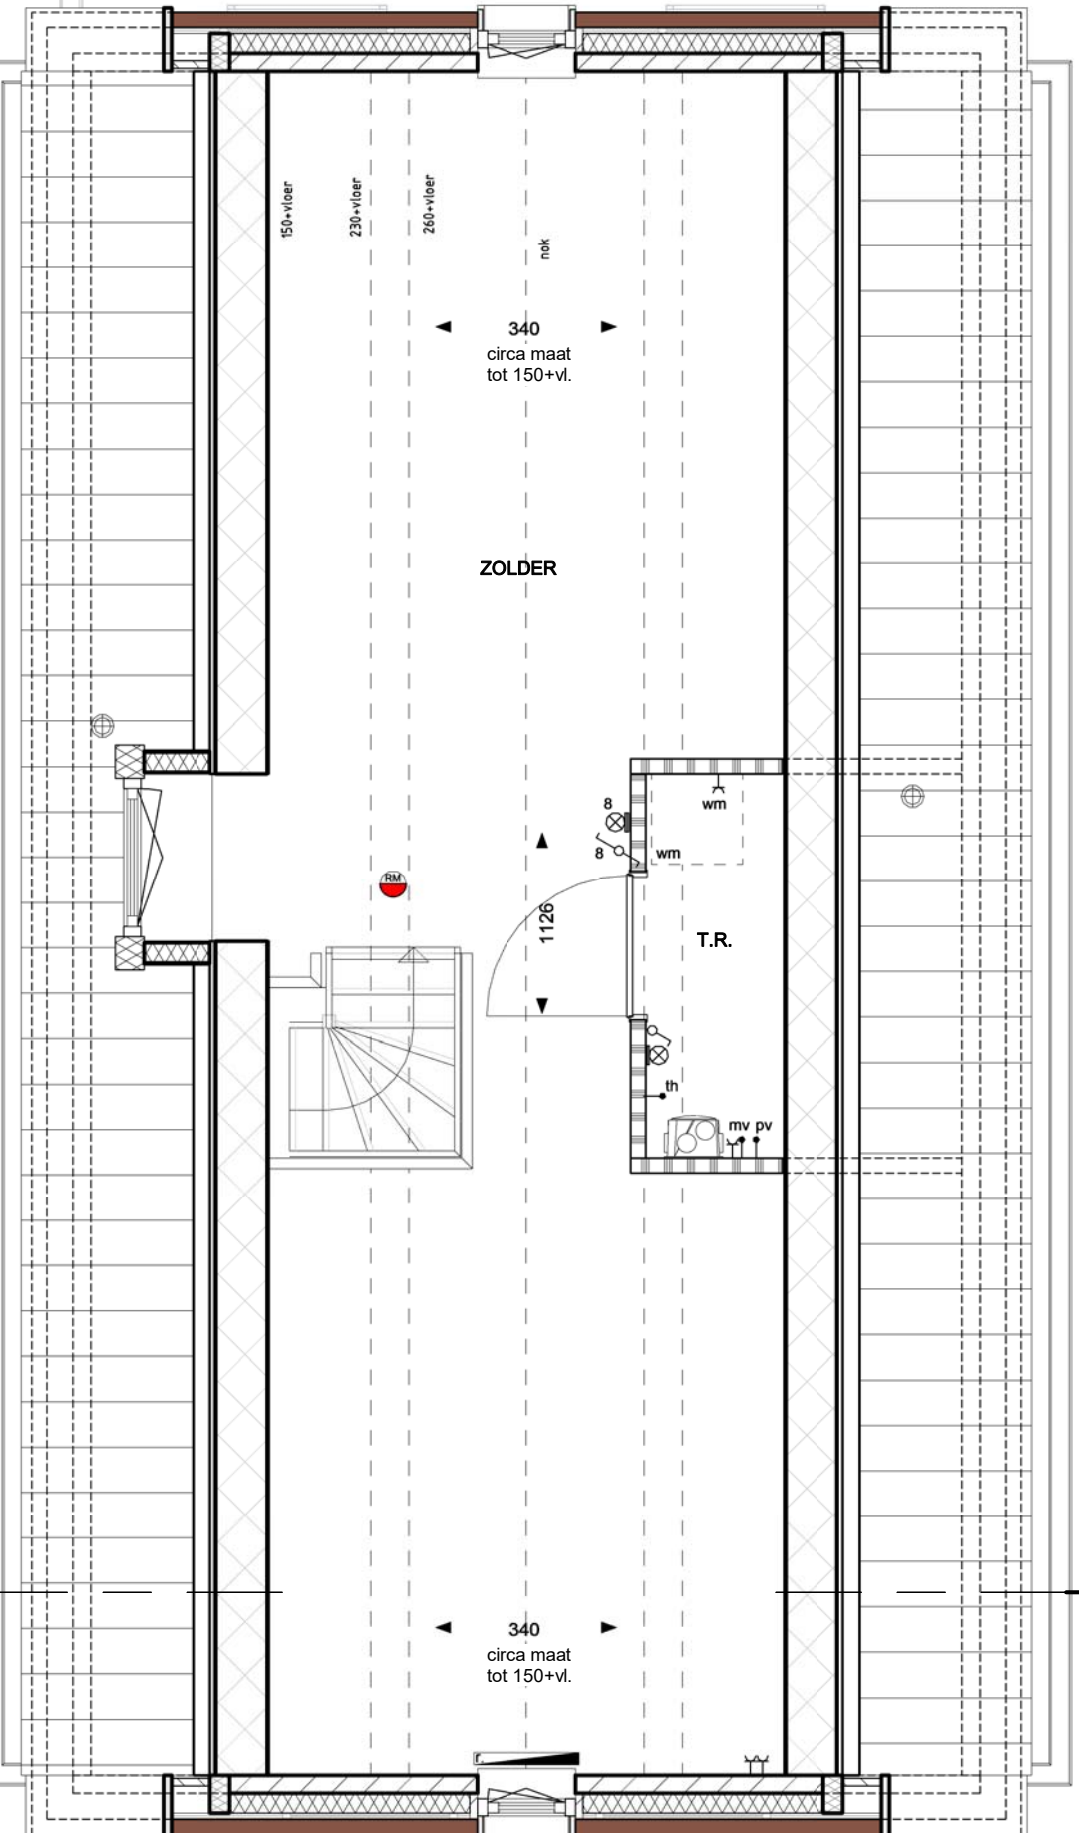

Tweede Verdieping



WERKNUMMER 17020	FASE VERKOOPTEKENING
BLADNUMMER VK-09	BETREFT VRIJST. WONING TYPE B KAVEL 14
DATUM 13-09-2018	WERK WONINGEN ZUIDERVELD-WEST, GEWUJSPRONG NUJEMEEN
AD 01-10-2020	OPDRACHTGEVER BPD Ontwikkeling BV POSTBUS 1, 3823 LK AMERSFOORT TEL: 033-4534106
SCHAAL 1:100 / 1:50	GETEKEND M. Barben
AFMETING A0	ARCHITECT A. Weijer

De 4e dimensie van LSWA architecten

WST
POSTBUS 74
5688 ZH GIRSCHOT
DE LOOP 40
5688 EW GIRSCHOT