



VERDIEPING 2

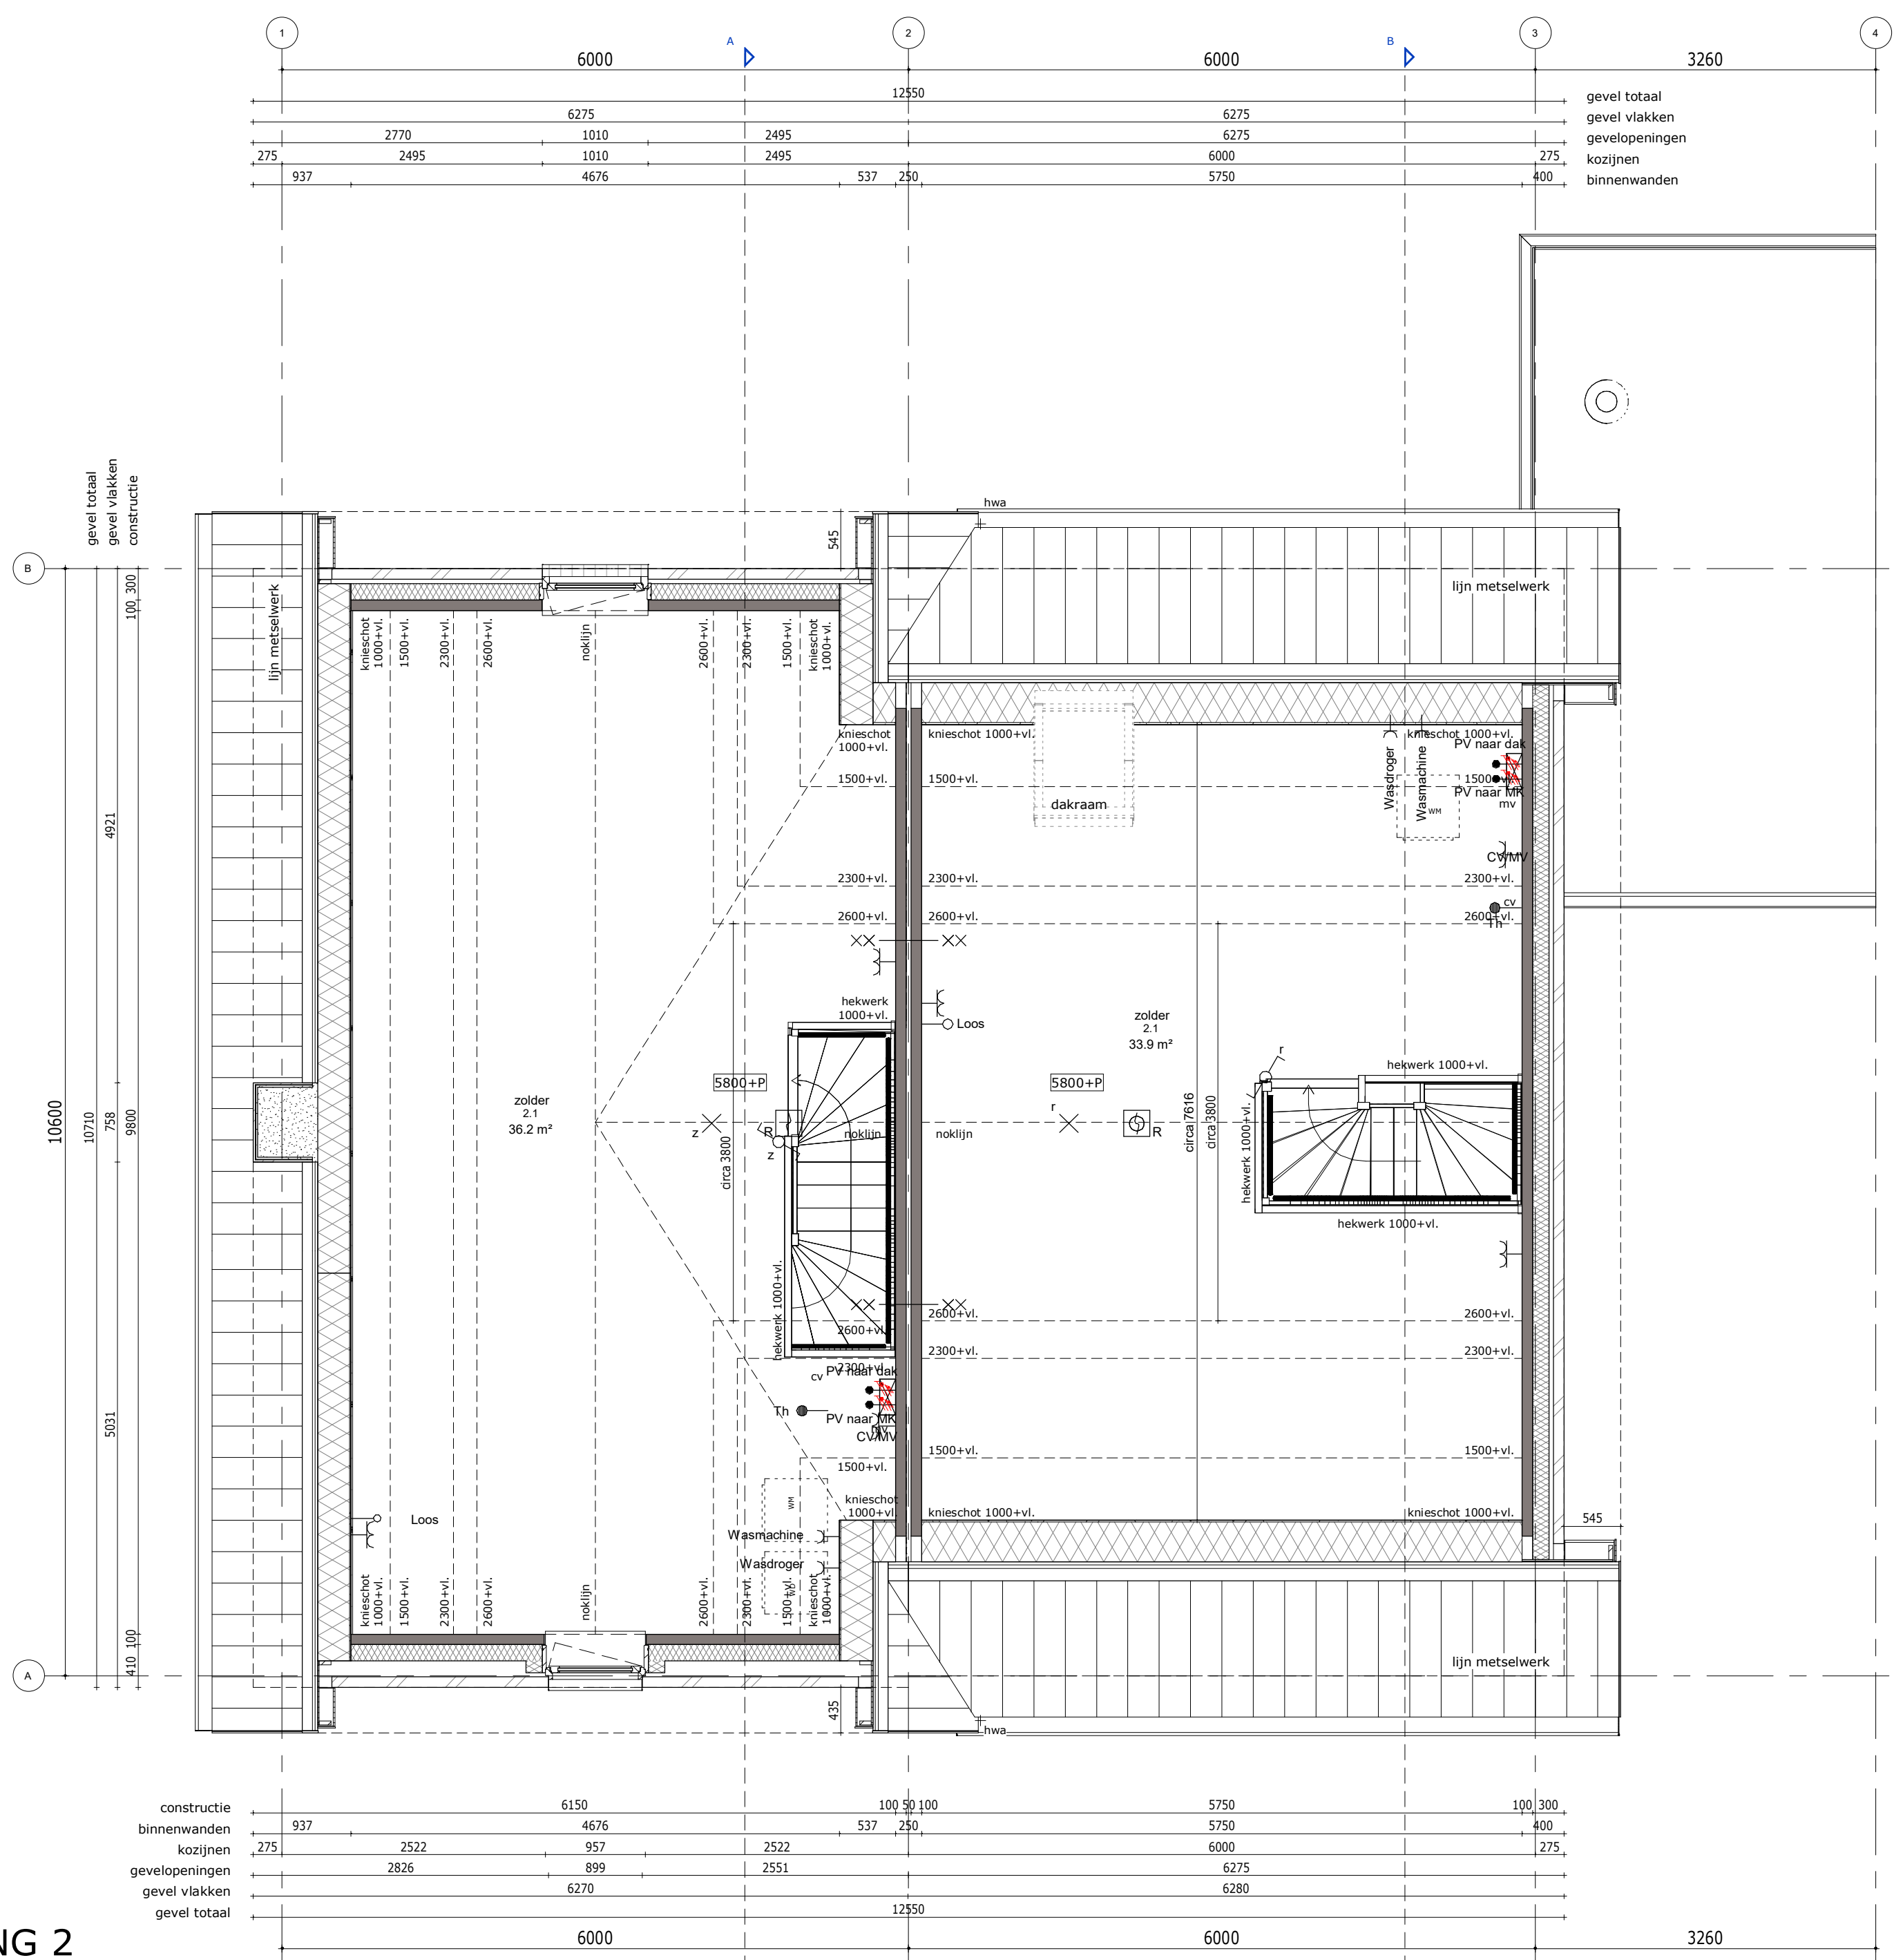

Bouwnummer 618
Type D

Bouwnummer 617
Type E

DAK

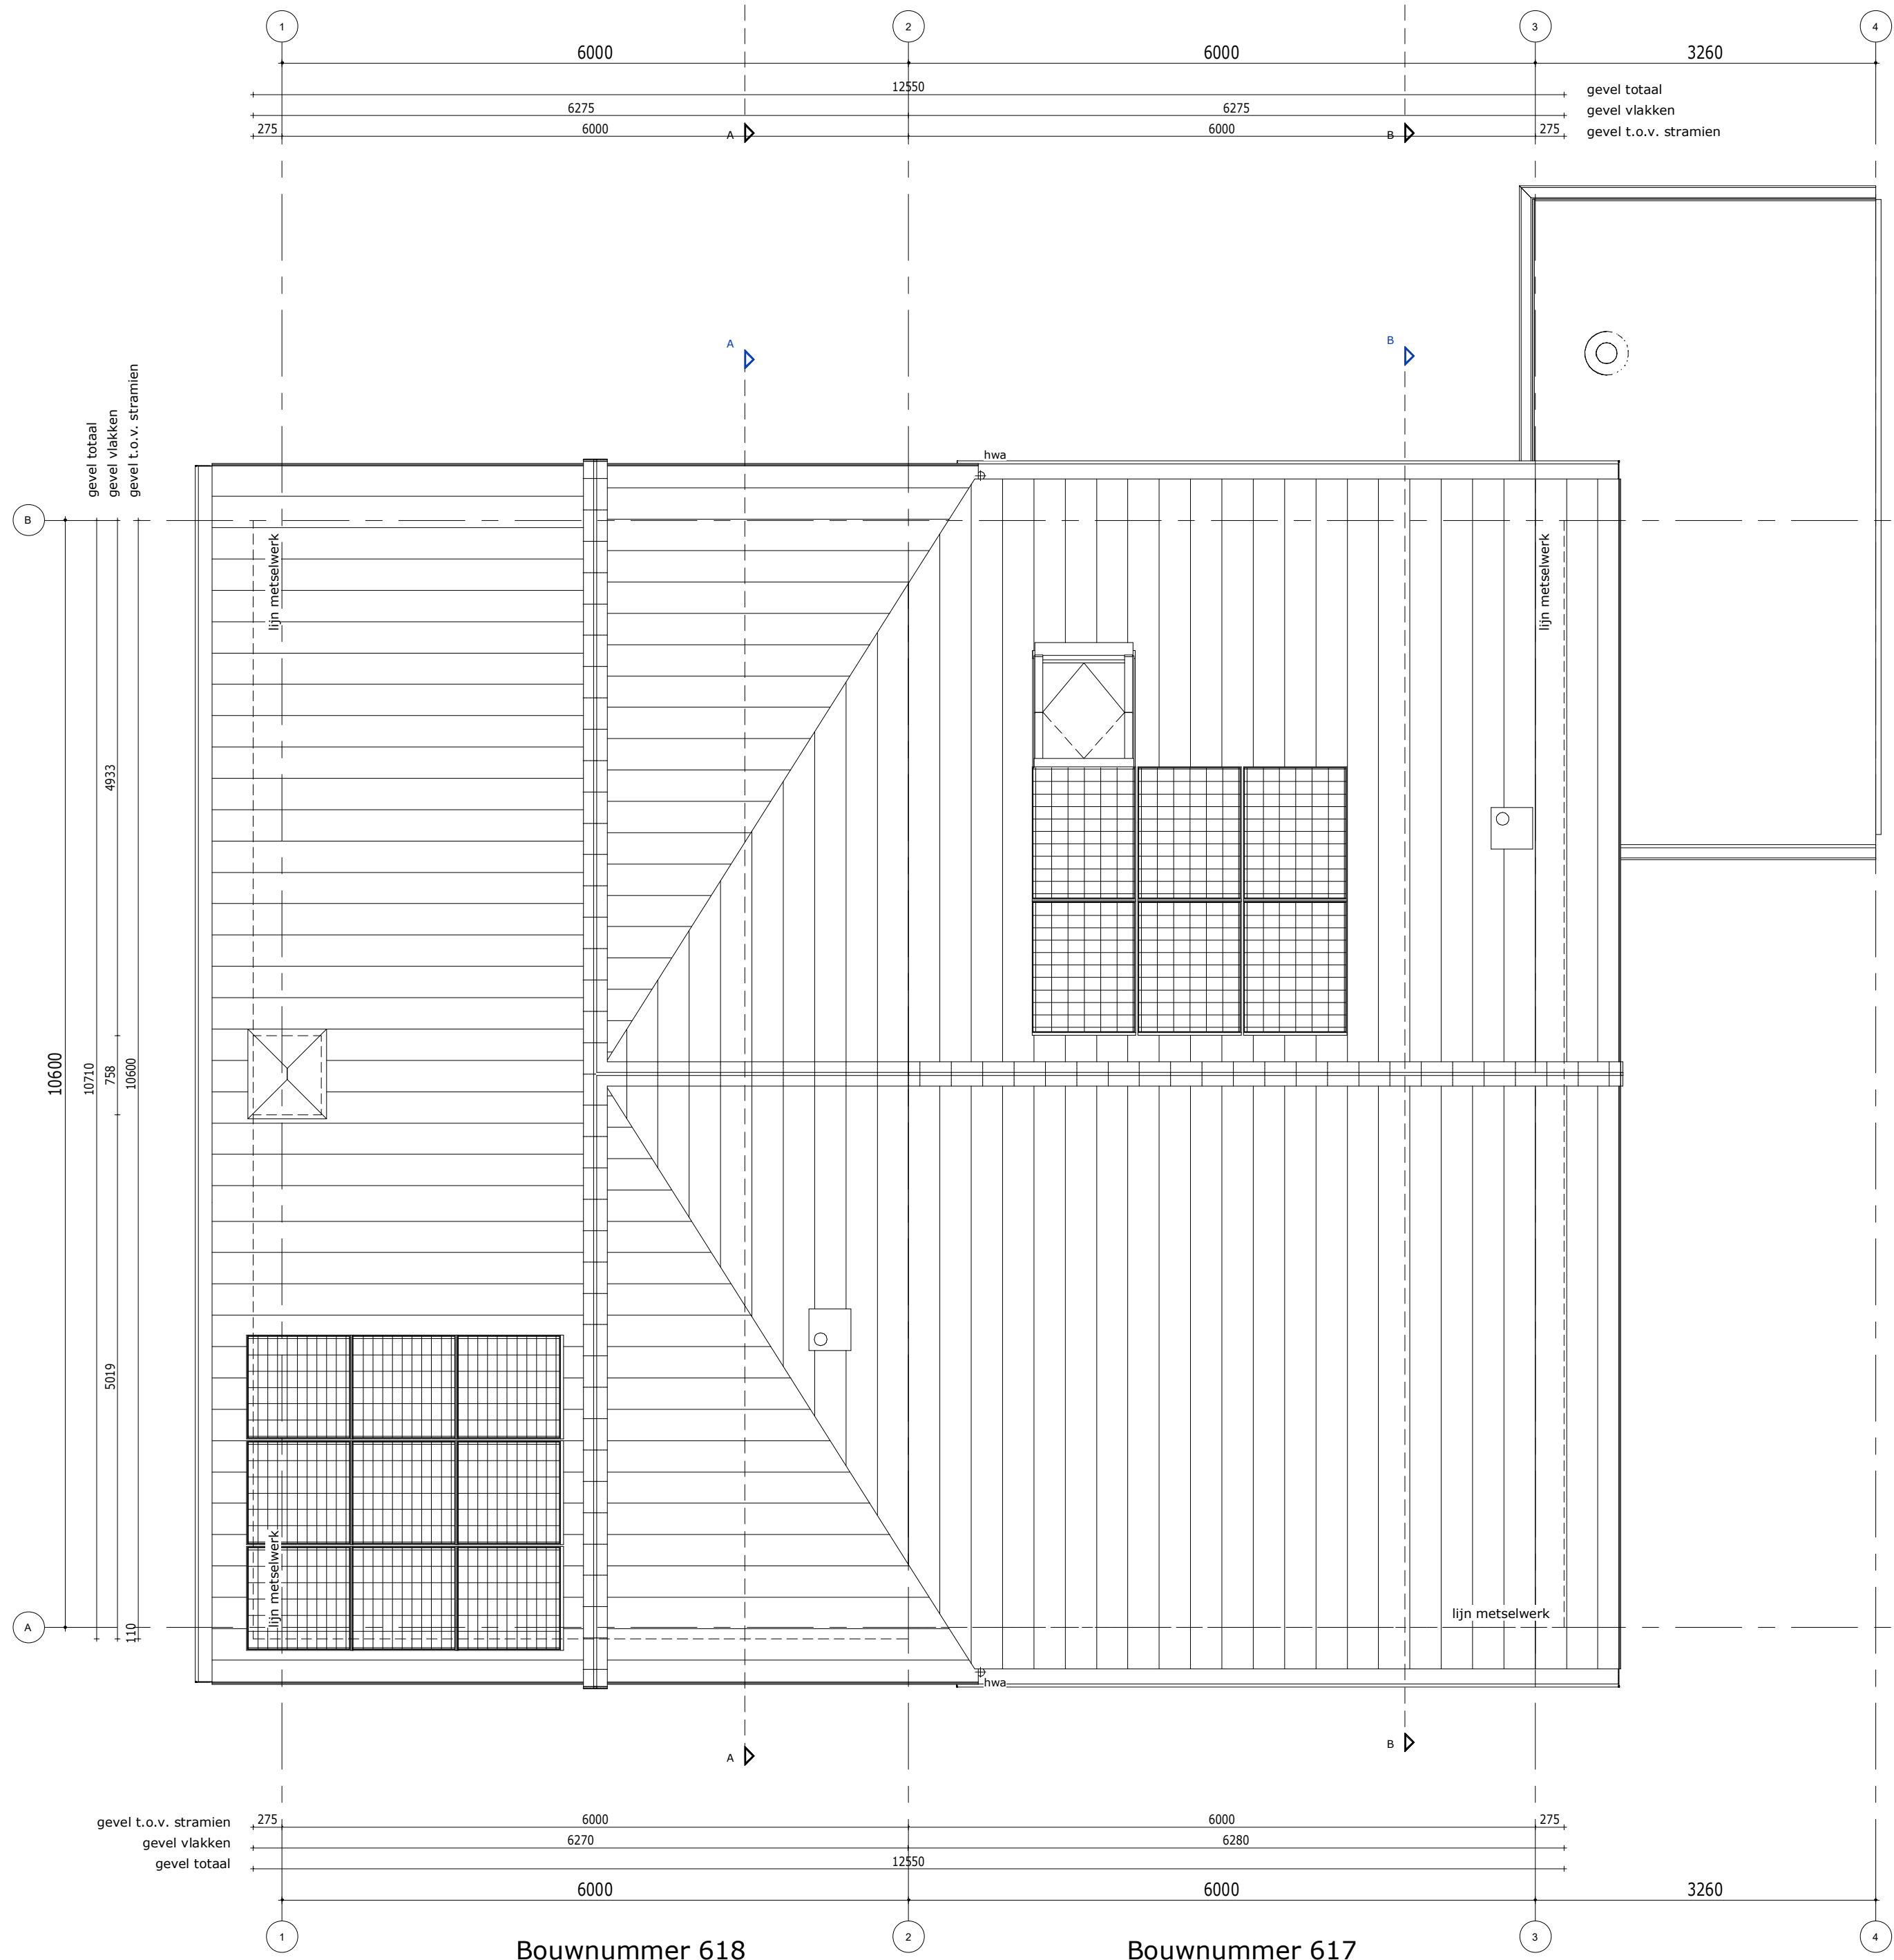

Bouwnummer 618
Type D

Bouwnummer 617
Type E

VERBLIJFSGEBIEDEN

- Contouren van de verblijfsgebieden geven de fictieve verblijfsgebieden weer.
- Exacte positie van de scheidingswanden en de toegangsdeuren zijn nader te bepalen.
- Materialisering van de scheidingswanden en de toegangsdeuren conform artikel 3.9, lid 2 (installatiegeluid) en artikel 3.17a (geluidswering tussen verblijfsruimte) van het bouwbesluit 2012.

RENOVOOI INSTALLATIES

enkele wandcontactdoos met randaarde

enkele wandcontactdoos met randaarde t.b.v. wasmachine

enkele wandcontactdoos met randaarde t.b.v. centrale verwarming

enkele wandcontactdoos met randaarde t.b.v. mechanische ventilatie

enkele wandcontactdoos met randaarde t.b.v. koelkast

enkele wandcontactdoos met randaarde t.b.v. kooktoestel

enkele wandcontactdoos met randaarde t.b.v. vaatwasser

enkele wandcontactdoos met randaarde t.b.v. vloerverwarming

enkele wandcontactdoos met randaarde t.b.v. combimagneetron

enkele wandcontactdoos met randaarde t.b.v. oven

enkele wandcontactdoos met randaarde t.b.v. afzuigkap

dubbele wandcontactdoos met randaarde

bedraad aansluitpunt

onbedraad aansluitpunt

onbedraad aansluitpunt t.b.v. televisie

onbedraad aansluitpunt t.b.v. telefoon

bedraad aansluitpunt t.b.v. televisie

bedraad aansluitpunt t.b.v. telefoon

aansluitpunt t.b.v. thermostaat

onbedraad aansluitpunt t.b.v. wasdroger

onbedraad aansluitpunt t.b.v. boiler

onbedraad aansluitpunt t.b.v. vonkontstekking

bedraad aansluitpunt t.b.v. badkamer kachel

enkeelpolige schakelaar, code corresponderend met lichtpunt

serie schakelaar, code corresponderend met lichtpunten

wisselschakelaar, code corresponderend met lichtpunt

Aansluiting plafondlichtpunt, code corresponderend met schakelaar

Aansluiting wandlichtpunt binnenwand, code corresponderend met schakelaar

Aansluiting wandlichtpunt buitenwand code corresponderend met schakelaar

bedrukker

bel

rookmelder

CV installatie

Mechanische ventilatiebox

CV verdelers, inclusief omkasting

expansievat

ventilatie rooster

afzuigventiel MV

wandafzuigventiel MV

grondkabel

RENOVOOI ALGEMEEN

- Hekwerken bij vloerafscheidingen t.p.v. trappen en vides hebben een hoogte van 1000mm. Deze zijn voornamelijk uitgevoerd in een houten spijlenhekwerk of een dicht paneel.
- De afmetingen van de samengestelde badruimten met een toilet hebben een grotere vloeroppervlakte dan de gestelde minimale norm van 2,2m² met een minimale breedte van 0,9m.
- De uitwendige scheidingconstructies bij een verblijfsgebied, toiletruimte en badruimte zijn volgens NEN 2778 waterdicht.
- De scheidingconstructie van de toiletruimten en badruimten hebben tot een hoogte van 1,2m boven de vloer een volgens NEN 2778 bepaalde wateropname, die gemiddeld niet groter is dan 0,01 kg/(m².s.1/2) en op geen enkele plaats groter is dan 0,02 kg/(m².s.1/2). Bij een bad of douche dient dit over een lengte van ten minste 3m en een hoogte van 2,1m te zijn.
- De scheidingconstructie waarvoor een warmteweerstand geldt volgens artikel 5.3 heeft aan de zijde die grenst aan een verblijfsgebied heeft een bepaalde factor van 0.65 van de temperatuur van de binnenoppervlakte.
- In alle uitwendige scheidingconstructies zullen geen bredere openingen aanwezig zijn dan 10mm om het indringen van ratten en muizen tegen te gaan.
- Deuren, ramen, kozijnen en daarmee gelijk te stellen constructieonderdelen in een scheidingconstructie die volgens NEN 5087 bereikbaar zijn voor inbraak, hebben een volgens NEN 5096 bepaalde inbraakwerendheid die voldoet aan de in de norm aangegeven weerstandsklasse 2.
- Een doorgang naar een verblijfsgebied, verblijfsruimte, toiletruimte, badruimte, bergruimte en een doorgang op een route vanaf het aansluitende terrein hebben een vrije breedte van ten minste 0,85m en een minimale vrije hoogte van 2,3m.

RENOVOOI INSTALLATIES

- Luchtverversing, conform bouwbesluit 2012, hoofdstuk 3, afdeling 3.6. (zie ventilatieberekening)
- Een verbrandingstoestel heeft een brandveilige opstelling welke is bepaald volgens NEN 3028.
- De elektriciteitsvoorziening voldoet aan de NEN 1010.
- De drinkwatervoorziening en de warmwatervoorziening voldoet aan de NEN 1006.
- De drinkwatervoorziening is aangesloten op het openbare distributienet voor drinkwater.
- De ondergrondse doorvoer van de afvoerende lijnen door een uitwendige scheidingconstructie van het gebouw ligt zoveel mogelijk haaks op de scheidingconstructie.
- De rioleringsleidingen en gebouwaansluitingen van de afvoerende lijnen zijn zodanig dat bij zetting de dichtheid van de aansluitingen en de afvoer gehandhaafd blijven.
- De terreinleiding waardoor huishoudelijk afvalwater wordt geleid heeft geen vernauwing in de stroomrichting, heeft een vloeiend beloop, is waterdicht, heeft voldoende inwendige middelen en bevat geen beer- of rottingput.
- Het materiaal, de sterkte en de vorm van buizen en hulpstukken van de terreinleiding voldoen aan NEN 7002, NEN 7003, NEN 7013, NEN-EN 1401-1, NEN-EN 295-1, NEN-EN 295-2 en NEN-EN 295-3.
- Badkamer, wc en installatie ruimtes conform bouwbesluit 2012, artikel 3.8. (waar de geluidsverdracht maximaal 30 dB(A) geldt.
- Deuren van de badkamer, wc, kast en meterkast 20mm vrij houden van onderdorpel cq. vloer ten behoeve van ventilatie.

RENOVOOI BRANDVEILIGHEID

- Een afvoervoorziening voor rookgas is brandveilig, bepaald volgens NEN 6062
- De rookmelders worden geplaatst volgens de primaire inrichtingseisen als bedoeld in NEN 2555.
- De woningscheidende wanden hebben een brandwerendheid van 60 minuten WBDO.

RENOVOOI MATERIELEN

metseelwerk

betonwand

isolatie

lichte scheidingwand 100 / 70

lichte scheidingwand 100, geluidwerend

wandgeluikwerk

binnenkozijn

60 minuten WBDO

30 minuten WBDO

meterkast

hemelwaterafvoer

geluiseerd kruipluik

wastafel, volgens technische omschrijving

fontein, volgens technische omschrijving

wandcloset, volgens technische omschrijving

douche verdiept

opstelplaats wasmachine

opstelplaats wasdroger

entree woning

FORAAT

TEKENINGNUMMER

FILE

1650

OV.44.02

A0 841x841

IN OPDRACHT VAN

BPD Ontwikkeling

Huissens Hoogh

Blok 44, Woningtypen

OMGEVINGSVERGUNNING

Verdieping 2, Dak

SCHAAL

1:50

DATUM

15-06-2018

GEWIZIGD

MULLENERS + MULLENERS

A R C H I T E C T E N

Nieuwegracht 1010 DE

Tel: 030 422 09 35

Bes: 030 422 09 35

www.mulleners.nl