

- Legende:
- Stahlbeton
 - Mauerwerk
 - Wohnungstrennwand
 - Wärmedämmung
 - Wärmedämmung unbrennbar
 - Holz
 - Grundgrenze

Untergeschoß
Plan 3
1:100

Nord

EZ 439
Pleschberger Gerhard, 1/1

1236/7

1235/2
EZ 296
Zentralbetriebsratsfonds der
Pensionsversicherungsanstalt, 1/1

EZ 544
Hinteregger Hotel- und Betriebe GmbH
(301368p) (FB 301368p), 1/1

1235/13
EZ 391
Resch Erwin, 1/1


1234/12
EZ 442
Hotel Cristalio GmbH (FN 261683d), 1/1

1234/2
EZ 355
Hotel Cristalio GmbH (FN 261683d), 1/1

1235/5
EZ 290
Resch Erwin, 1/1

EZ 521
Marktgemeinde Reinweg am Karsberg (Öffentliches Gut), 1/1

EZ 710
Marktgemeinde Sankt Michael im Lungau, 1/1

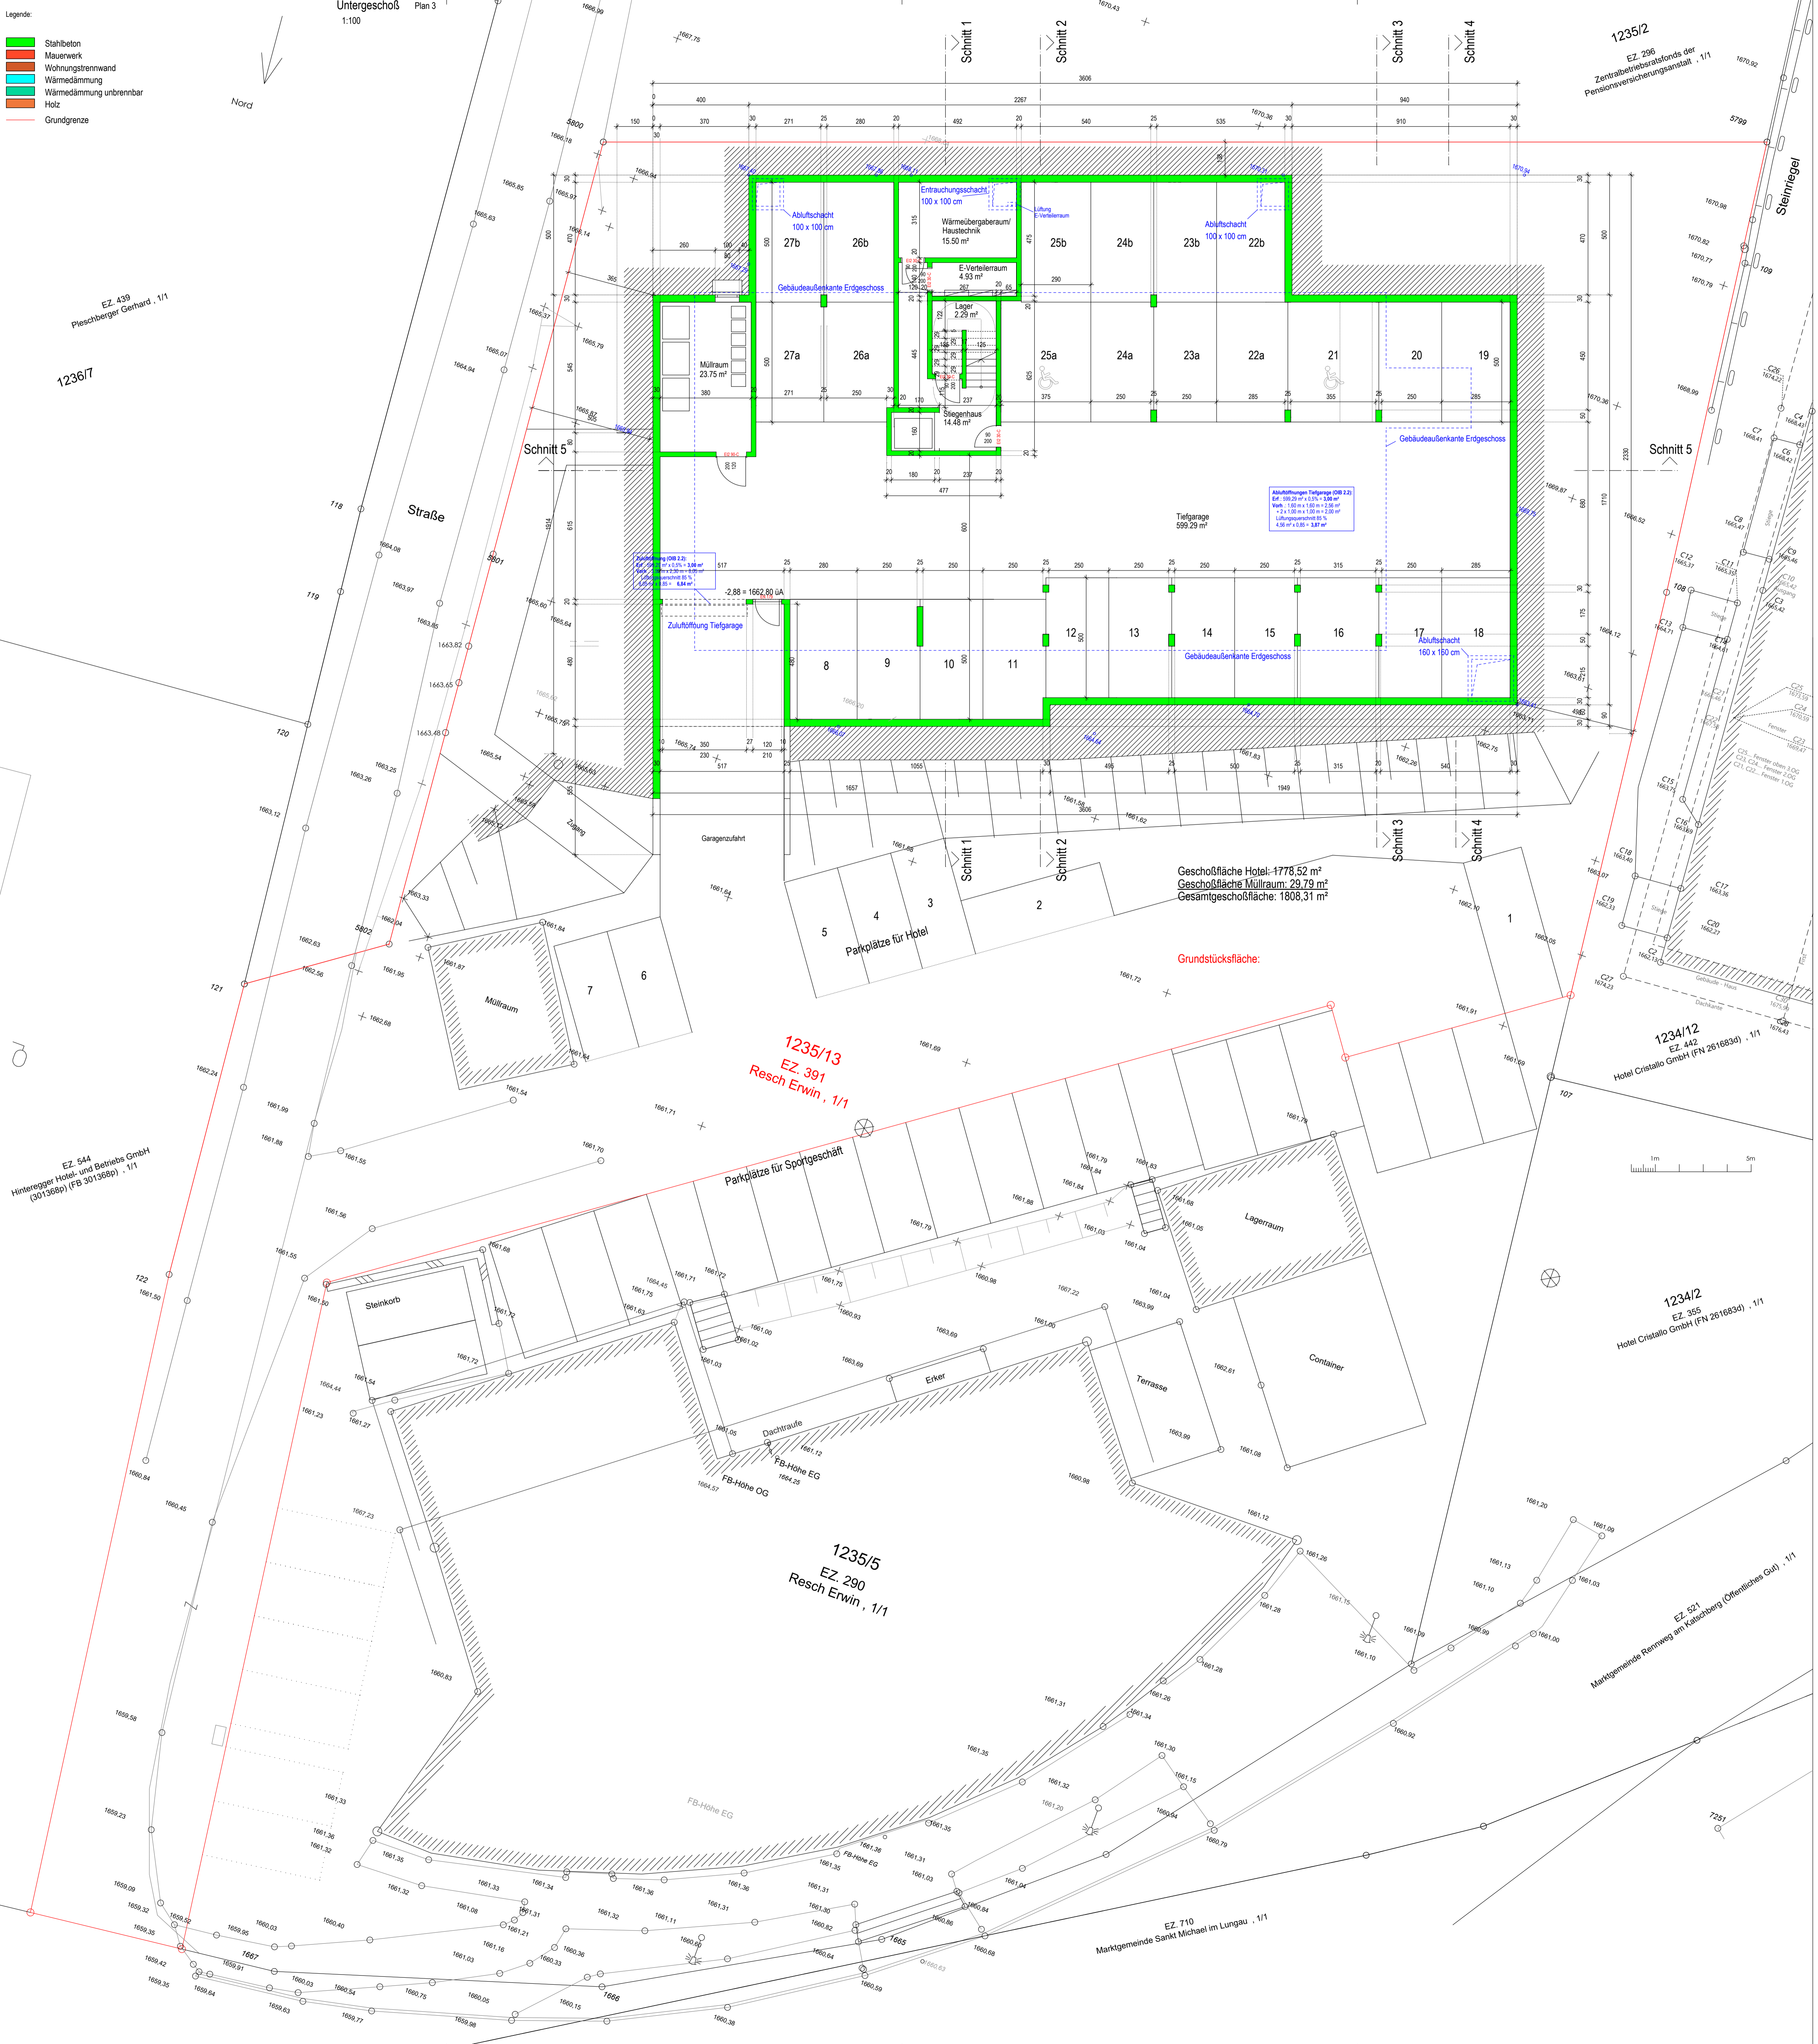

Abflussschacht (DB 2.2):
EG: 100,00 m x 100,00 m = 10,00 m²
Vorb: 1,50 m x 1,00 m = 1,50 m²
1.2 x 1,00 m = 1,20 m²
Lüftungsschicht B: 1,50 m x 0,25 m = 0,38 m²

Zuluftung (DB 2.2):
EG: 1,50 m x 1,00 m = 1,50 m²
Lüftungsschicht B: 1,50 m x 0,25 m = 0,38 m²

Geschoßfläche Hotel: 1776,52 m²
Geschoßfläche Müllraum: 29,79 m²
Gesamtgeschoßfläche: 1806,31 m²

Grundstücksfläche:

1m
5m