




KELDER

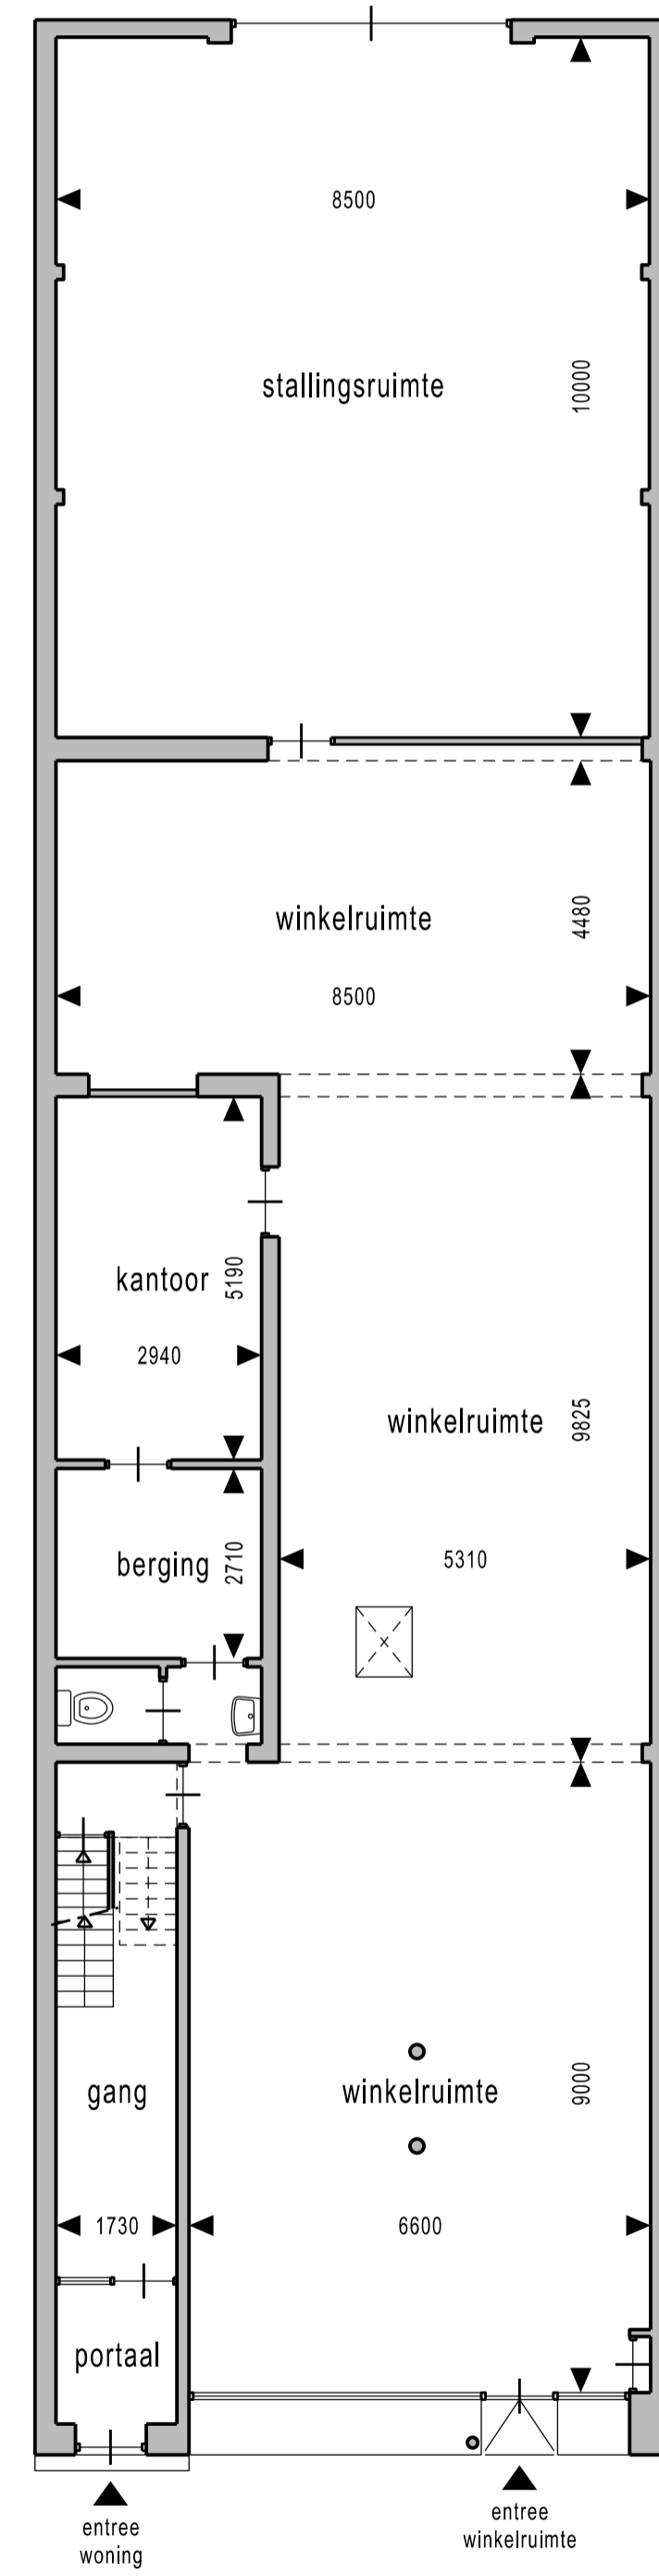

BEGANE GROND

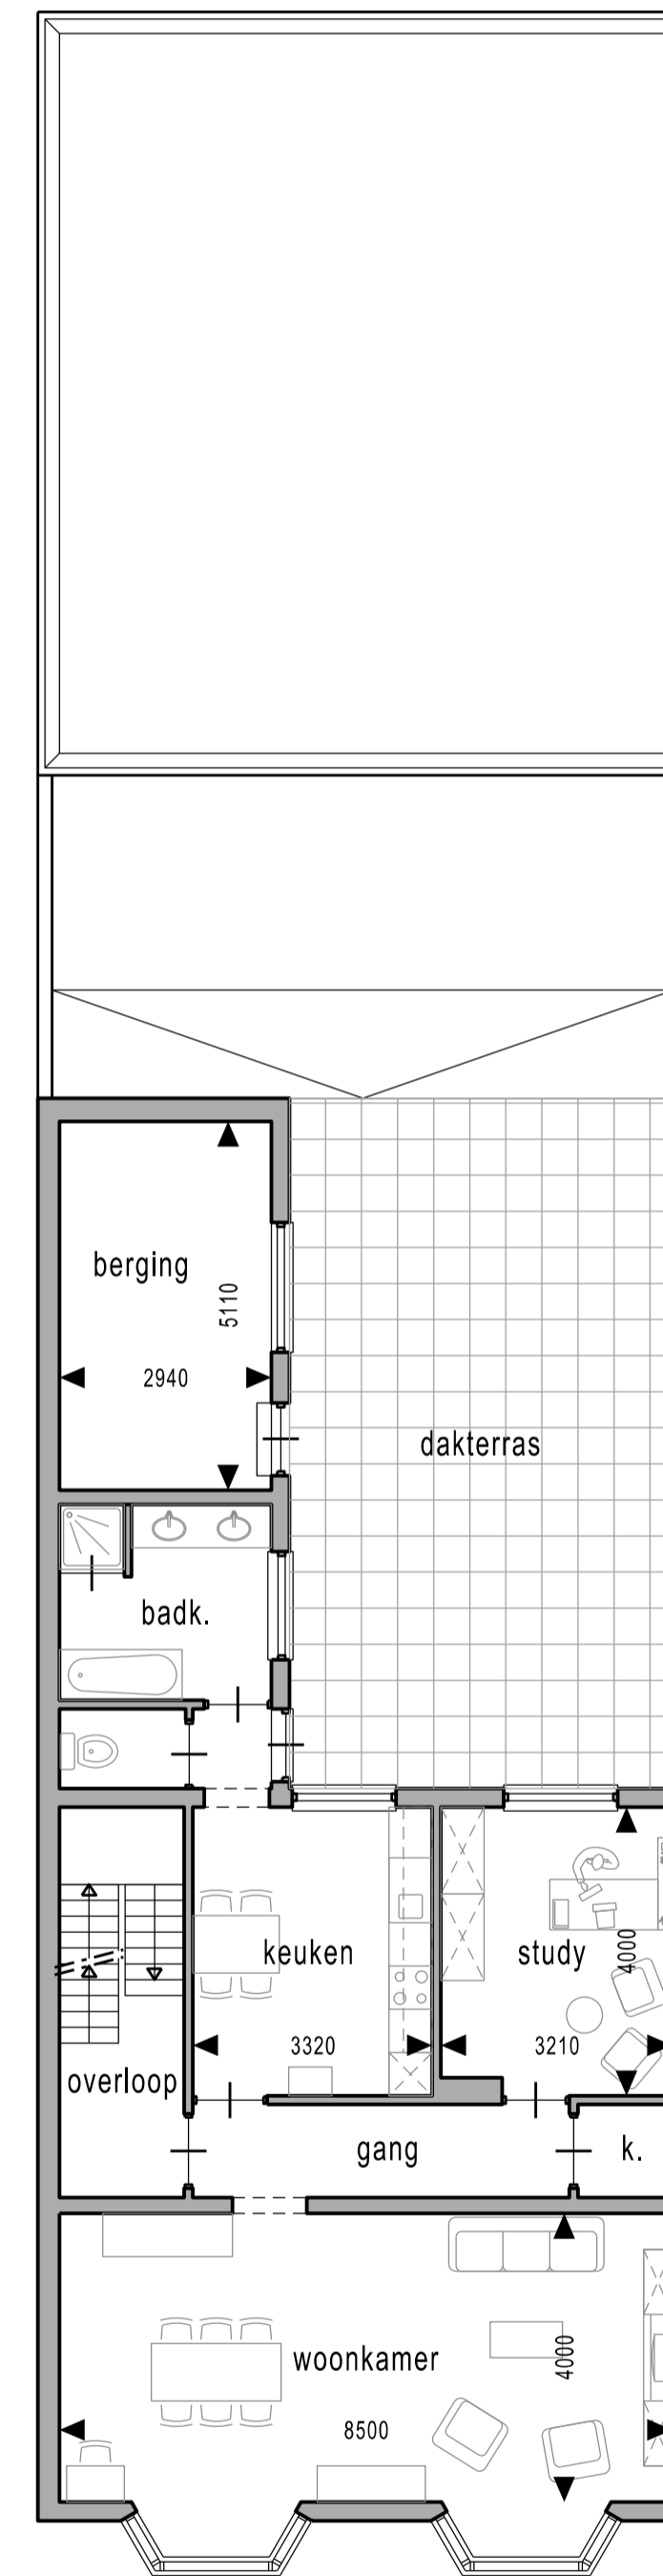

1e VERDIEPING

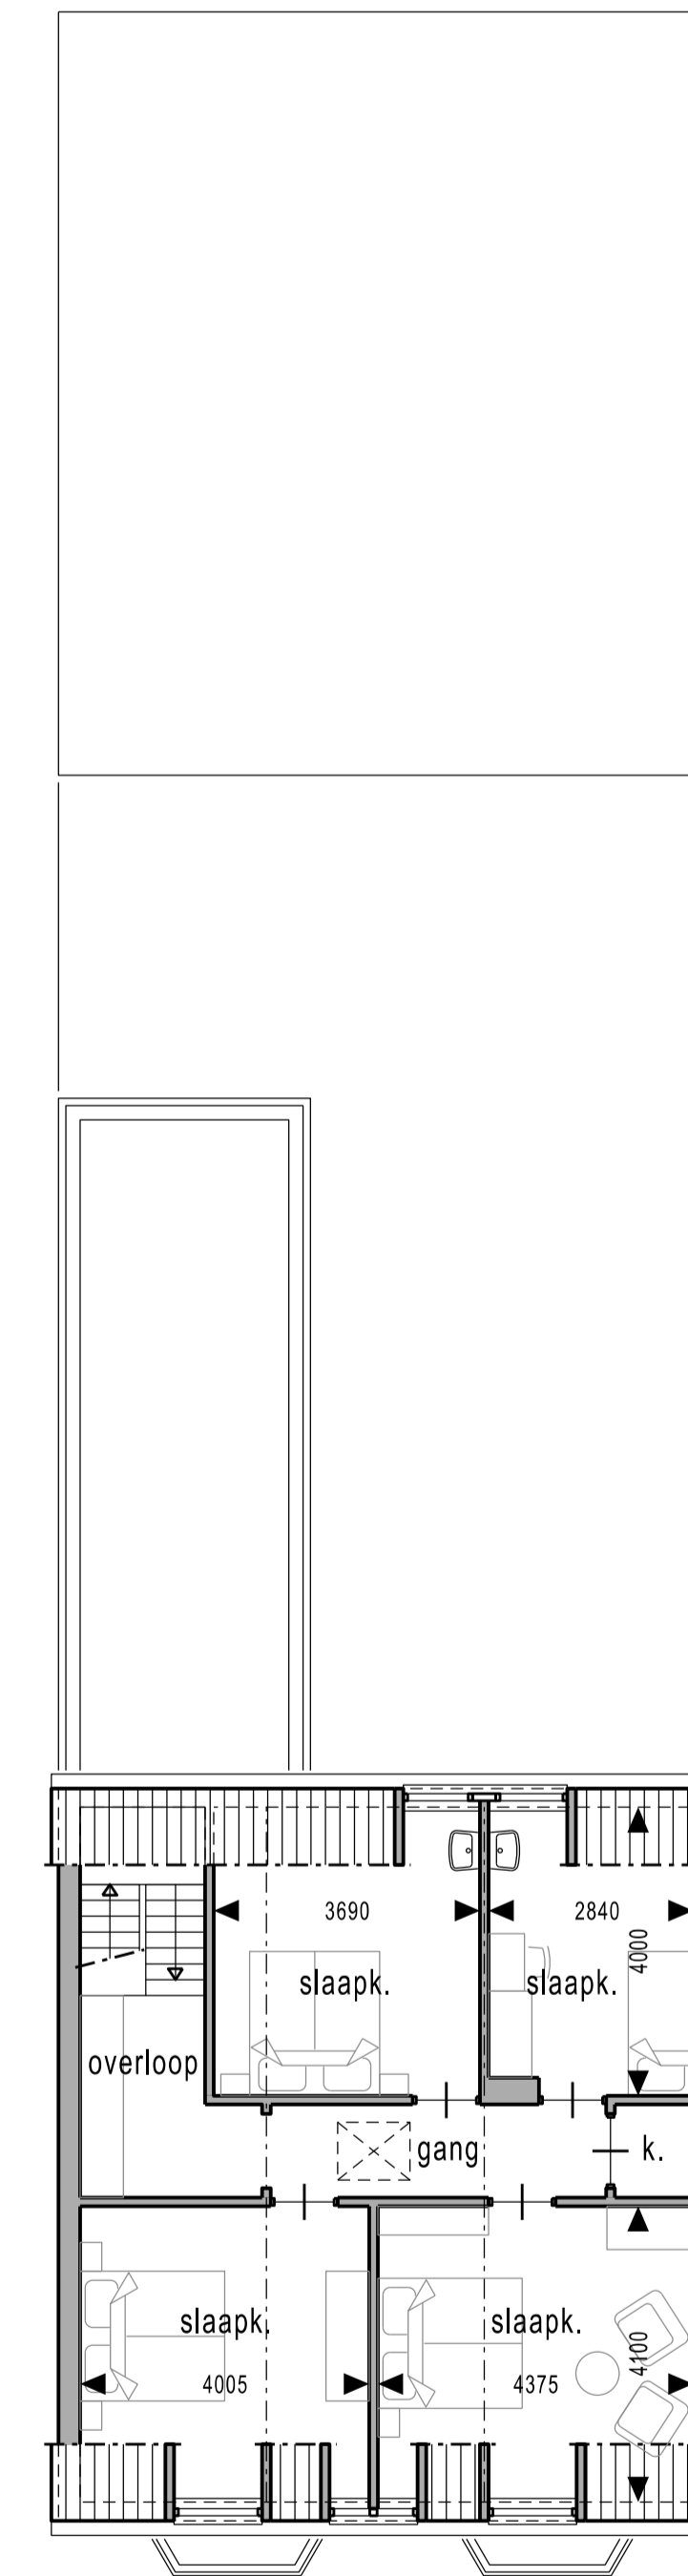

2e VERDIEPING

WOONHUIS HOOFDSTRAAT 390 HOENSBROEK

BESTAANDE TOESTAND

PLATTEGRONDEN

11-10-2018