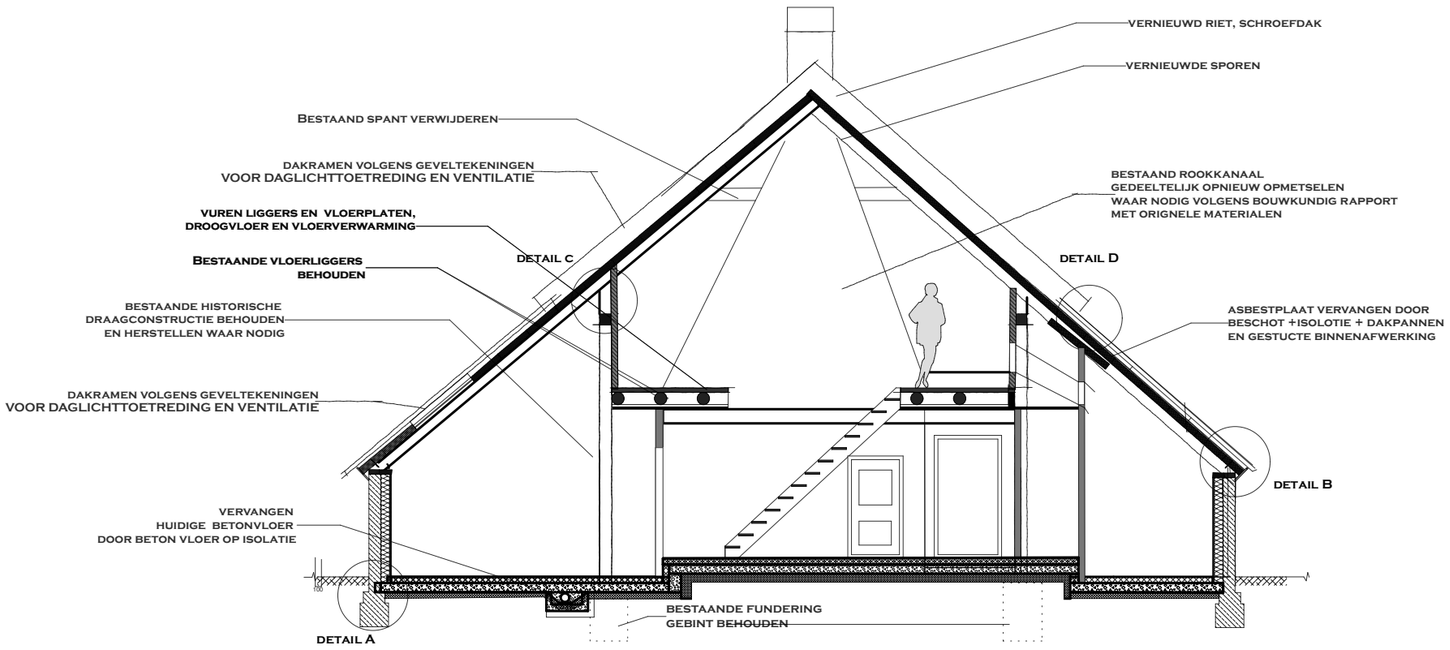

Doorsnede C-C'

RENOVATIE LANGESTRAAT 10

Doorsnede C-C"
Datum 02-04-2020
1:100 PAPIER: A3

BLAD
13

DeGoedeVorm, Dick Elfferslaan 5, 3055NW Rotterdam, Tel 06 81880785, www.degoedevorm.nl, pdegoederen@degoedevorm.nl , kvk 24469414.