

Begane grond

BNR 63

GROEP SPECIFICATIES

GROEP	RUIMTENAAM	LENGTE BUIS	AFSTAND BUIS
		m	cm
1.01	Entree/Toilet	84.3	10.0 / 15.0
1.02	Woonkamer/Keuken	92.9	15.0
1.03	Woonkamer/Keuken	88.1	10.0 / 15.0
Totaal:		265	

02/00 Niveau00								
	Binnentemperatuur	Specifieke warmtebehoefte	Warmtebehoefte	Gecorrigeerde warmtebehoefte	Vermogen radiators	Vermogen vloerverwarming	Restvermogen Overshot	Dekking
Ruimte-Nr./-Naam	θ_{int}	Φ_{WB}	Φ_{WB}	Φ^*_{WB}	Φ_{VK}	Φ_{vloer}	Φ_{Rest}	
Oppervlak [m ²]	°C	W/m ²	W					%
02/00/-1 Trapkast A = 2.0 m ²	18.0	0	0	0		102	-	-
02/00/-1 Woonkamer/Keuken A = 33.6 m ²	21.0	31	1045	1045		2660	-1615	255
02/00/-1 Entree/Toilet A = 6.9 m ²	18.0	0	0	0		341	-	-


Project:	Verdieping: Begane grond
Waal sprong	Fase:
Omschrijving:	Type:
Bouwnummer 63	Datum: 17.03.2022
	Get. door: FC
	Schaal: 1:50



Antonie Fokkerstraat 59D
3772 MP Barneveld
0342-422421 info@jbm-bv.nl
www.jbm-vloerverwarming.nl


Formaat: Code:

A3

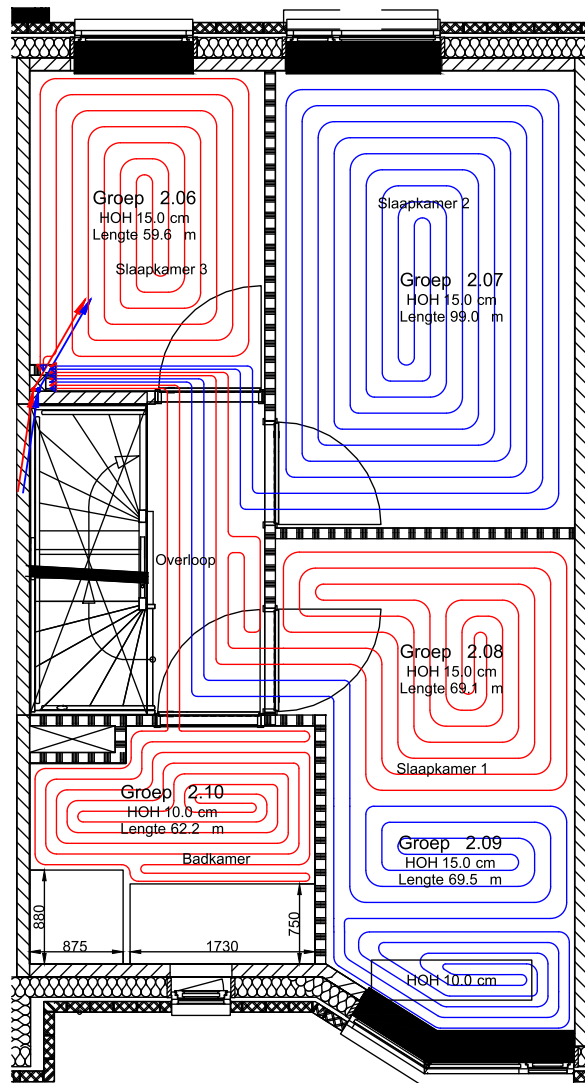

02/01 Niveau01								
Ruimte-Nr./Naam	Binnentemperatuur θ_{int} °C	Specifieke warmtebehoefte Φ_{WB} W/m ²	Warmtebehoefte Φ_{WB} W	Gecorrigeerde warmtebehoefte Φ^*_{WB} W	Vermogen radiators Φ_{VK} W	Vermogen vloerverwarming Φ_{vloer} W	Restvermogen = Overschot Φ_{Rest} W	Dekking %
02/01/1 Badkamer A = 5.6 m ²	22.0	60	340	340		300	40	88
02/01/1 Slaapkamer 3 A = 6.5 m ²	20.0	26	170	170		606	-436	356
02/01/1 Slaapkamer 2 A = 12.0 m ²	20.0	20	242	242		964	-722	398
02/01/1 Slaapkamer 1 A = 11.2 m ²	20.0	26	296	296		966	-670	326
02/01/1 Overloop A = 6.4 m ²	18.0	0	0	0		230	-	-

Project:	Verdieping: +1
Waalprong	Fase:
Omschrijving:	Type:
Bouwnummer 63	Datum: 17.03.2022
	Get. door: FC
	Schaal: 1:50
JBM VLOERVERWARMING & MONTAGE	Antonie Fokkerstraat 59D 3772 MP Barneveld 0342-422421 info@jbm-bv.nl www.jbm-vloerverwarming.nl
Formaat: A3	Code:

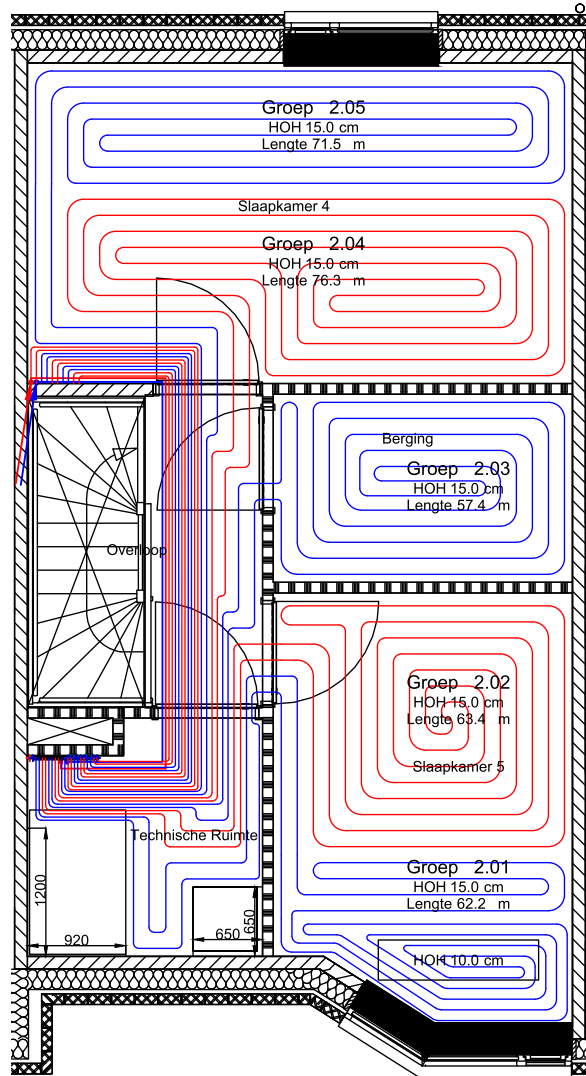

Verdieping +2

BNR 63

GROEP SPECIFICATIES

GROEP	RUITENAAM	LENGTE BUIS	AFSTAND BUIS
		m	cm
2.01	Slaapkamer 5	62.2	10.0 / 15.0
2.02	Slaapkamer 5	63.4	15.0
2.03	Berging	57.4	15.0
2.04	Slaapkamer 4	76.3	15.0
2.05	Slaapkamer 4	71.5	15.0
2.06	Slaapkamer 3	59.6	15.0
2.07	Slaapkamer 2	99.0	15.0
2.08	Slaapkamer 1	69.1	15.0
2.09	Slaapkamer 1	69.5	10.0 / 15.0
2.10	Badkamer	62.2	10.0
Totaal:		690	

02/02 Niveau02								
	Binnentemperatuur	Specifieke warmtebehoefte	Warmtebehoefte	Gecorrigeerde warmtebehoefte	Vermogen radiators	Vermogen vloerverwarming	+/- Restvermogen Overschot	Dekking
Ruimte-Nr./Naam	θ_{int}	Φ_{WB}	Φ_{WB}	Φ^*_{WB}	Φ_{VK}	Φ_{vloer}	Φ_{Rest}	
Oppervlakt [m ²]	°C	W/m ²	W					%
02/02-1 Technische Ruimte A = 4.6 m ²	18.0	11	49	49		729	-680	1488
02/02-1 Berging A = 4.9 m ²	18.0	0	0	0		469	-	-
02/02-1 Slaapkamer 5 A = 10.7 m ²	20.0	43	464	464		946	-482	204
02/02-1 Slaapkamer 4 A = 15.3 m ²	20.0	31	467	467		1315	-848	282
02/02-1 Overloop A = 6.4 m ²	18.0	0	0	0		426	-	-

Project:	Verdieping: +2
Waal sprong	Fase:
Omschrijving:	Type:
Bouwnummer 63	Datum: 17.03.2022
	Get. door: FC
	Schaal: 1:50



Antonie Fokkerstraat 59D
3772 MP Barneveld
0342-422421 info@jbm-bv.nl
www.jbm-vloerverwarming.nl

Formaat: Code:
A3