


Guido Gezelschap

Avelsestraat

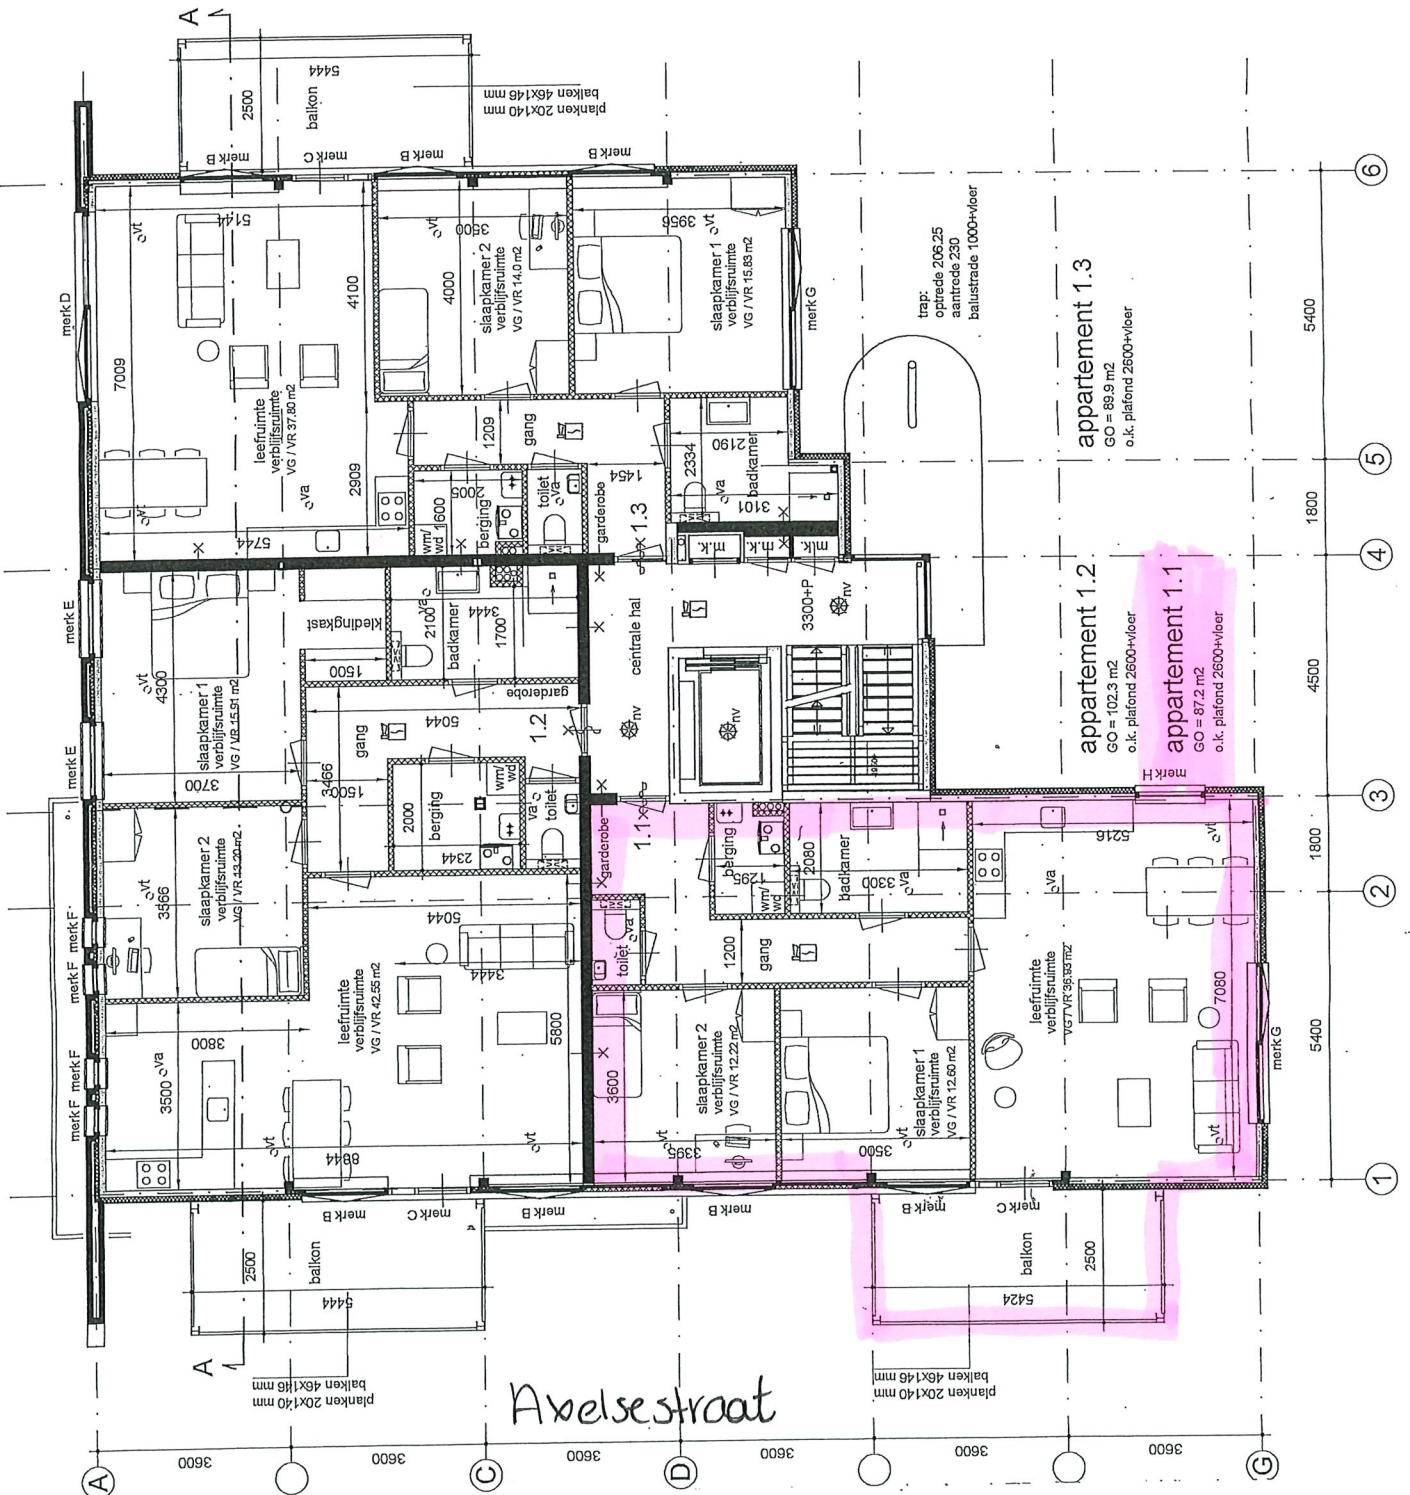

appartement 1.3
GO = 89.9 m²
o.k. plafond 2600+vloer

appartement 1.2
GO = 102.3 m²
o.k. plafond 2600+vloer

appartement 1.1
GO = 87.2 m²
o.k. plafond 2600+vloer

trap:
optrrede 206.25
aantrede 230
ballustrade 1000+vloer



Structural markers: merk A, merk B, merk C, merk D, merk E, merk F, merk G.

Dimensions: 7009, 4100, 2909, 4000, 3950, 5144, 2500, 5444, 1209, 2334, 2190, 2394, 3300+P, 1700, 1500, 2000, 2344, 2060, 5216, 5800, 3444, 3800, 3500, 3566, 3700, 4300, 1500, 2000, 2344, 1200, 3500, 3566, 3800, 5216, 7080, 5424, 2500.

Room labels: berging, badkamer, toilet, gang, garderobe, keuken, slaapkamer 1, slaapkamer 2, leefruimte, verblijfsruimte, balkon, centrale hal, Kledingkast, berging, badkamer, toilet, gang, garderobe, keuken, slaapkamer 1, slaapkamer 2, leefruimte, verblijfsruimte, balkon.