


Gudo Bezellestraat

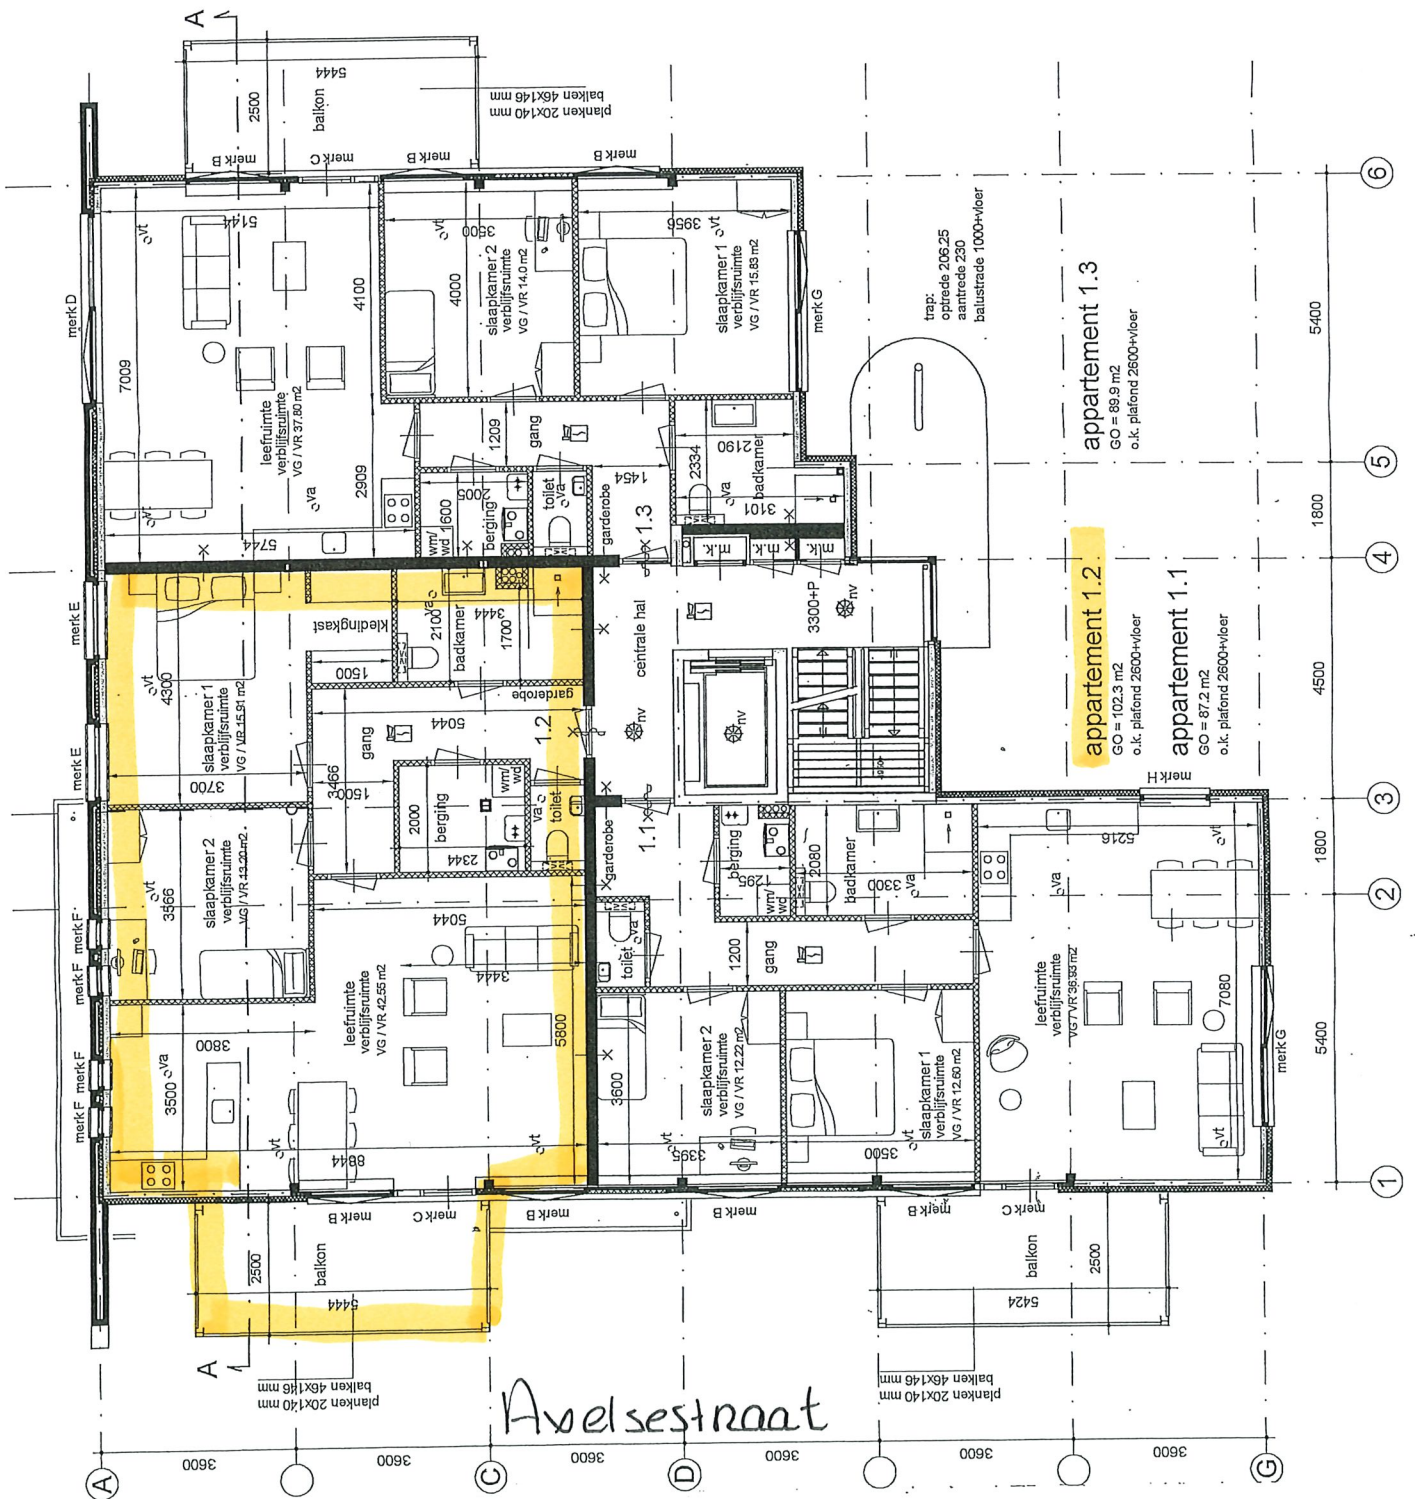

Avelsestraat