



VOORGEVEL, INFORMATICA STRAAT

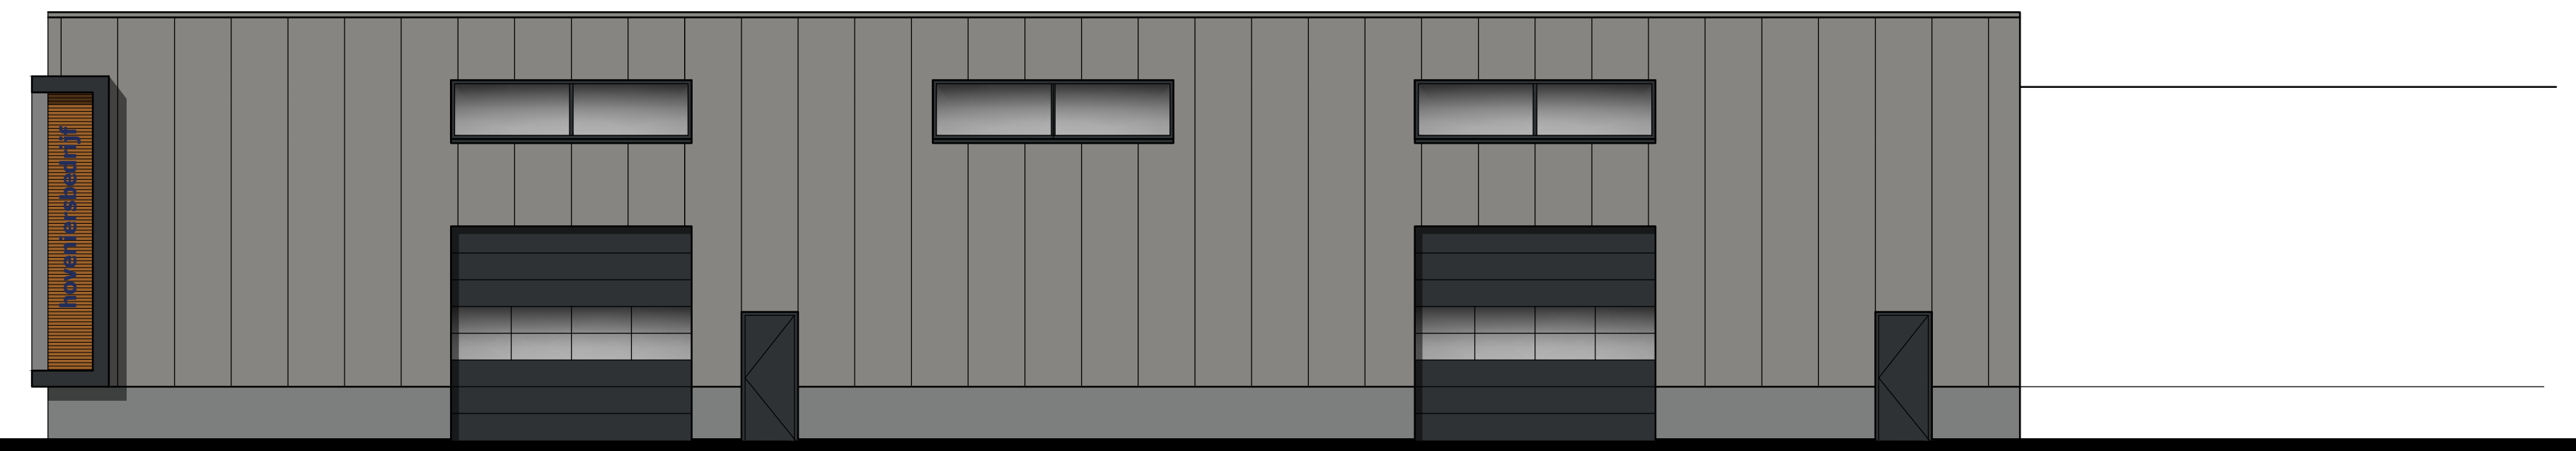

LINKER ZIJGEVEL, COMMUNICATIELAAN

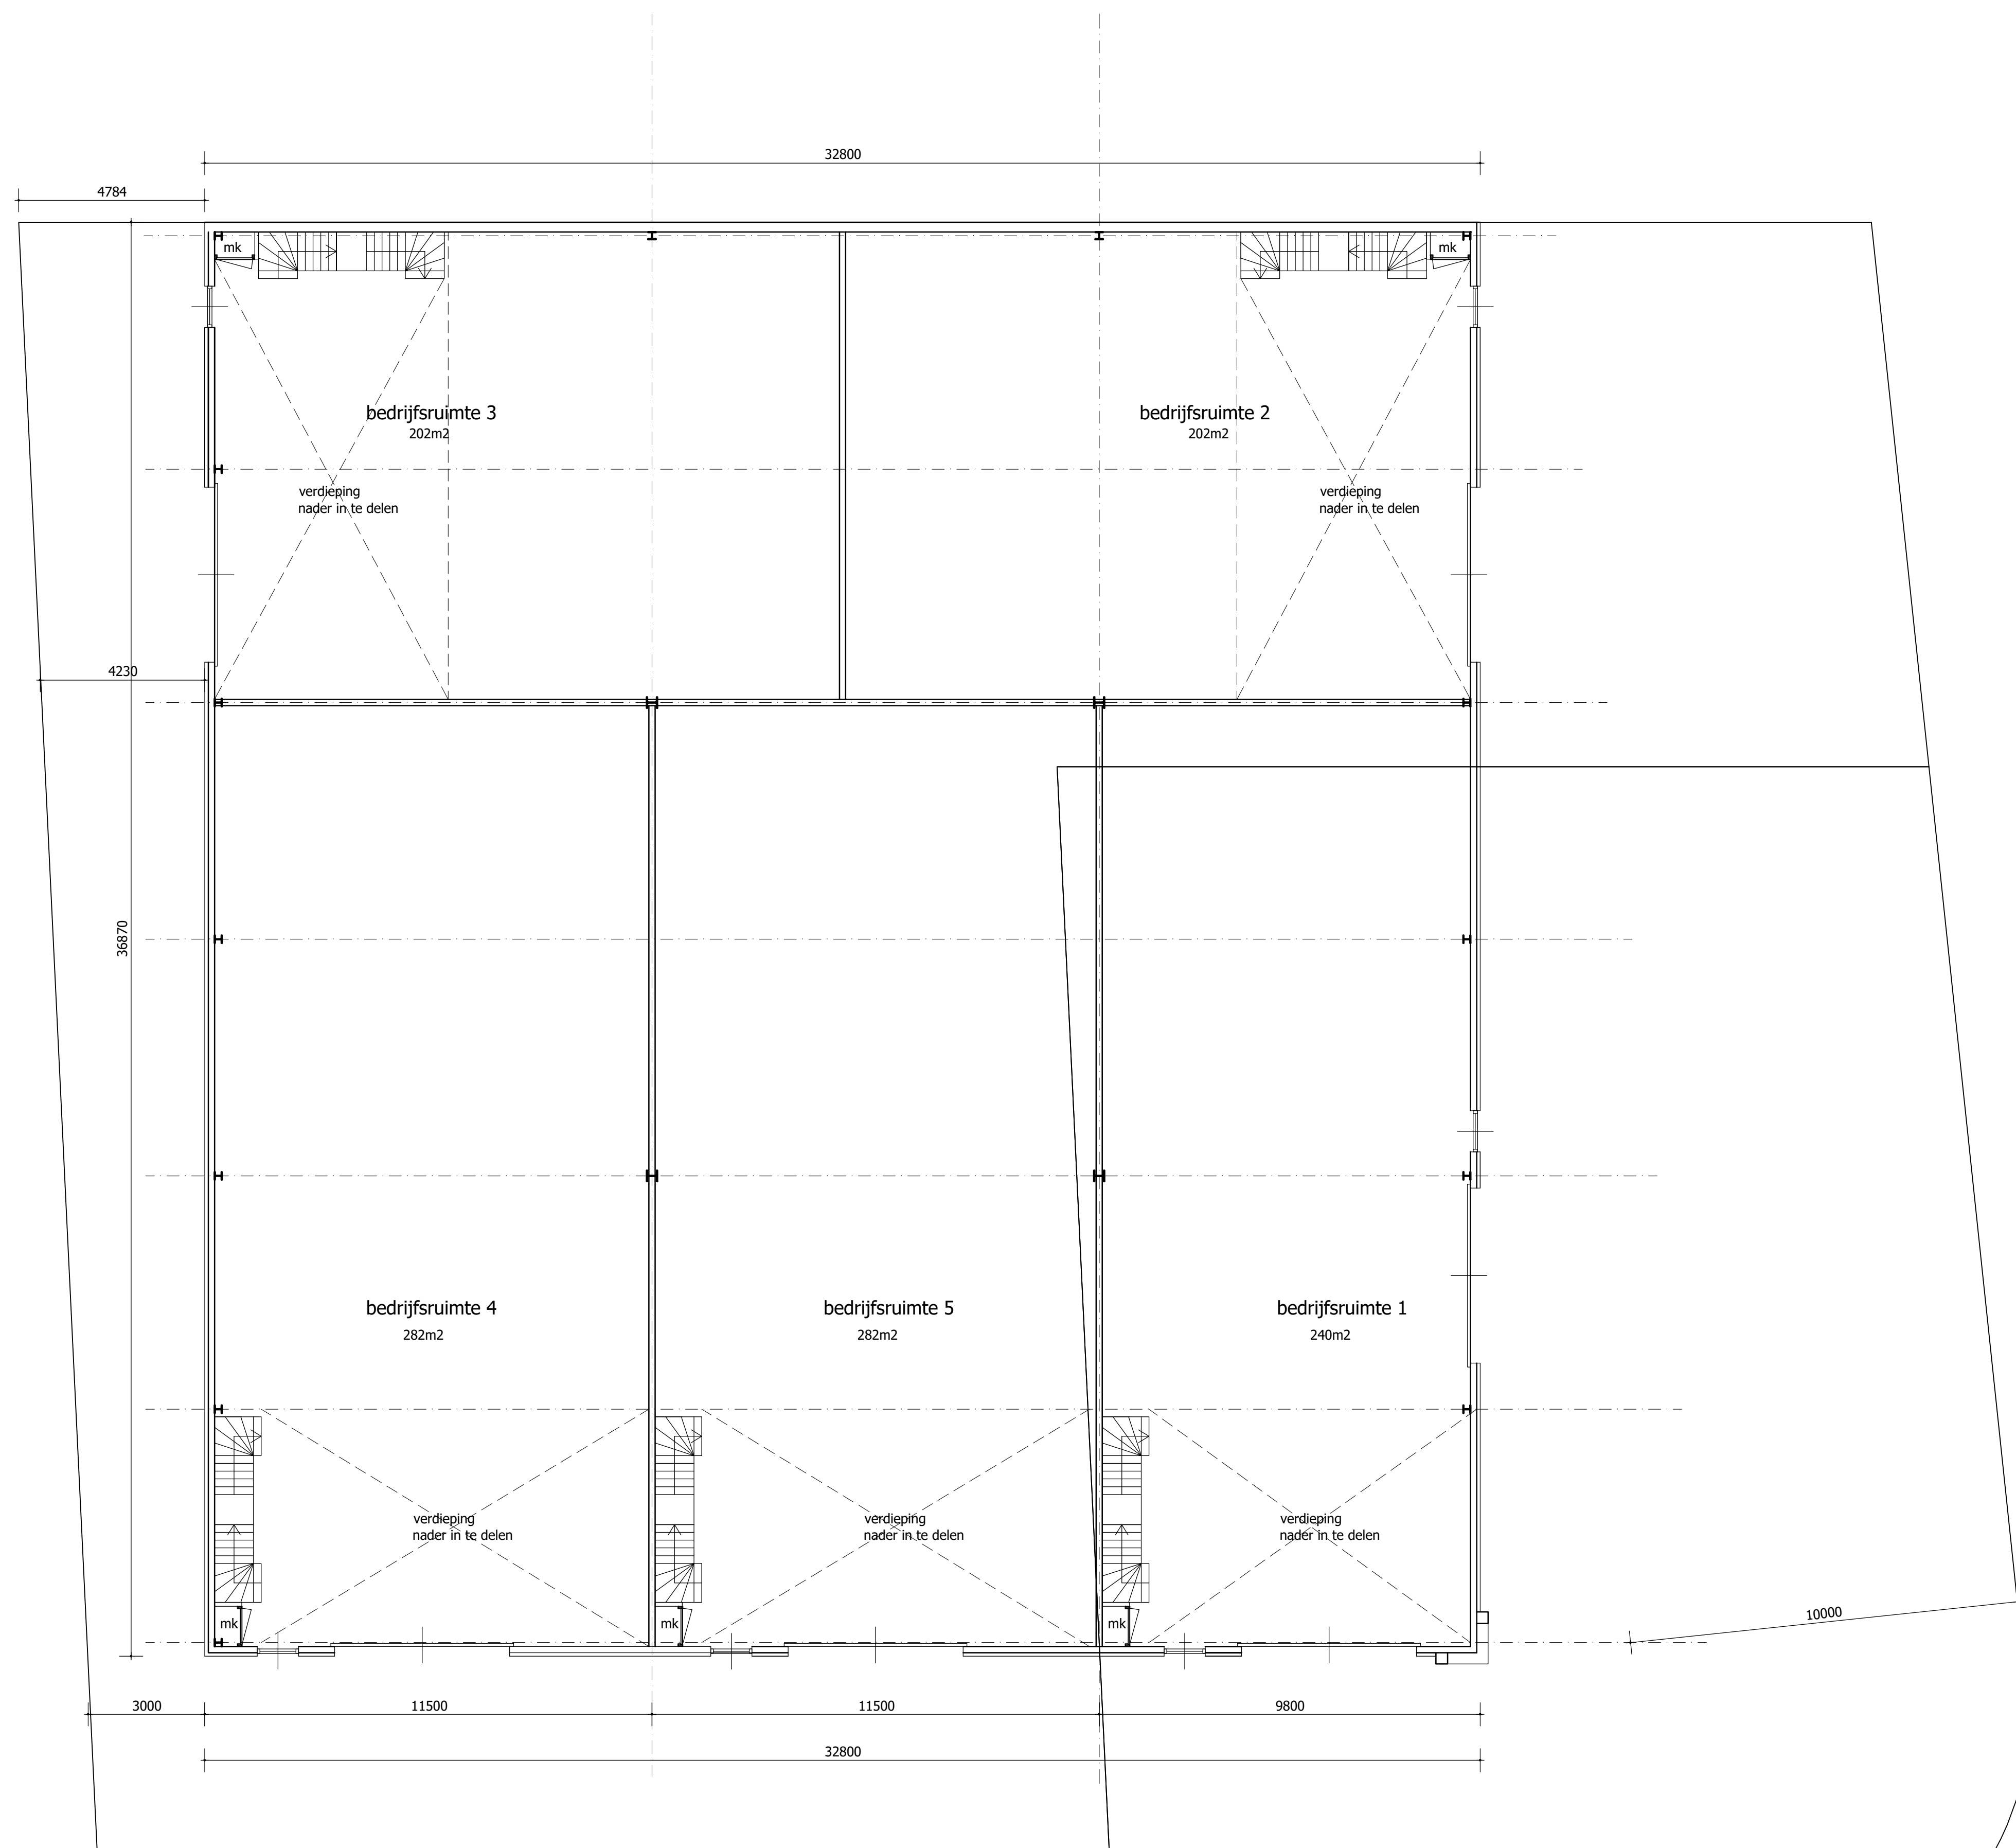

BEGANE GROND



SITUATIE: schaal 1:1000
 Kadastraal bekend gemeente TERNEUZEN
 Sectie F nrs. 2318 en 2319



MATERIALEN EN KLEUREN:

Gevelplint bedrijfsruimte	: betonelementen grijs
Gevels bedrijfsruimte	: sandwichpanelen grijs
Kozijnen	: aluminium donkergrijs
Draaiende delen	: aluminium donkergrijs
Kaders	: aluminium grijs
Dakbedekking	: bitumen/EPDM antraciet

PROJECT	het bouwen van een bedrijfspand aan de Informaticastraat te TERNEUZEN
OPDRACHTGEVER	Dikkenberg Lunteren BV Goorsteeg 15a 6741 TB LUNTEREN
PROJECTNUMMER	2023-82
GETEKEND	AV
SCHAAL	1:100
DATUM	17-01-2023
GEWIJZIGD	01-02-2023
A	
B	
C	
D	
E	
F	
G	
BLADNUMMER	1
ONDERDEEL	ONTWERP

ABC ARCHITECTUUR