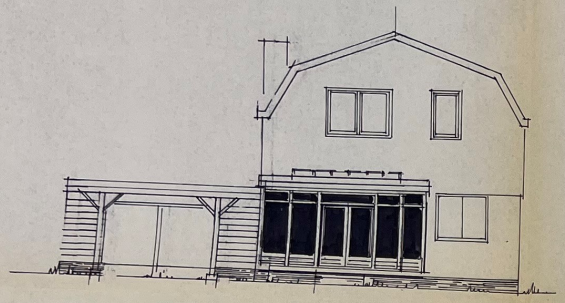

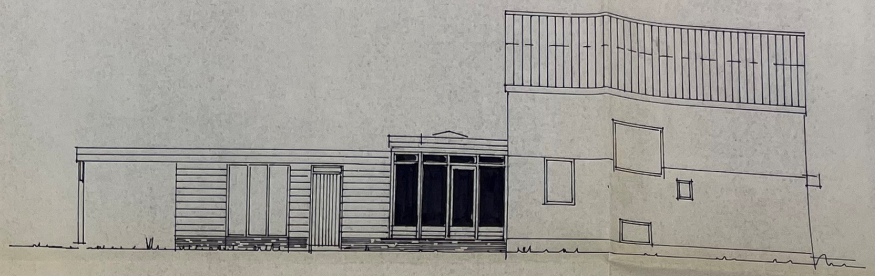

(A)

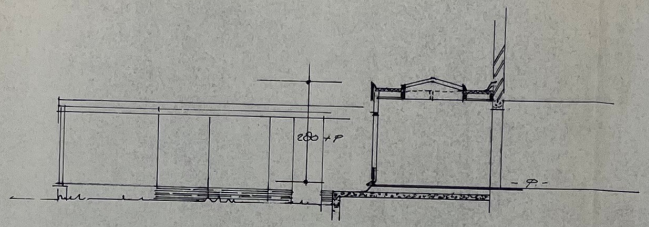

Behoort bij besluit van burgemeester en wethouders van Reeuwijk
d.d. - 7 DEC. 1993 B 5022

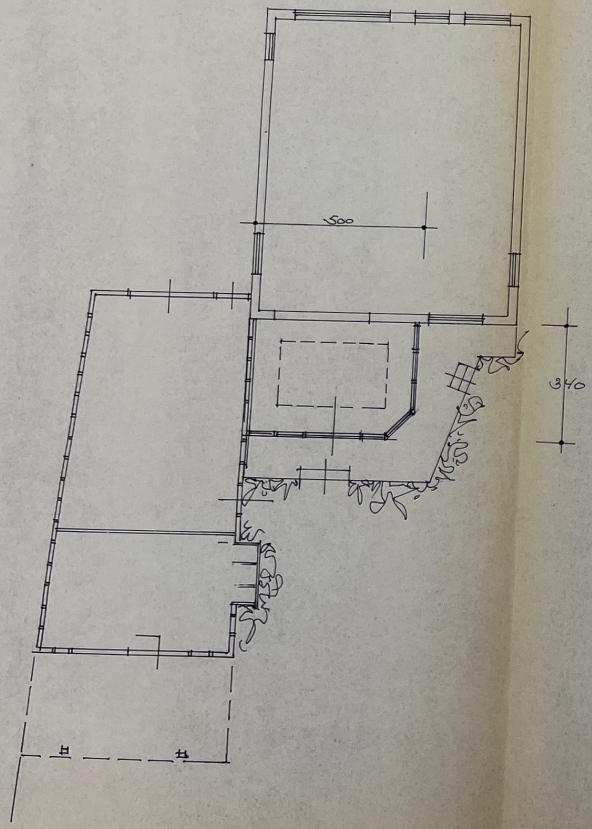

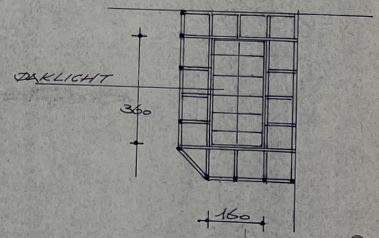

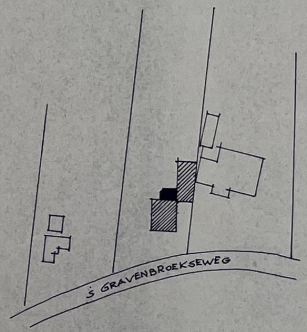

BOUW- EN WONINGTOEZICHT
REEUWIJK
gezien :
akkoord :
akkoord : 25 NOV. 1993

SITUATIE 1:1000
GEM. REEUWIJK SECTIE J Nº 1464

VOORSTEL AANBOUW VERANDA AAN EEN WOONHUIS
AAN DE GRAVENBROEKSEWEG 42 REEUWIJK 2811 GE.
SCHAAL 1:100 OPDRACHTGEVER DE HEER
J.A. STEENKAMER