

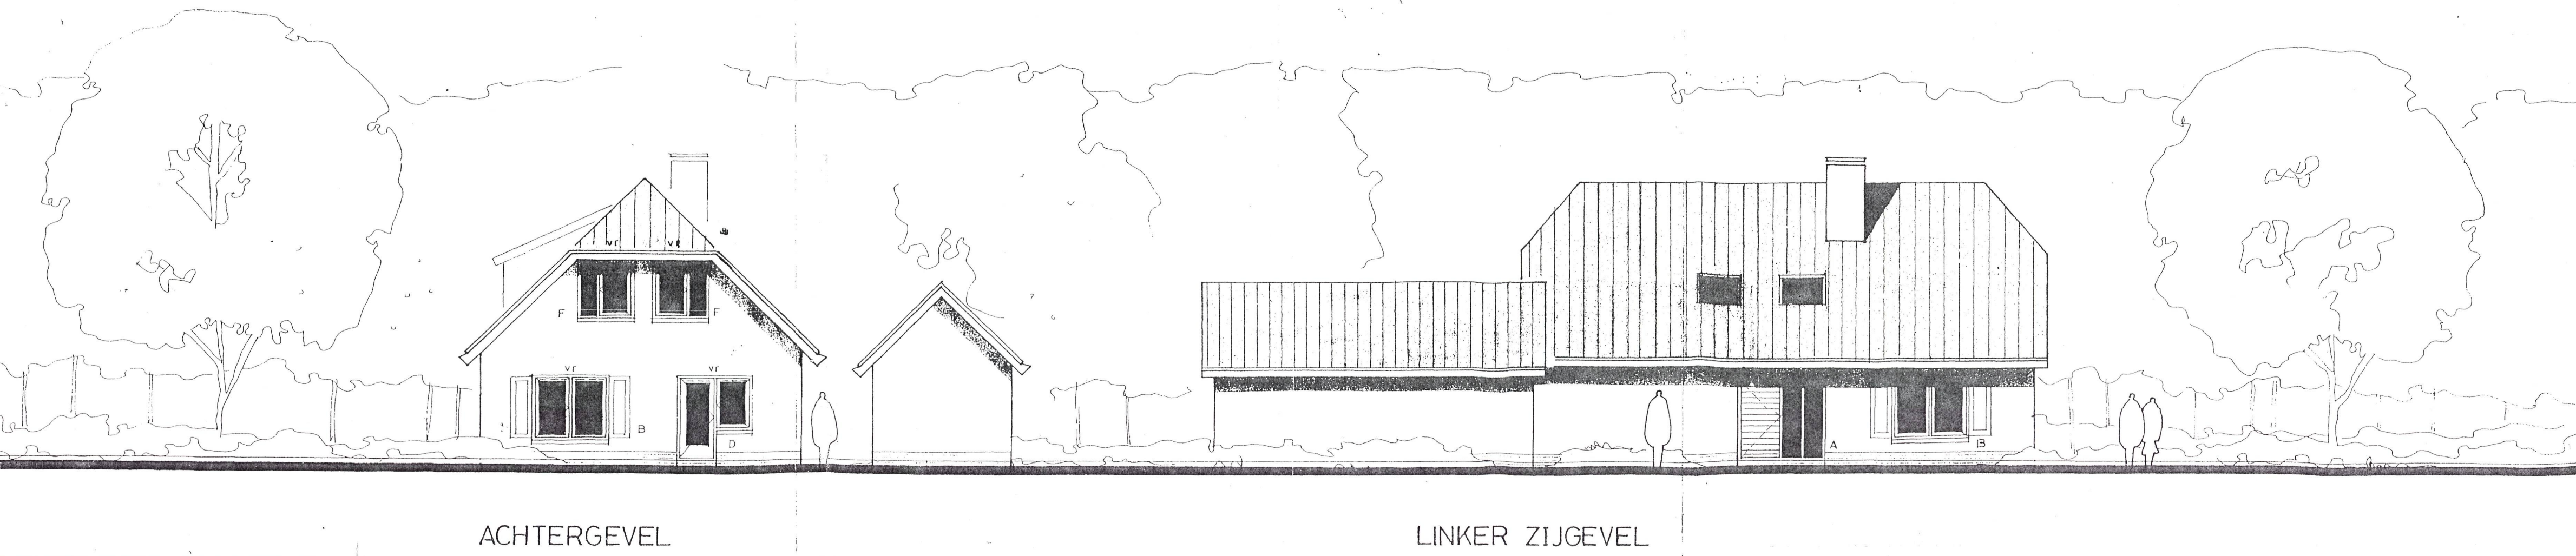


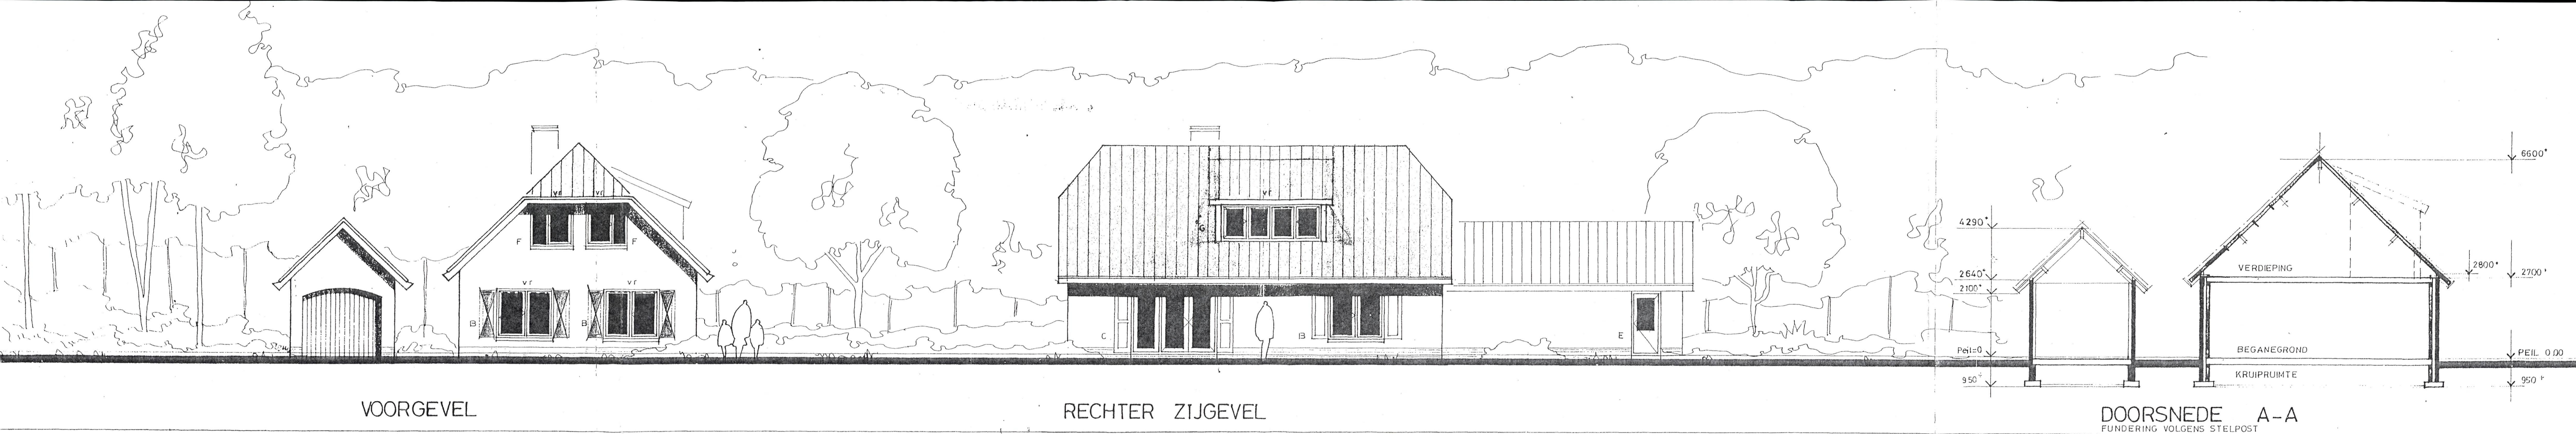

BEGANEGRONDVLOER	RENVOOI
VERDIEPINGSVLOER	Betonnen systeemvloer door constructeur c.q. leverancier vloer
DAKBESCHOT	Geïsoleerde dakelementen merk: Unilin Benelux B.V., Univision RC 2,5 m2 K/W
BEGLAZING	dubbelglas: beganegrond + verdieping
SPOUWISOLATIE	Glaswol, 2-zijdig bekleed met glasvlies merk: Isover, Mupan 70 mm Rc=2,5 m2 K/W
VENTILATIE	nachtventilatie: d.m.v. vent. roosters merk AIRACE woonkamer/keuken/slaapkamer: volgens art. 30 + 31 NV = natuurlijke ventilatie MV = mechanische ventilatie KV = kruipruimte ventilatie DL = aluminium daverlating VR = ventilatorroosters in het kozijnhout ventilatie garage: 1/500 vloeropp. d.m.v. roosters in muur + garagedeur elektr.: volgens NEN 1010 CV en MK: volgens NEN 3028 + 1078 + voorschriften nutsbedrijven
RIOLERING	van PVC - komokeur St.L. = standleiding ø 110 Bel.: beluchting ø 50 Liggende leidingen ø 125 OS = ontsoppingspunt H.W.A. = hemelwaterafvoer ø 80 + syphon bij gemengd stelsel

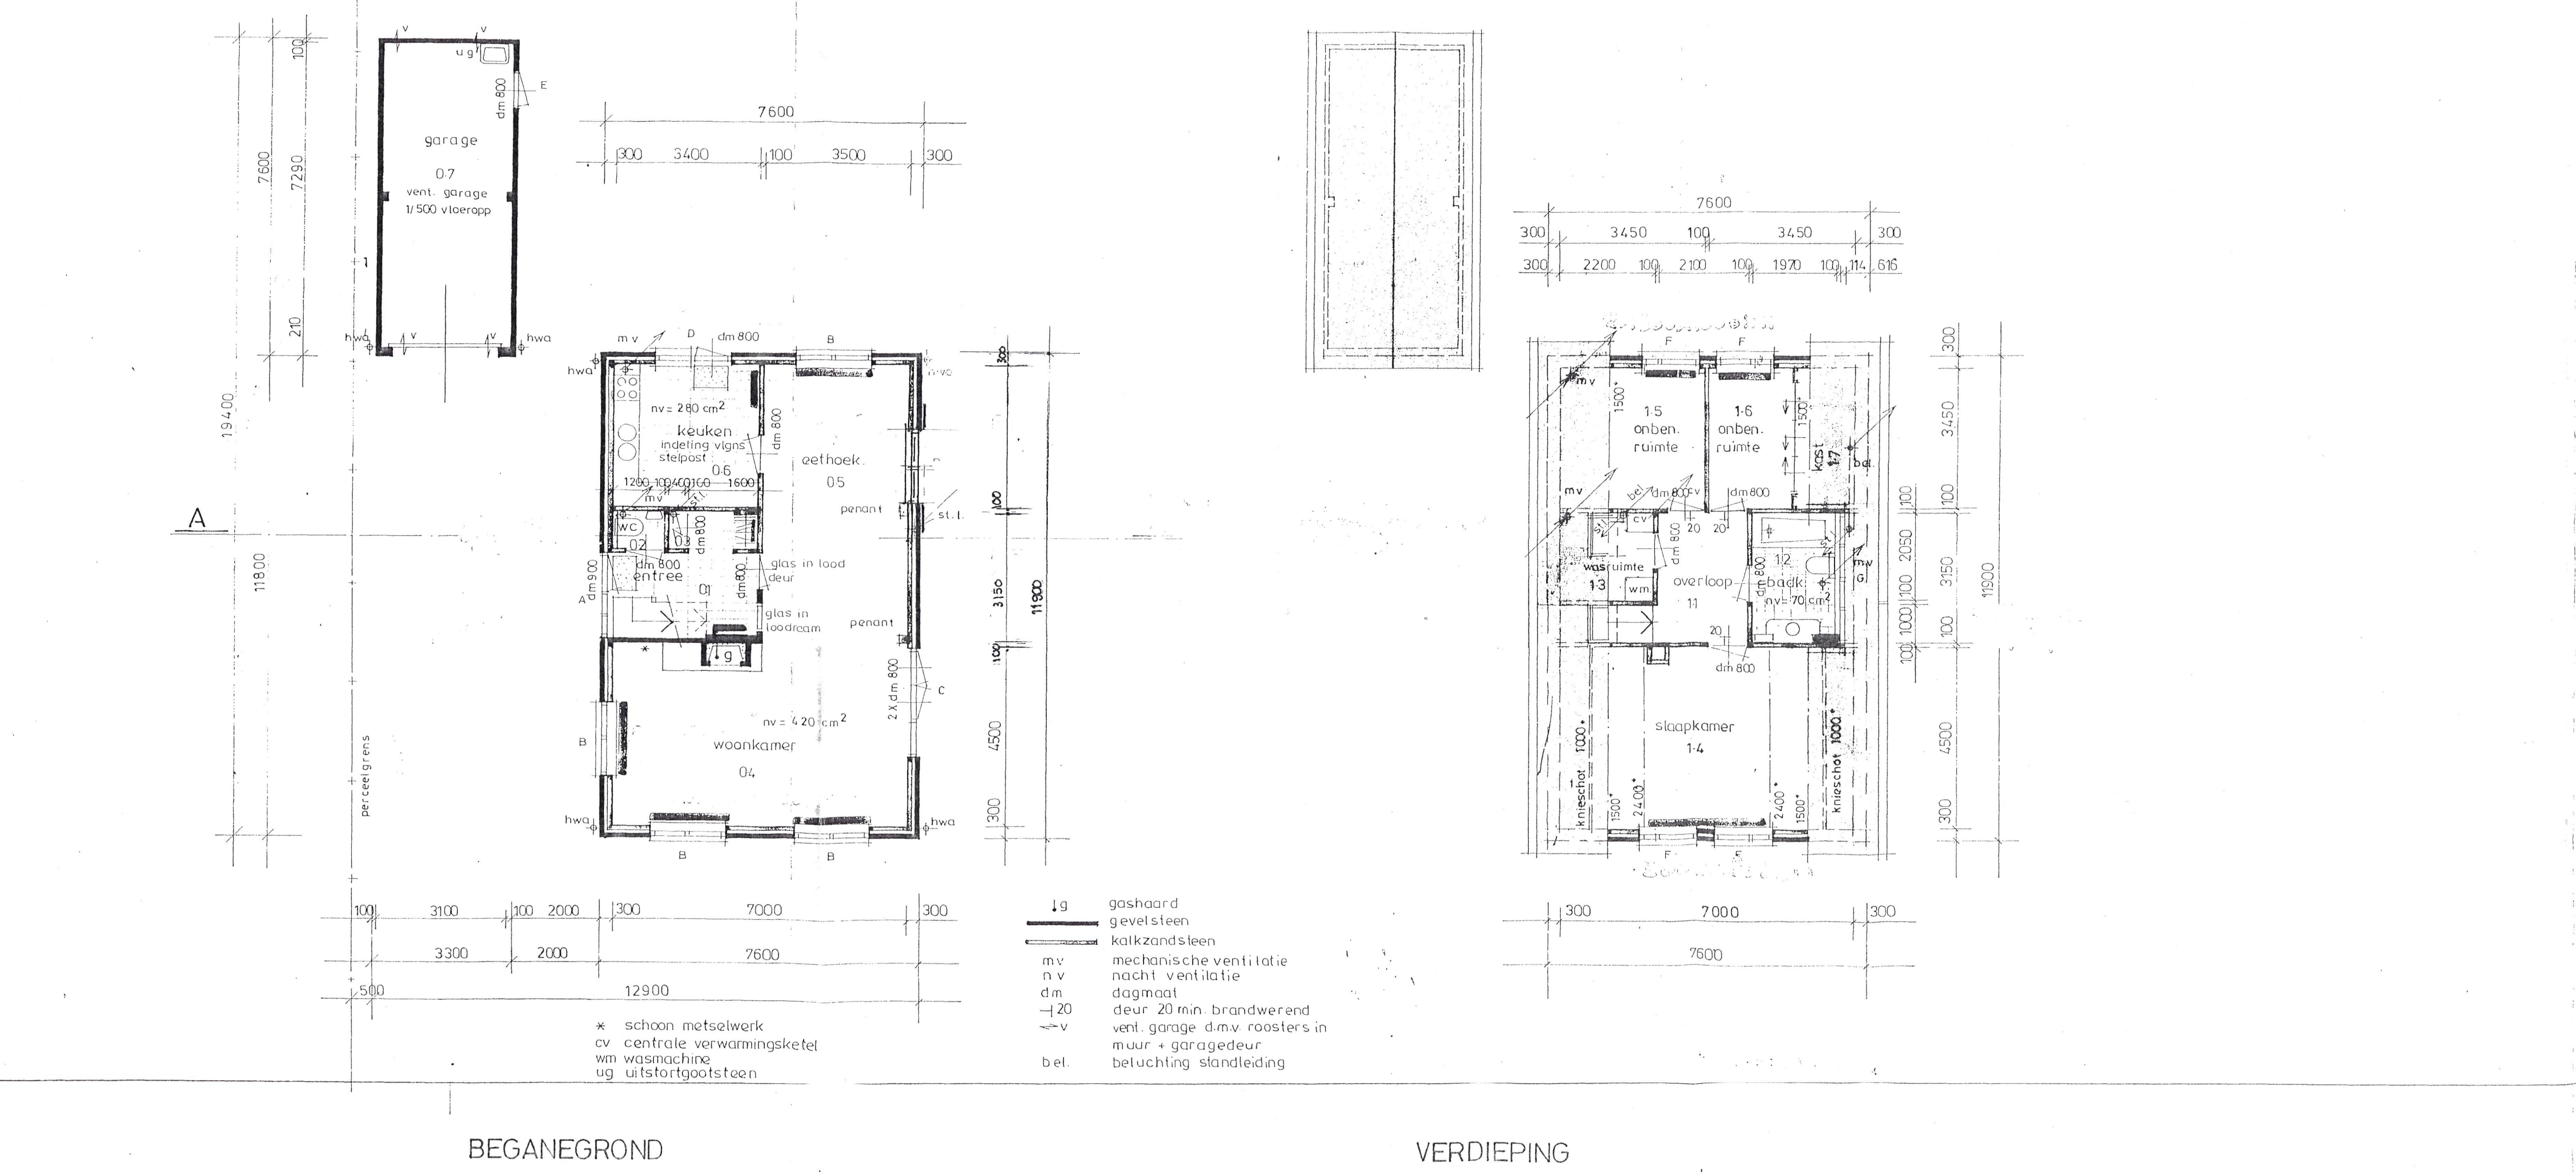

gevels

handvorm

kleur: lichtgeel

kozijnen

meranti

gebroken wit

deuren, ramen

"

"

luiken

meranti / multiplex

garant

gootlijsten, dakranden

multiplex

garant

dakbedekking

betonpan

herfstkleur

plint

handvorm

"

noordpijl

GEMEENTE MONTFOORT

Productgroep ROM

INGEK.: 19 DEC. 2008

VOLGNR.: B2546

ONTV.:

Behoort bij besluit van Burgemeester en Wethouders van de gemeente Montfoort d.d. 29-12-2008

titel 8.252

De secretaris

boomgaard

3

2

1

trispad

ijsselveld

Situatie schaal 1: 1000

Gemeente MONTFOORT

kavel nr. 2

g. 01 NOV. '93

project

Woonhuis te Montfoort

ONDERWERP/ VERANDERING WONING

STADIUM/ IJSSELVELD 108 MONTFOORT

BESTAANDE TOESTAND

TEN GEBIEVE VAN/

DHR. MEVR. [REDACTED]

OUDEWEG 10 3421 GX OUDEWATER TEL. [REDACTED]

Architectenburo

Atelier 3

tekening nr. 1808-01

project nr. 93_01_02

getekend G4

Z-12 E

03 FEB '93 a 10 FEB '93 d 25 MRT '93

1:100 b 3 MRT '93 e 22 APR '93

600x 840 c 19 MRT '93 f 20 OKT '93