

RENVOOI

- wm warmachine (opstelpaats)
- wel wasdroger (opstelpaats)
- rk radiator
- th thermostaat
- mv mechanische ventilatie
- sv vloerwarming
- vd verdere doorverwarming
- rad radiator
- hm hemelwater afvoer
- Plafond ventiel (afzuigpunt mechanische ventilatie)
- erkstijgde schuifklep
- weitschuifklep
- erkstijgde wandcontactdoos
- erkstijgde wandcontactdoos t.b.v. warmachine
- erkstijgde wandcontactdoos t.b.v. mechanische ventilatie
- erkstijgde aansluiting t.b.v. kamerverwarmings
- erkstijgde aansluiting t.b.v. PV-panelen
- erkstijgde aansluiting vanuit meterkast, eindigend in ledige doos


- rookmelder
- achter
- bedrukker
- plafondlichtpunt / combicontactdoos
- wandlichtpunt
- sanitair

De meeste plaatsen en afmetingen van sanitairpunten, radiatoren, ventilatieopeningen, schroeven, dakafvoeren e.d. zijn indicatief op de tekening aangegeven en worden door de installateur nader bepaald. Aan deze getallen en plaatsen kunnen details geen rechten ontleend worden.

U dient er rekening mee te houden dat, na het aanbrengen van wand- en vloerbedekking (tegels, vloerbedekking, etc.) de afmetingen van de ruimten en de afmetingen van de ruimten kunnen afwijken van de genoemde bruto maten kunnen afwijken.


Maken in centimeters.

De op de tekening aangegeven maten zijn "bruto"-maten.

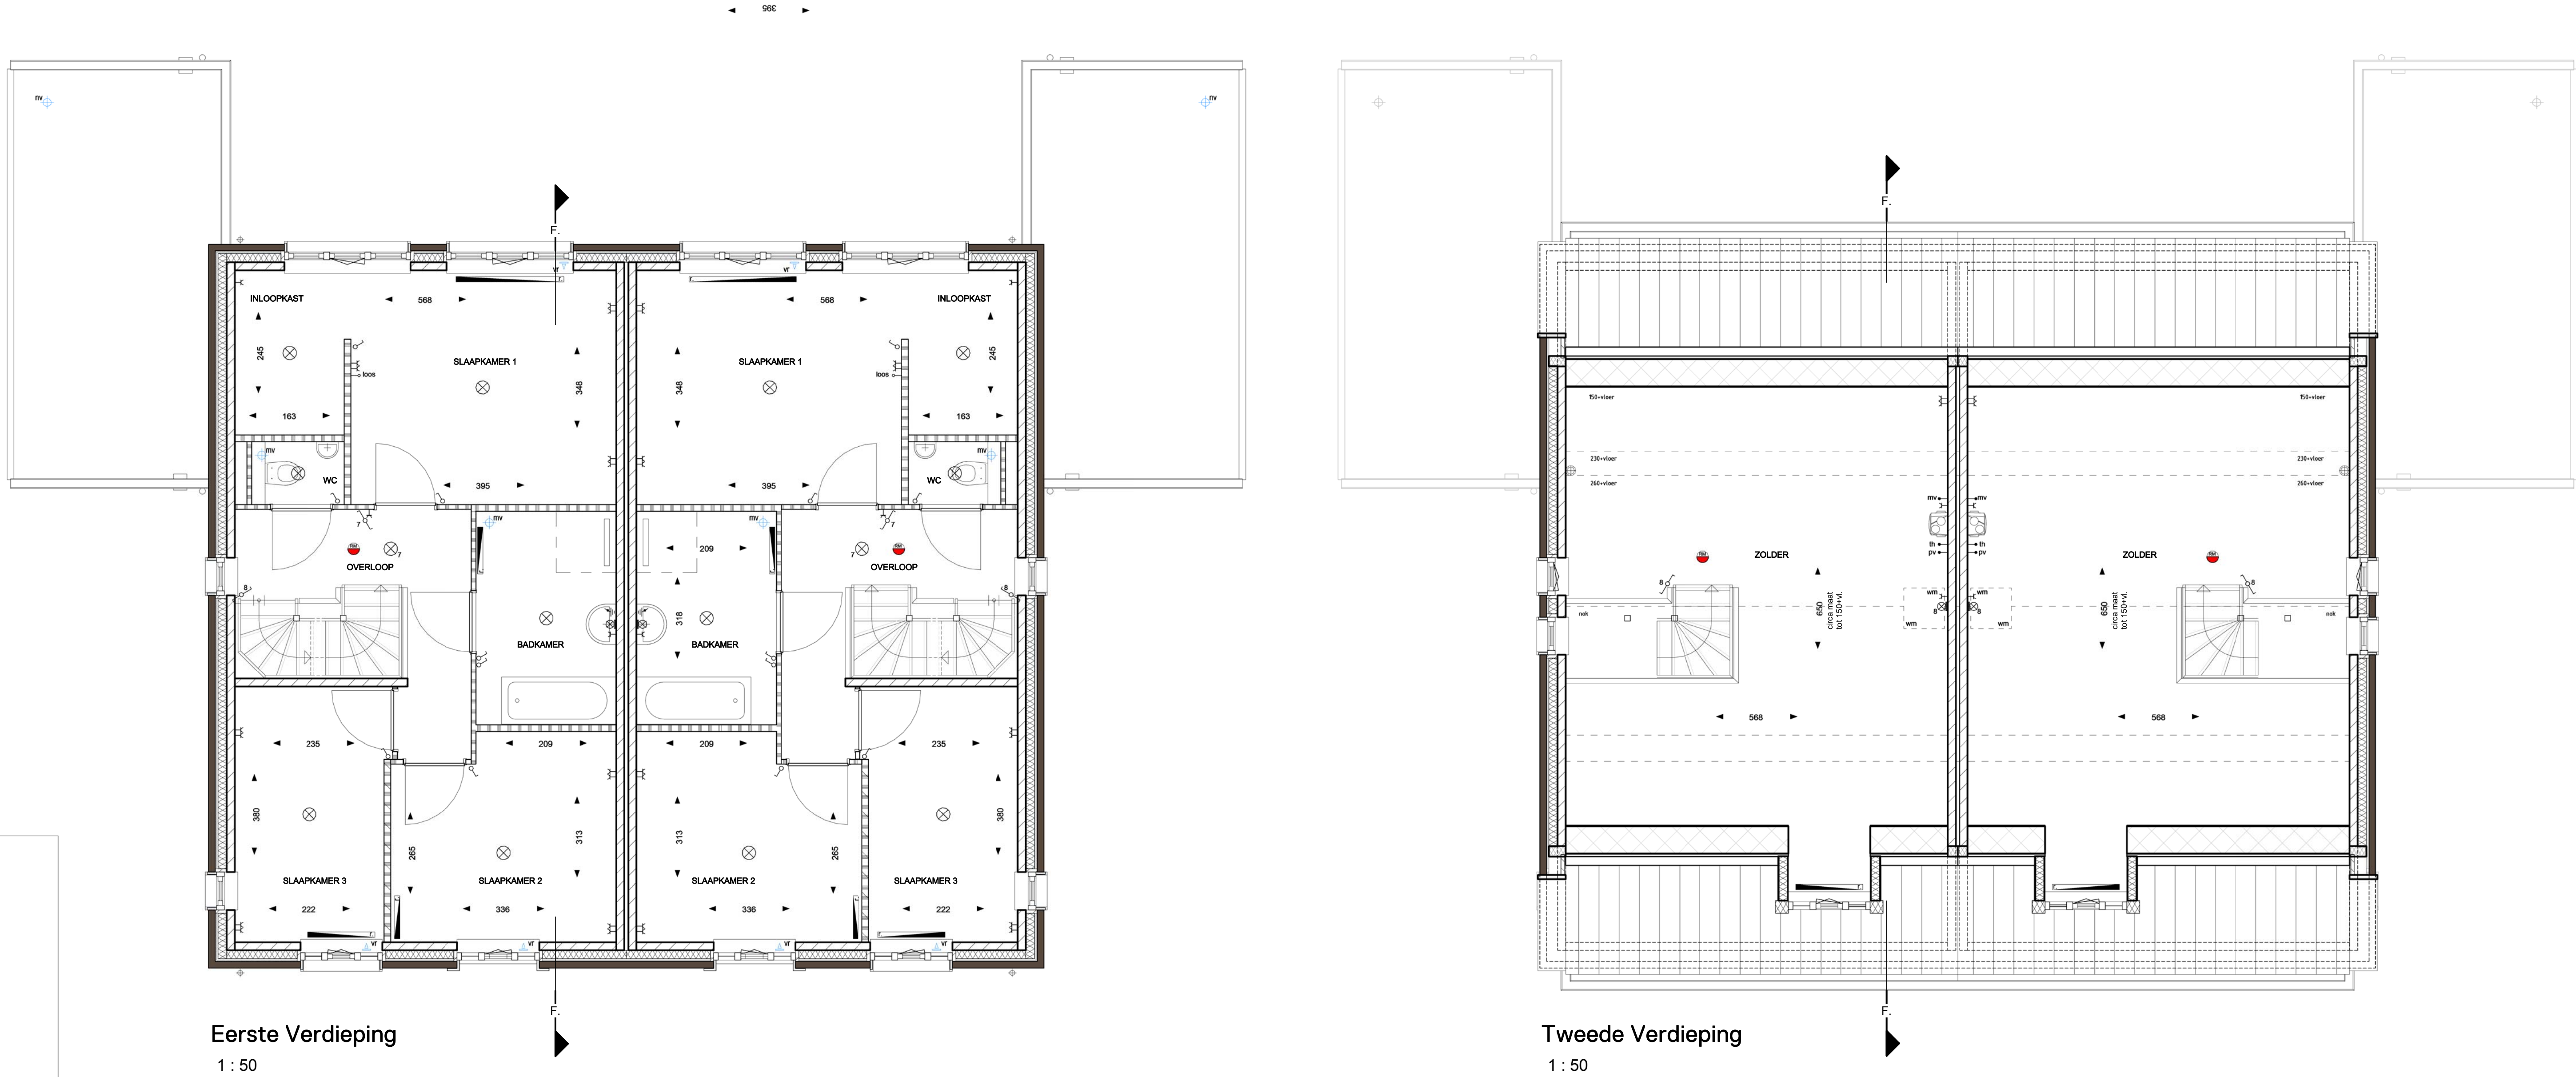

Eerste Verdieping
1 : 50

Tweede Verdieping
1 : 50

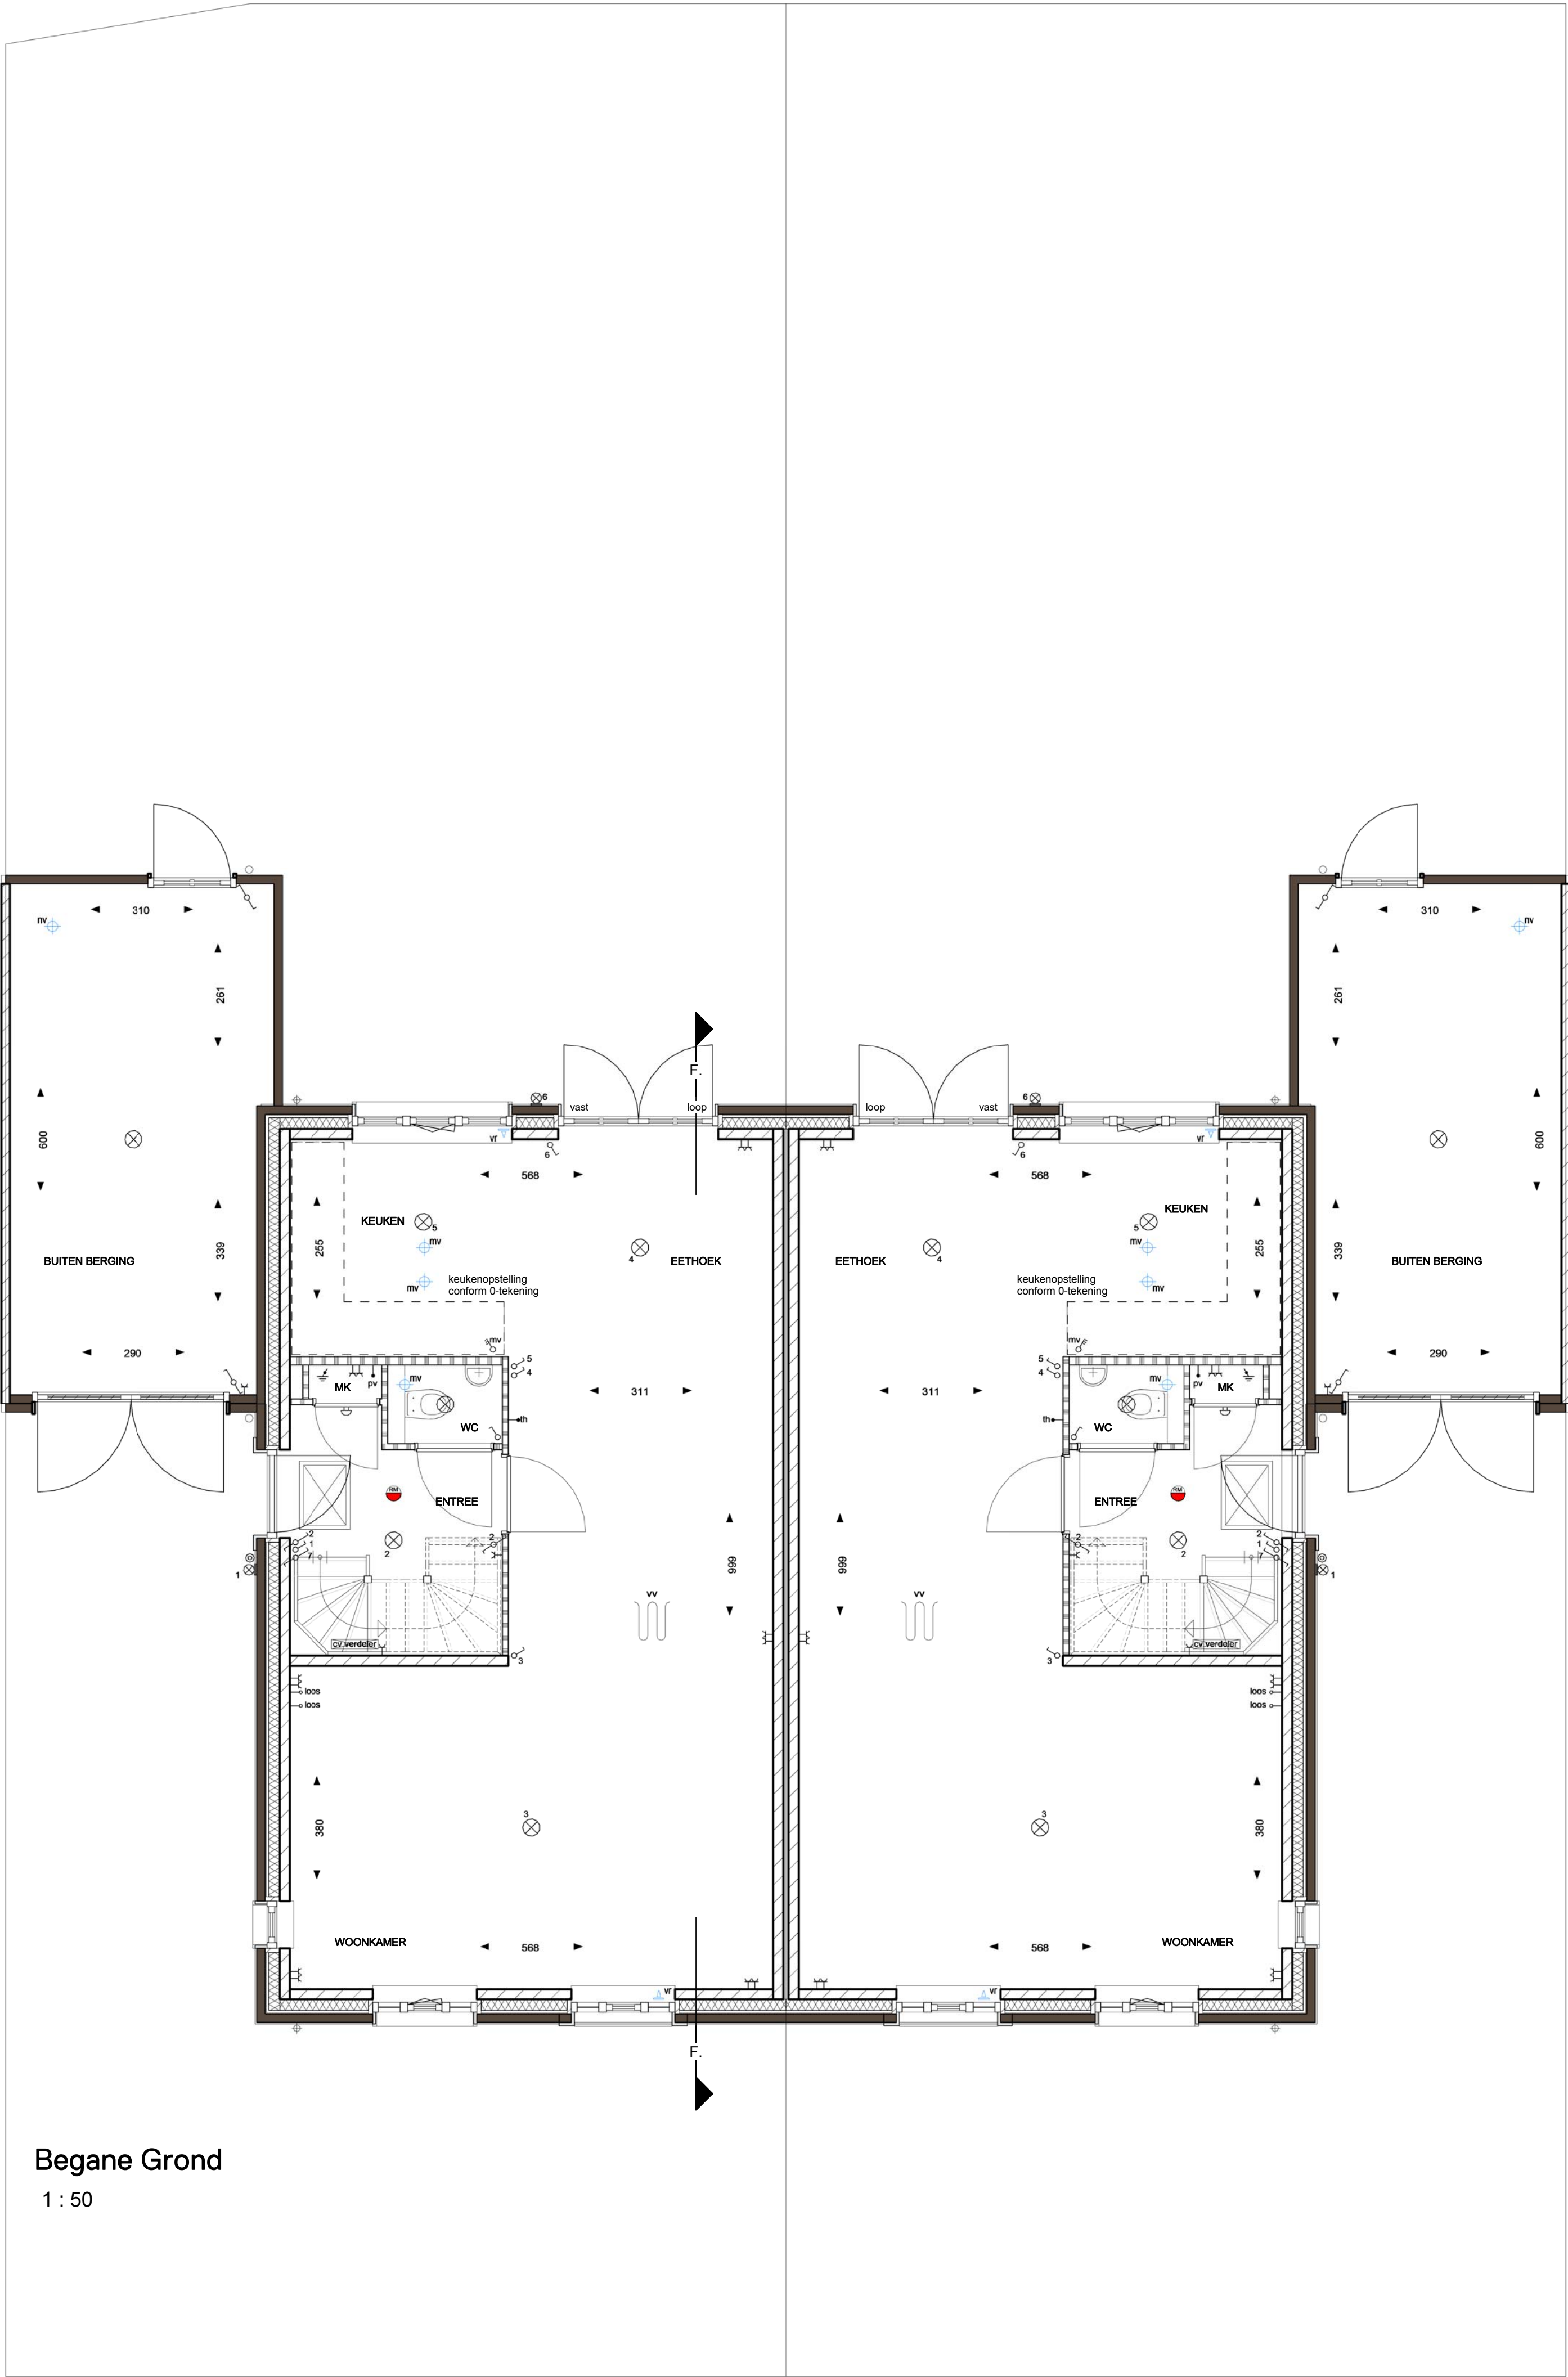

Begane Grond
1 : 50



Voorgevel
1 : 100

Rechter zijgevel
1 : 100

Doorsnede
1 : 100

Achtergevel
1 : 100

Linker Zijgevel
1 : 100



WERKNUMMER 17020
BLADNUMMER VK-03
DATUM 13-09-2018
GEWILDEZIGD A. 05-10-2018

FASE VERKOOPTEKENING
BETREFT 2-1 KAP TYPE F
KAVEL 05-06
WERK WONINGEN ZUIDERVELD-WEST,
WAALSBRONG NIJMEGEN
OPDRACHTGEVER
BPD Ontwikkeling BV
POSTBUS 1, 3823 LK AMERSFOORT
TEL: 033-4534106

SCHAL 1:100 / 1:50
AFMETING A0

GETEKEND M. Berben
ARCHITECT A. Weijer

De 4e dimensie van LSWA architecten

POSTBUS 74
5888 ZH OIRSCHOT
DE LOOP 40
5888 EV OIRSCHOT
0491 - 57 23 91
INFORMATIE@LSWA.NL
WWW.LSWA.NL